

Dwarsdoorsnede A-A
Schaal 1:20

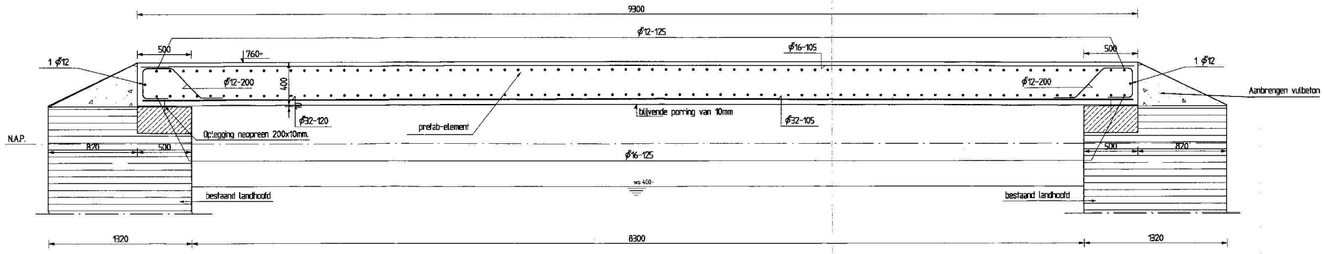

Langsdoorsnede B-B
schaal 1:20

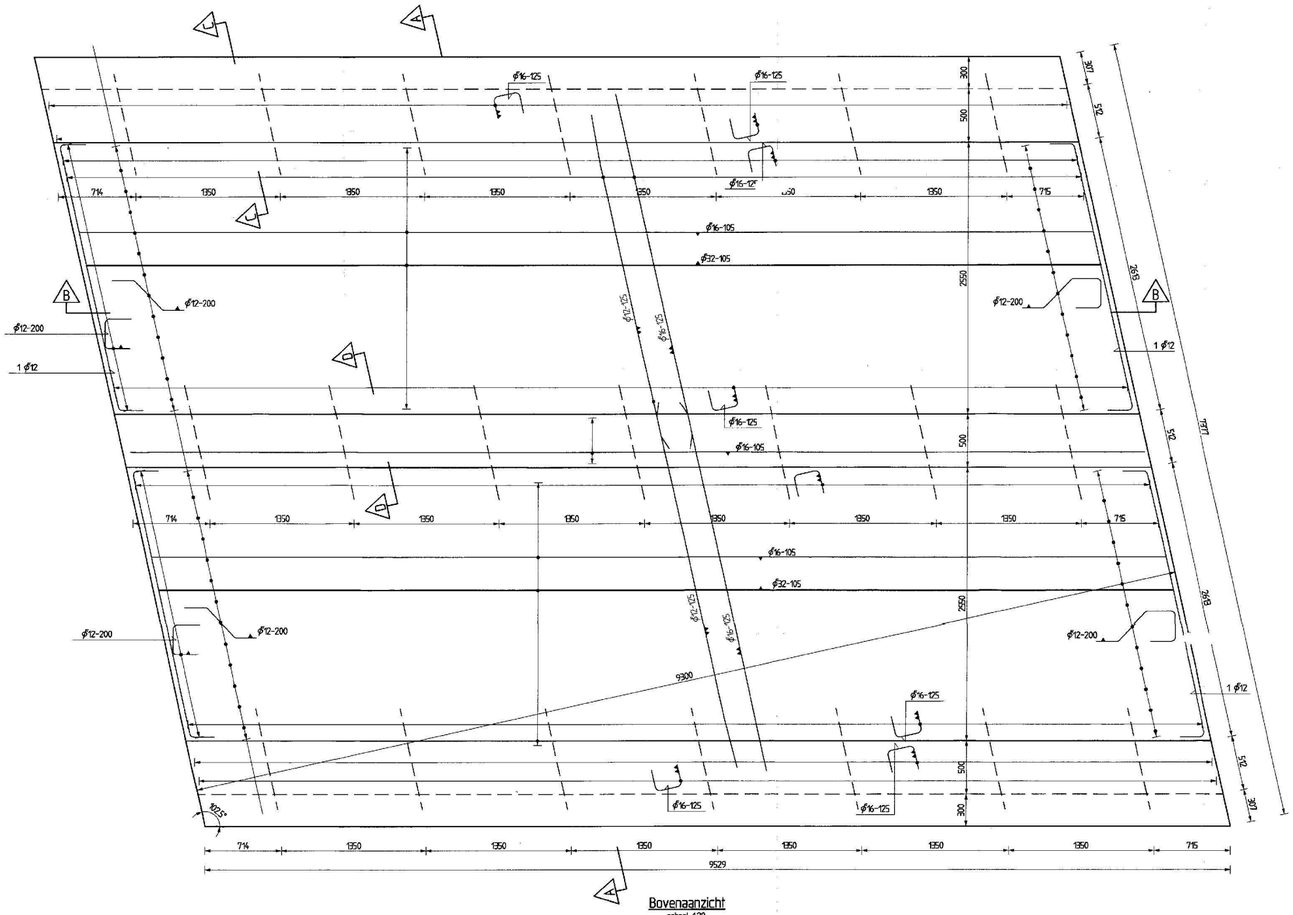

Bovenaanzicht
schaal 1:20

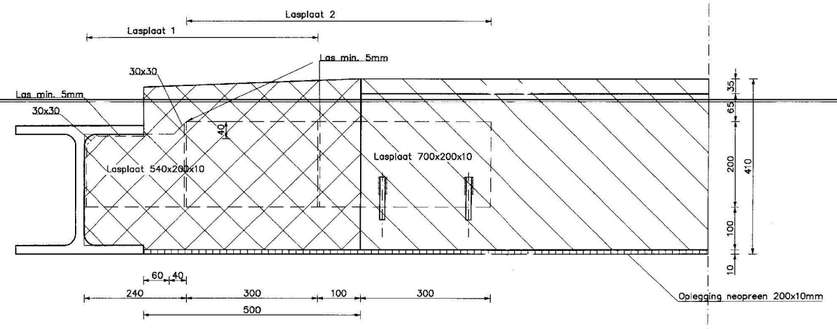

Doorsnede C-C
Schaal 1:5

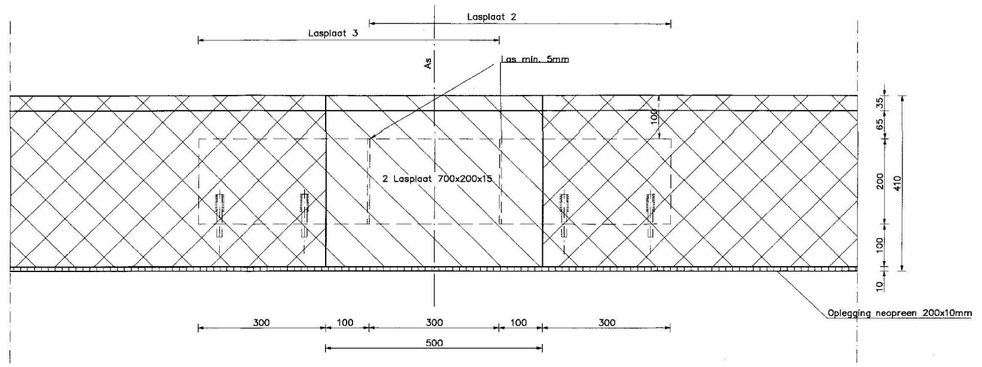

Doorsnede D-D
Schaal 1:5

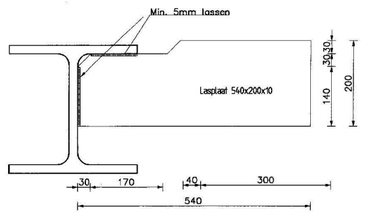

Lasplaat 1
Schaal 1:5
14x uitvoeren

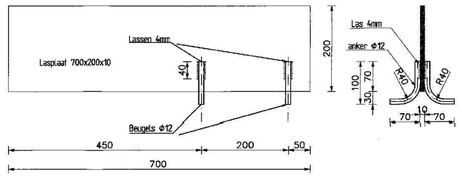

Lasplaat 2
Schaal 1:5
21x uitvoeren

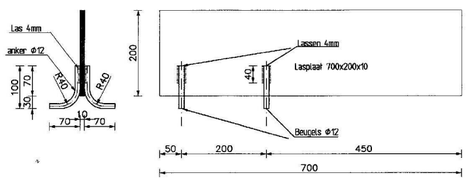

Lasplaat 3
Schaal 1:5
7x uitvoeren

NB

Dekking Ø32 = 50 mm

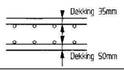

CEMENT

SOORT: Prefab elementen CEM B/B 42,5 OH VS
Tussen stortjes CEM B/B 52,5
Vulbeton CEM B/B 42,5 OH VS
B 25
Mineraalmeer 2
MINIMUM HOEVEELHEID IN KG/M³ : ONDERTENGEMENTS VULT.BWS

MATEN IN MM

BETON
STERKTEKLASSE : B45
OMGEVINGSKLASSE :
MINIMUMKLASSE : B

CEMENT
SOORT: Zie bovenzijde
MINIMUM HOEVEELHEID IN KG/M³ : ONDERTENGEMENTS VULT.BWS

STAAL
KWALITEIT:
Ø Fe8 500 HWL
LEGING WAPENING:

BETONDEKKING IN MM
NEN 6720 (VBC 1990)

CONSTRUCTIE-DEEL	MILIEU-KLASSE 1	2	3-5	TOEVOEGING STAAL	EXTRA-BETON	WEIGHTING OPPERVLAK	OPPERVLAKTEBEHANDELING
VLOER	15	25	30	+10	+5	+5	+5
WAND	15	25	30	+10	+5	+5	+5
DAK	25	30	35	+10	+5	+5	+5
KOLOM	30	35	40	+10	+5	+5	+5

Ingenieursbureau Amsterdam
Frankemaheerd 12, Postbus 12600, 1100 AR Amsterdam, Telefoon: 020 6601600, Telefax 020 6601600

Opdrachtgever: Dienst Infrastructuur Verkeer en Vervoer

Project : Vernieuwen brugdek brug 189

Onderdeel : Wapeningstekening

Projectnummer : 110652 /	Status/doel :				
Tekeningno. : 004 /	Volgno. :	Autorisatie	Naam	Paraaf	Datum
		Opstelling			29-05
Bladno. :	Aantal bladen :	Controle			29/5/90
		Vrijgave			29/5/90
Behoort bij :		Ingeboekt Archief			
		Gereviseerd			
Schaal : 1:5 1:20		Auteursrechten voorbehouden			

Project no. 110652 / Tek. no. 004 /