

Voorgevel

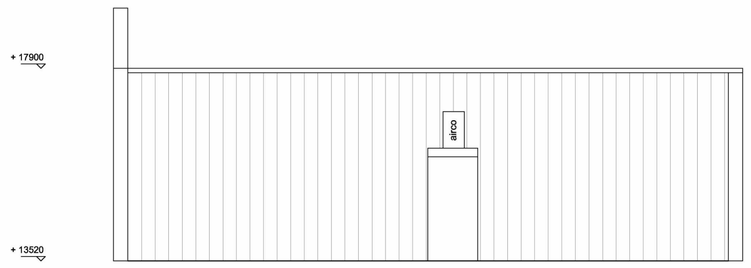

zijaanzicht dak

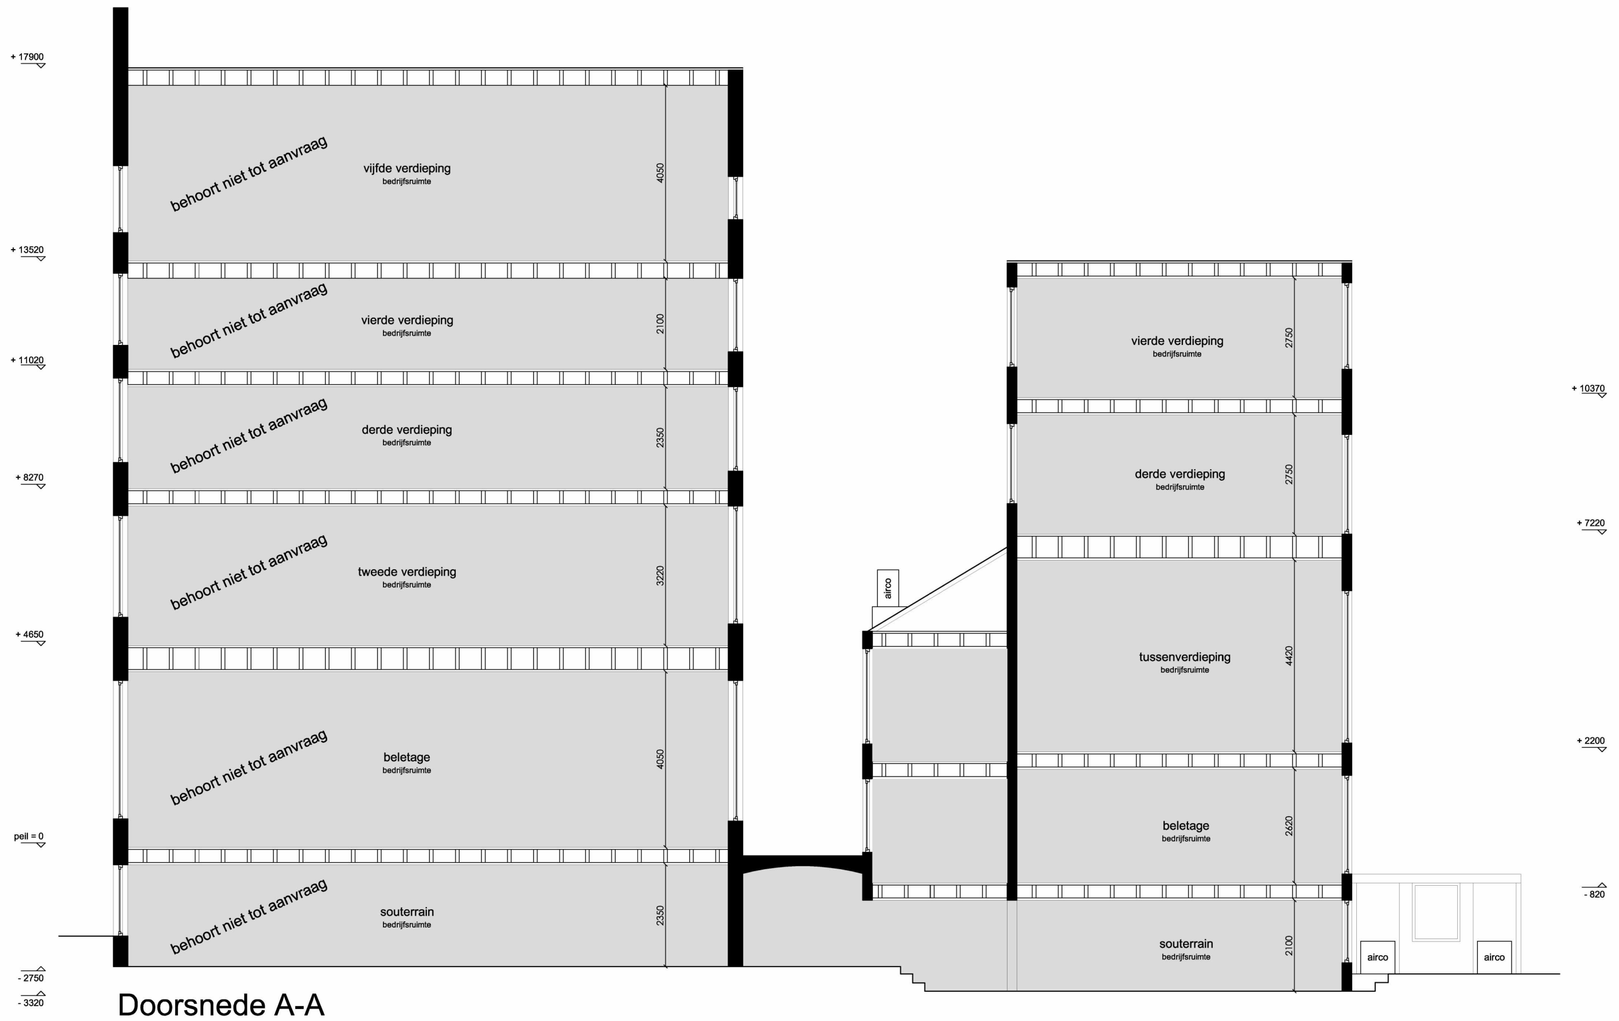

Doorsnede A-A

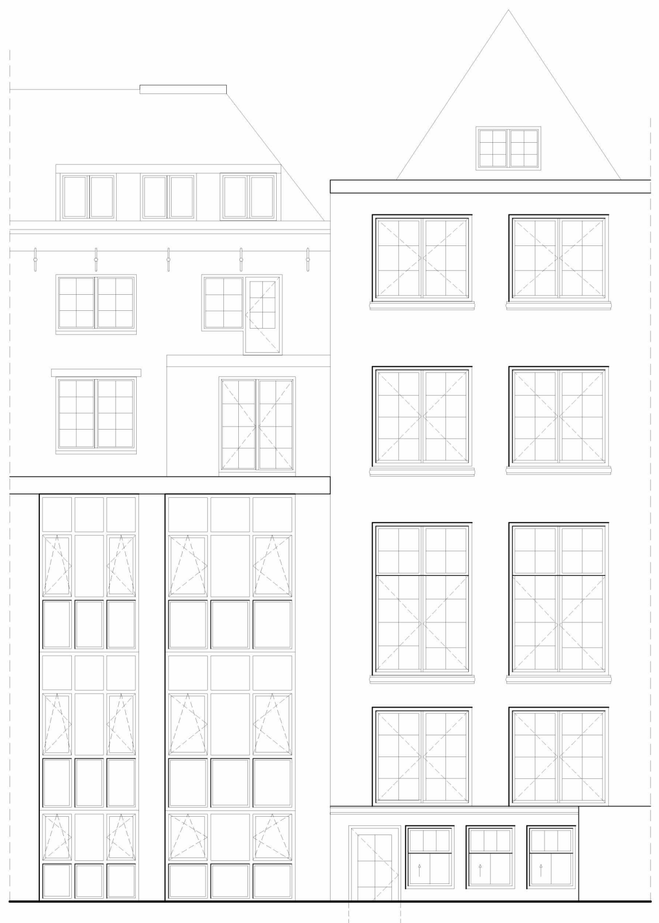

Achtergevel

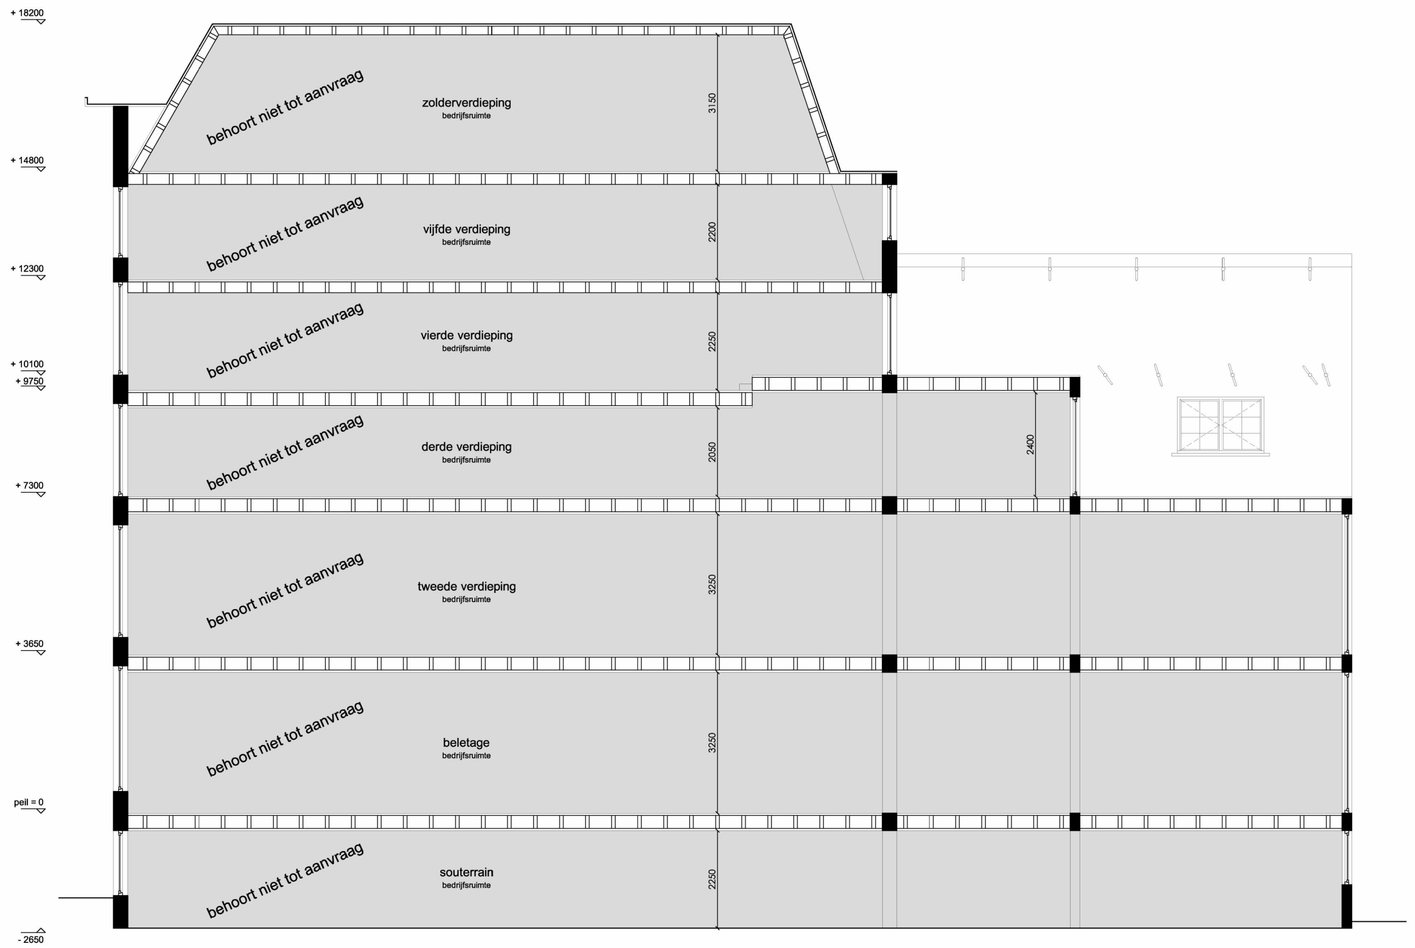

Doorsnede B-B

RENVOOI		
afkorting	symbool	omschrijving
-		constructieve muren
-		lichte scheidingswand
sl		standleiding
rg	rg	rookgasafvoer & luchttoevoer
mv	mv	mechanische ventilatie
cv	cv	cv-ketel
gz	gz	geizer
mk	mk	meterkast
gas	gas	gasmeter
hwa	hwa	hemelwaterafvoer
wm	wm	wasmachine
wd	wd	wasdroger
kk	kk	koelkast
kt	kt	kooktoestel
vk	-	verkeersruimte
gvk	-	gemeenschappelijke verkeersr.
vr	-	verblijfsruimte
rm	rm	rookmelder op lichtnet volgens NEN 2555
WBDBO	30	weerstand branddoorslag en brandoverslag in minuten

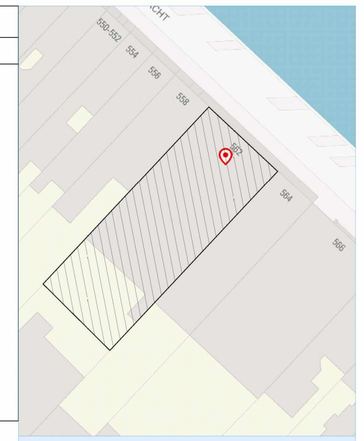

Noord

Situatie, schaal 1: 500

Project gegevens:

Straatnaam:	Keizersgracht 560-562
Postcode:	1017 EM
Gemeente:	Amsterdam
Gebied:	De 17de eeuwse stadsuitbreiding
Monument:	Ja(rijksmonument)
Monumentnr:	2652
Orde Pand:	Orde 1

Keizersgracht 560-562

Amsterdam

Onderwerp:	Aanzichten en doorsnedes Nieuwe toestand
Fase:	Omgevingsaanvraag
Datum:	29-03-2022
Gewijzigd:	09-06-2022
Schaal:	1: 100
Werknummer:	22030

Tek. nr:

B.1.1

LINQ VASTGOED Adviseurs BV