Gemeente Amsterdam

Nageljongenstraat

Beweeg- en ontmoetingsplaats voor de buurt
Schetsontwerp (SO)

Augustus 2026

INHOUDSOPGAVE

	Blz.
Inleiding	**3**
Analyse projectgebied	**4**
- Locatieoverzicht	5
- Plangebied	6
- Groenstructuur	7
- Bestaand programma openbare ruimte	8
- Ondergrond: Kabels en Leidingen	9
- Bereikbaarheid	10
Schetsontwerp	**11**
- Variant 1	12
- Variant 2	13
- Variant 3	14
- Voorstel: Extra bomen tegen hittestress	15

INLEIDING

Dit project is gestart naar aanleiding van een vraag vanuit moskee El Moutaquine. Zij willen graag een sportvoorziening nabij het gebouw en dachten aan de fitnessplek. Zij vertelden daarnaast over de overlast die zij ervaren van honden in het gazon. Een sportplek is een passende aanvulling voor de buurt en verwijst naar onze richtlijnen van De Bewegende Stad en binnen de 12 principes voor een gezonde stad.



De Bewegende Stad

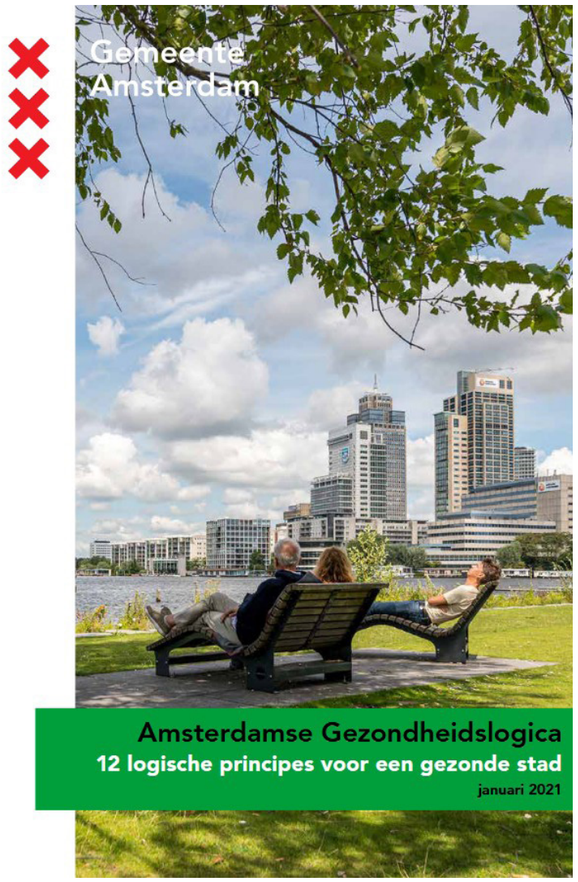

12 logische principes voor een gezonde stad



Luchtfoto van plantsoen en omgeving

ANALYSE PROJECTGEBIED

HUIDIGE SITUATIE: LOCATIEOVERZICHT









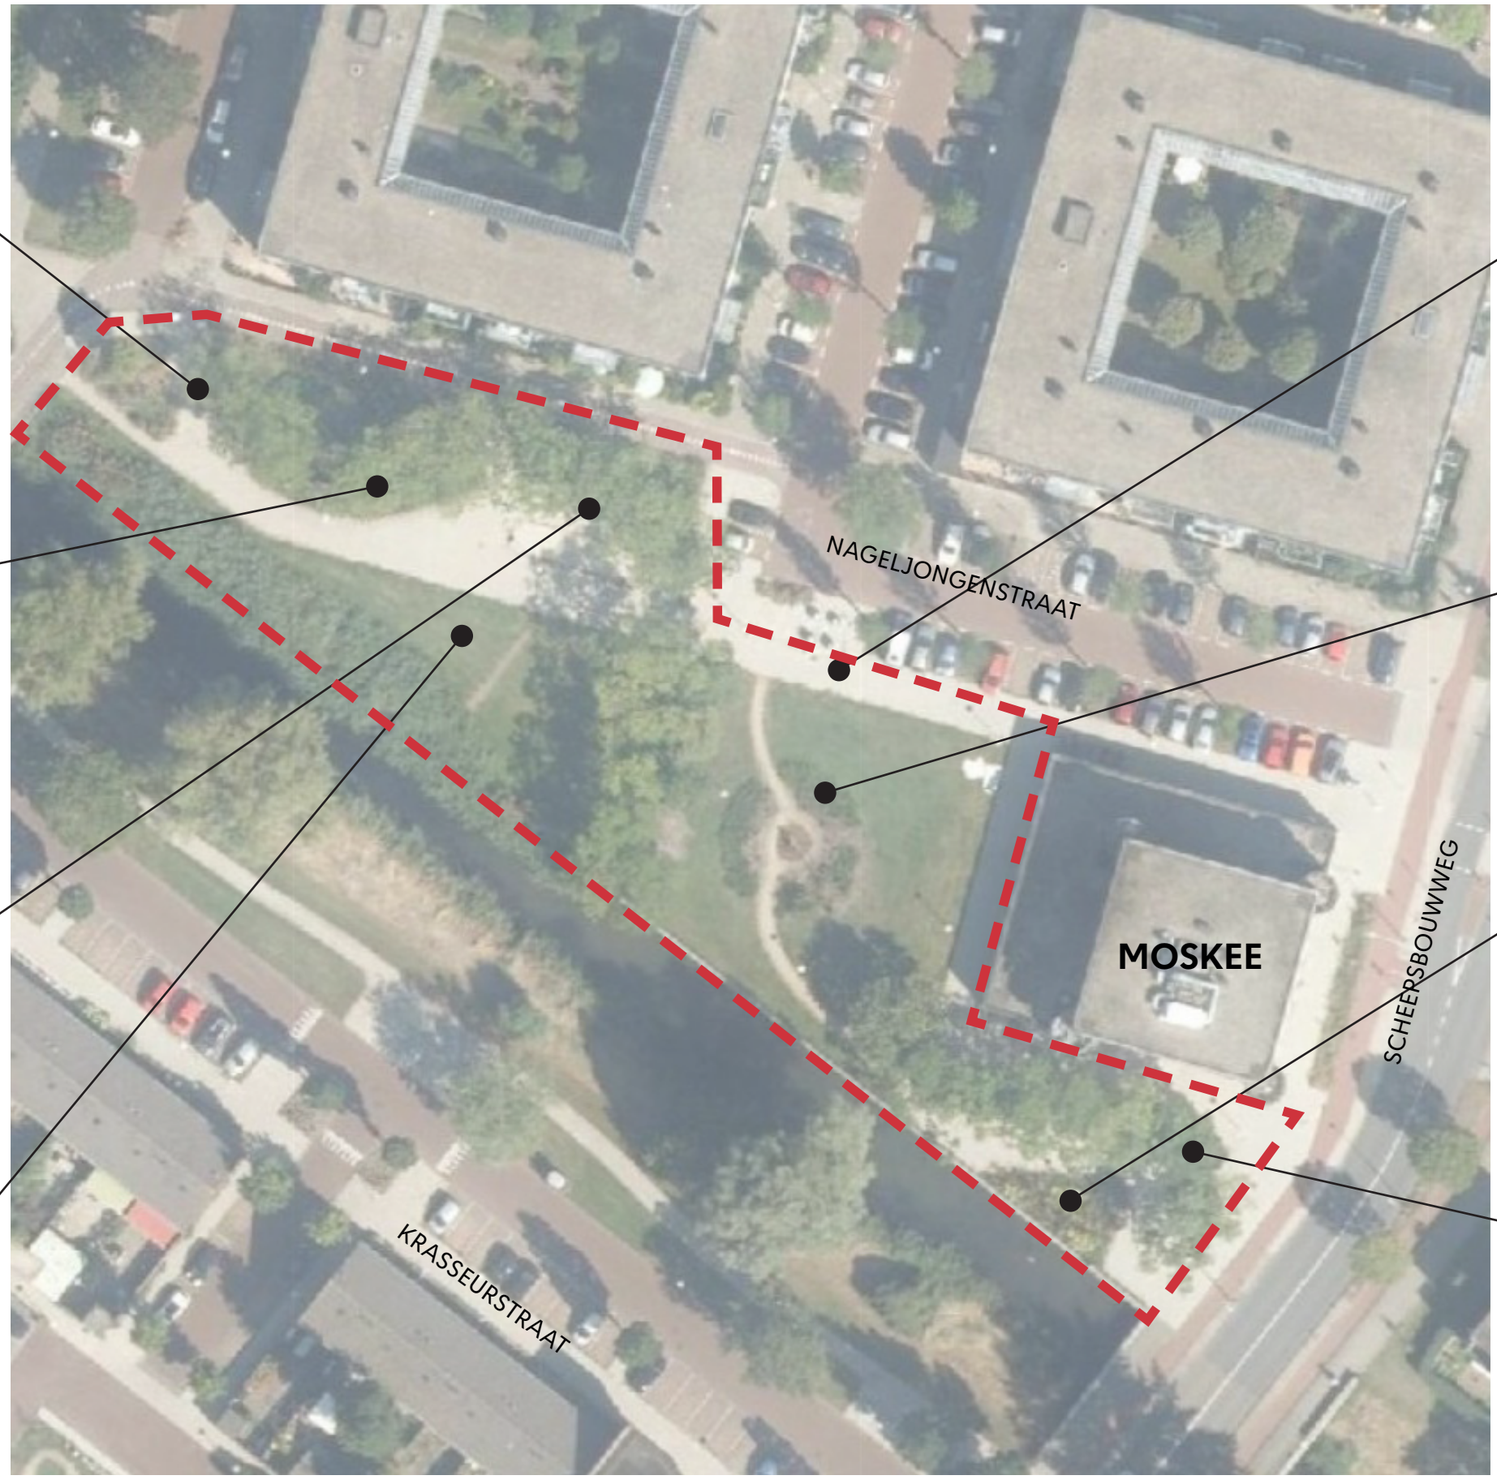









PLANGEBIED

De realisatie van de sportfunctie vindt plaats binnen het plangebied, aangegeven in het rood.



1:500

Beoogde plekken voor realisatie van de sportplek







GROENSTRUCTUUR

NAGELJONGENSTRAAT ONDERDEEL VAN GROTERE GROEN-STRUCTUUR

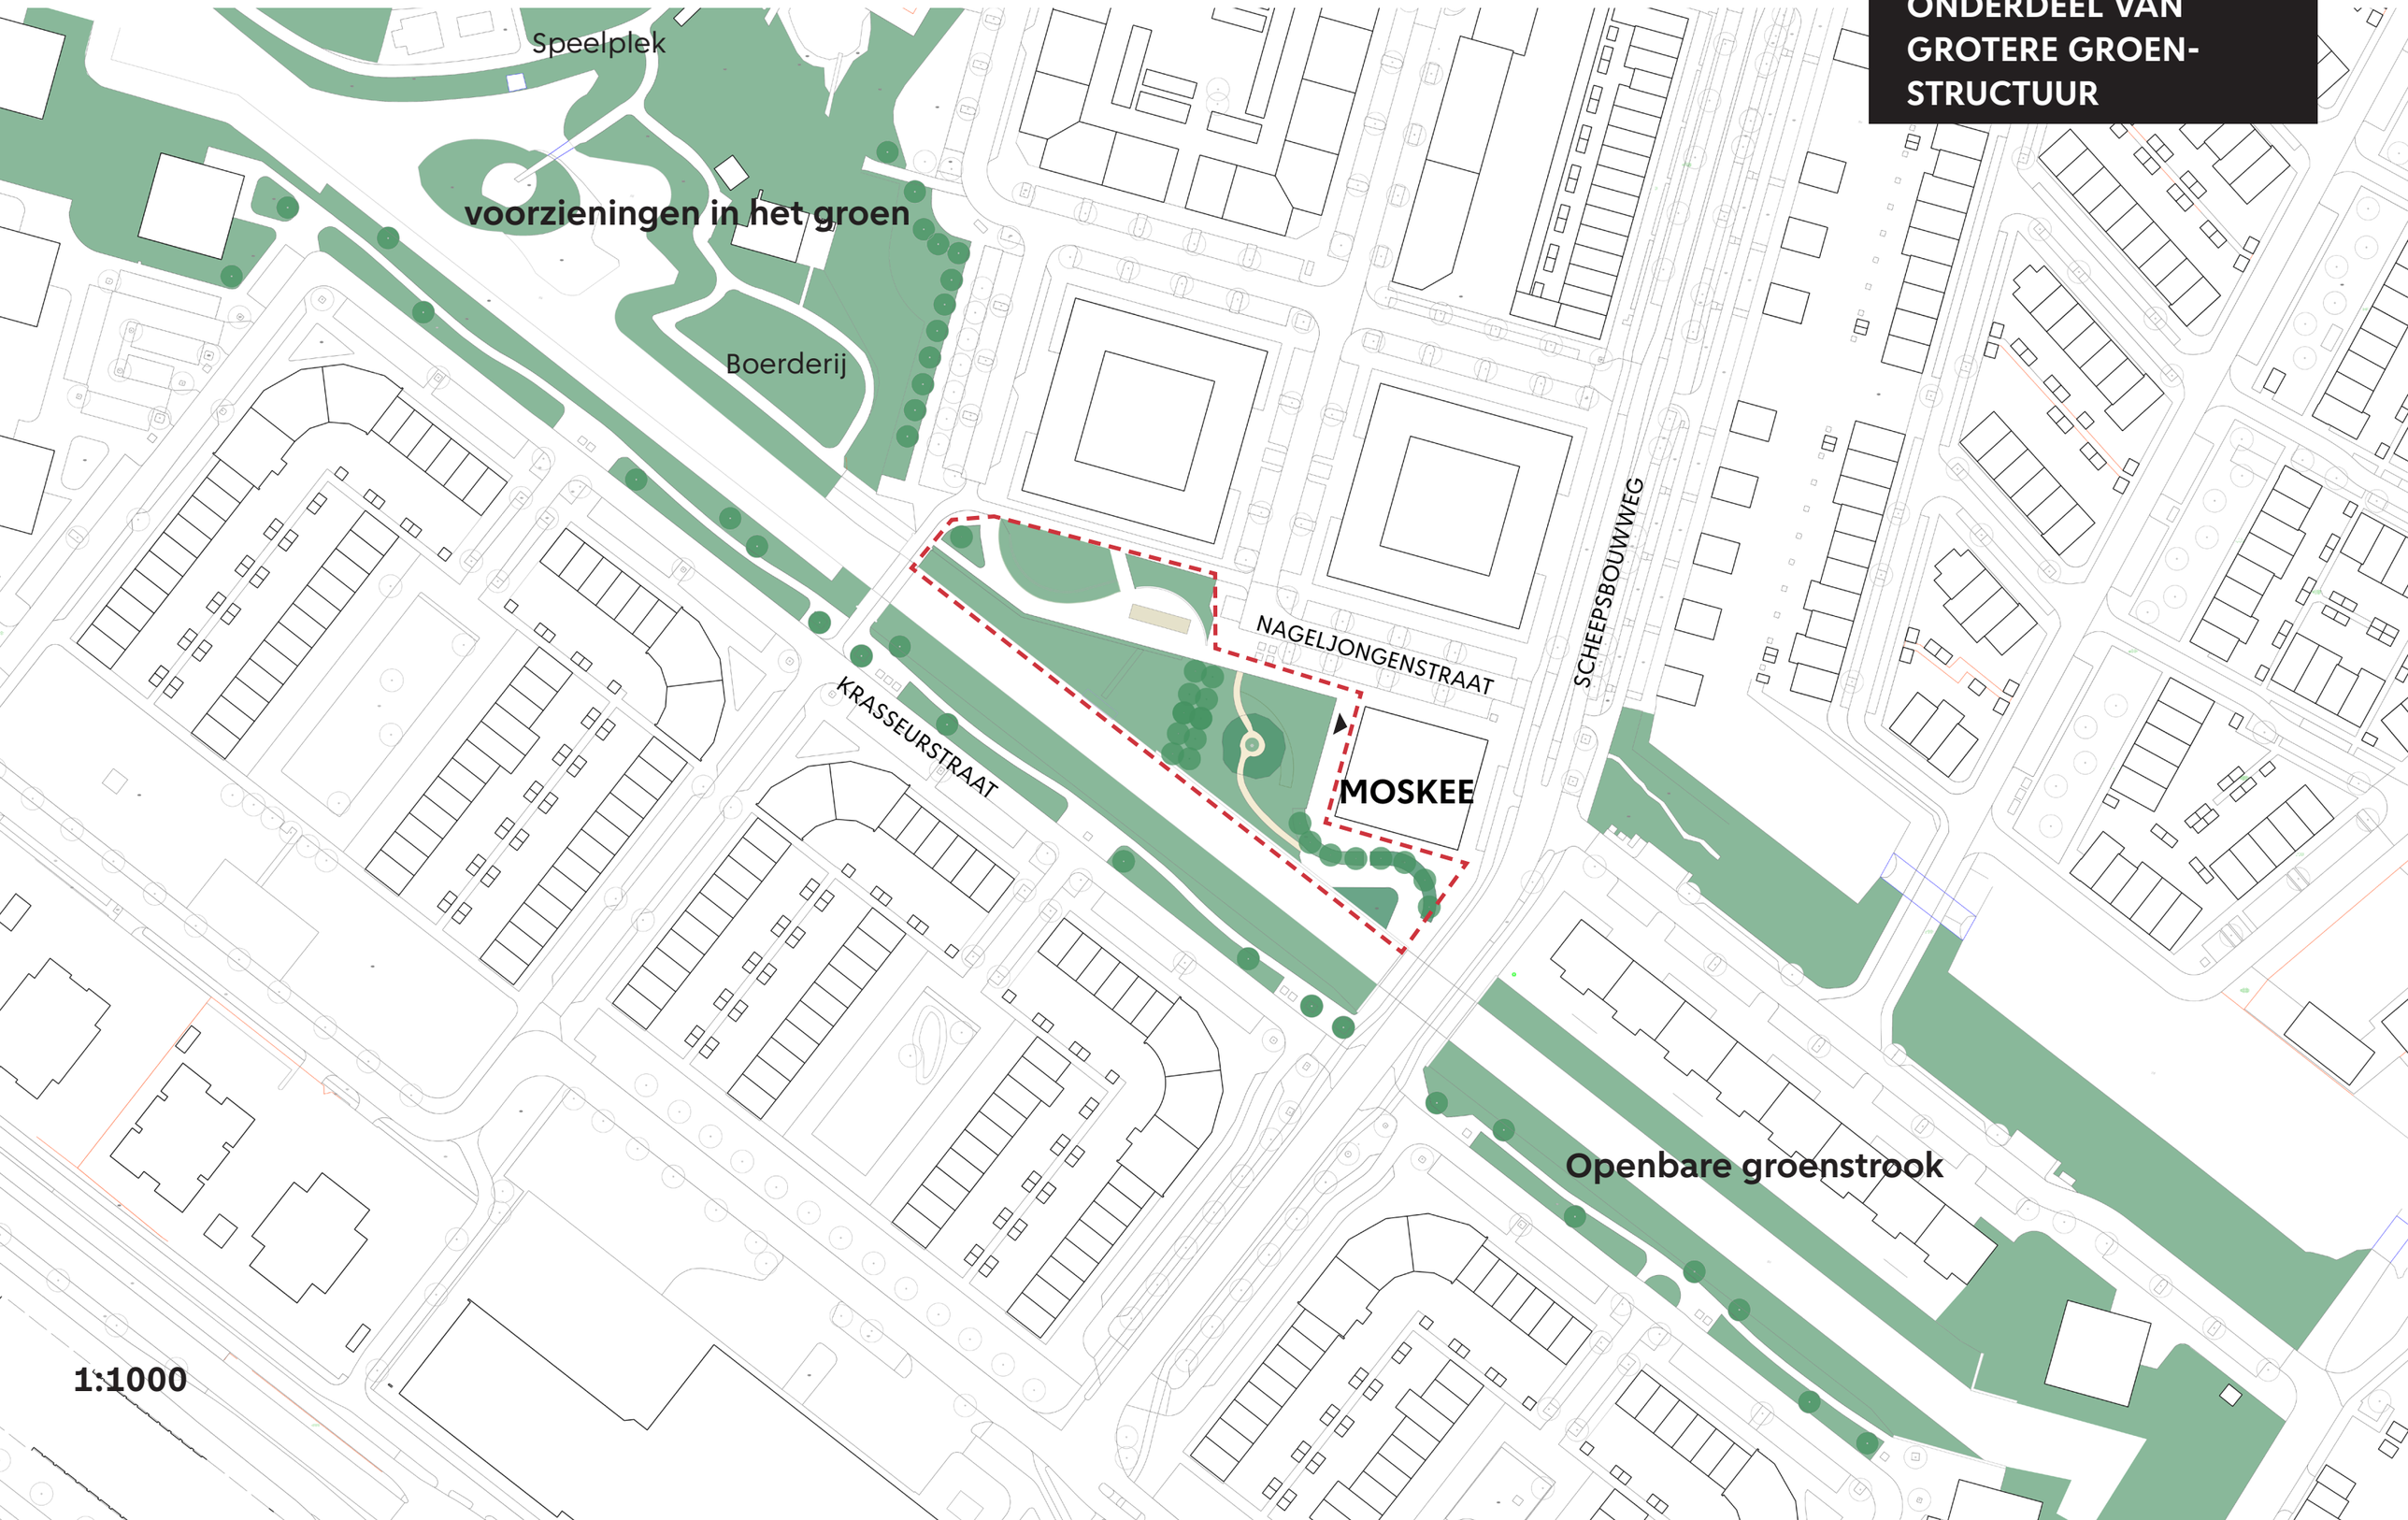

1:1000

BESTAAND PROGRAMMA OPENBARE RUIMTE

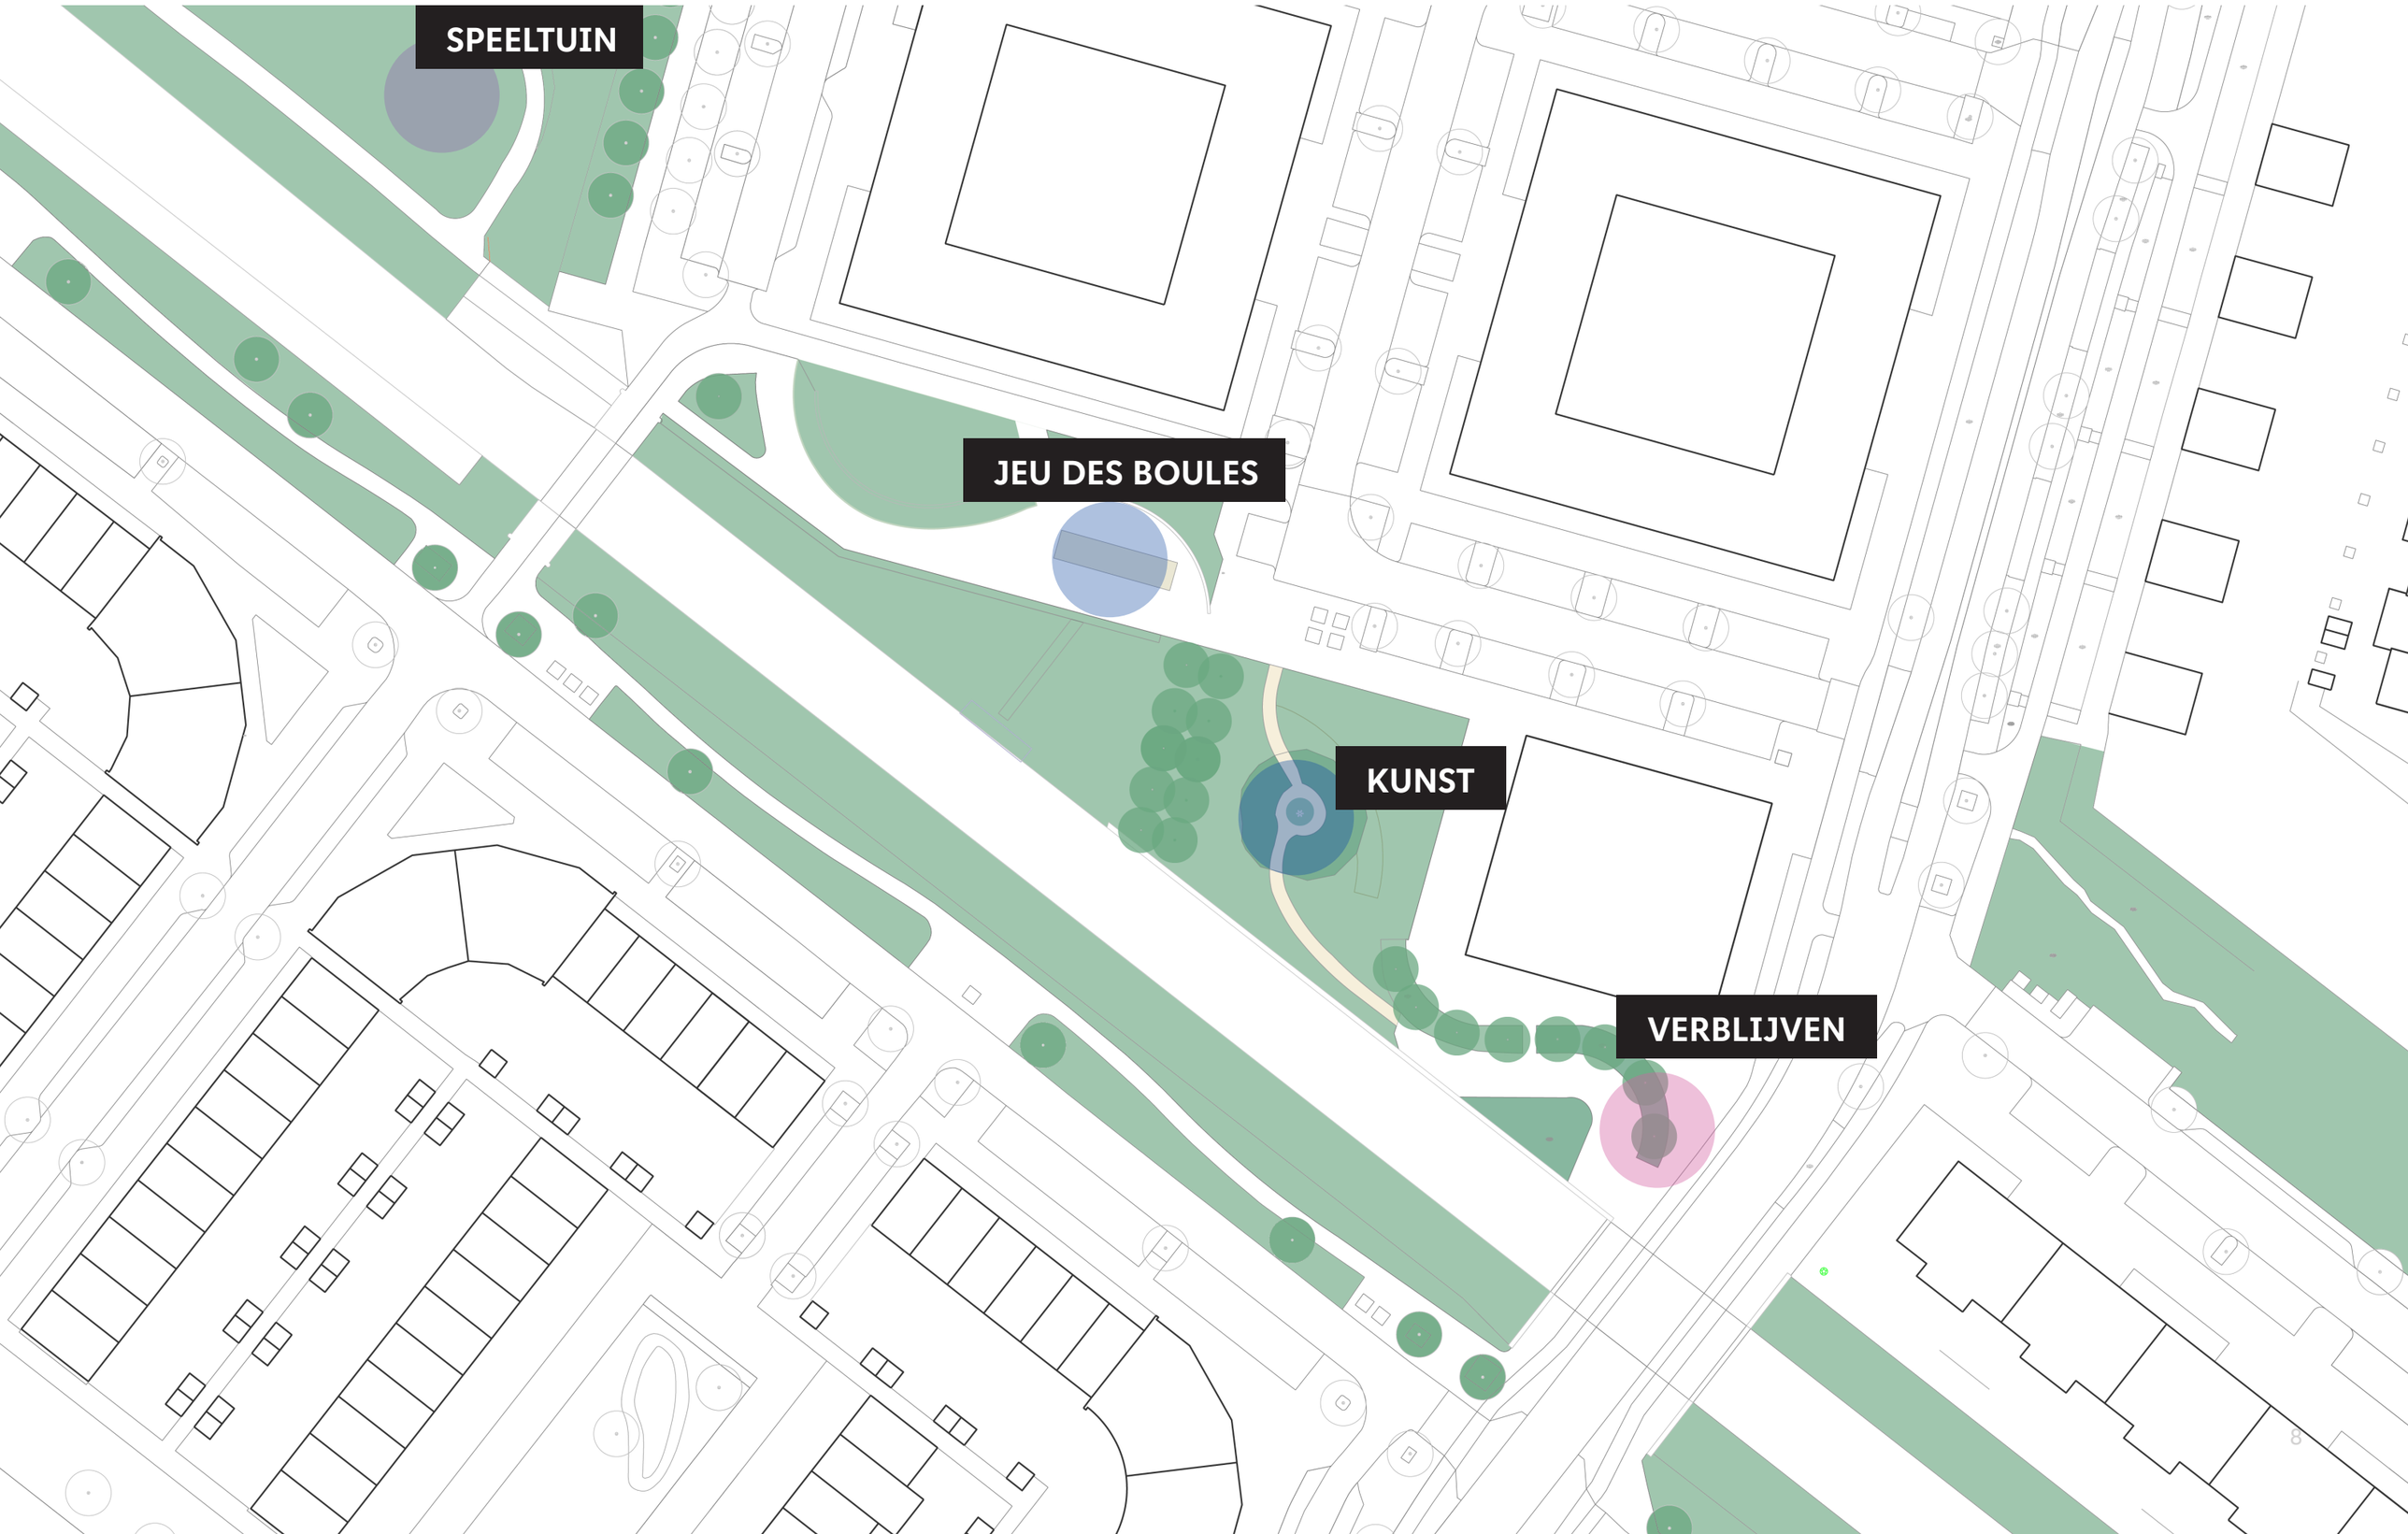

KABELS EN LEIDINGEN

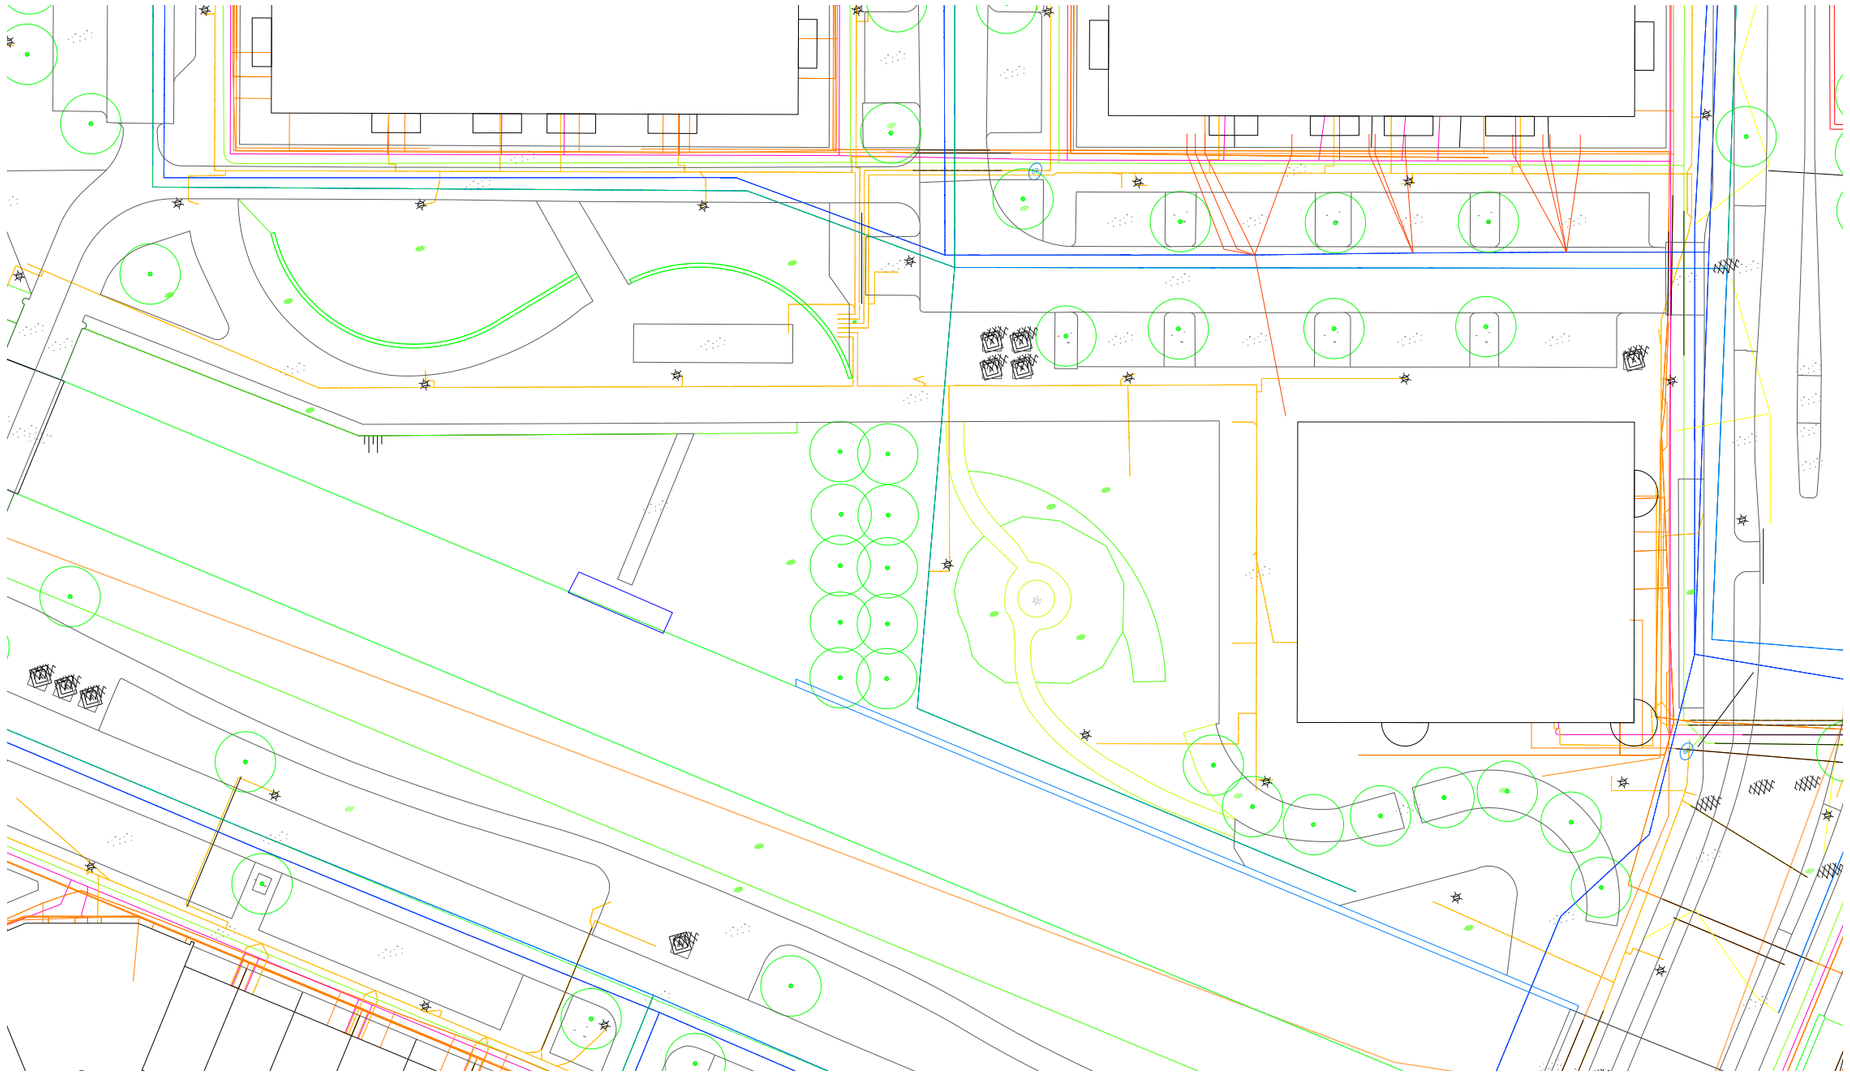

BEREIKBAARHEID

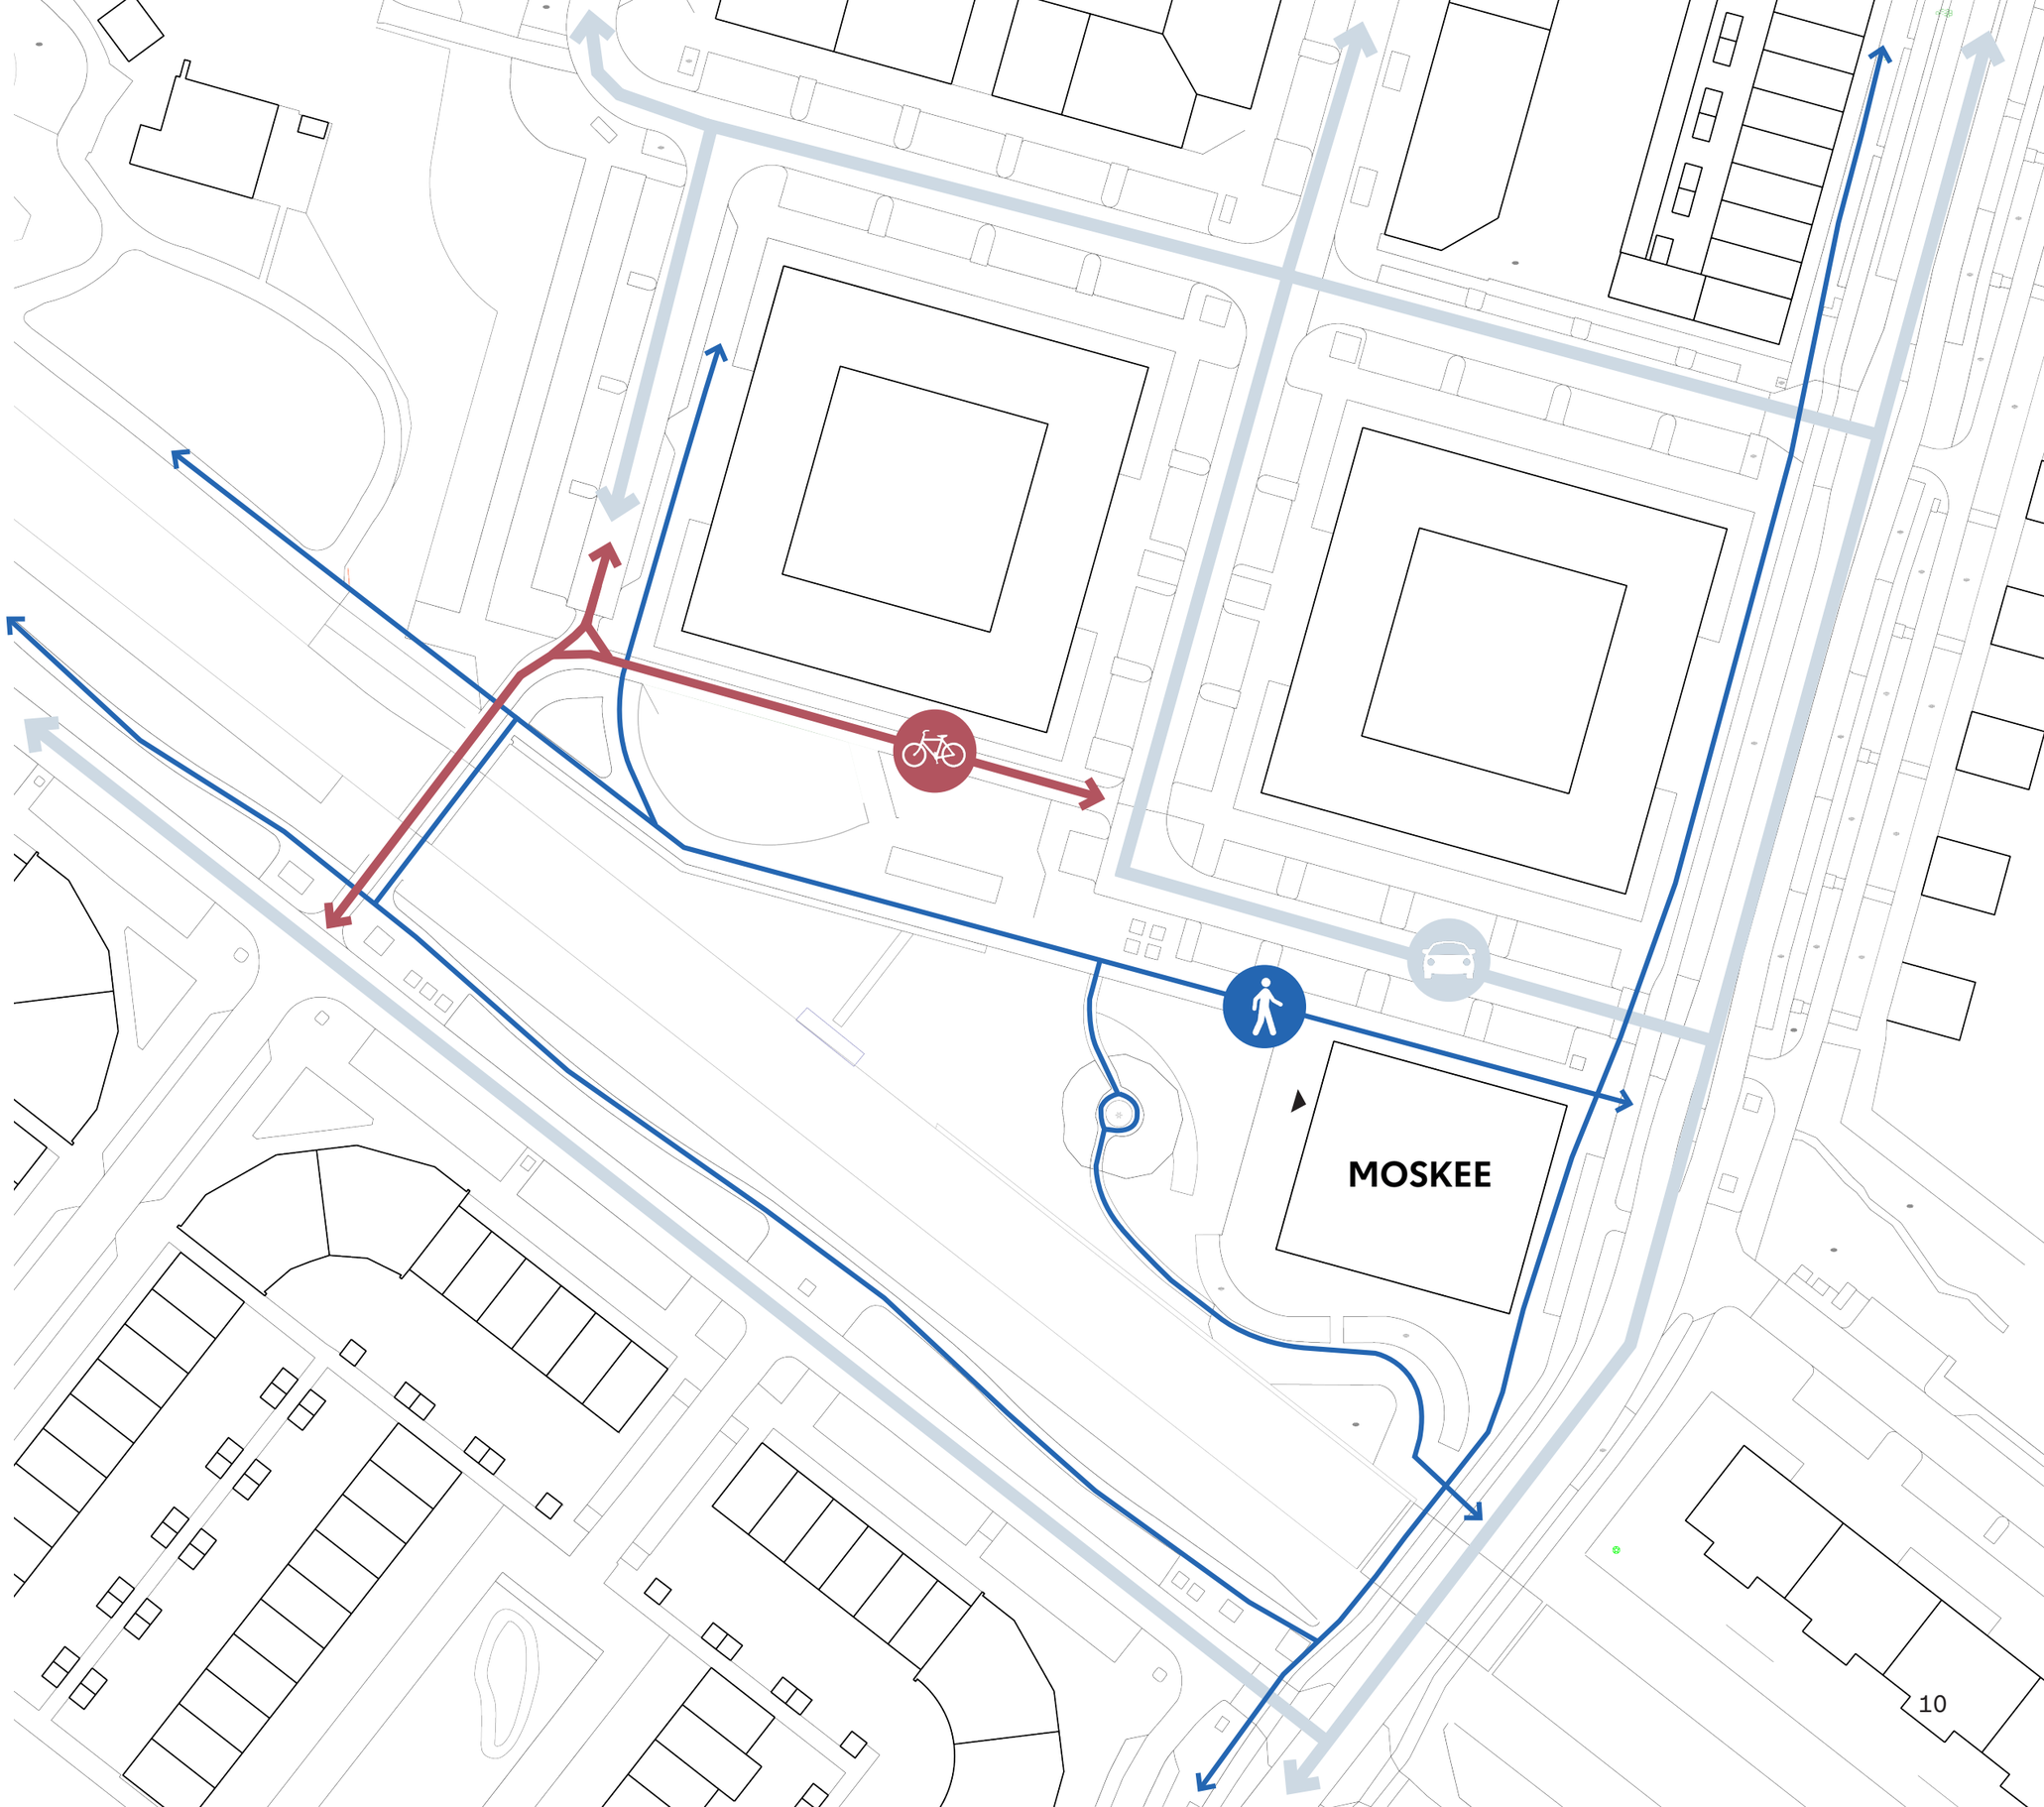

LEGENDA

- Voetganger
- Fietser
- Auto

SCHETSONTWERP

VARIANT 1: SPORTPLAATS

Omschrijving:
- Calisthenics
- Duidelijk aangewezen sportplek

-Afhankelijk van beschikbaarheid leveranciers



VOORBEELD BEWEEGAPPARATEN



VOORBEELDTOESTEL CALISTHENICS





VOORSTEL SPORTPLAATS

VARIANT 2: NATUURLIJKE SPORTELEMENTEN

Omschrijving:
- Sportplekjes
- Sportelementen van hout
- Toegankelijker voor iedereen

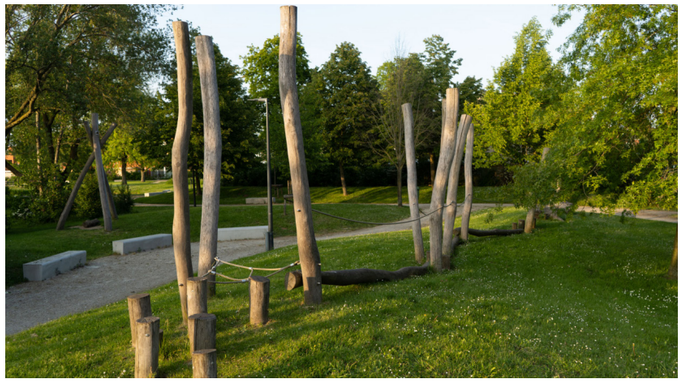

SPORTPARCOURS



VOORBEELD SPORTELEMENTEN



VOORBEELD SPORTELEMENTEN





VOORSTEL NATUURLIJKE SPORTELEMENTEN

VARIANT 3: LOSSE SPORTTOESTELLEN EN VERBLIJVEN

Omschrijving:
- Losse sporttoestellen
- Denksporten



LOSSE TOESTELLEN



SCHAAKTAFELS









VOORSTEL EXTRA BOMEN TEGEN HITTESTRESS

