De informatie op deze pagina mag niet handmatig worden aangepast en is eigendom van "Het Ruimtestation". Zonder schriftelijke toestemming van de eigenaar mag deze informatie op generlei wijze worden gekopieerd of openbaar gemaakt.

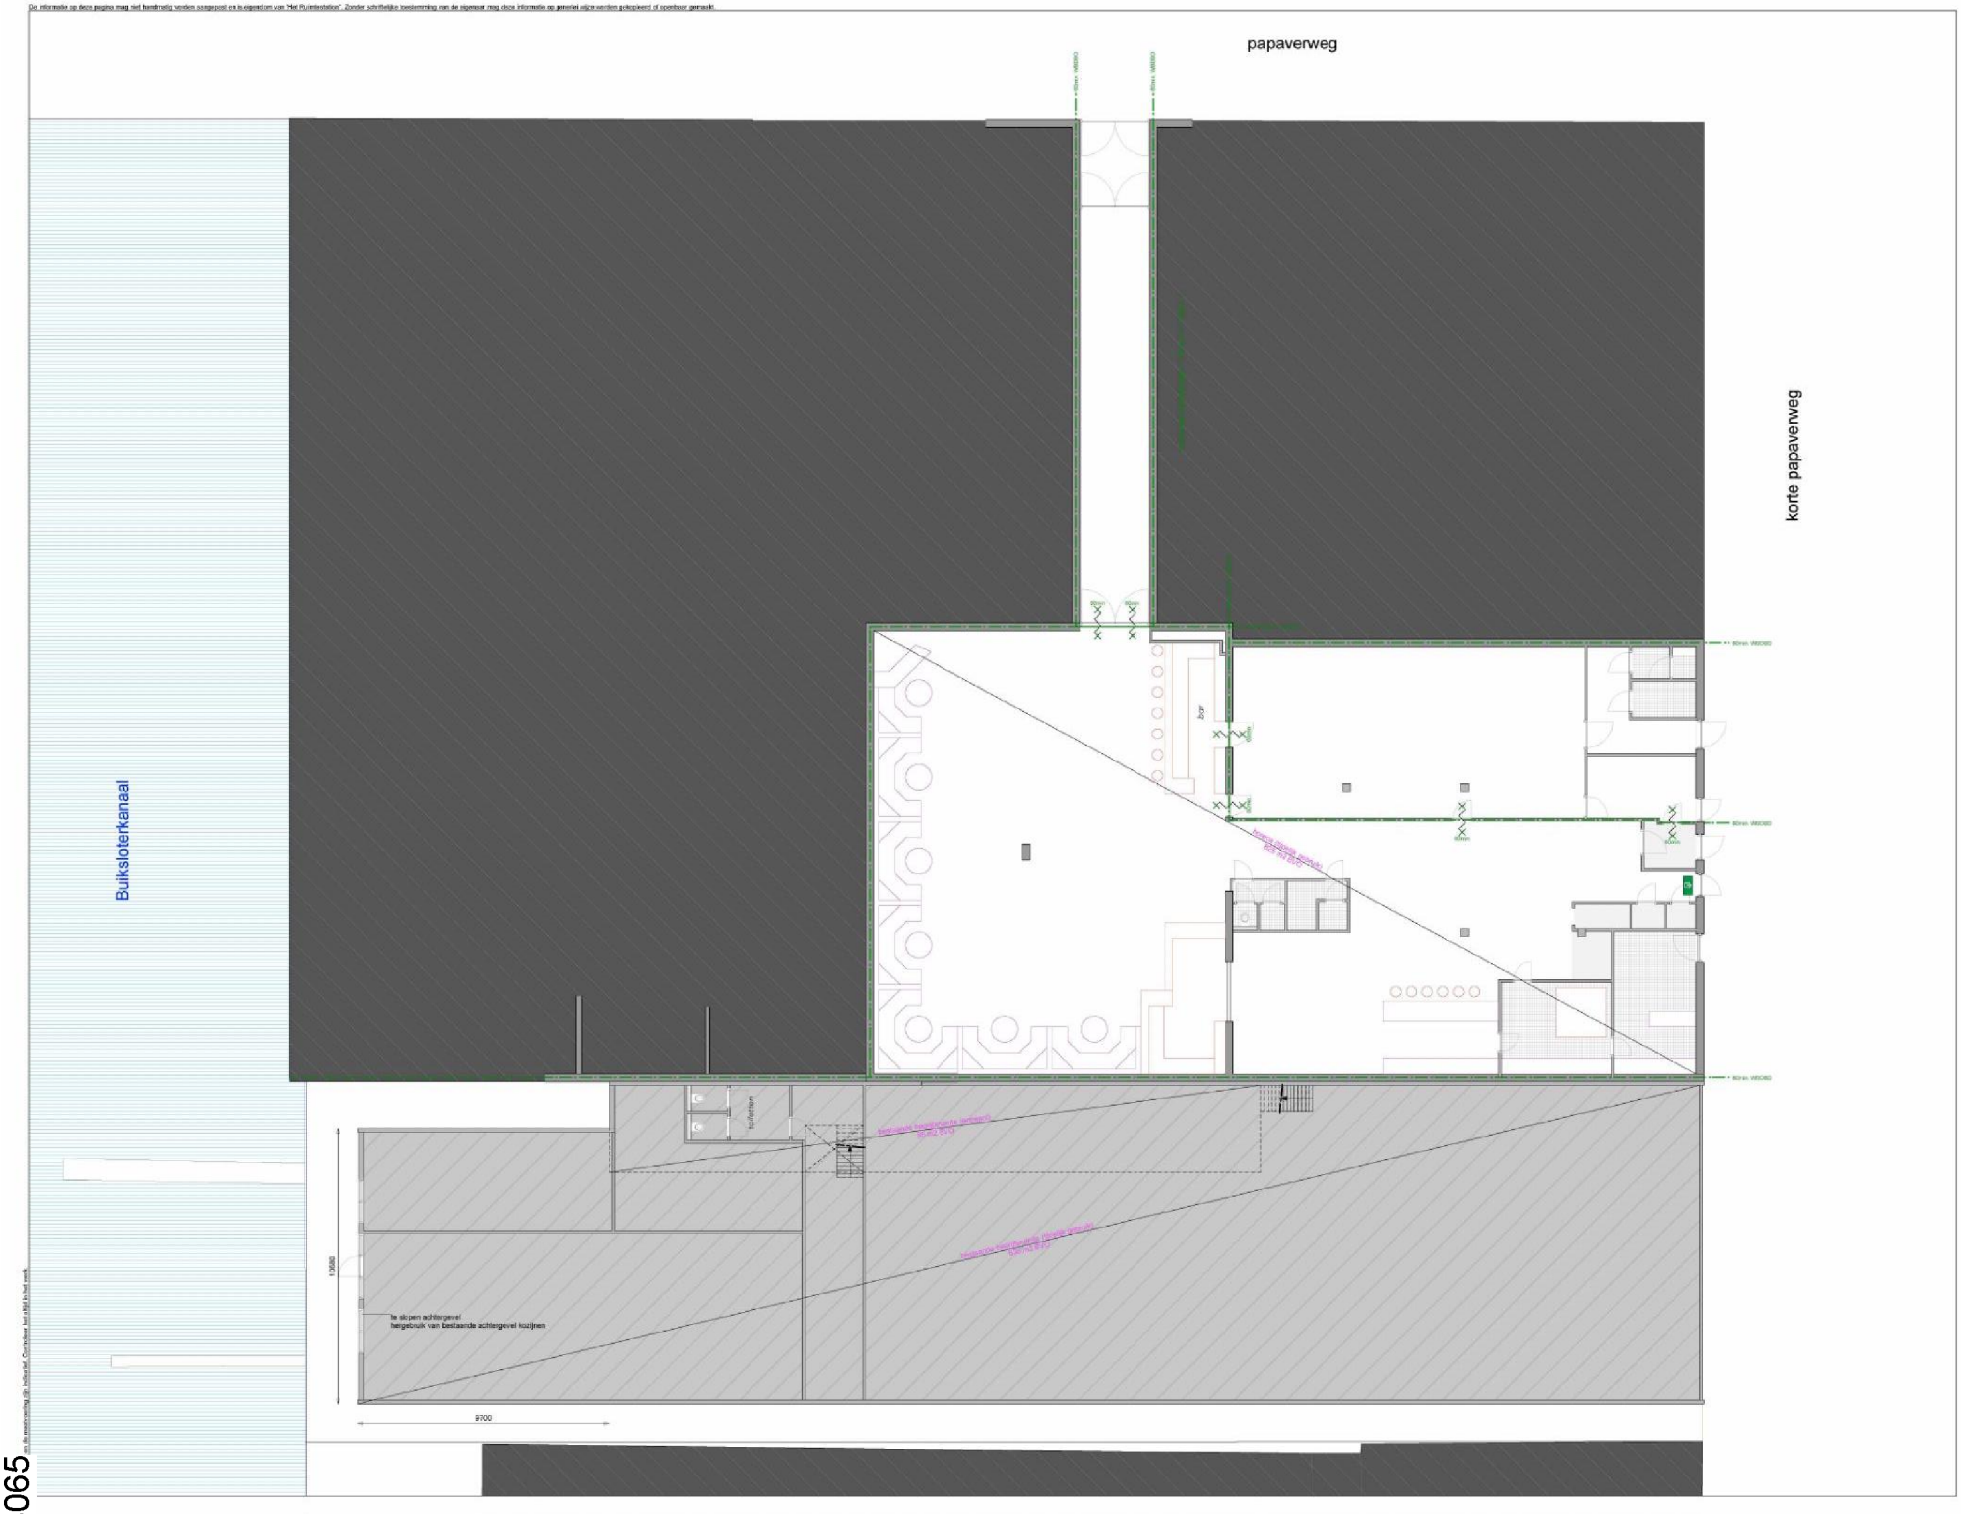

HET RUIMTESTATION
all rights reserved (2010)

HET RUIMTESTATION

project
terras klaproos

projectnummer
2019-06

stadium
vergunning

tekenaar
[redacted]

schaal
1:100

vorige wijzigingsdatum
13-04-2020

laatste wijzigingsdatum

bladnummer
begane grond bestaand

4065

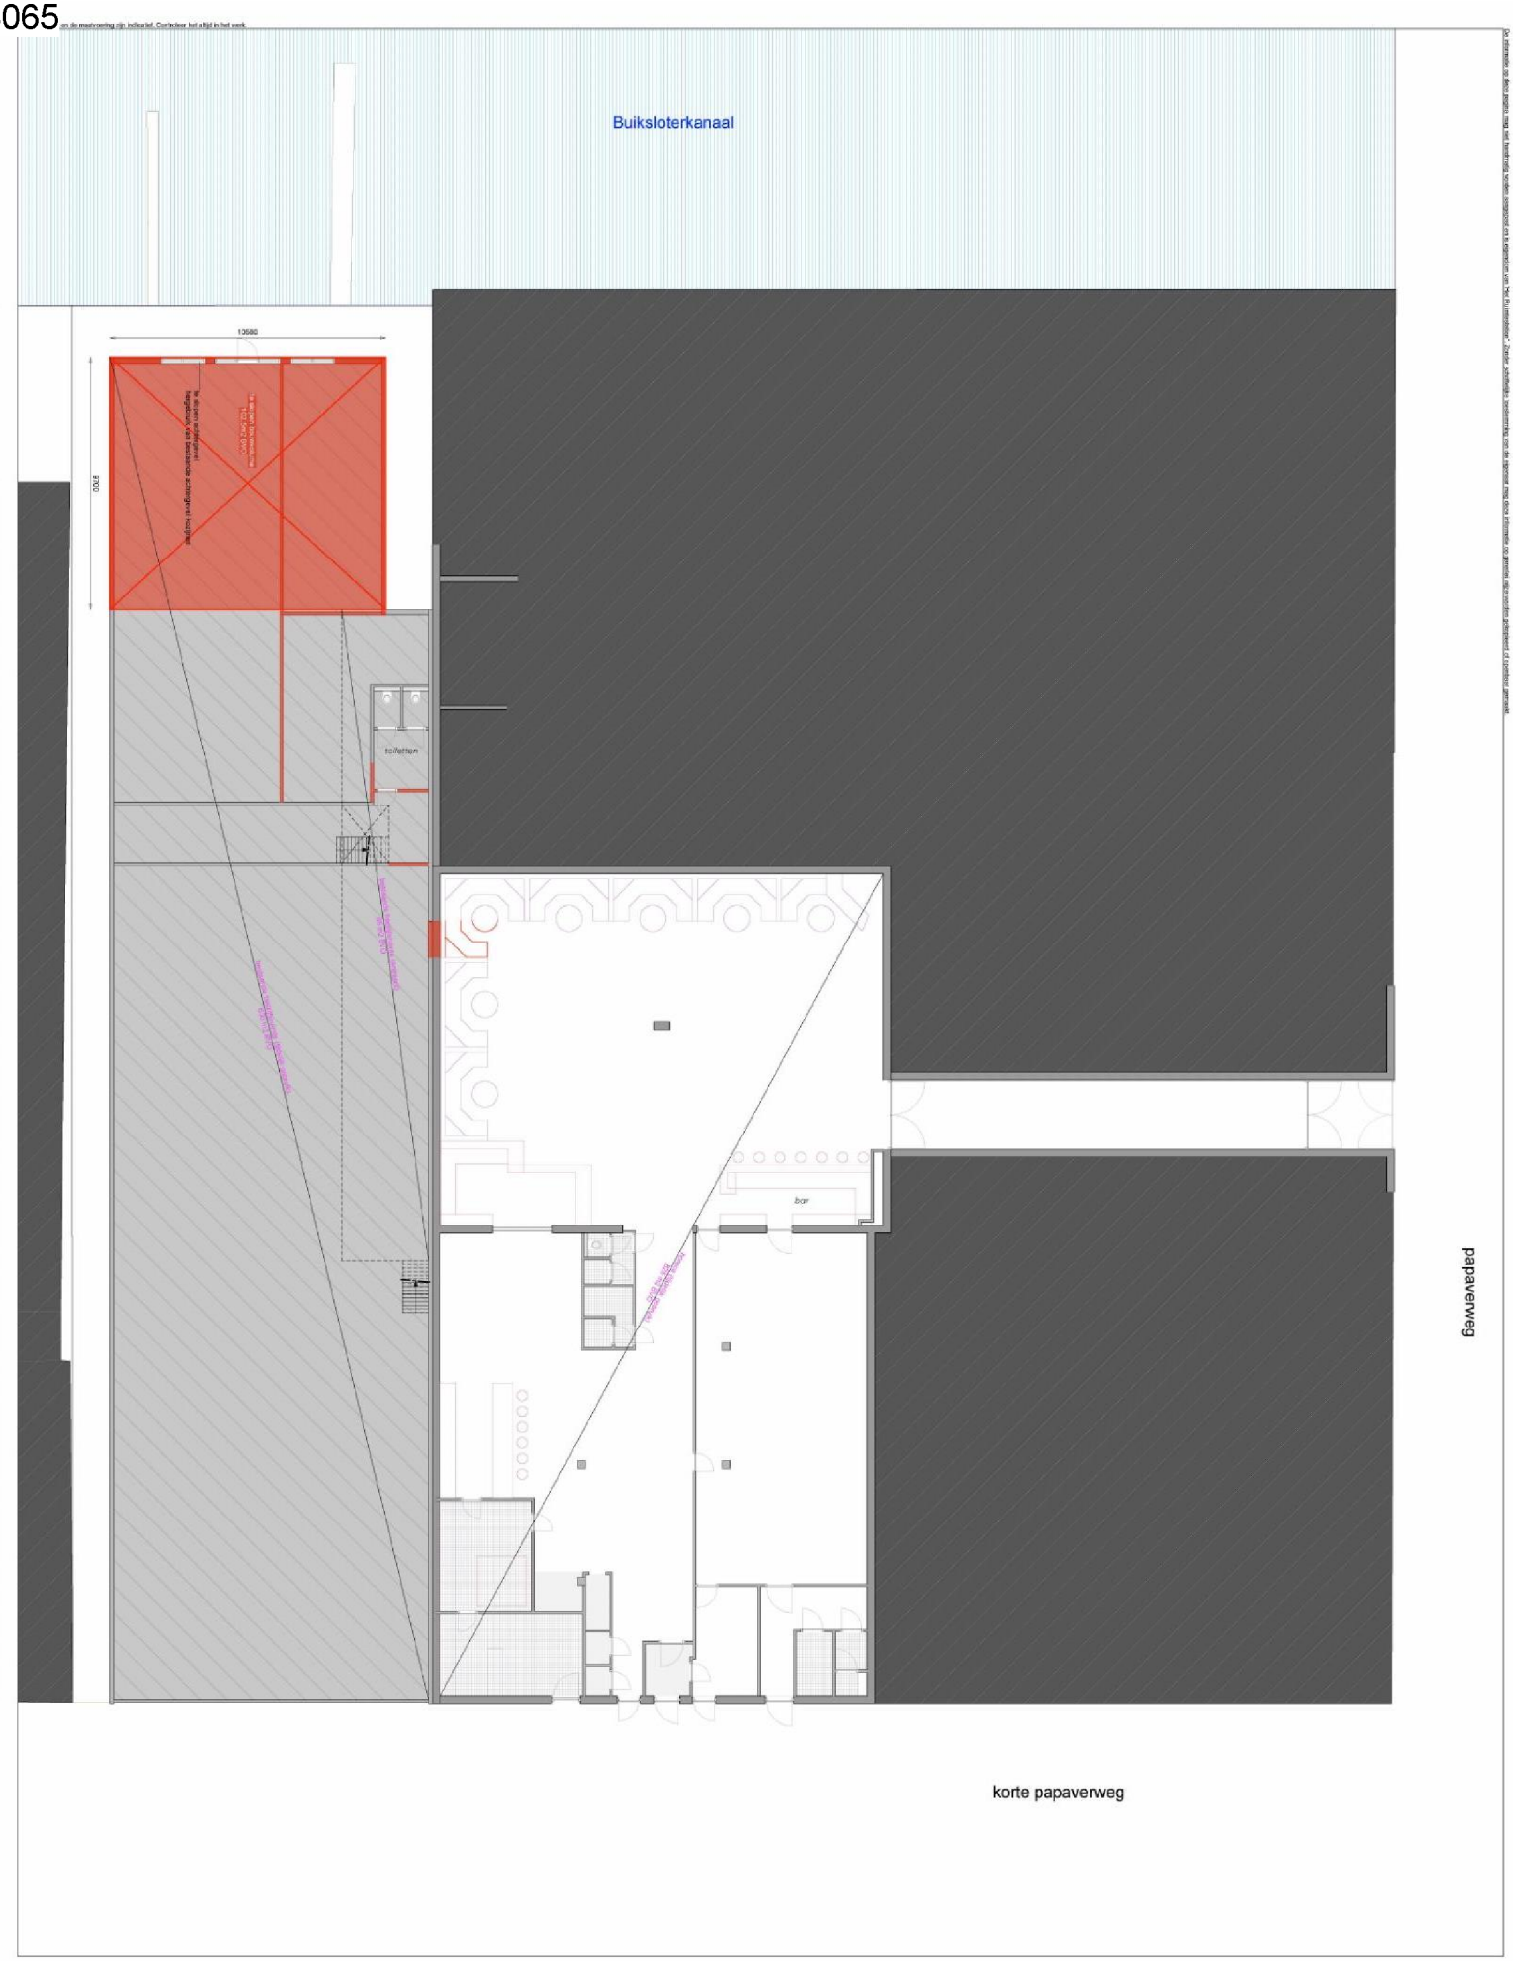

HET RUIMTESTATION

project: terras klaproos

projectnummer: 2019-06

stadium: vergunning

schaal: 1100

voorgevelopdatum: 13-04-2020

laatste wijzigingsdatum:

bladnummer: begane grond sloop

HET RUIMTESTATION

De informatie op deze pagina mag niet handmatig worden aangepast en is eigendom van "Het Ruimtestation". Zonder schriftelijke toestemming van de eigenaar mag deze informatie op generlei wijze worden gekopieerd of openbaar gemaakt.

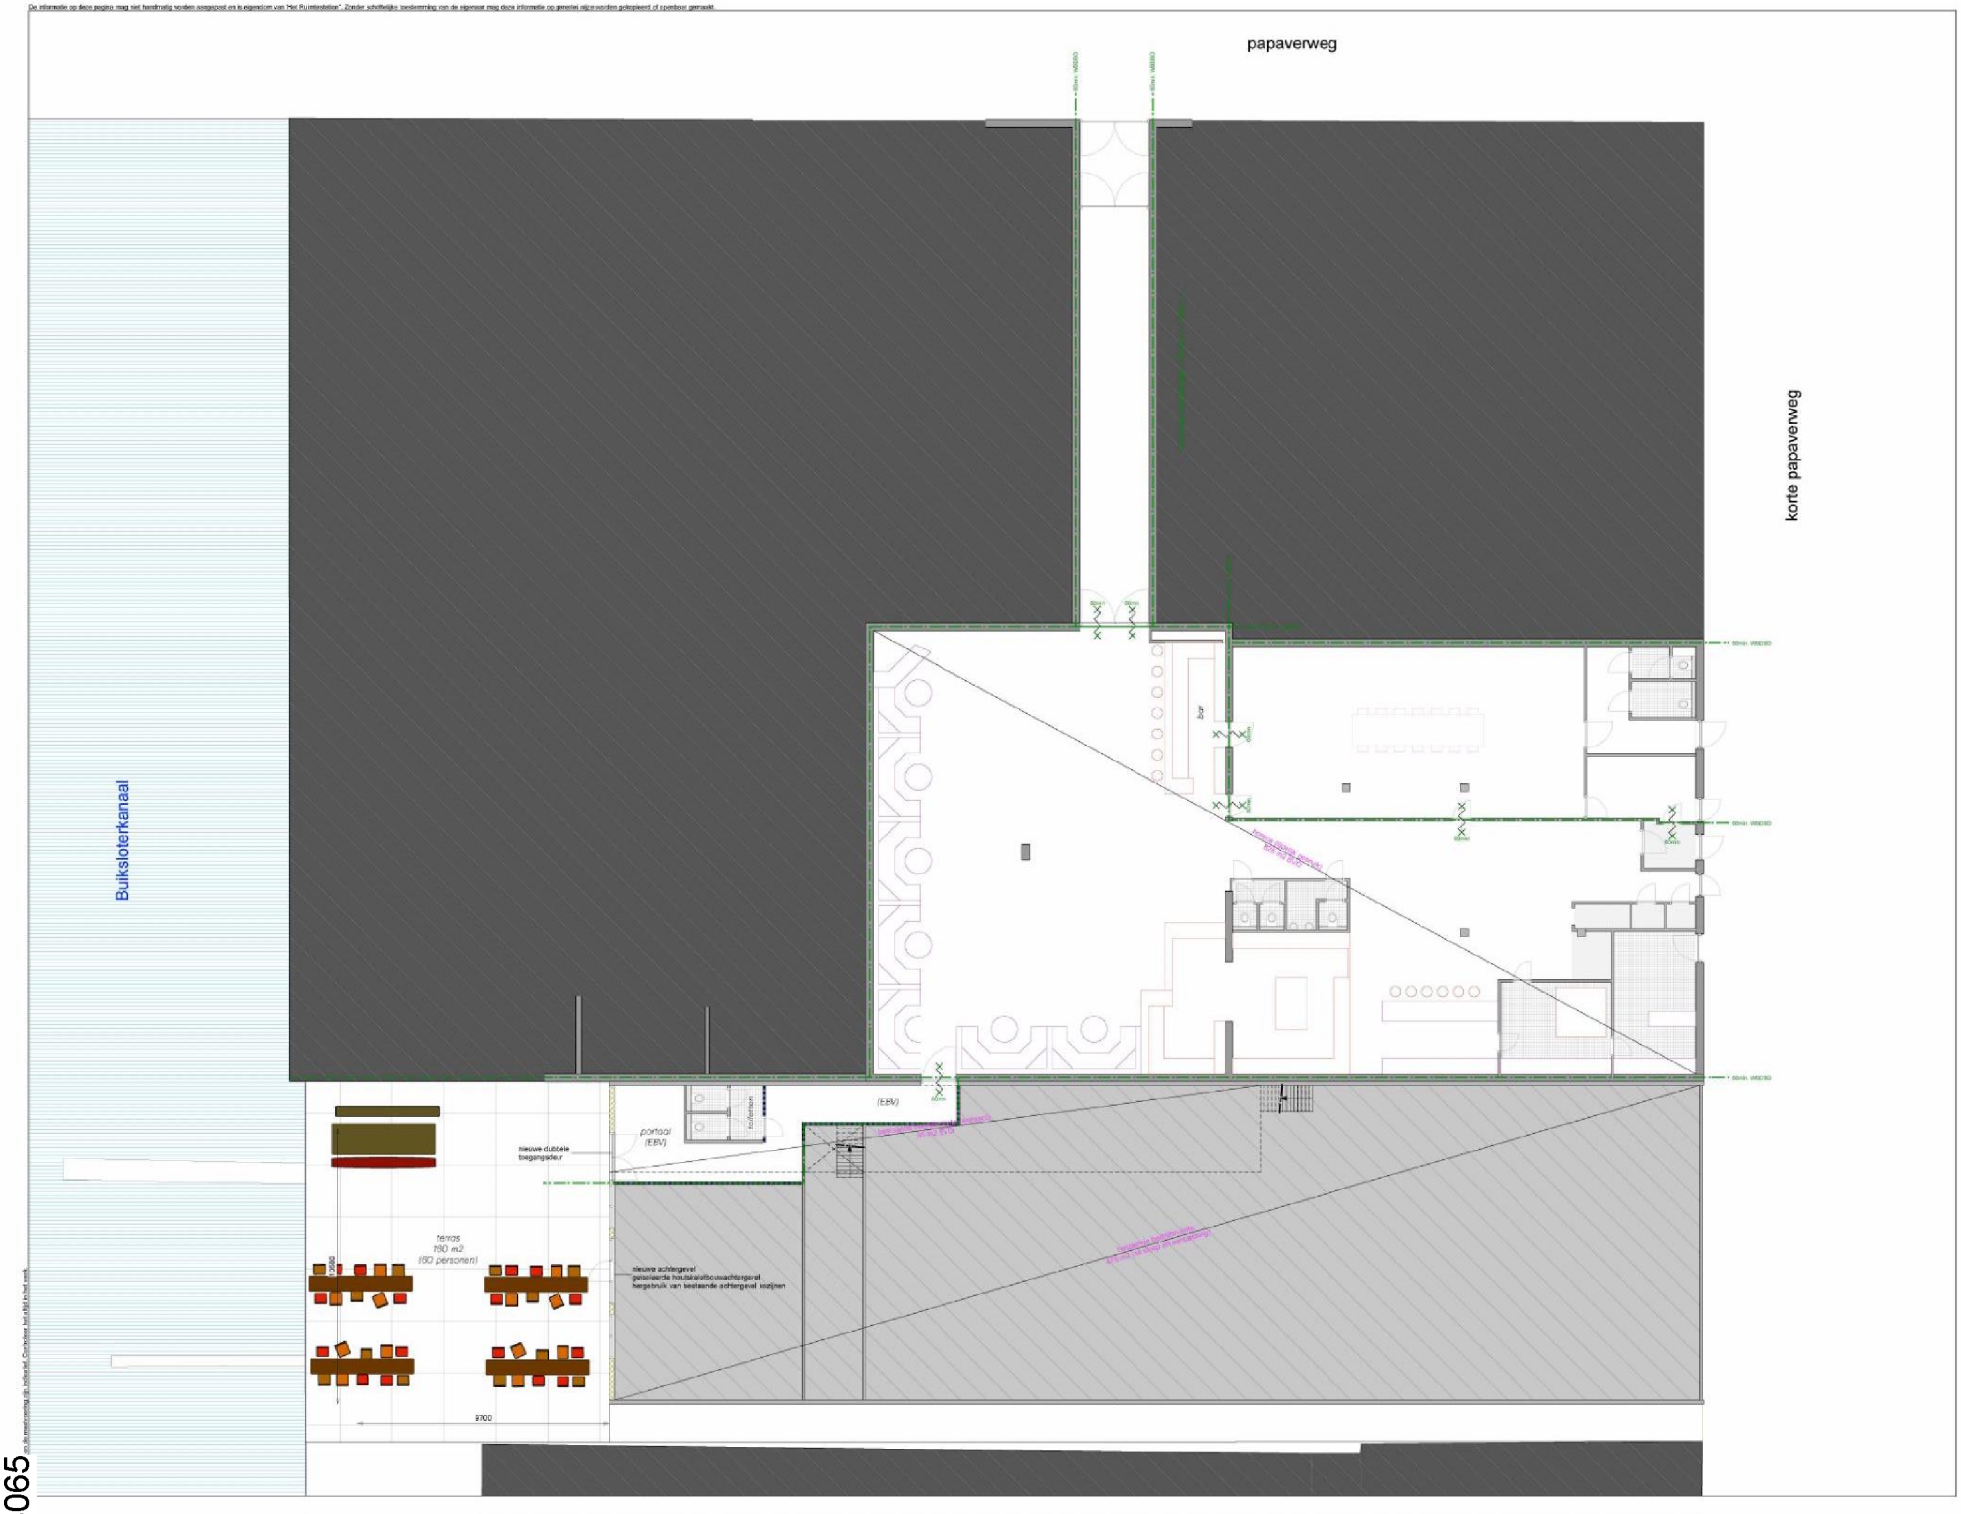

HET RUIMTESTATION
all rights reserved (2018)

HET RUIMTESTATION

project
terras klaproos

projectnummer
2019-06

stadium
vergunning

[redacted]

schaal
1:100

vorige wijzigingsdatum
13-04-2020

laatste wijzigingsdatum

bladnummer
begane grond sloop

4065