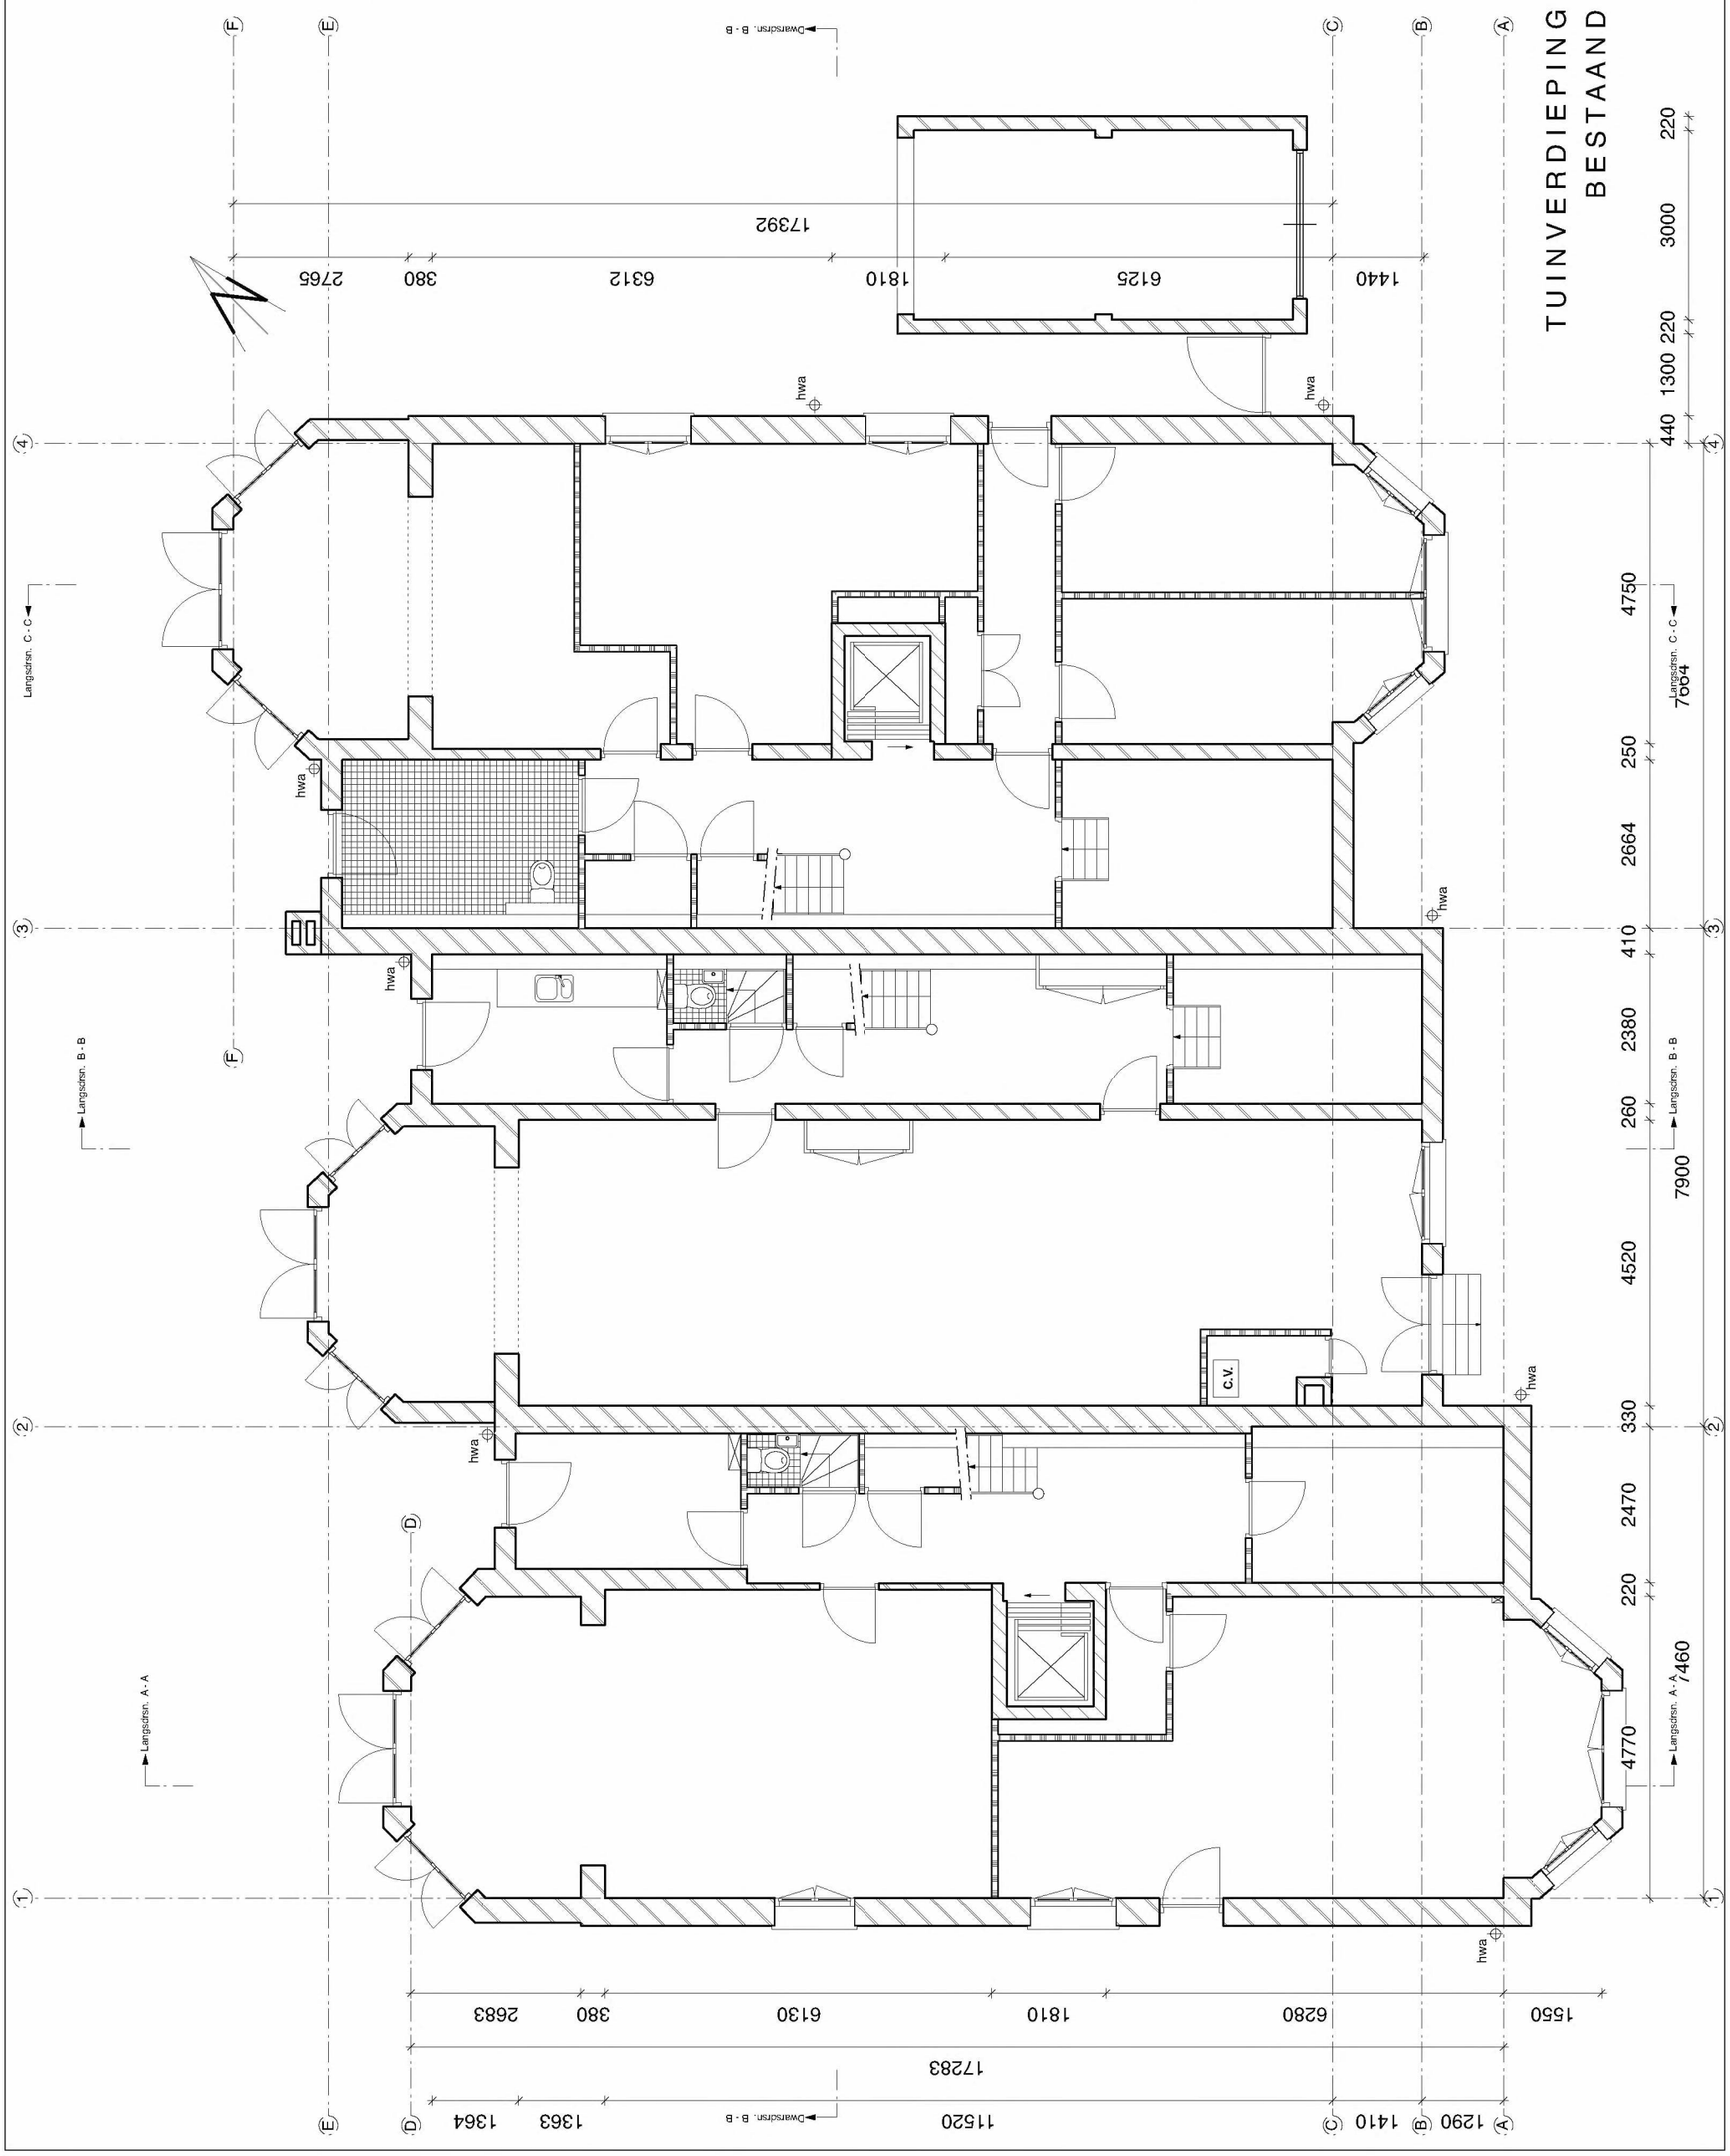


Van Eeghenstraat 94 - 98 te Amsterdam

2121BS -01PG

KODDE ARCHITECTEN BNA
architectuur & interieur

Prinsengracht 465 - 1016 HP Amsterdam

T. +31 (0)20 428.27.00 - www.koddearchitecten.nl

Onderwerp	tuinverdieping bestaand
Schaal	1:100
Datum	uari 2023
Wijziging A	-
Wijziging B	-
Wijziging C	-
Wijziging D	-
Wijziging E	-
Wijziging F	-


Van Eeghenstraat 94 - 98 te Amsterdam


2121BS 00PG

KODDE ARCHITECTEN BNA
architectuur & interieur
Prinsengracht 465 - 1016 HP Amsterdam
T. +31 (0)20 428.27.00 - www.koddearchitecten.nl

Wijziging F	-
Wijziging E	-
Wijziging D	-
Wijziging C	-
Wijziging B	-
Wijziging A	-
Datum	uari 2023
Schaal	1:100
Onderwerp	bel-etage bestaand

BEL - ETAGE
BESTAAND

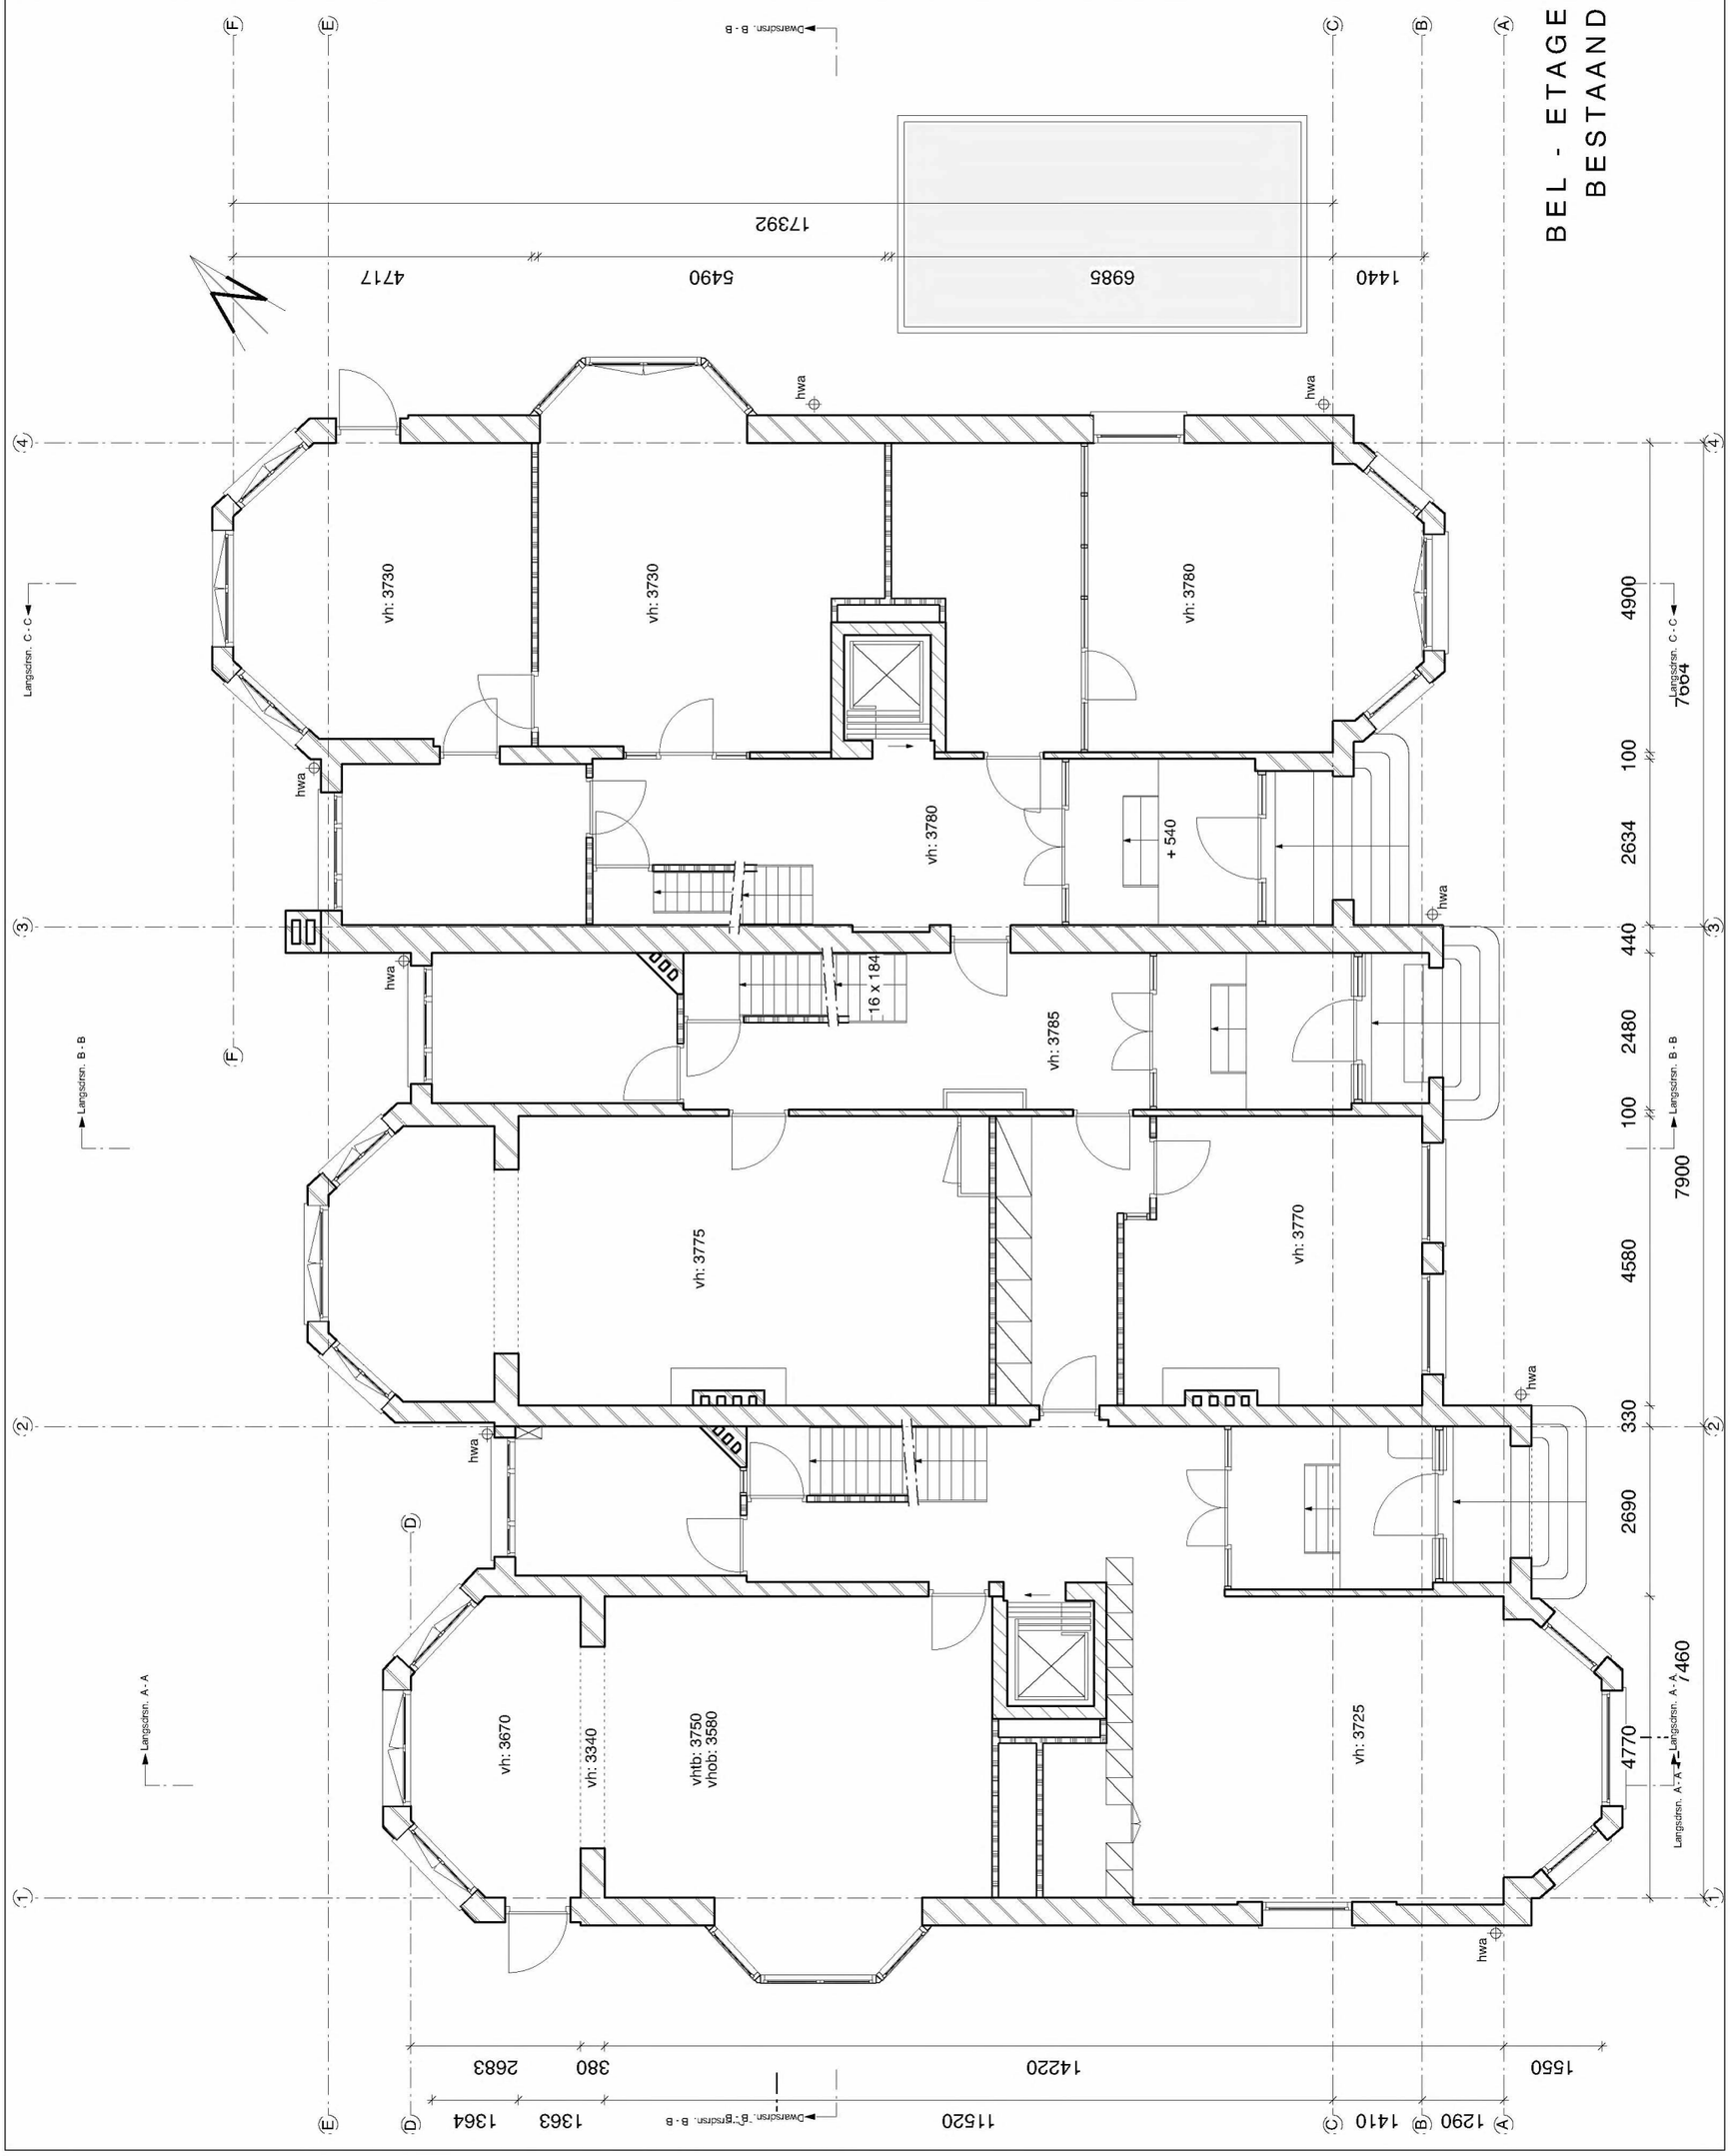

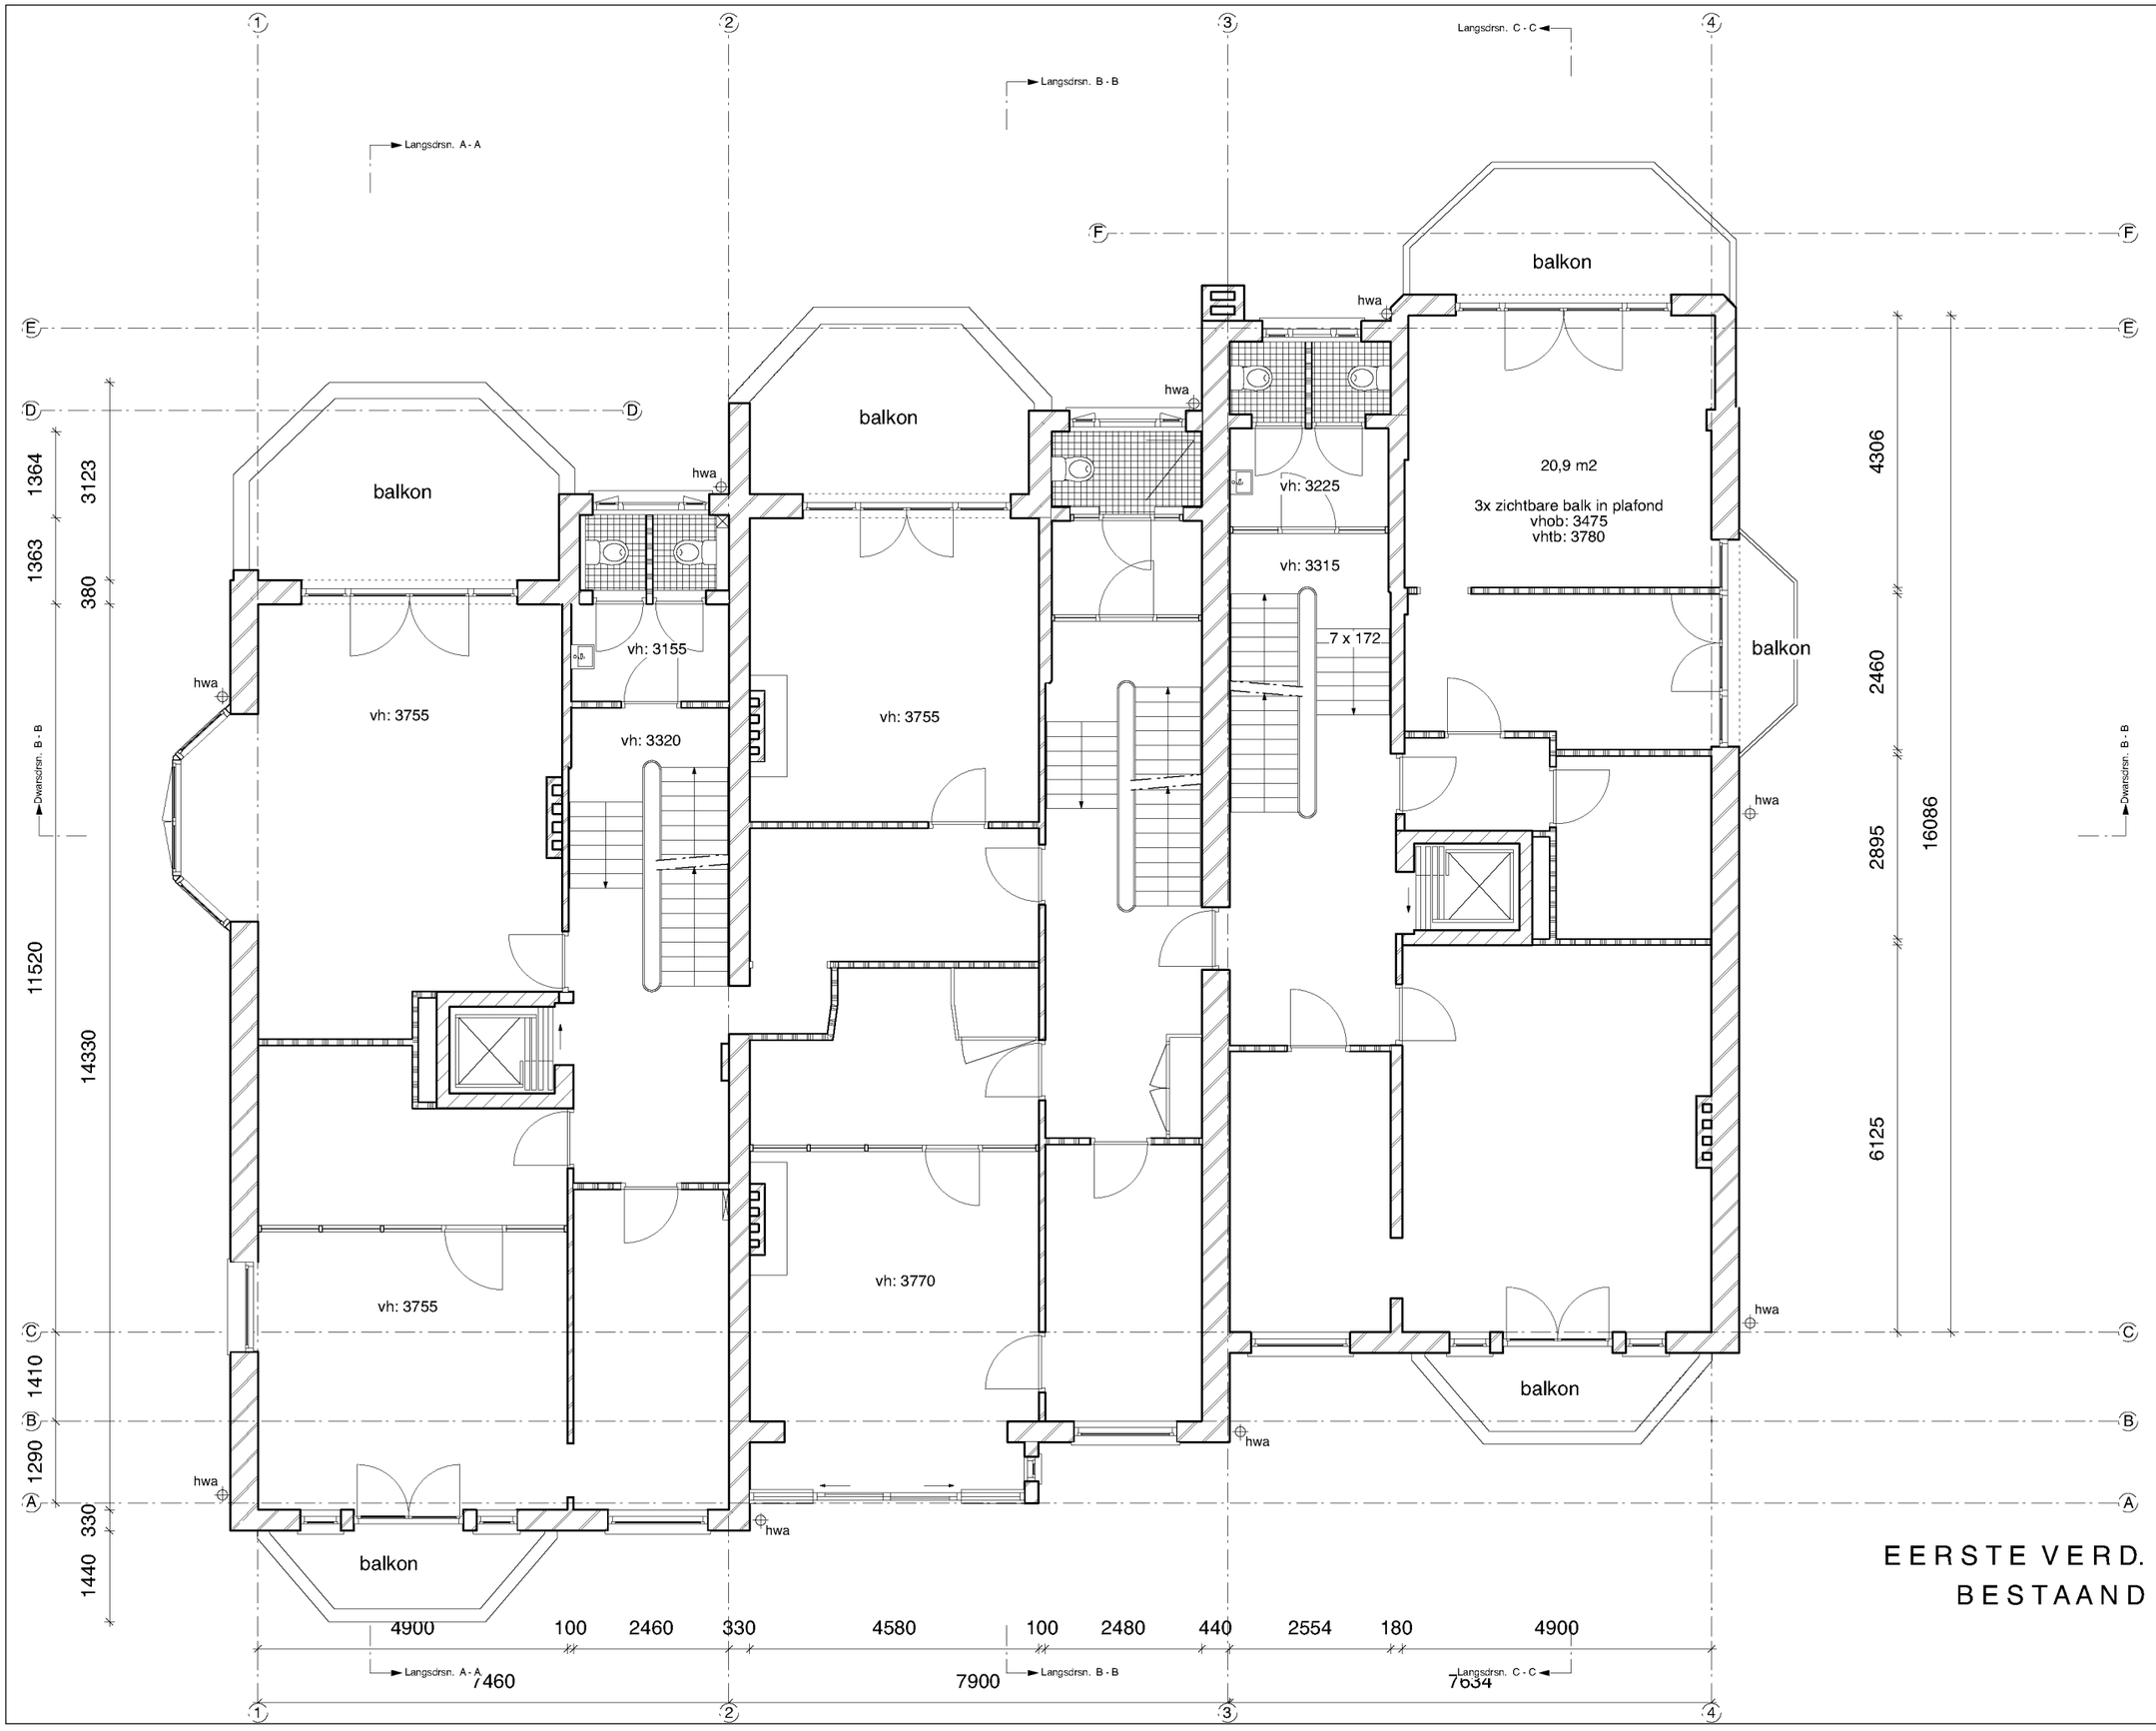

2121BS 01PG

Wijziging F -
Wijziging E -
Wijziging D -
Wijziging C -
Wijziging B -
Wijziging A -
Datum uari 2023
Schaal 1:100
Onderwerp 1e verdieping bestaand

Van Eeghenstraat 94 - 98 te Amsterdam

KODDE ARCHITECTEN BNA
Architectuur & Interieur
Prinsengracht 465 - 1016 HP Amsterdam
T. +31 (0)20 428.27.00 - www.koddearchitecten.nl

Langsdrsn. A - A
Langsdrsn. B - B
Langsdrsn. C - C
Dwarsdrsn. B - B

balkon
vh: 3230
vh: 3245
vh: 3210
vh: 3220
vh: 3055
vh: 3225
vh: 3315
vh: 3245
vh: 3285
vh: 3210
vh: 3215
vh: 3220
balkon
hwa

1364 1363 380 2683 1520 14220 1410 1290 1550

4770 2690 330 4580 100 2480 440 2634 100 4900

7460 7900 7664

5037 5030 14297 4030


TWEEDE VERD.
BESTAAND

2121BS 02PG

Wijziging F -
Wijziging E -
Wijziging D -
Wijziging C -
Wijziging B -
Wijziging A -
Datum uari 2023
Schaal 1:100
Onderwerp 2e verdieping bestaand

Van Eeghenstraat 94 - 98 te Amsterdam

KODDE ARCHITECTEN BNA
Architectuur & Interieur
Prinsengracht 465 - 1016 HP Amsterdam
T. +31 (0)20 428.27.00 - www.koddearchitecten.nl

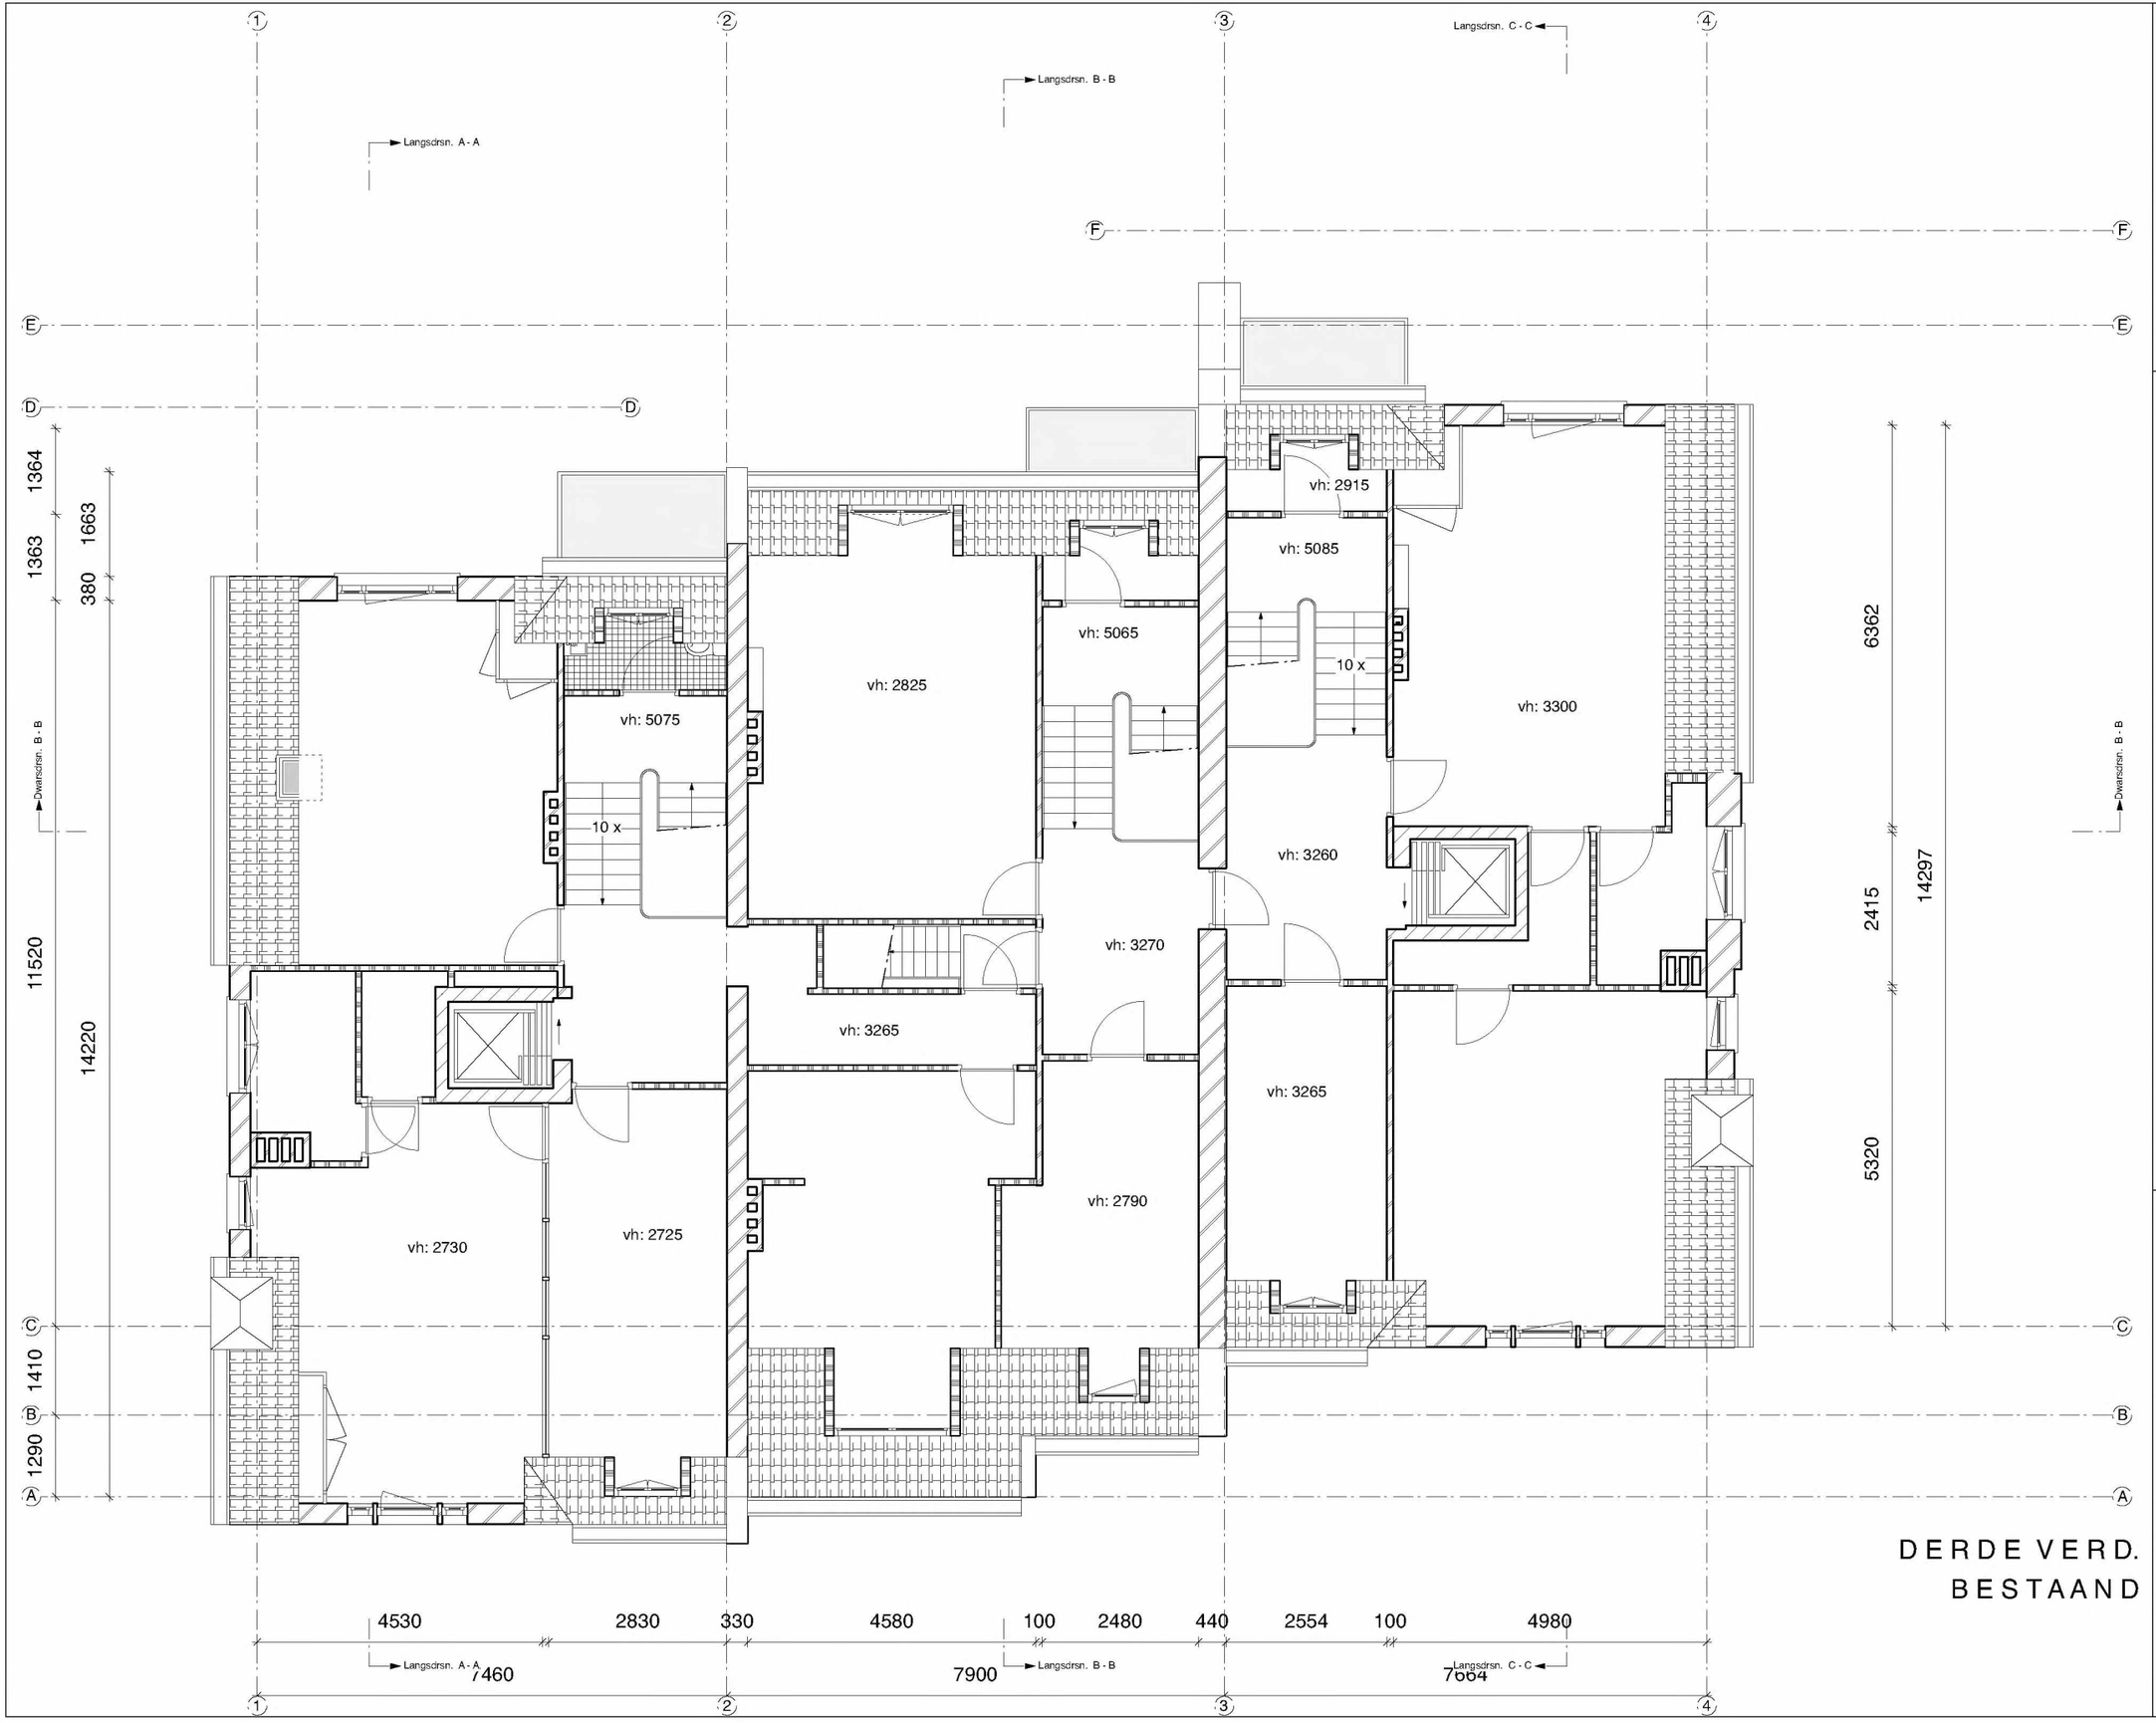


2121BS 03PG

Wijziging F -
Wijziging E -
Wijziging D -
Wijziging C -
Wijziging B -
Wijziging A -
Datum uari 2023
Schaal 1:100
Onderwerp 3e verdieping bestaand

Van Eeghenstraat 94 - 98 te Amsterdam

KODDE ARCHITECTEN BNA
Architectuur & Interieur
Prinsengracht 465 - 1016 HP Amsterdam
T. +31 (0)20 428 27 00 - www.koddearchitecten.nl

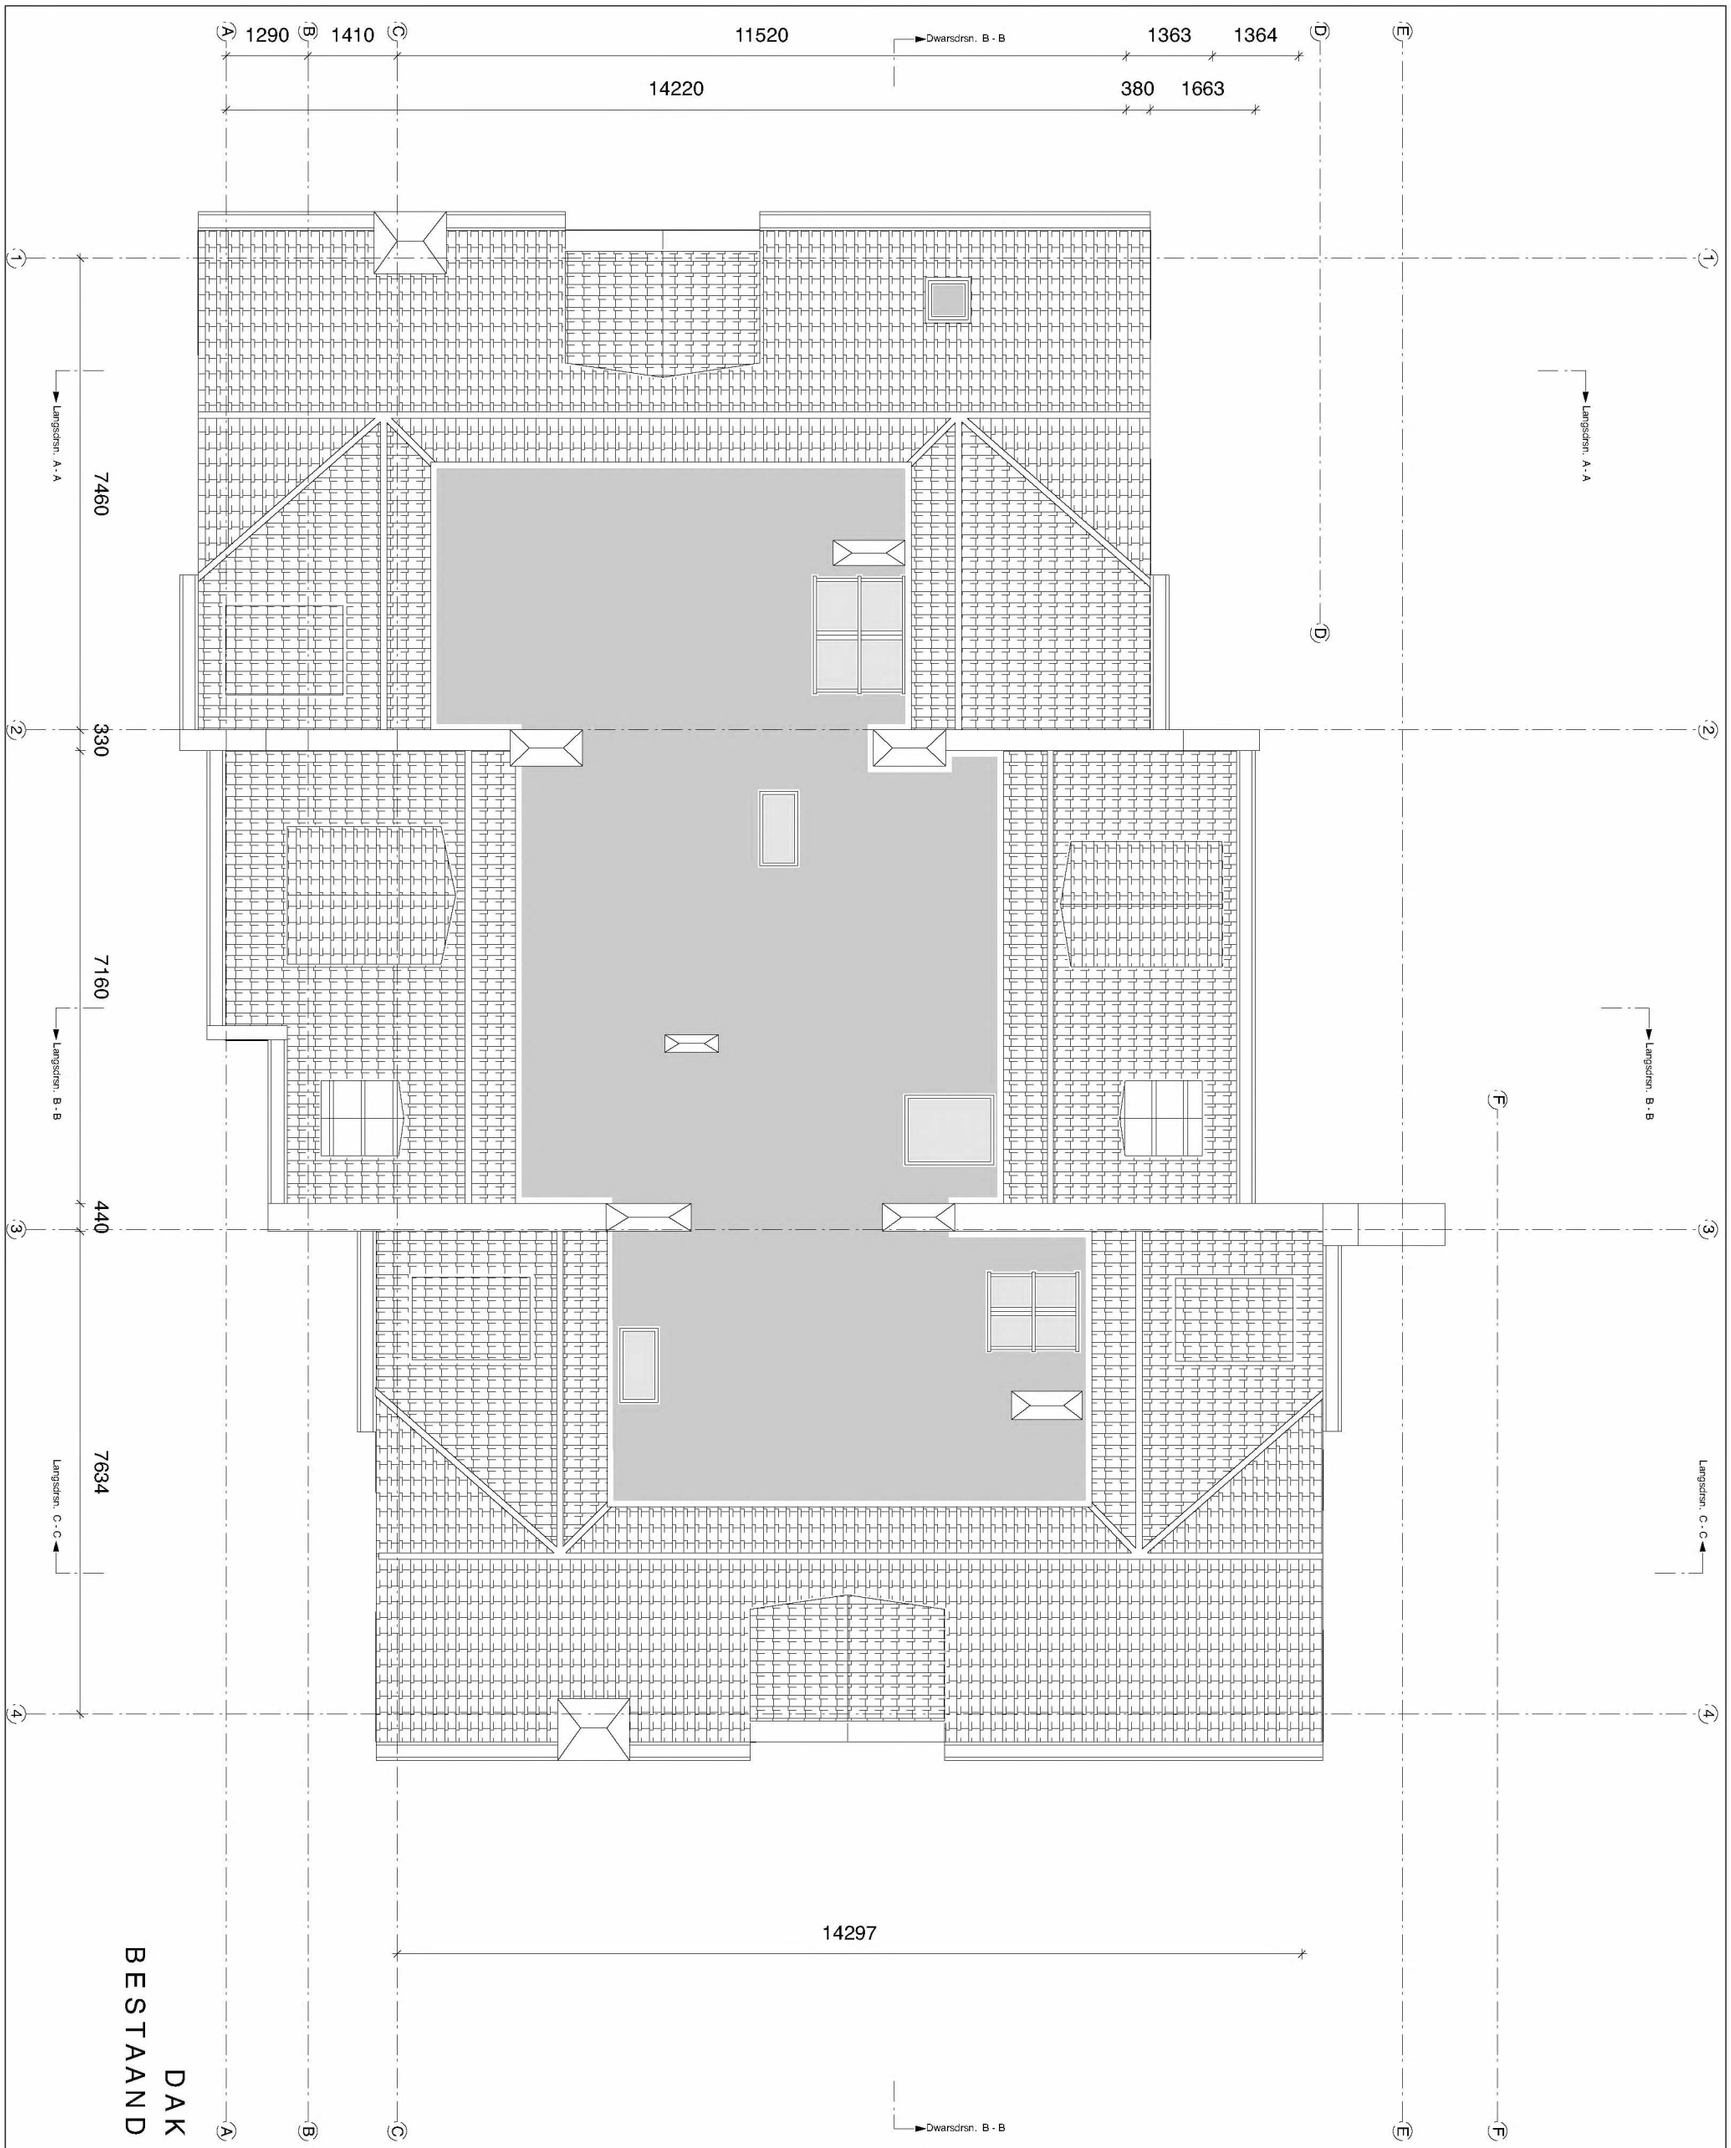

Van Eeghenstraat 94 - 98 te Amsterdam

2121BS 04PG

KODDE ARCHITECTEN BNA
Architectuur & interieur

Prinsengracht 465 - 1016 HP Amsterdam

T. +31 (0)20 428.27.00 - www.koddearchitecten.nl

Wijziging F	-
Wijziging E	-
Wijziging D	-
Wijziging C	-
Wijziging B	-
Wijziging A	-
Datum	uari 2023
Schaal	1:100
Onderwerp	dakverdieping bestaand