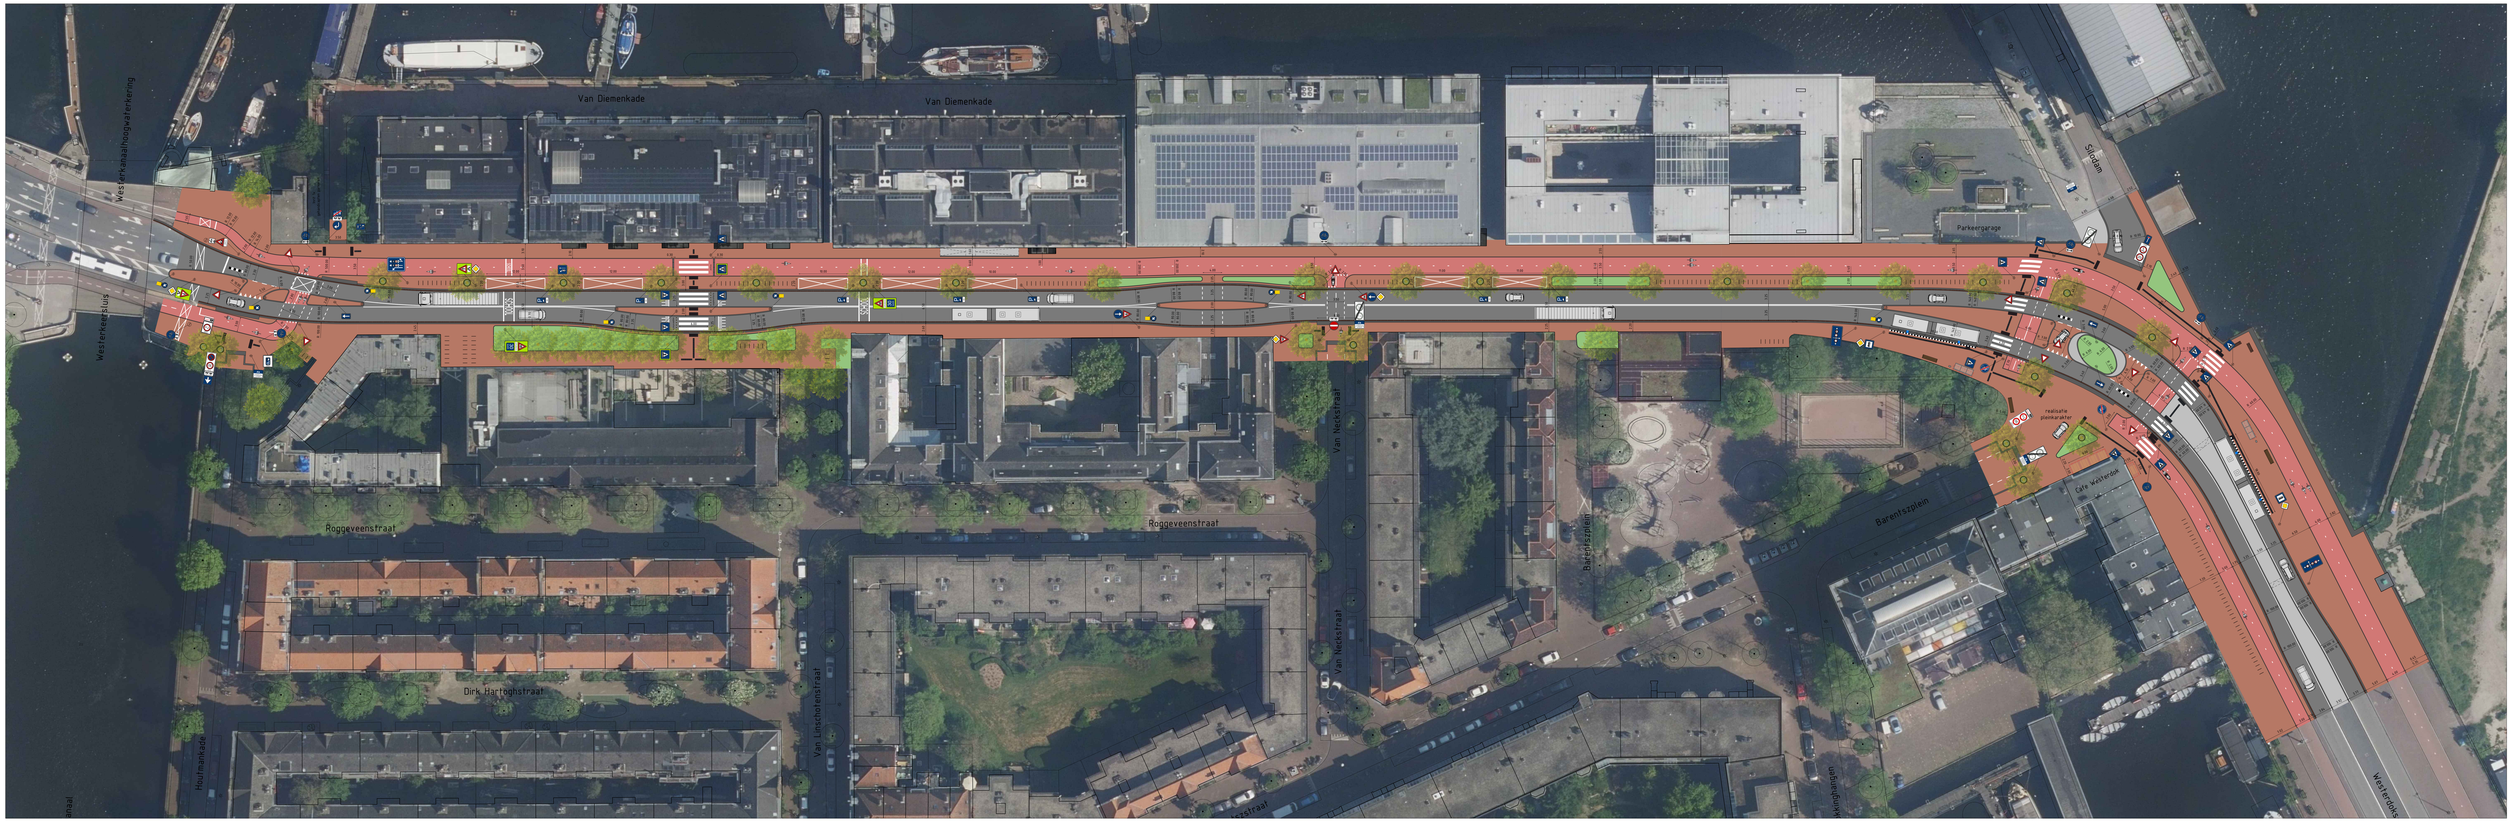

Gemeente Amsterdam
Ruimte & Duurzaamheid

Van Diemenstraat

Product	GO+		
Variant	Luchtfoto		
Status	Voorlopig		
Opdracht	V&OR	Datum	11-04-2024
Ontwerper	S.15.1.2.e (R&D)	Revisie	
Tekenaar	S.15.1.2.e (R&D)	Schaal	1:250
Projectnr.		Formaat	A0-841X2100
Bestand	Collen_RDalg.cel		
Model	SAL-TEKENBLAD_STEMPEL_RD-SO		

© Gemeente Amsterdam Auteursrechten voorbehouden

Gegeld door : NLCS-standaard Datum plot : 11-4-2024