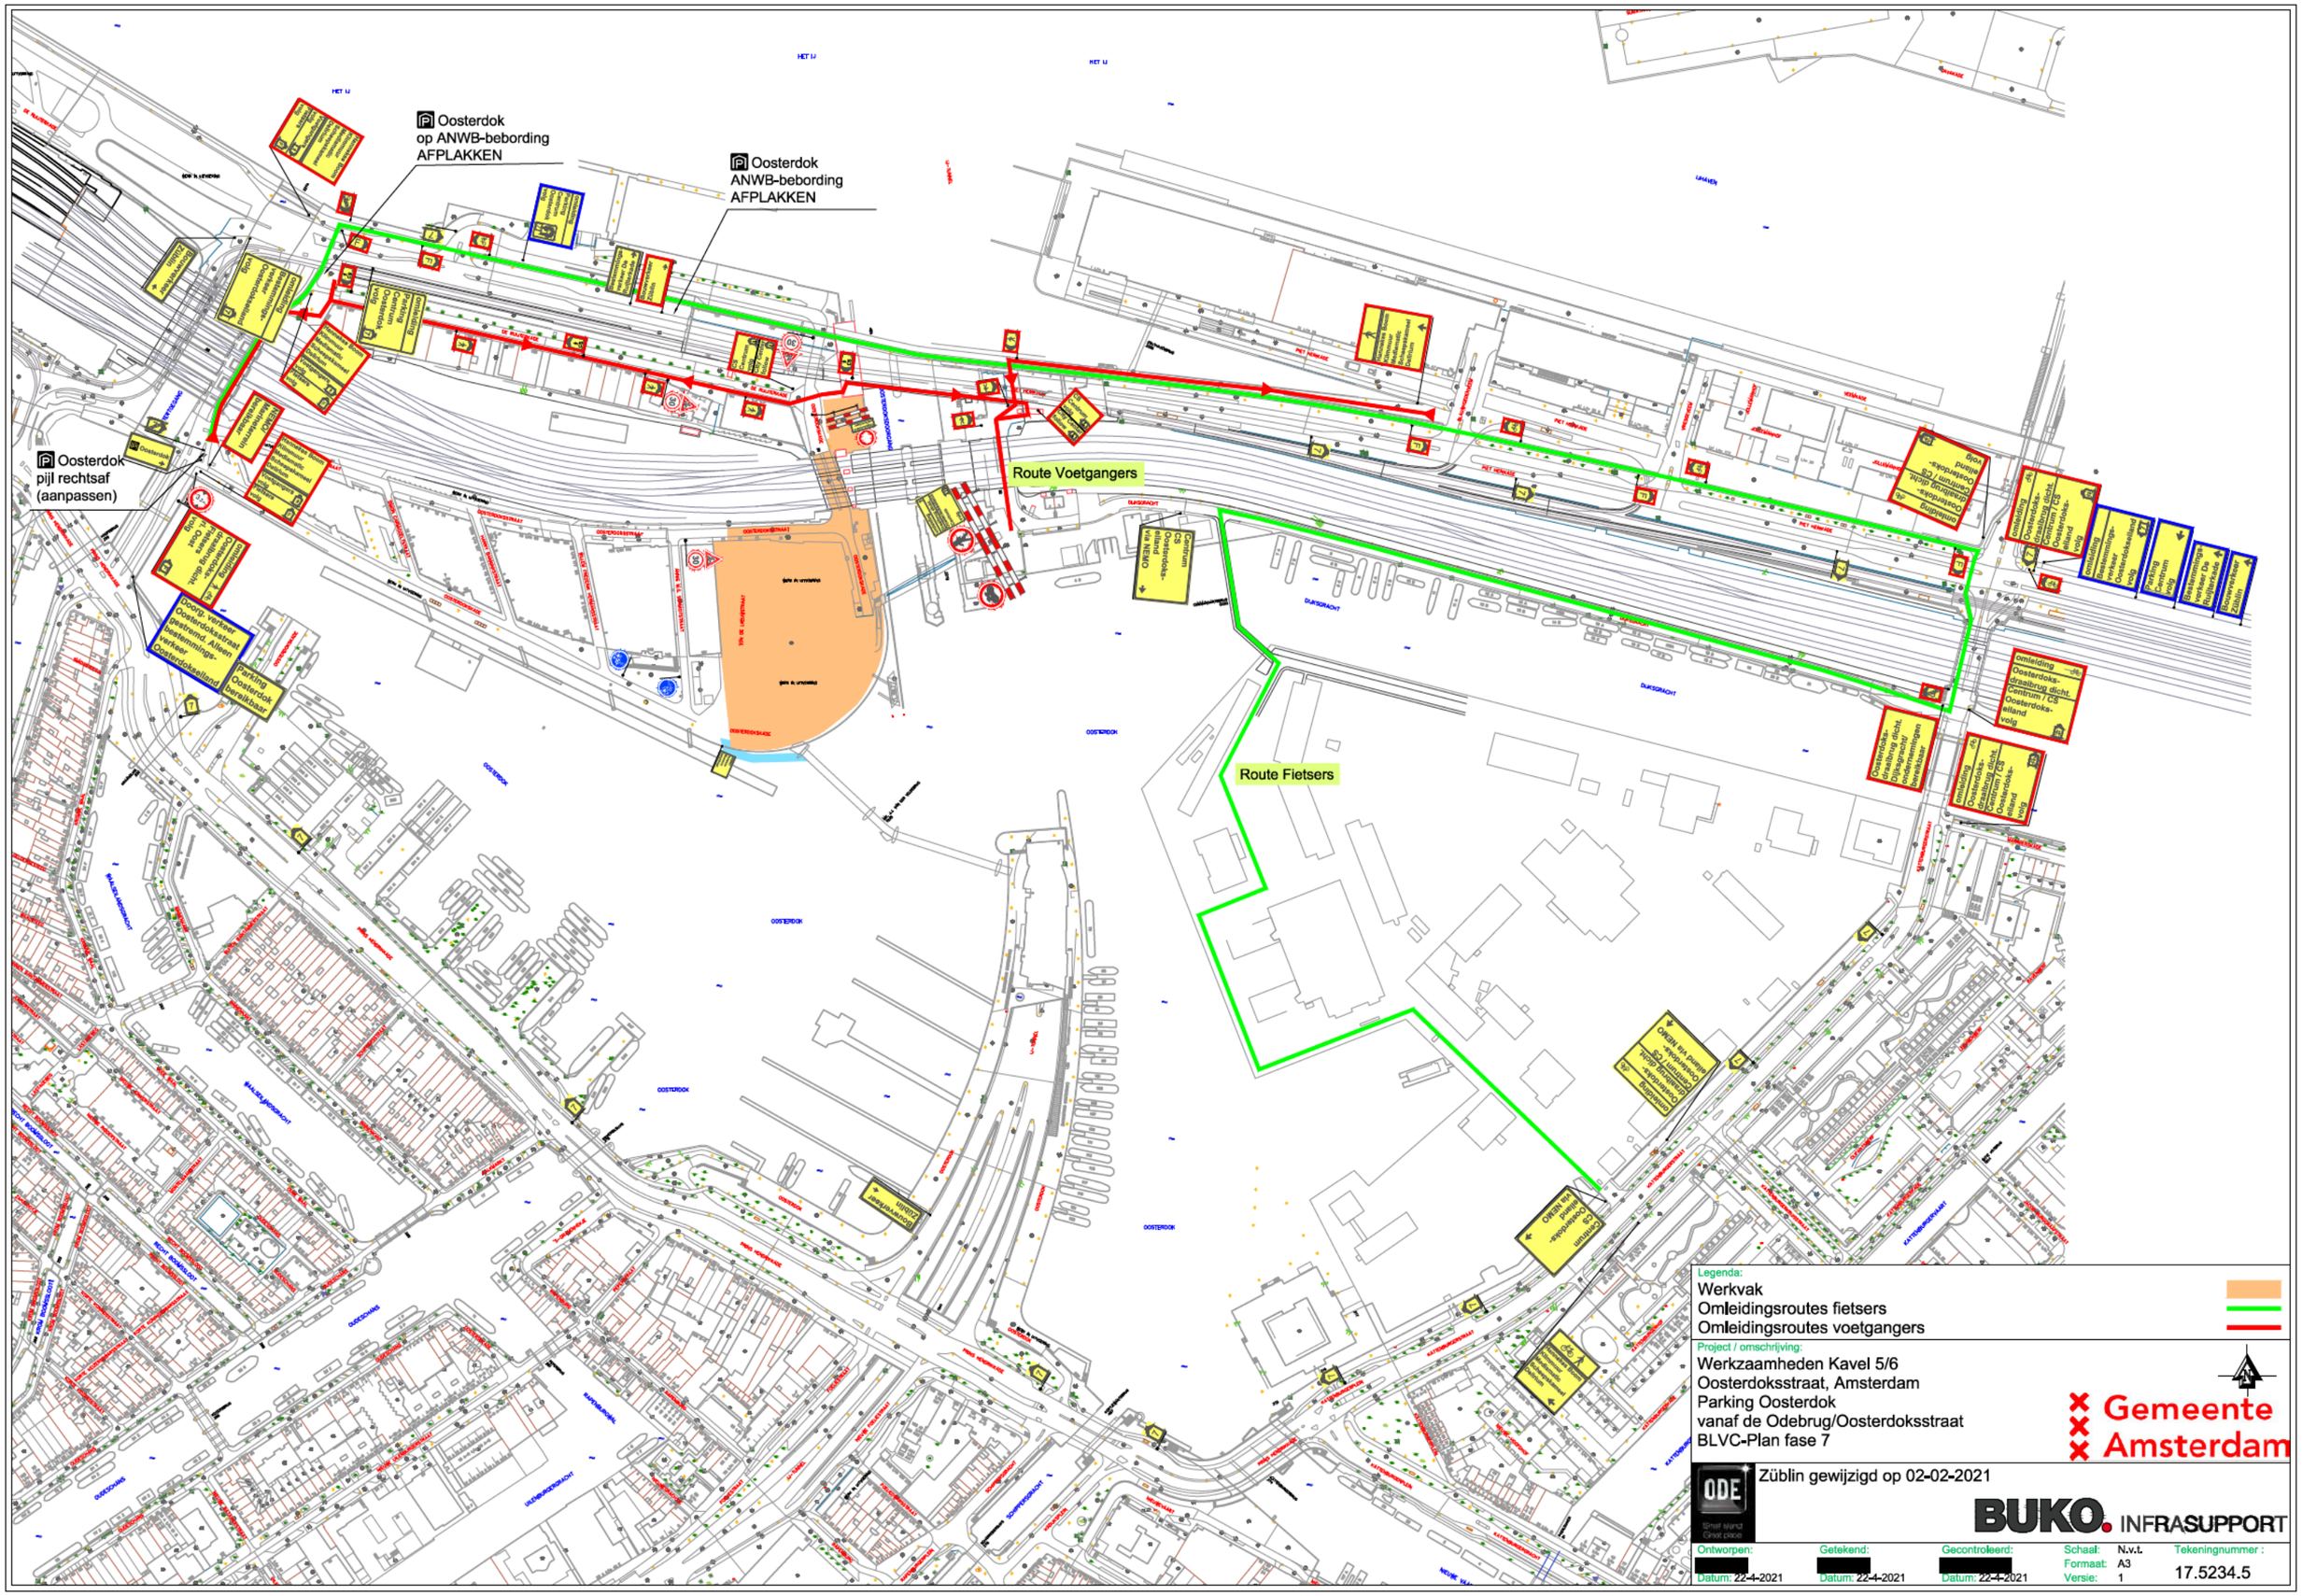

Oosterdok
op ANWB-bebording
AFPLAKKEN
Oosterdok
ANWB-bebording
AFPLAKKEN
Oosterdok
pijl rechtsaf
(aanpassen)
Route Voetgangers
Route Fietsers
Parking Oosterdok
Centrum Oosterdoks-eiland via NEMO
Legenda:
Werkvak
Omleidingsroutes fietsers
Omleidingsroutes voetgangers
Project / omschrijving:
Werkzaamheden Kavel 5/6
Oosterdoksstraat, Amsterdam
Parking Oosterdok
vanaf de Odebrug/Oosterdoksstraat
BLVC-Plan fase 7
Gemeente Amsterdam
Züblin gewijzigd op 02-02-2021
BUKO. INFRASUPPORT
Ontworpen:
Datum: 22-4-2021
Getekend:
Datum: 22-4-2021
Gecontroleerd:
Datum: 22-4-2021
Schaal: N.v.t.
Formaat: A3
Versie: 1
Tekeningnummer :
17.5234.5