
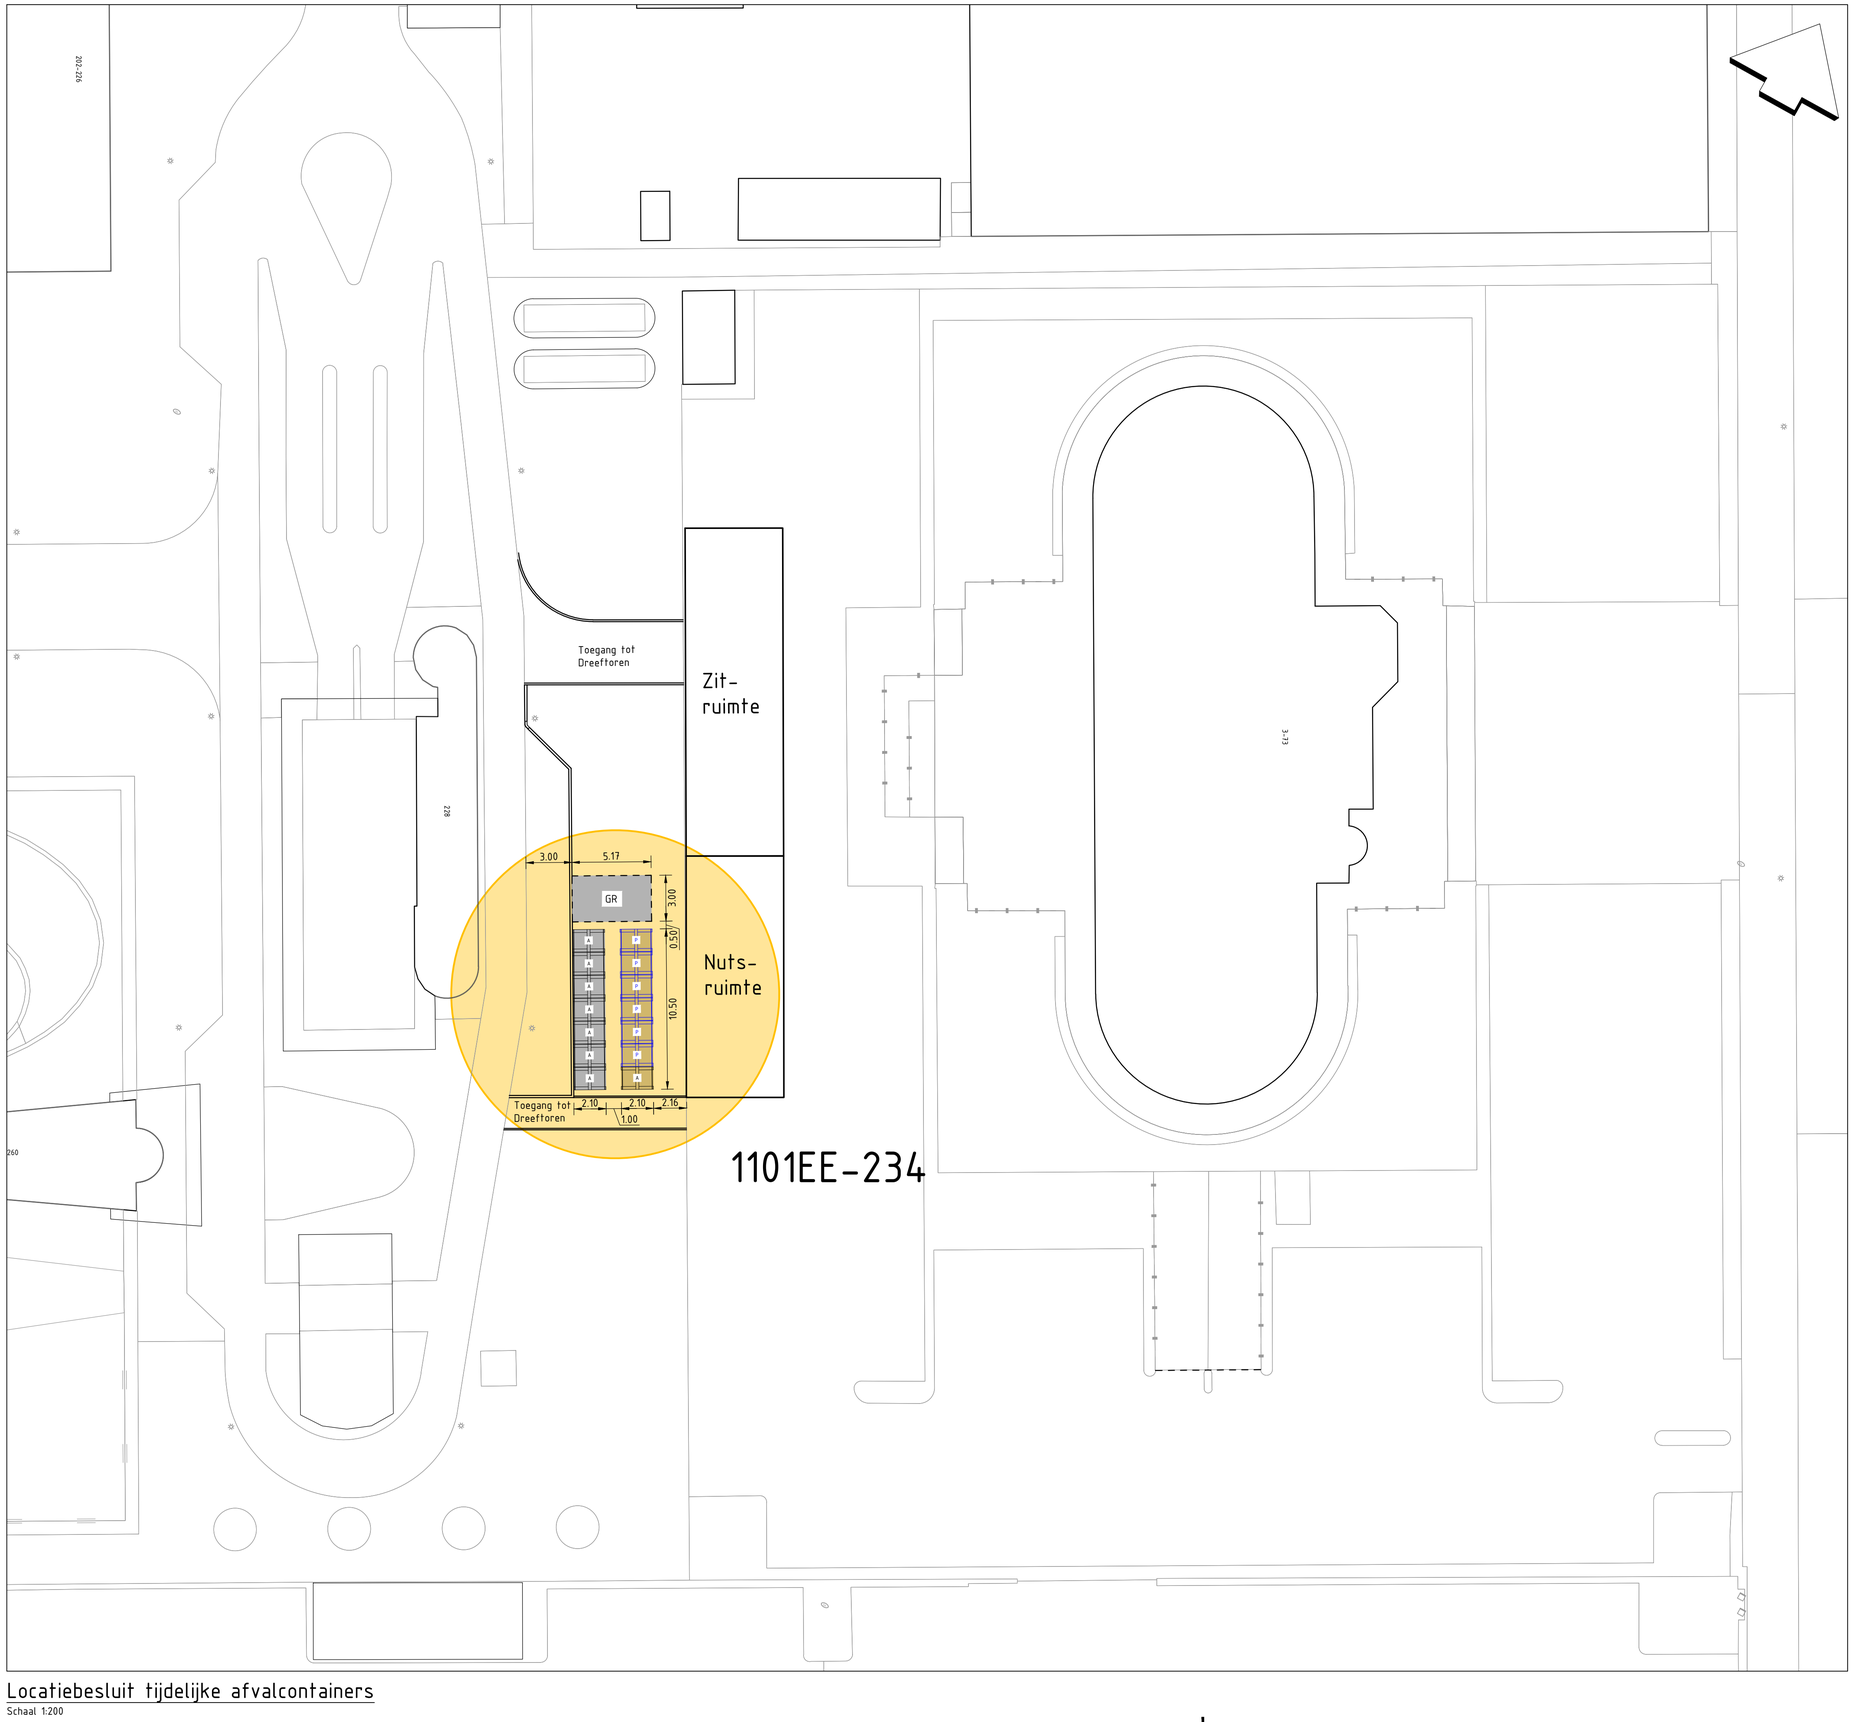


Legenda

- Bestaande situatie
- Nieuwe situatie
- Materiaal grens
- Bestaande bebouwing
- Opstelvak
- Bovengrondse afvalcontainer voor restafval (2100x2065x1470mm) - 8 stuks
- Bovengrondse afvalcontainer voor papier en karton (2100x2065x1470mm) - 6 stuks
- GR — Aanbiedplek grof afval
- Nieuw te plaatsen afvallocatie
- 1101EE-234 — Nummer containerlocatie

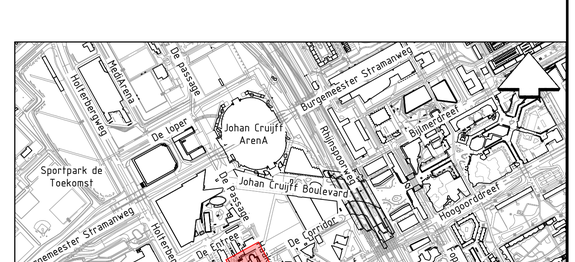

Opmerkingen

- Maten in meters, tenzij anders vermeld;
- Materiaalmaten in millimeters, tenzij anders vermeld;
- Hoogtematen in meters t.o.v. N.A.P., tenzij anders vermeld;

0 2 4 6 8m

Schaal 1:200

versie	omschrijving	getekend	gecontroleerd	akkoord	datum
5.0					
4.0					
3.0					
2.0					
1.0	Concept	MCM	RF	WGE	21-04-2026

Gemeente Amsterdam

Ingenieursbureau

Weesperstraat 430
Postbus 12693
1100 AR Amsterdam

Opdrachtgever:	Gemeente Amsterdam			
Project:	TM ArenAPoort West			
Onderwerp:	Locatiebesluit Tijdelijke Afvalcontainers			
Project ID: BI4808	Behoort bij: n.v.t.		Fase: n.v.t.	Status: Concept
Tekening ID: BI4808-HAS-XX-ZZ-DG-N-0001	Bladnummer: 1	Van: 1	Schaal: 1:200	Formaat: A0
Opsteller: MCM	D.D.: 21-04-2026		Victornr: n.v.t.	Wijziging: 1.0
Controle: RF	D.D.: 21-04-2026			
Vrijgegeven: WGE	D.D.: 21-04-2026		Auteursrechten voorbehouden	

Plotmodel: C:\Users\mcm\Desktop\BI4808-HAS-XX-XX-DR-N-0001.dwg

Locatiebesluit tijdelijke afvalcontainers

Schaal 1:200