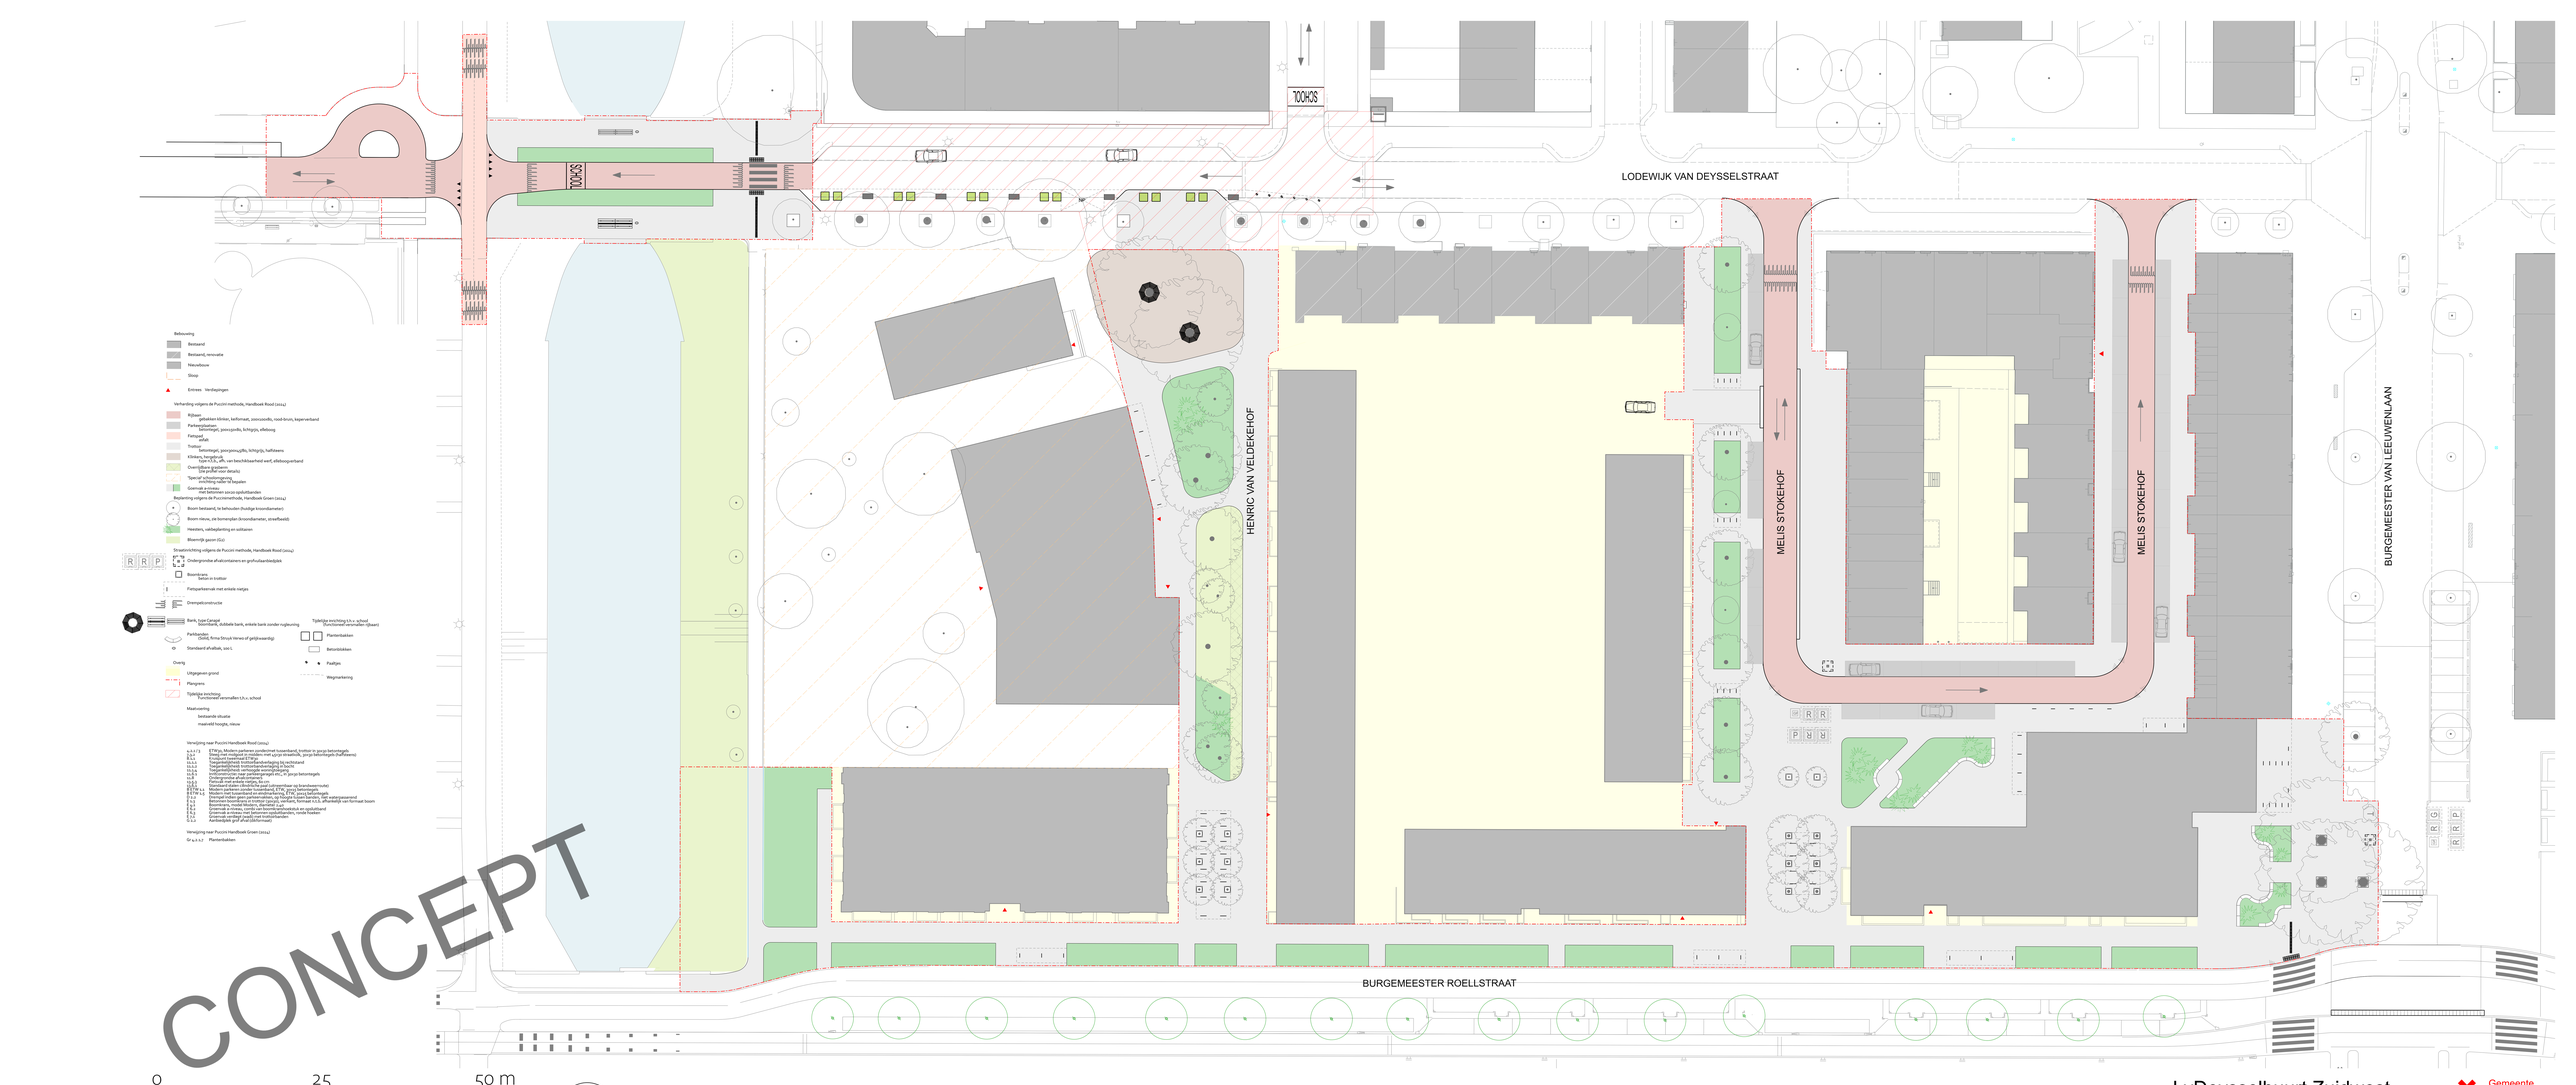
LODEWIJK VAN DEYSSELSTRAAT
HENRIC VAN VELDEKEHOF
MELIS STOKEHOF
MELIS STOKEHOF
BURGEMEESTER VAN LEEUWENLAAN
BURGEMEESTER ROELLSTRAAT
SCHOOL
SCHOOL
Bebouwing
Bestaand
Bestaand, renovatie
Nieuwbouw
Sloop
Entrees Verdiepingen
Verharding volgens de Puccini methode, Handboek Rood (2014)
Rijbaan
gehaakten klinker, keilformaat, voorzoomlijn, rood-bruin, kepervervband
Parkeerplaatsen
betontegel, poreuzenlijn, lichtgrijs, vlieboog
Fietspad
asfalt
Trottoir
betontegel, poreuzenlijn, lichtgrijs, halfsteens
Klinkerverharding
gehaakten klinker, van beschikbaarheid werf, vlieboogverband
Overrijdbare goot/berm
(zie profiel voor details)
'Special' schoolomgeving
rode asfaltverharding bij hoofden
Groenvak entrees
met betonnen zoccio opbuitlanden
Beplanting volgens de Puccinimethode, Handboek Groen (2014)
Boom bestaand, te behouden (huidige kroondiameter)
Boom nieuw, zie bomenplan (kroondiameter, streefbeeld)
Heesters, vaste beplanting en solitairen
Bloeiende gazon (GL)
Straatrichting volgens de Puccini methode, Handboek Rood (2014)
Ondergronds afvalcontainers en grofvuilaanbiedplek
Boomkorf
beton o trottoir
Fietsparkeerrek met enkele nietjes
Drempelconstructie
Bank, type Canapé
Stoelenbank, dubbele bank, enkele bank zonder rugleuning
Parkbanden
Ostrik, Arma Struyk Verves of gelijkwaardig
Standaard afvalbak, soo L
Overig
Uitgegraven grond
Plangrens
Tijdelijke inrichting
Functioneel verzorgen t.b.v. school
Maatvoering
bestaande situatie
maatvoerd hoogte, nieuw
Tijdelijke inrichting t.b.v. school
(functioneel verzorgen rijbaan)
Plantenbakken
Betonblokken
Paaltjes
Wegmarkering
Verwijzing naar Puccini Handboek Rood (2014)
o.v.t / t Ettal by, Modern patroon combinant tussenband, trottoir in zorgvo betontegels
o.v.t / r Ettal by, Modern patroon combinant tussenband, rijbaan in zorgvo betontegels (halfsteens)
B.v.s Kruisvoet tweekwart ETAL(p)
B.v.k Kruisvoet tweekwart ETAL(p) verlaagding bij rechtstand
O.v.s.t Toegankelijkheid trottoirbandverlaging bij hoofd
O.v.k.k Toegankelijkheid trottoirbandverlaging bij kruis
O.v.o.k Kruisvoetstrips voor parkeergarage(p) ets, in zorgvo betontegels
O.g.k.k Kruisvoetstrips voor parkeergarage(p) ets, in zorgvo betontegels
O.g.g.g Formula met enkele rabatg, ba cm
O.g.g.k Standaard stalen dilendrische paal (uitvoerklaar op brandweerroute)
B.t.t.k.v.s.1 Modern het tussenband en entrobandkerg, ETAL (p)(v), betontegels
B.t.t.k.v.s.2 Modern het tussenband en entrobandkerg, ETAL (p)(v), betontegels
B.t.t.k.v.s.3 Modern het tussenband en entrobandkerg, ETAL (p)(v), betontegels, overgroeirand
t.v.s Betonnen boordband o trottoir (p)(v)(z), vierkant, formaat 1:1.5, afkanting van formaat boom
E.k.s Graniet o.v.k.k.s,