GOLDMUND

OPTIES TERRAS

Naar aanleiding van ons gesprek over de terrasvergunning van Goldmund hebben we een paar mogelijke oplossingen op een rijtje gezet.

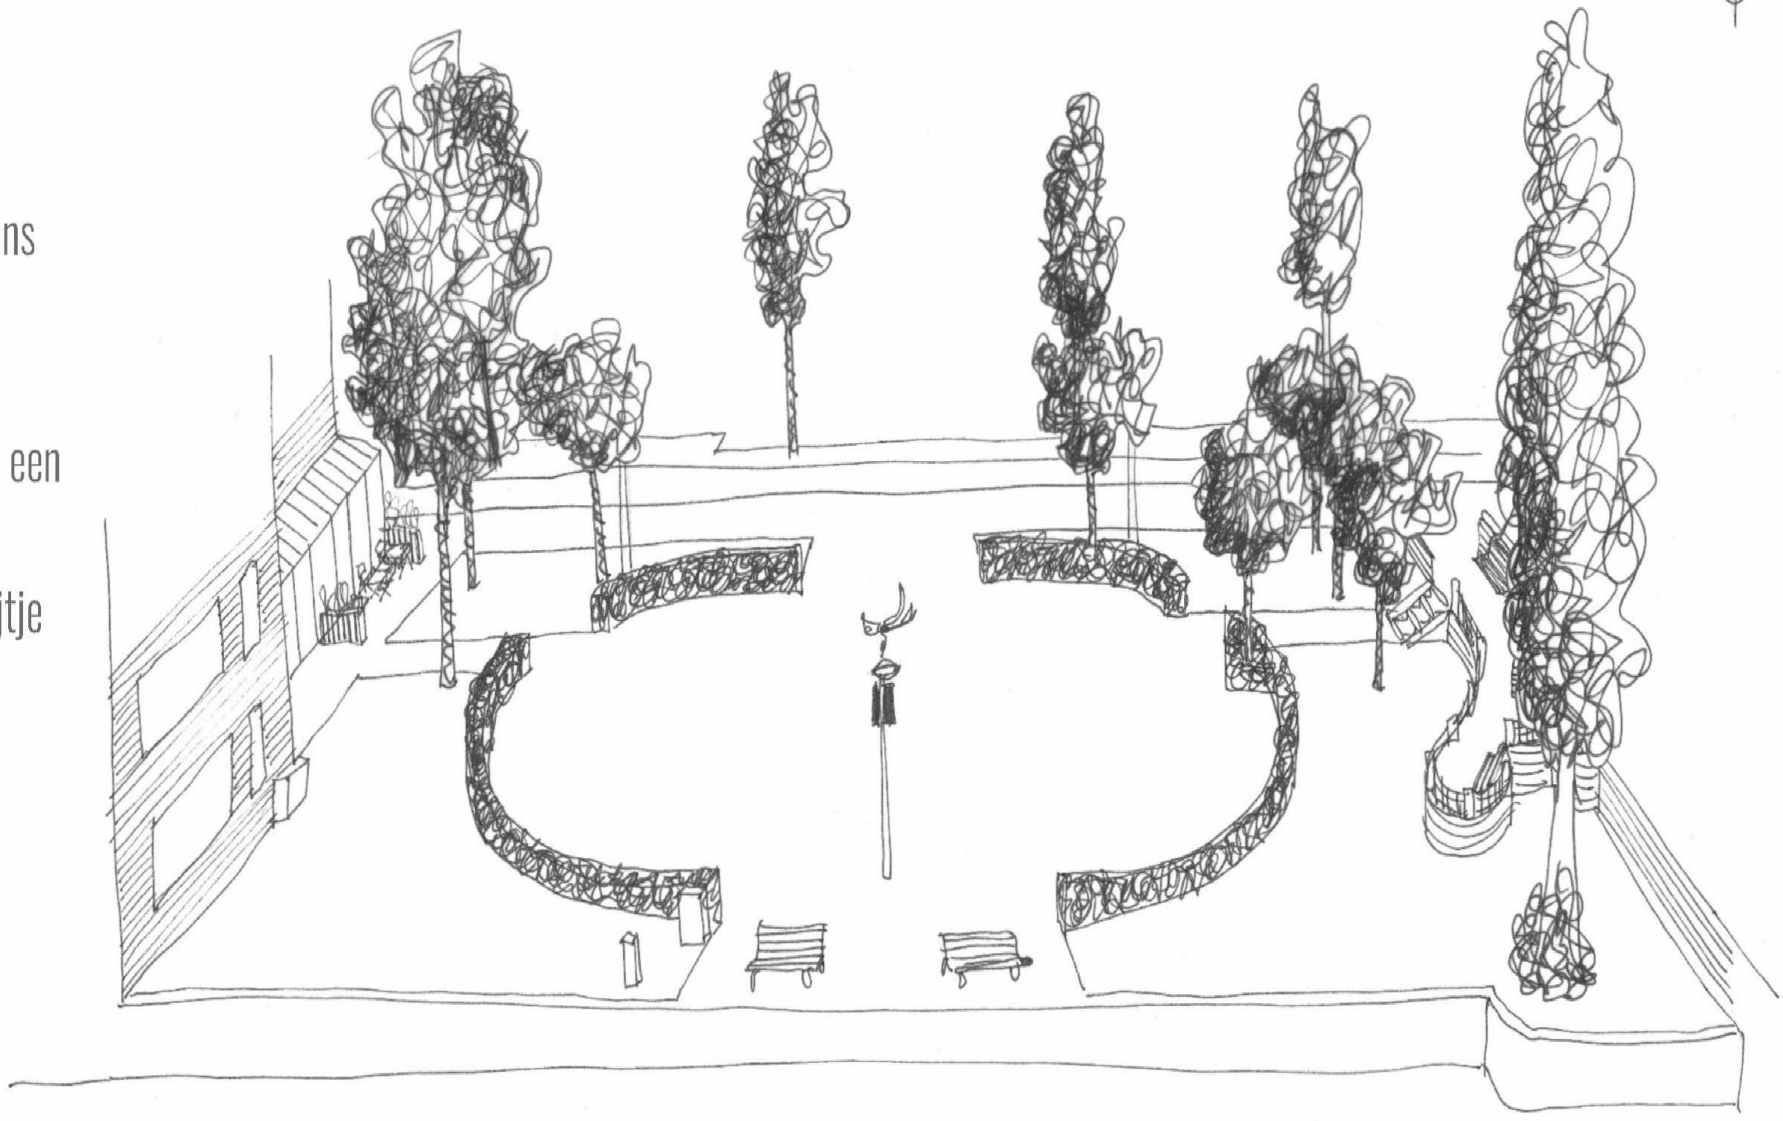

OPTIE 1: ZOALS HET IS

Gezellig buurtterras, met kwaliteitsparasols en een duidelijke afscheiding.

Veel bomen en ongebruikt (en misbruikt) groen.

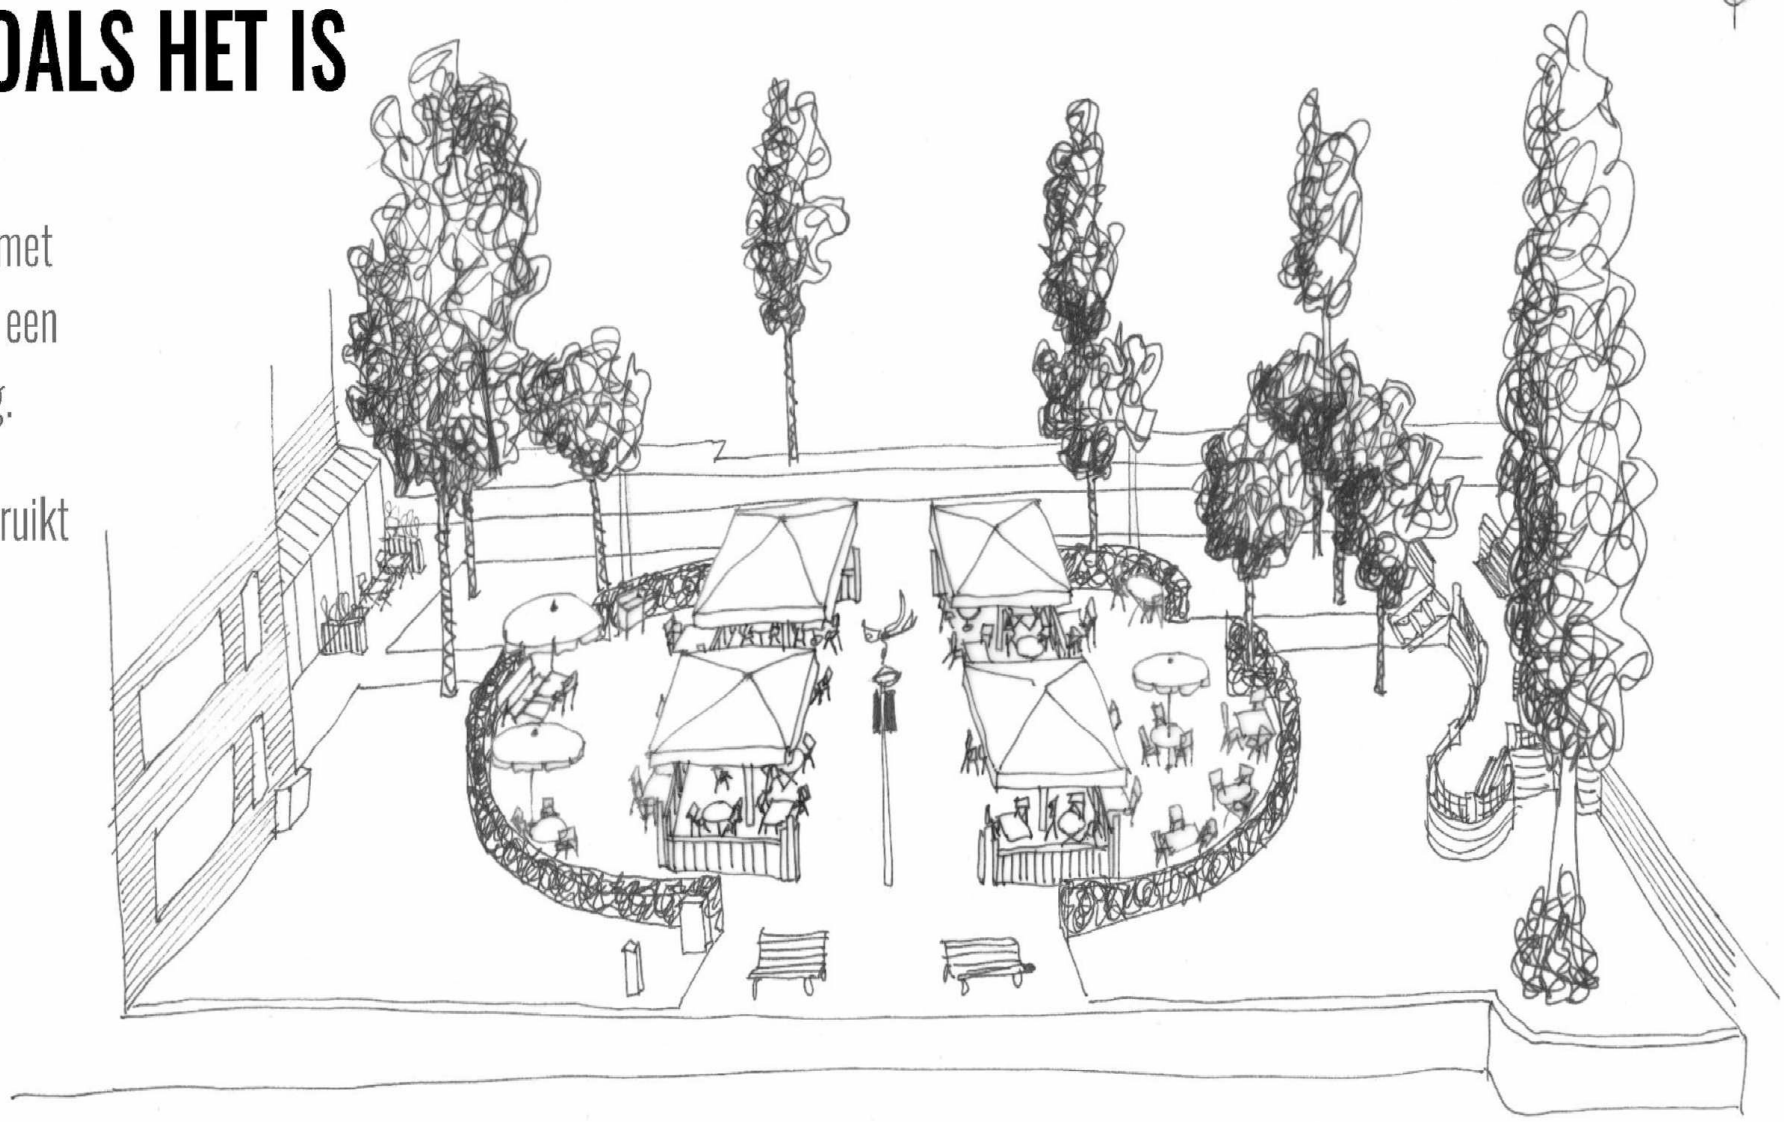

OPTIE 2: WIJD

Het terras naar de zijkanten, zodat er een duidelijke corridor naar de bankjes komt.

Groenafscheiding tussen terras en corridor.

Extra bankje rondom beeld voor gemixed gebruik.

Extra bankjes, looppad (en prullenbak) voor optimaal gebruik van het groen en recreatie aan het water?

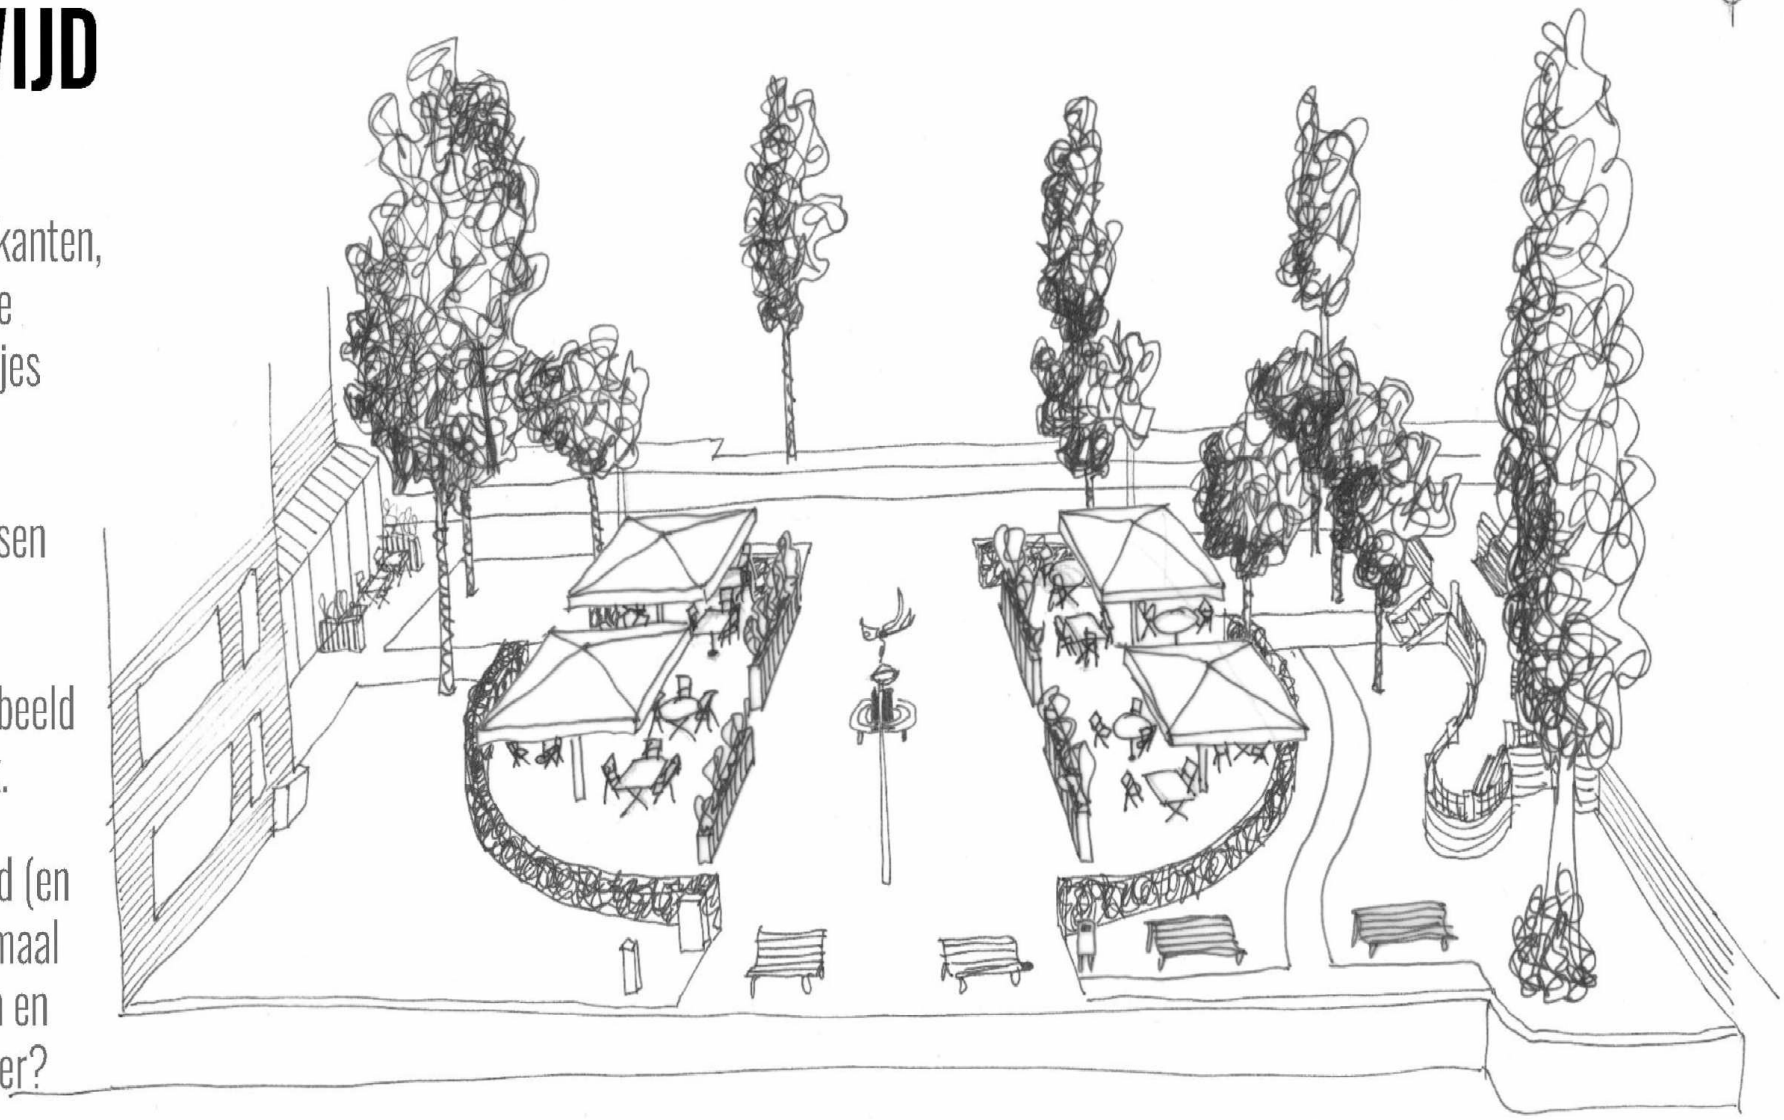

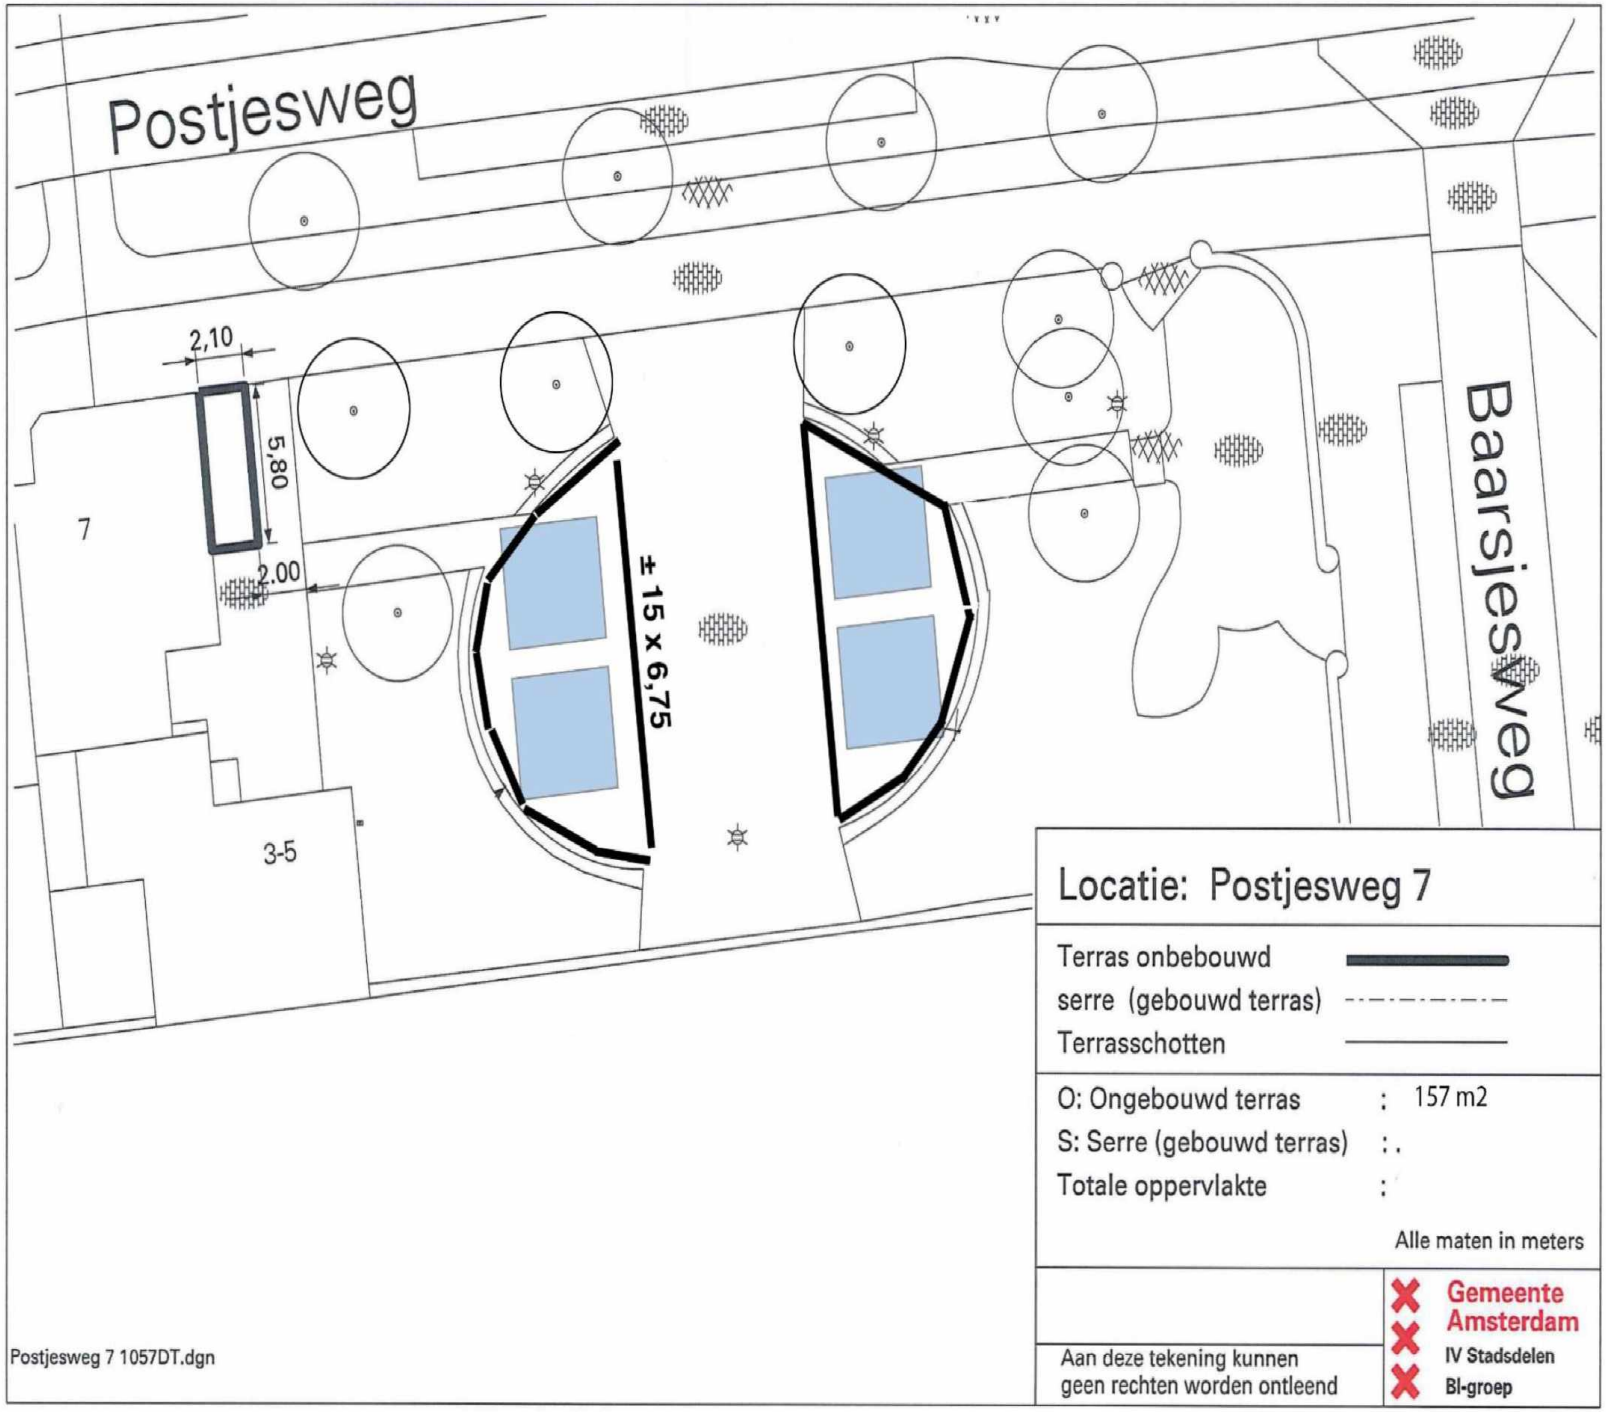

Locatie: Postjesweg 7

Terras onbebouwd	———
serre (gebouwd terras)	-·-·-·-·-
Terrasschotten	———

O: Ongebouwd terras	:	157 m2
S: Serre (gebouwd terras)	:	.
Totale oppervlakte	:	

Alle maten in meters

Aan deze tekening kunnen geen rechten worden ontleend

Gemeente Amsterdam
IV Stadsdelen
BI-groep

Postjesweg 7 1057DT.dgn

OPTIE 3: RECHT

De ovaal veranderen we in een praktische rechthoek.

Maximaal terras, met nog steeds een brede groencorridor.

Extra banken en looppad voor recreatie aan het water.

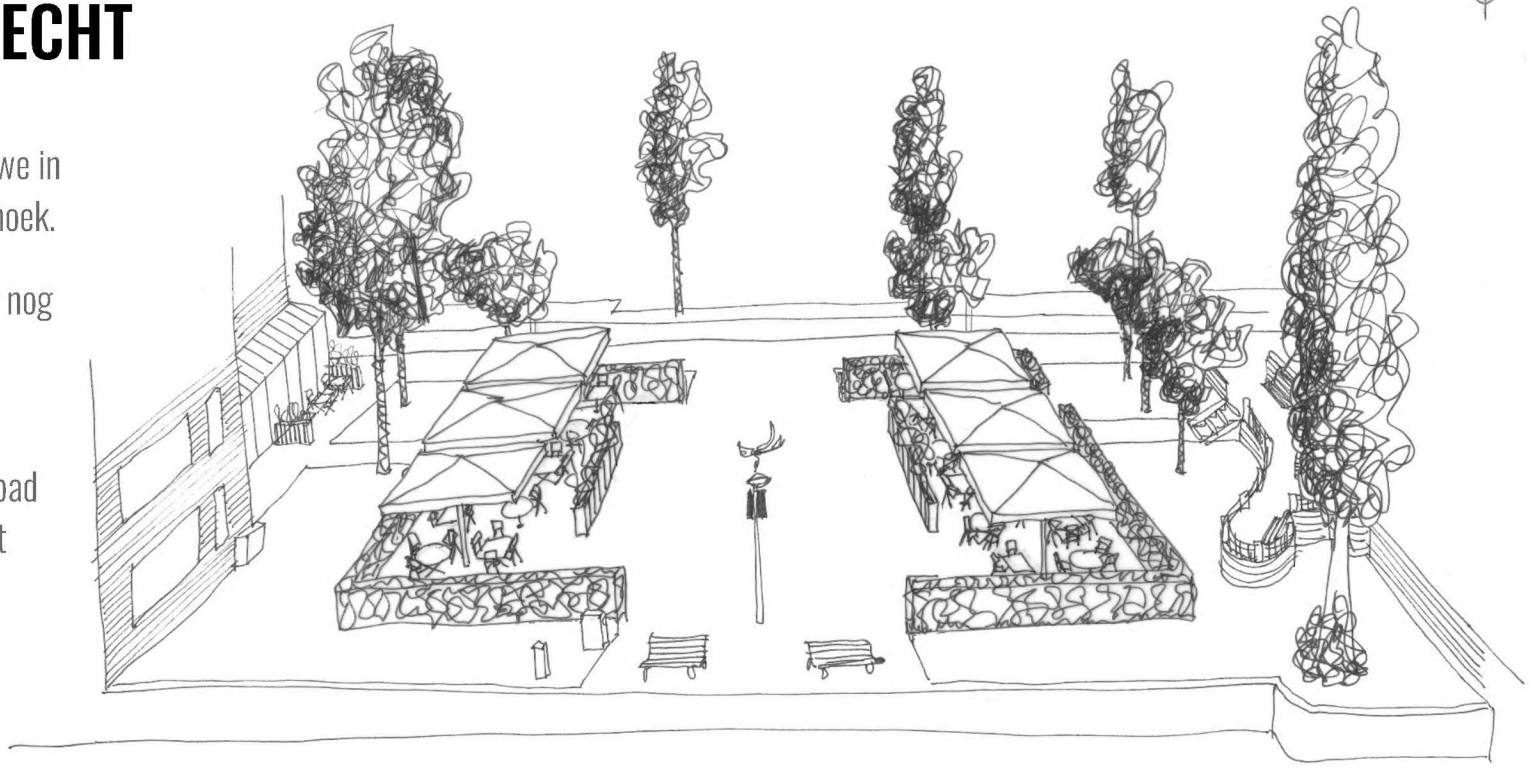

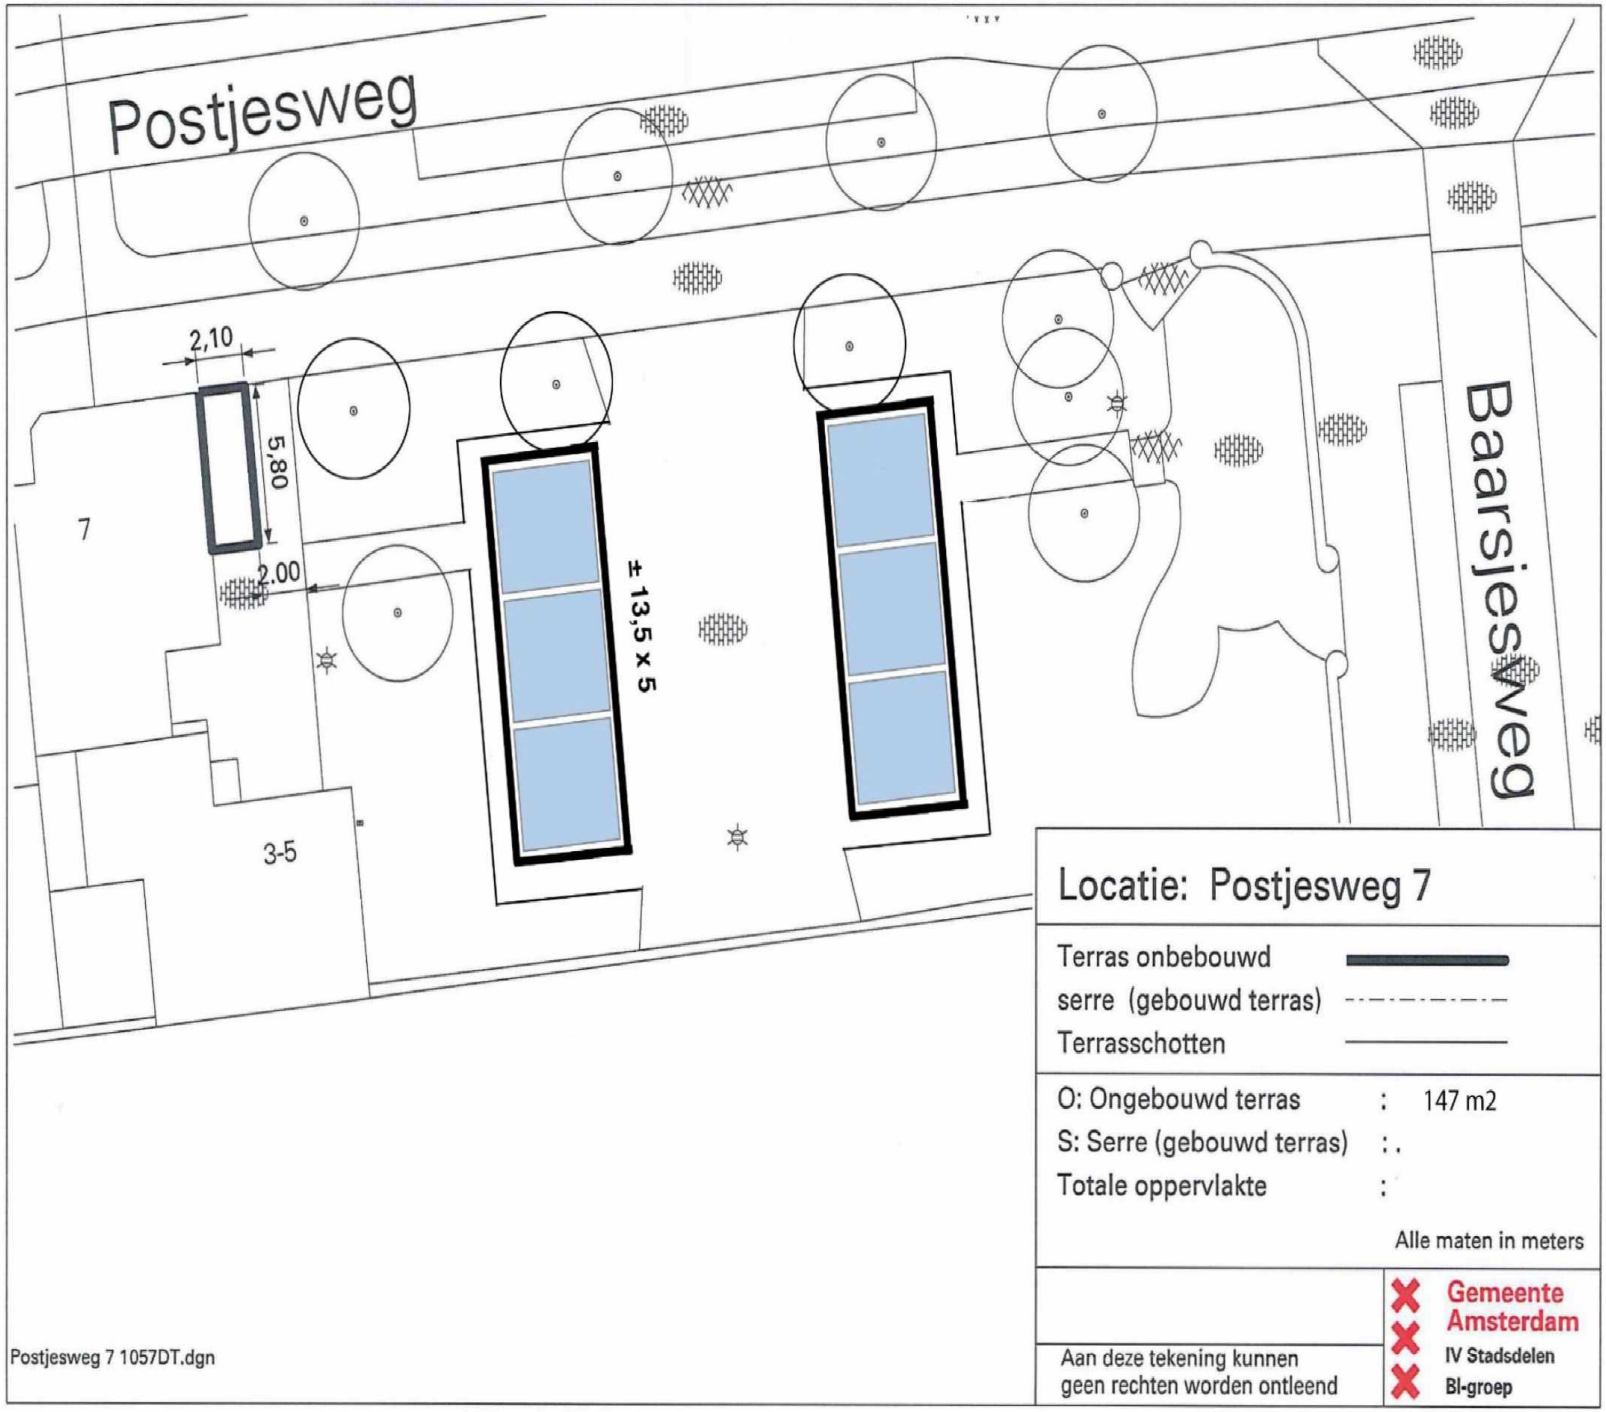
Postjesweg
2,10
5,80
2.00
7
3-5
± 13,5 x 5
Baarsjesweg
Locatie: Postjesweg 7
Terras onbebouwd
serre (gebouwd terras)
Terrasschotten
O: Ongebouwd terras : 147 m2
S: Serre (gebouwd terras) : .
Totale oppervlakte :
Alle maten in meters
Gemeente Amsterdam
IV Stadsdelen
BI-groep
Aan deze tekening kunnen geen rechten worden ontleend
Postjesweg 7 1057DT.dgn

OPTIE 4: PARALLEL MET DE STRAAT

Vanaf het restaurant loopt er een langgerekt terras tot aan het brughoofd - evenwijdig met het trottoir en deels onder de schaduw van de bomen.

Aan de waterkant blijft een grote groenstrook vrij.

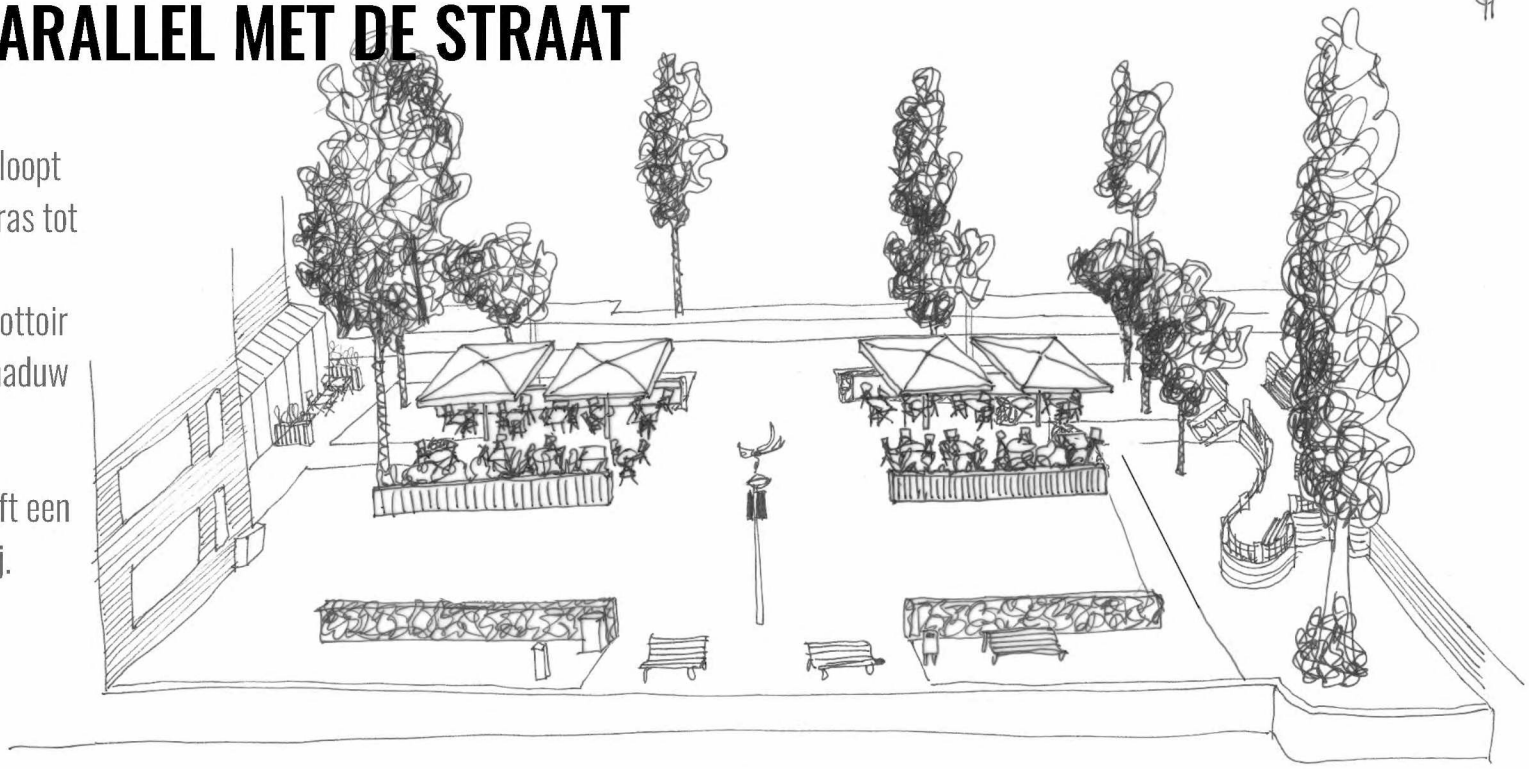

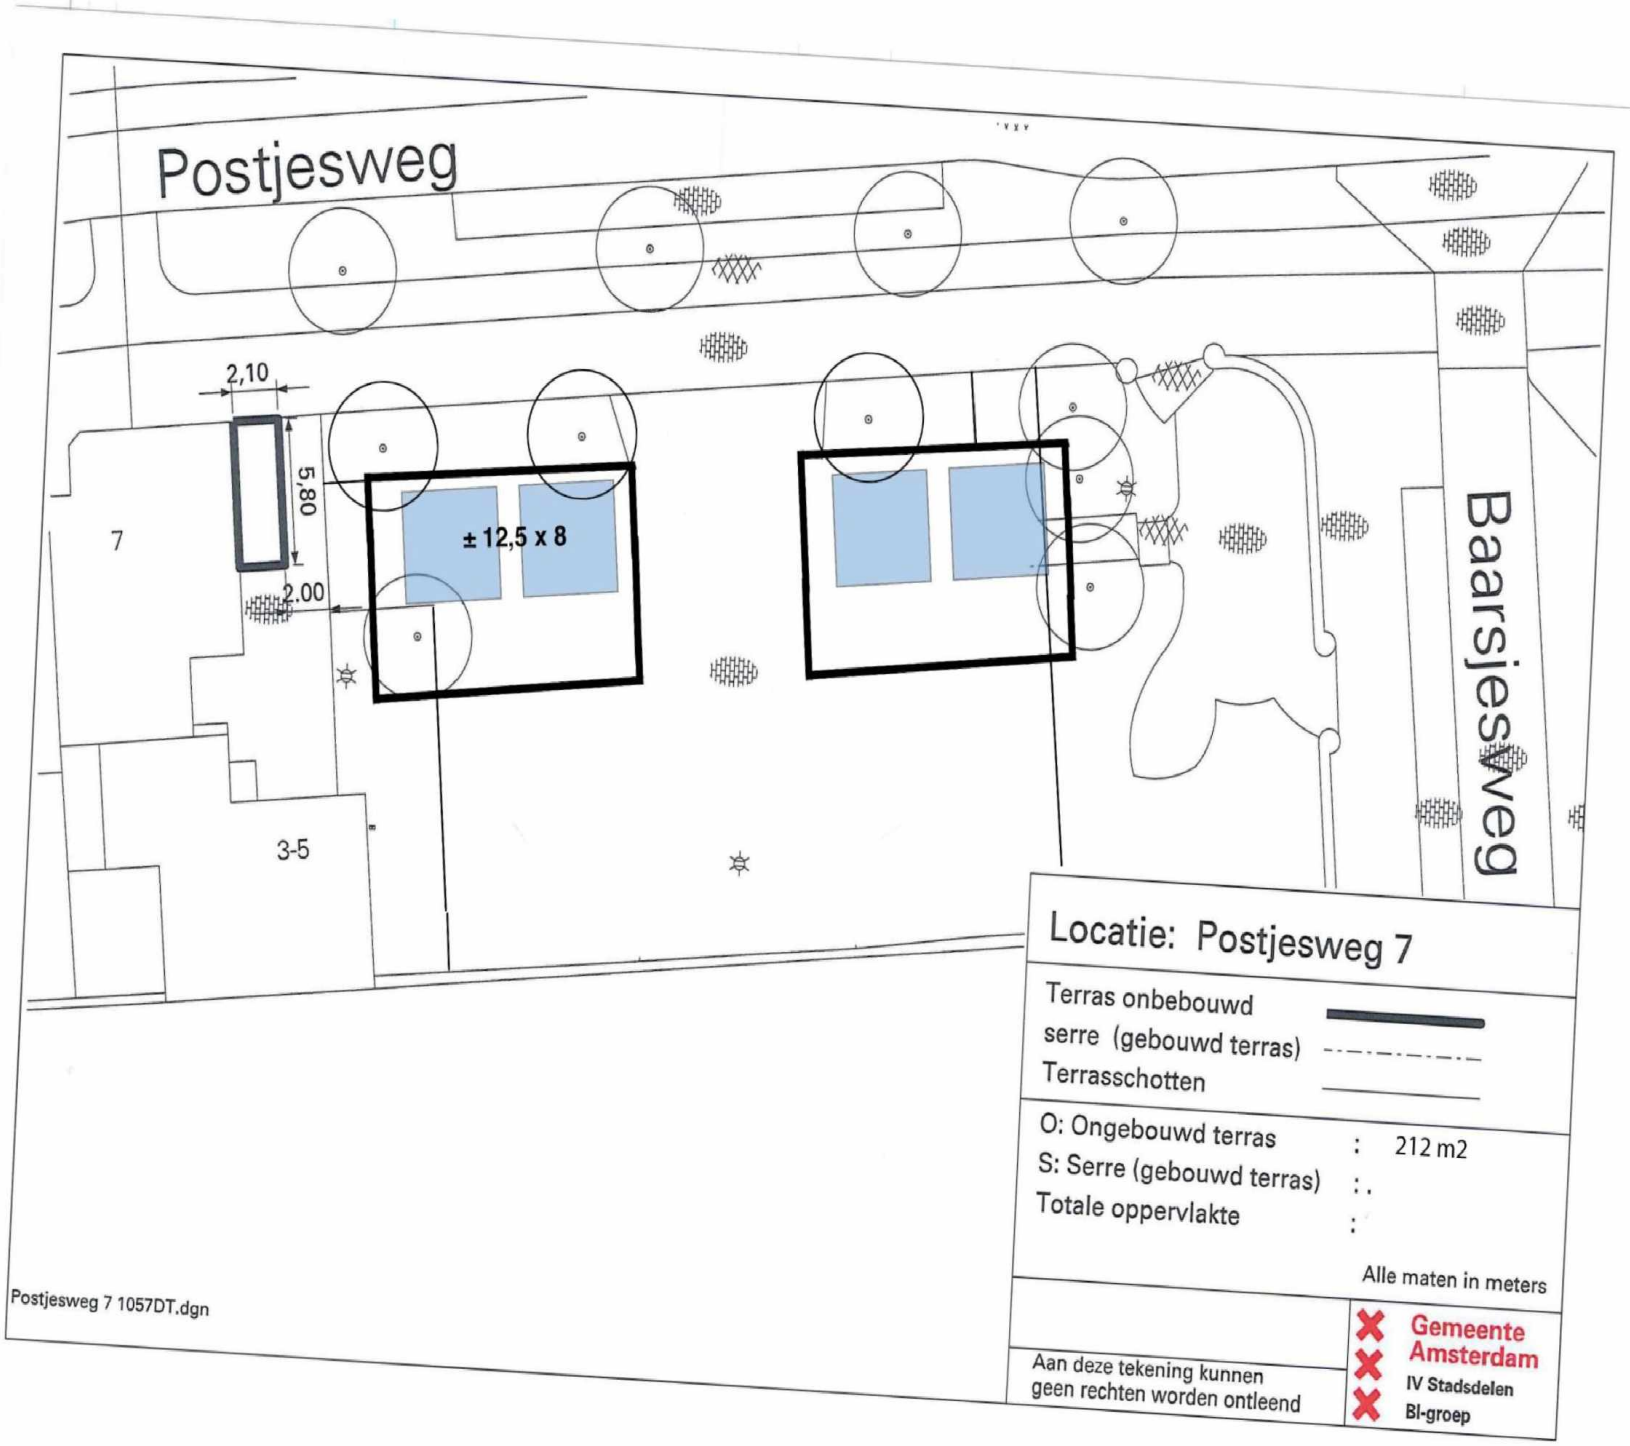
Postjesweg
2,10
5,80
2.00
± 12,5 x 8
7
3-5
Baarsjesweg
Locatie: Postjesweg 7
Terras onbebouwd
serre (gebouwd terras)
Terrasschotten
O: Ongebouwd terras : 212 m2
S: Serre (gebouwd terras) :
Totale oppervlakte :
Alle maten in meters
Postjesweg 7 1057DT.dgn
Aan deze tekening kunnen geen rechten worden ontleend
Gemeente Amsterdam
IV Stadsdelen
BI-groep

OVERZICHT

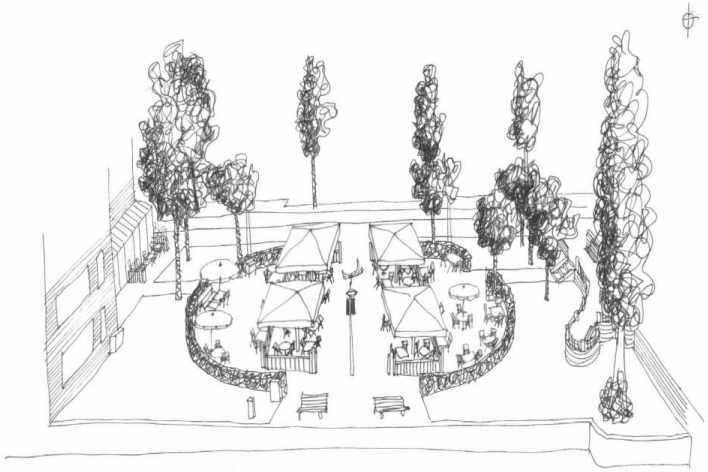

OPTIE 1: ZOALS HET IS

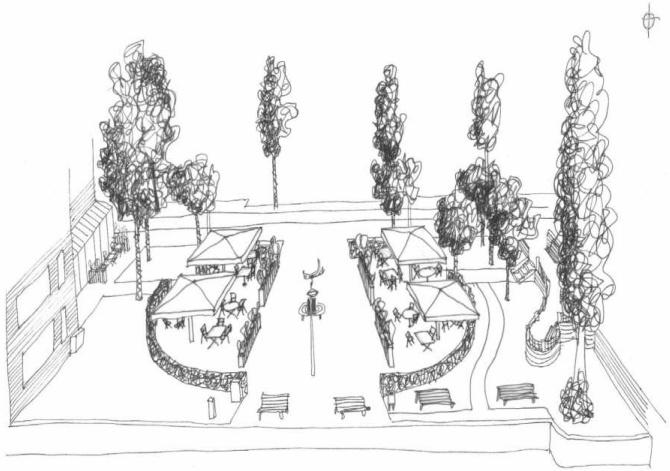

OPTIE 2: WIJD

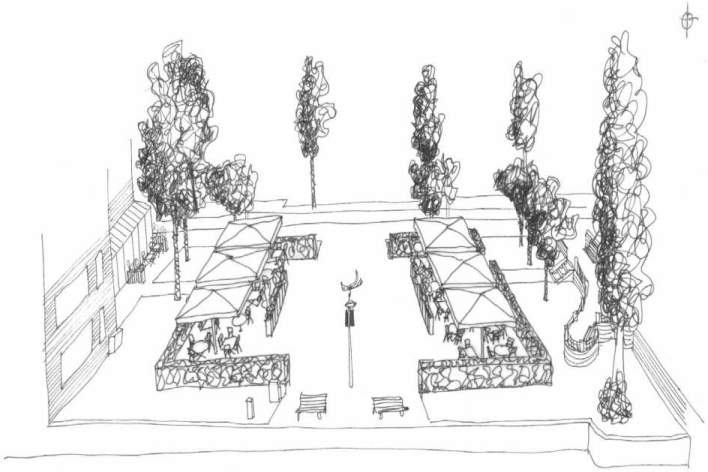

OPTIE 3: RECHT

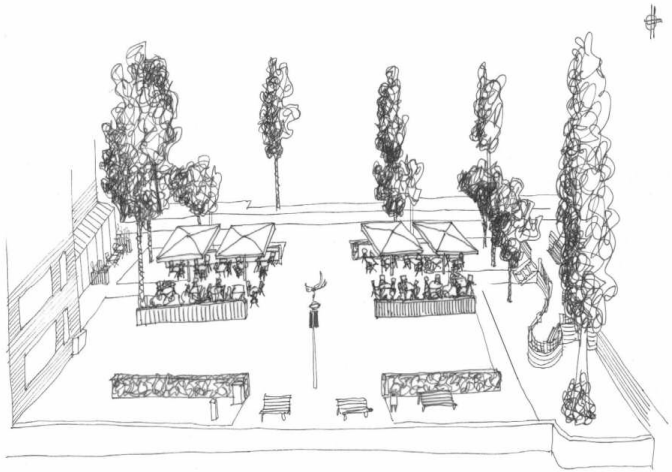

OPTIE 4: PARALLEL