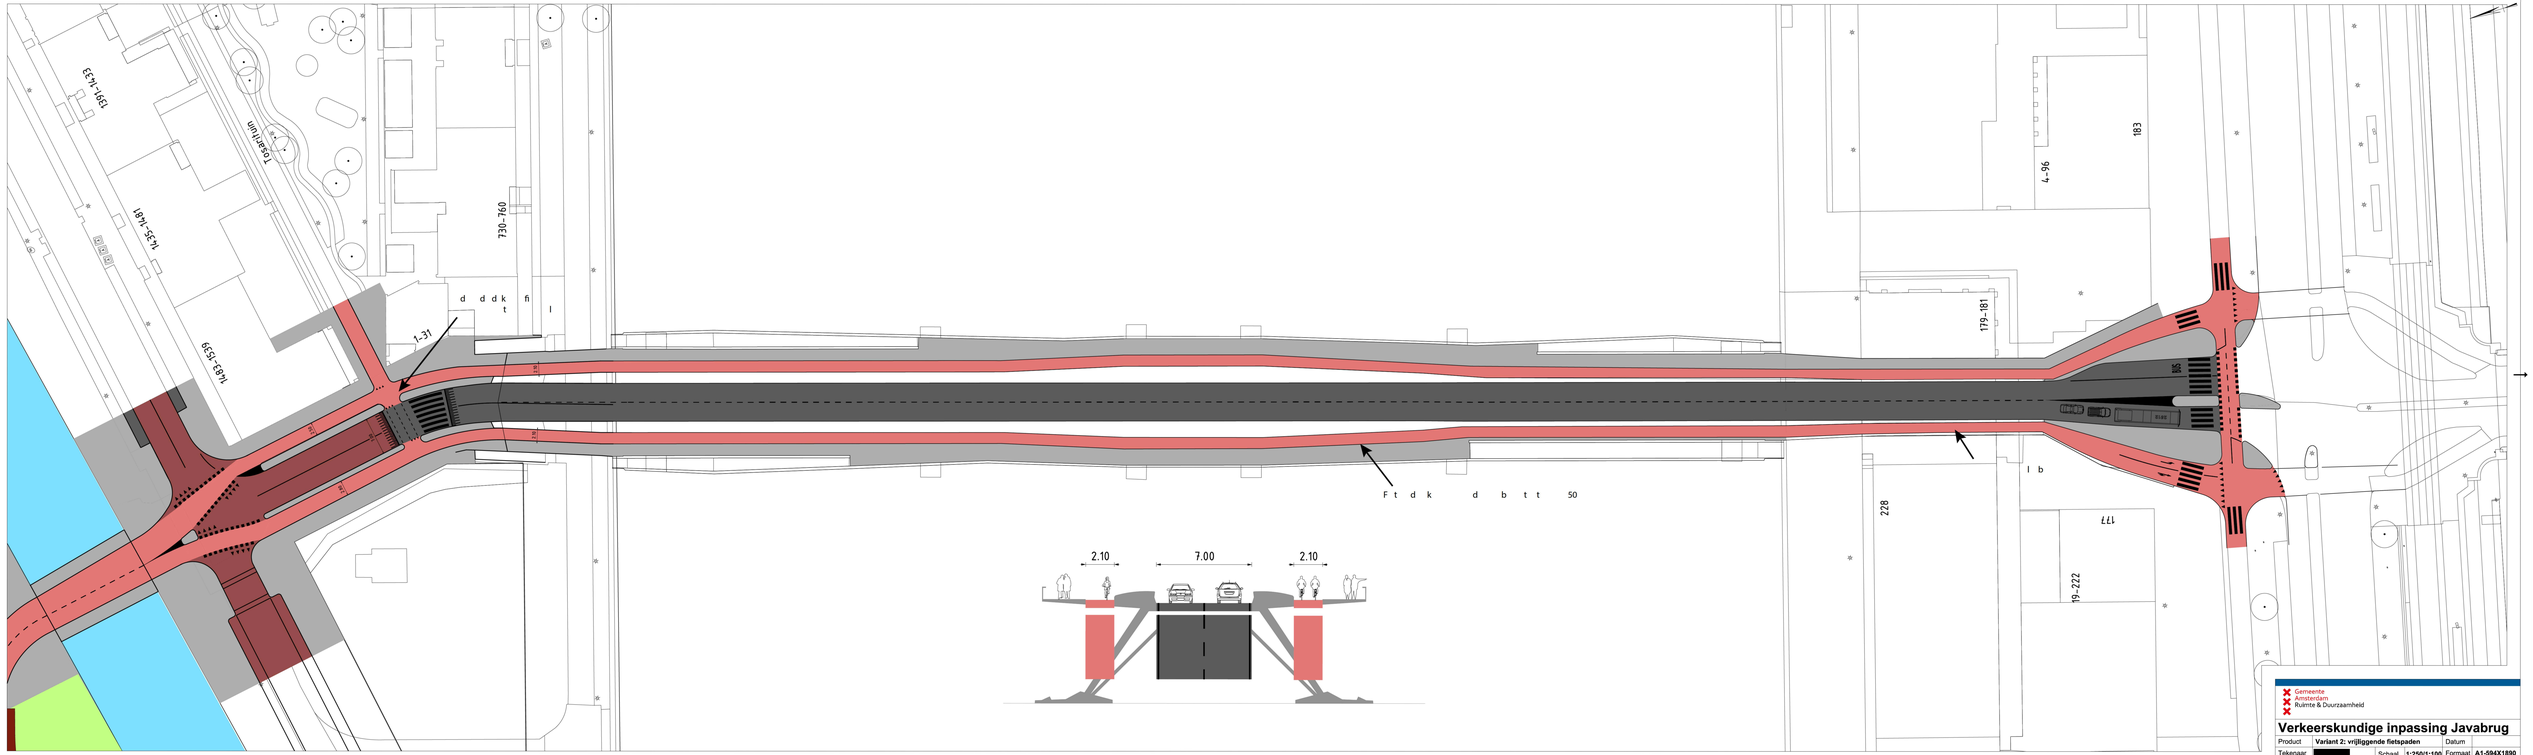

Gemeente Amsterdam
Ruimte & Duurzaamheid

Verkeerskundige inpassing Javabrug

Product	**Variant 2: vrijliggende fietspaden**	Datum	
Tekenaar		Schaal	1:250/1:100
		Formaat	A1-594X1890

© Gemeente Amsterdam Auteursrechten voorbehouden