




2 BEGANE GROND-LAYOUT
Scale: 1:250

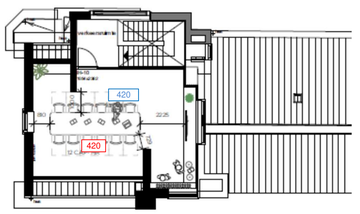


1 4E VERDIEPING-LAYOUT
Scale: 1:250

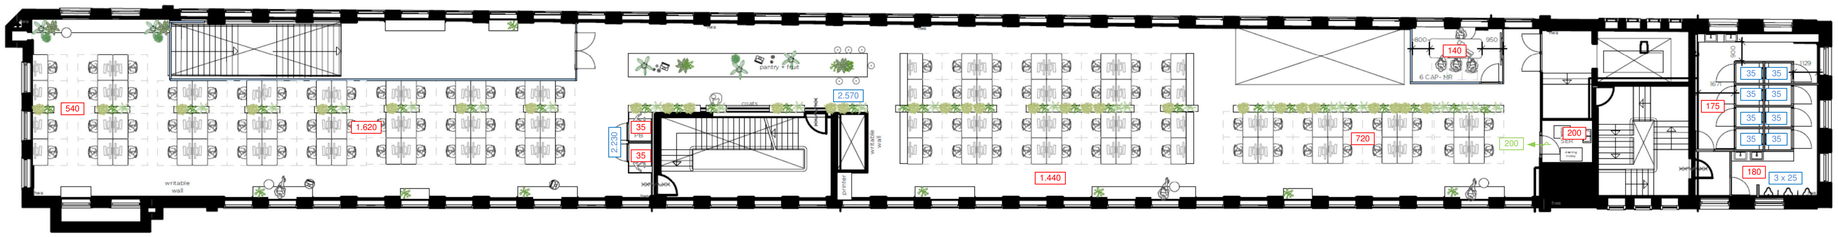

2 1E VERDIEPING-LAYOUT
Scale: 1:250

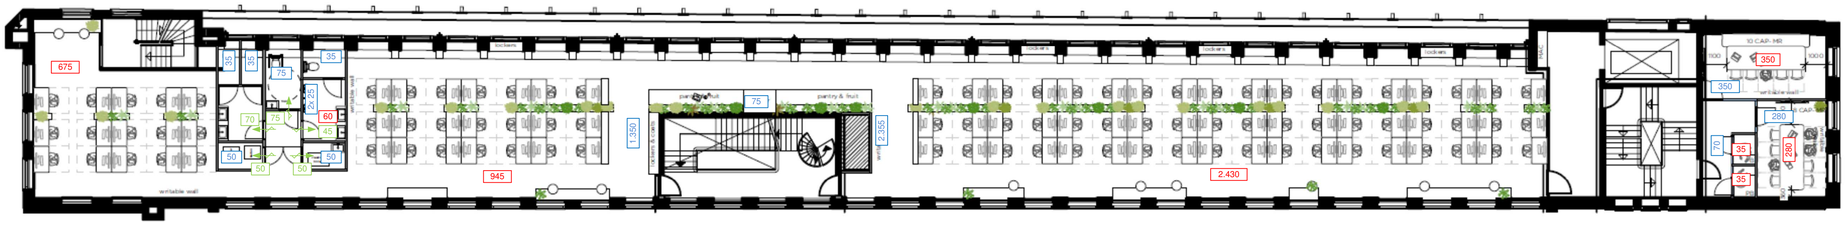

1 2E VERDIEPING-LAYOUT
Scale: 1:250

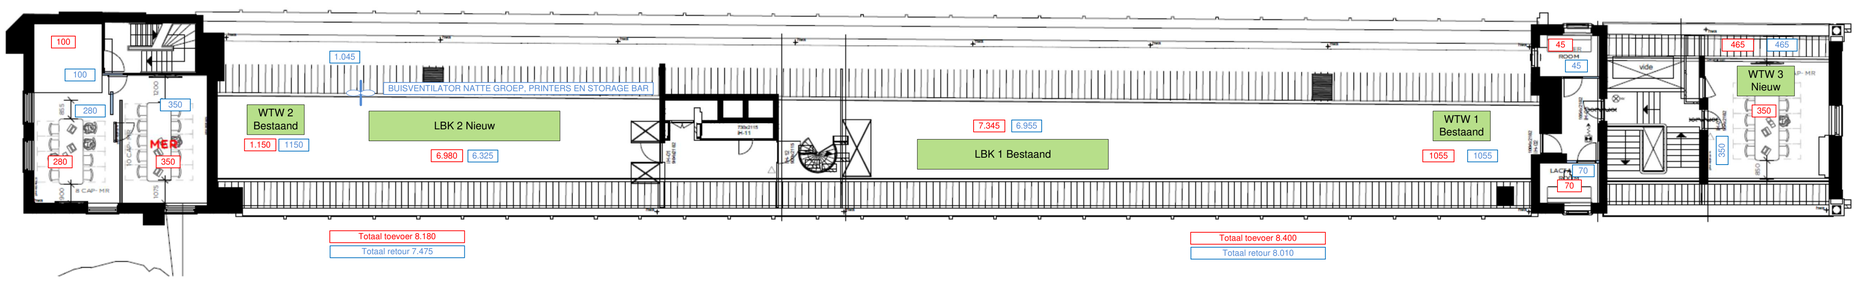

1 3E VERDIEPING-LAYOUT
Scale: 1:250

TEKENING IS NIET OP SCHAAL

Wijziging A: Status definitief

ENGIE Services West B.V.	wijz: A	d.d. 16-12-2020	status : DEFINITIEF	fase : VOORONTWERP	
	projectnr : N.t.b.		projectnaam : Adyen Vleeshallen		
	onderwerp : Luchthoeveelheden ventilatie en luchtbehandeling				
	getekend : RBA	datum : 12-10-2020	tek.nr : VH-P01		
	bestandsnaam : VH-P01V2 - Ventilatie Adyen Vleeshallen.vsdx				

A1