

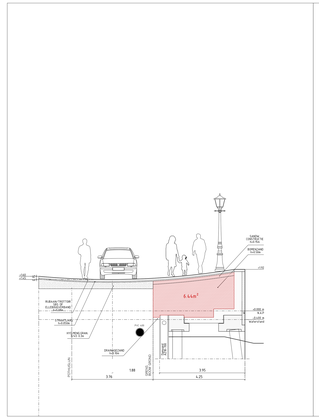



DOORSNEDE AA' HERENGRACHT 1 t/m 103
SCHAAL 1:50

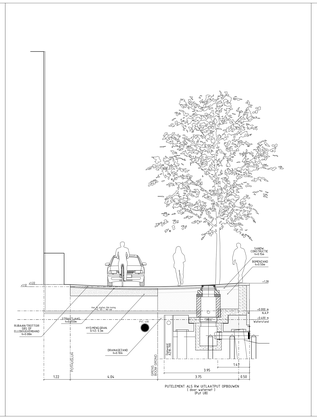


DOORSNEDE BB' HERENGRACHT 1 t/m 103
SCHAAL 1:50

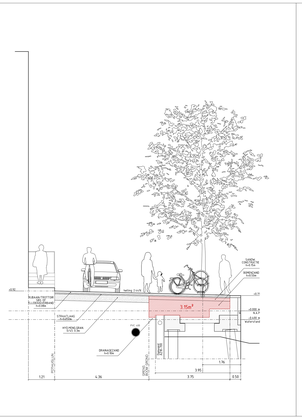


DOORSNEDE CC' HERENGRACHT 1 t/m 103
SCHAAL 1:50

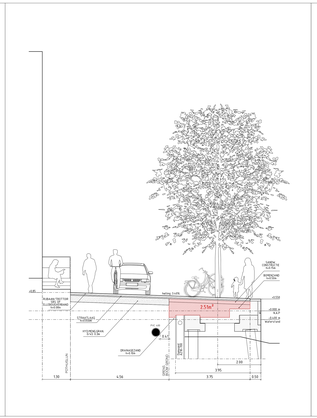


DOORSNEDE DD' HERENGRACHT 1 t/m 103
SCHAAL 1:50

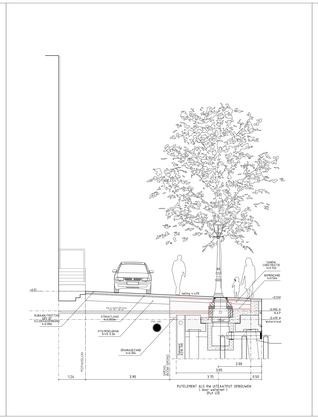


DOORSNEDE EE' HERENGRACHT 1 t/m 103
SCHAAL 1:50

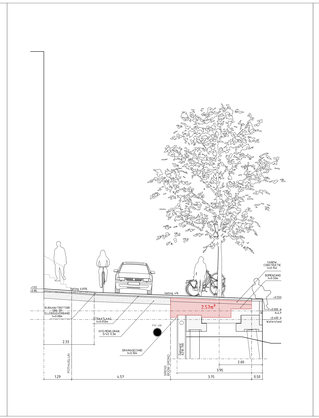


DOORSNEDE FF' HERENGRACHT 1 t/m 103
SCHAAL 1:50

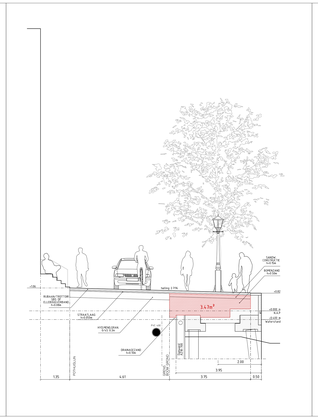

DOORSNEDE GG' HERENGRACHT 1 t/m 103
SCHAAL 1:50

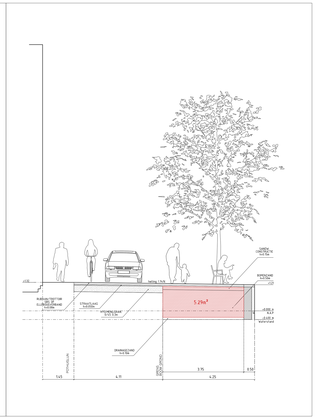

DOORSNEDE HH' HERENGRACHT 1 t/m 103
SCHAAL 1:50

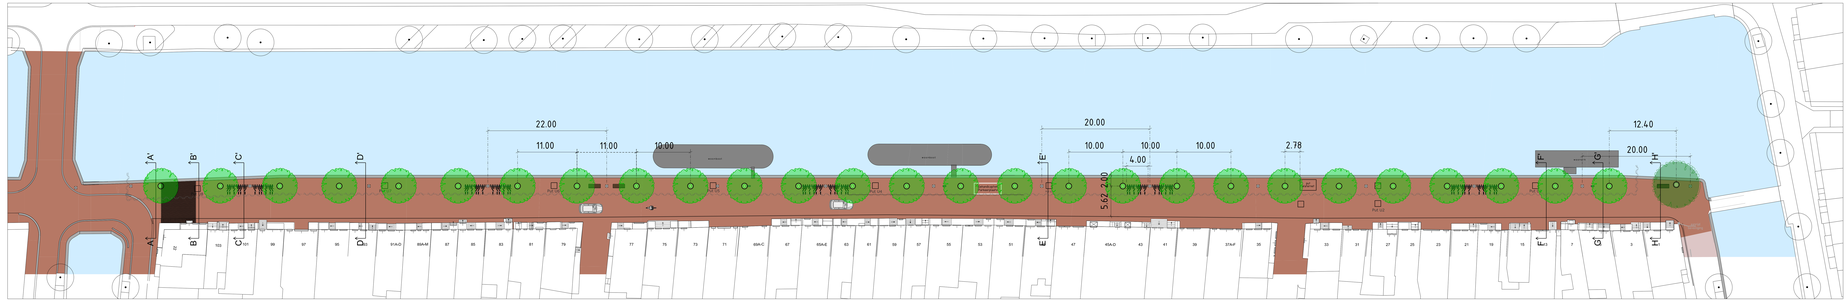

ONTWERPTEKENING HERENGRACHT 1 t/m 103
SCHAAL 1:200

Gemeente Amsterdam
Ruimte & Duurzaamheid

Product	**Ontwerptekening Herengracht 1-103**		
Variant	**Parkeervrij**		
Status	**Concept Definitief Ontwerp**		
Opdracht	**Bas Wouwenaar V&OR**	Datum	**12-05-2022**
Ontwerper	**Popplinge / de Bruijne**	Revisie	
Tekenaar	**Lara Monfort**	Schaal	**1:200 / 1:50**
Projectnr.	**226002**	Formaat	
Bestand	Ontwerptekening Herengracht 1-103.dgn		
Model	Ontwerptekening Herengracht 1-103		

© Gemeente Amsterdam Rekenkundige controlematen