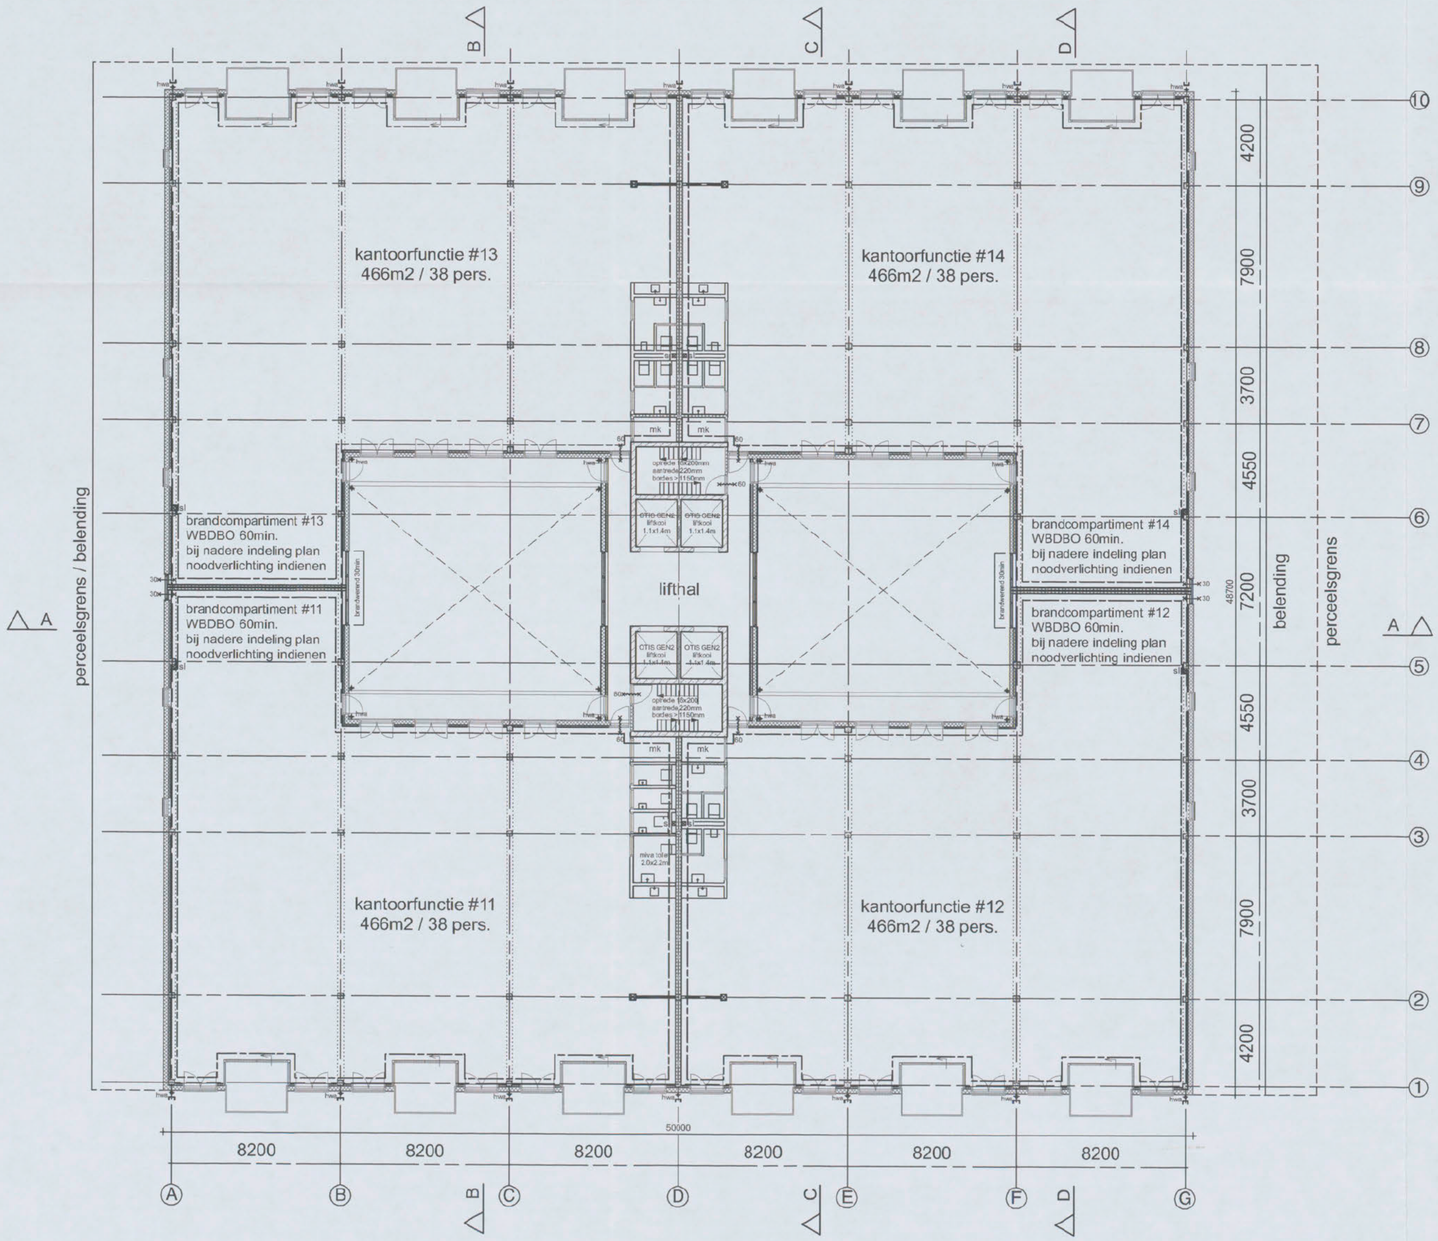

3e verdieping

RENVOOI

- hsb gevel + voorzetwand
- hsb binnenwand
- binnenwand indicatief (toilet)
- isolatie
- metselwerk
- kalkzandsteen
- beton (liftkern)
- hwa — hemelwaterafvoer
- sl — standleiding
- mk — meterkast
- 30 minuten brandwerend
- 30 minuten brandwerend en zelfsluitend
- 60 minuten brandwerend en zelfsluitend
- NU — nooduitgang; voldoet aan bouwbesluit art. 7.12 lid 1 en art. 6.25, lid 10

ALGEMEEN

- constructieve uitgangspunten volgens opgave duyts bouwconstructies 217416_rapport_01A dd 08-02-2018
- daglicht, ventilatie, energiezuinigheid volgens opgave s&w consultancy rapportage bouwbesluittoetsingen dd 16-01-02018
- noodverlichting, vluchtroutes, blusmiddelen volgens opgave s&w consultancy raportage brandveiligheid dd 01-02-2018 inc bijlagen
- brandoverslag volgens opgave s&w consultancy rapportage brandoverslag dd 02-02-2018 inc bijlagen
- inbraakwerendheid volgens afdeling 2.15 BB
- balustrades en doorval beveiligingen waar nodig volgens afdeling 2.3 BB
- trappen volgens afdeling 2.5 BB
- hellingbanen volgens afdeling 2.6 BB
- beweegbare constructie onderdelen volgens afdeling 2.7 BB
- bescherming tegen geluid van buiten volgens afdeling 3.1 BB
- bescherming tegen geluid van installaties volgens afdeling 3.2 BB
- wering van vocht volgens afdeling 3.5 BB
- luchtverversing volgens afdeling 3.6 BB
- spuivoorziening volgens afdeling 3.7 BB
- toevoer van verbrandingslucht en afvoer van rookgas volgens afdeling 3.8 BB
- bescherming tegen ratten en muizen volgens afdeling 3.10 BB
- wateropname toiletruimtes volgens afdeling 3.23 BB
- toiletruimtes volgens afdeling 4.7 BB
- watervoorziening volgens afdeling 6.3 BB
- afvoer van huishoudelijk afvalwater en hemelwater volgens afdeling 6.4 BB

Generaal Vetterstraat 78
Amsterdam

alle maatvoering altijd in het werk controleren
constructie volgens opgave constructeur
vergunningtekeningen zijn niet voor uitvoering

opdrachtgever:

onderwerp:
Plattegrond
Niveau +03

fase:

datum:
23-11-2017

gewijzigd:
08-02-2018 21-12-2017
18-07-2018 10-01-2018
30-01-2018

schaal
1:200

formaat:
18 JULI 2018
A2

3659925 2018
werk nr:
P7035

Behoort bij besluit d.d.:
getekend:
27 JULI 2018
Gemeente
Amsterdam
tekening nr:
jtm

101E

Gietermans & Van Dijk
Architecten
Baarsjesweg 274H
1058 AD Amsterdam
020 - 4863146 gietermans.nl