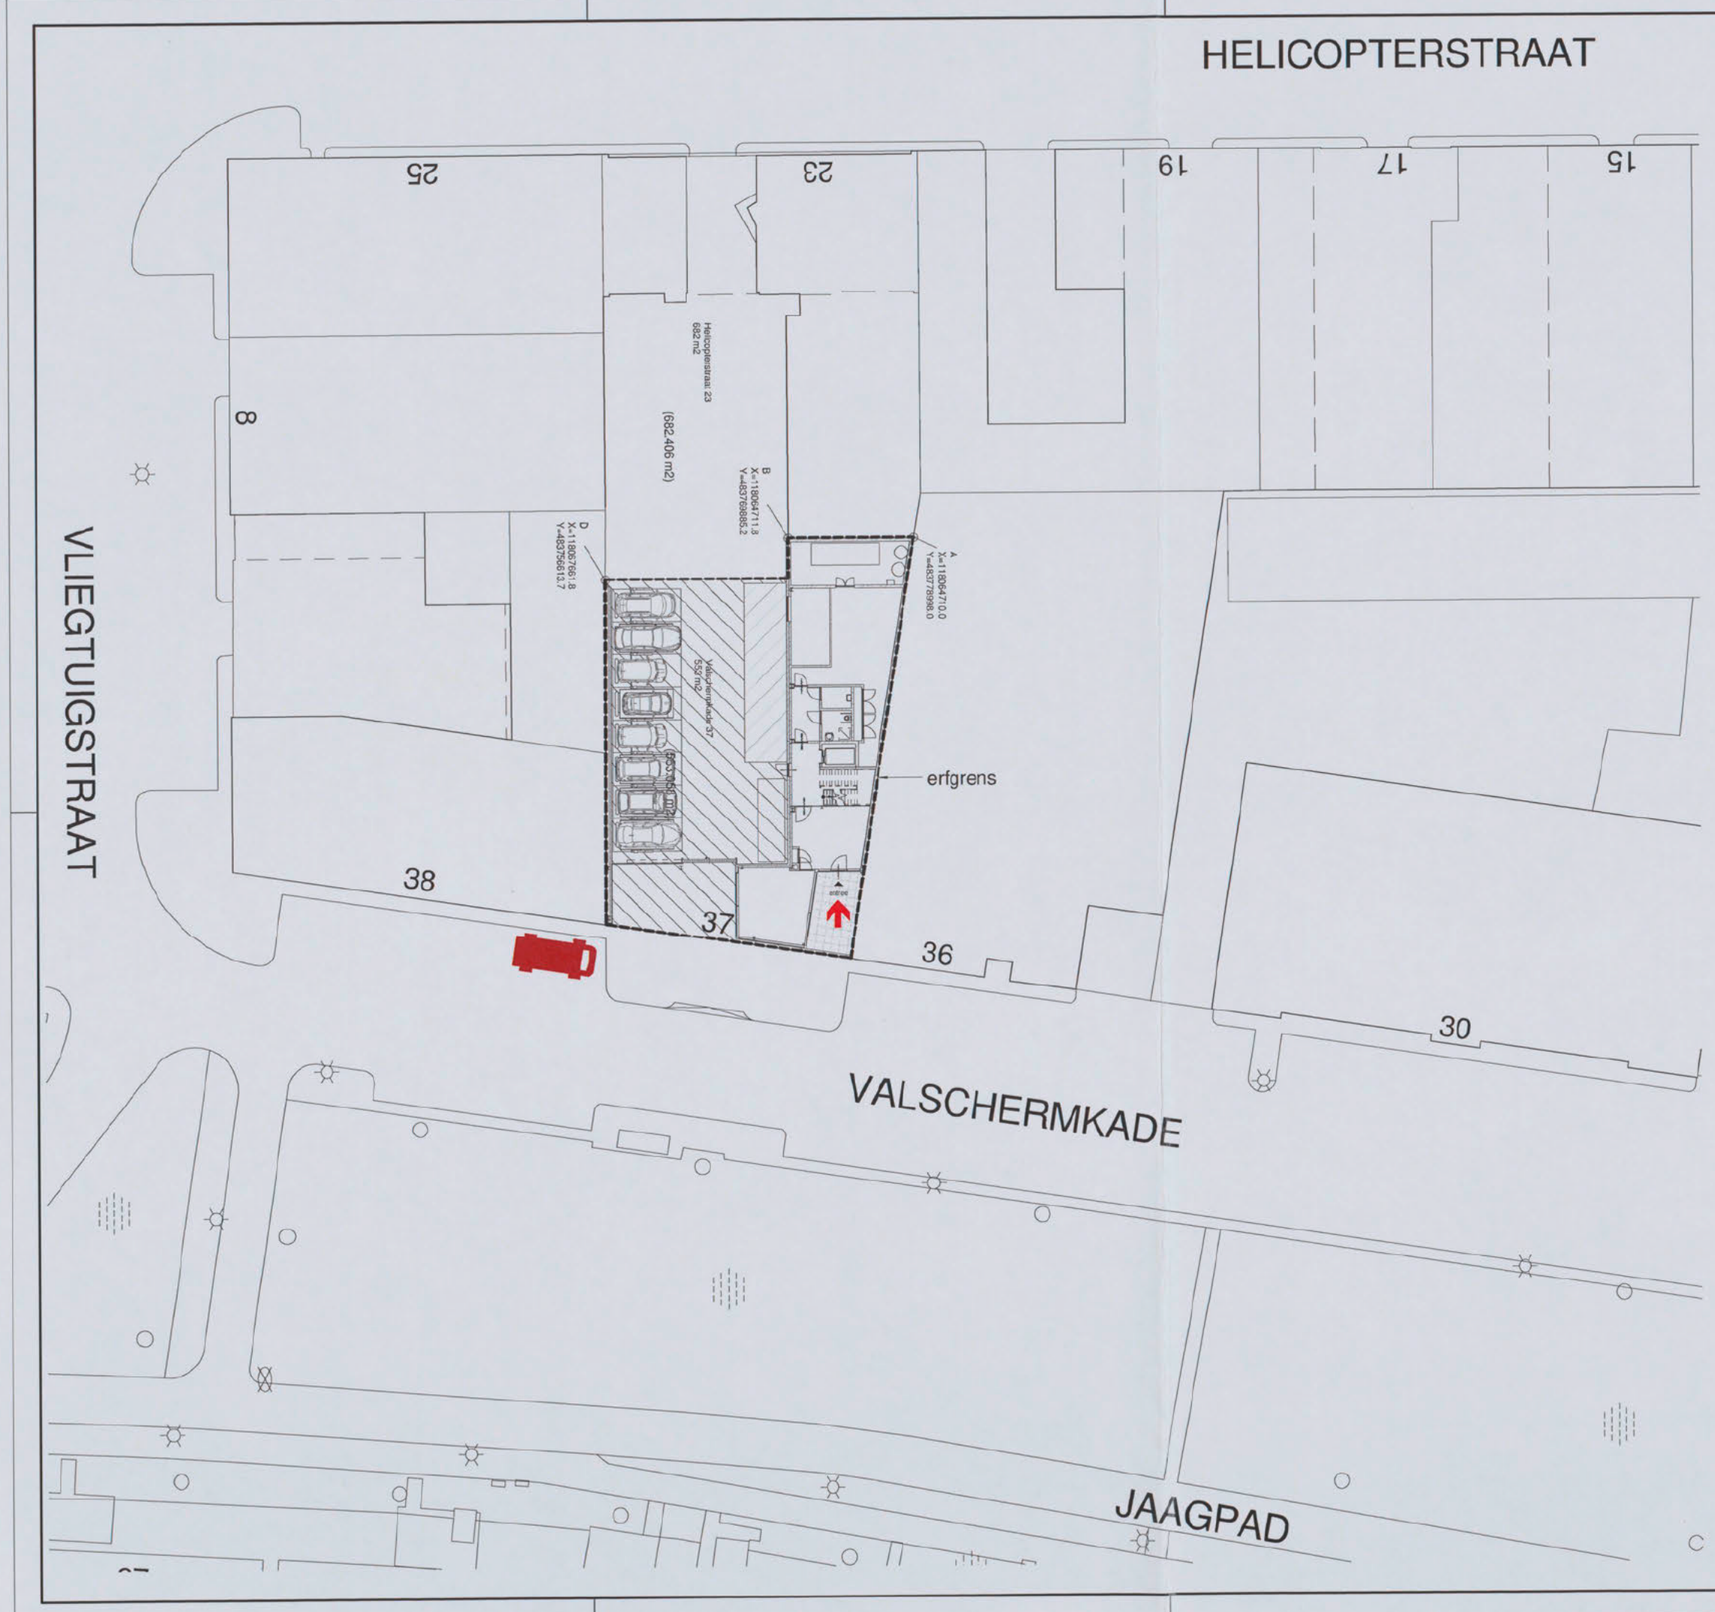

-7 MAART 2017

2658793

Behoort bij besluit d.d.:

26 MEI 2017

- Gemeente
- Amsterdam
- Zuid

RENVOOI

- hoofdingang brandweer
- opstelplaats blusvoertuig

KEYPLAN

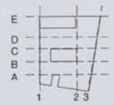

03

OMGEVINGSVERGUNNING

NO	DATUM	GETEKEND	GECONTROLEERD
A	03-03-2017		

ZZDP ARCHITECTEN

Generaal Vetterstraat 7H, 1059 BW, Amsterdam

telefoon: (020) 647 18 81 • fax: (020) 643 48 21 • email: zzdp@zzdp.nl • website: www.zzdp.nl

ZZDP Headquarters
Valschermkade 37

ONDERDEEL

Situatie

DATUM	GETEKEND	GECONTROLEERD	SCHAAL	FORMAAT	STATUS
23-12-2016			As indicated	A1	DEFINITIEF

PROJECTNUMMER	BOUWFASE	ONDERDEEL-BFB CODE-VOLGNUMMER	REVISIE
2108---	OV	00-0100-S01	A

Filename: P:\2108--- Valschermkade 37 ZZDP Amsterdam\02 ZZDP architecten\03 WERK SET\0000 3D\2108--- Valschermkade 37_OV_Wijn_A.rvt

Plotdate: 2-3-2017 11:37:19

40