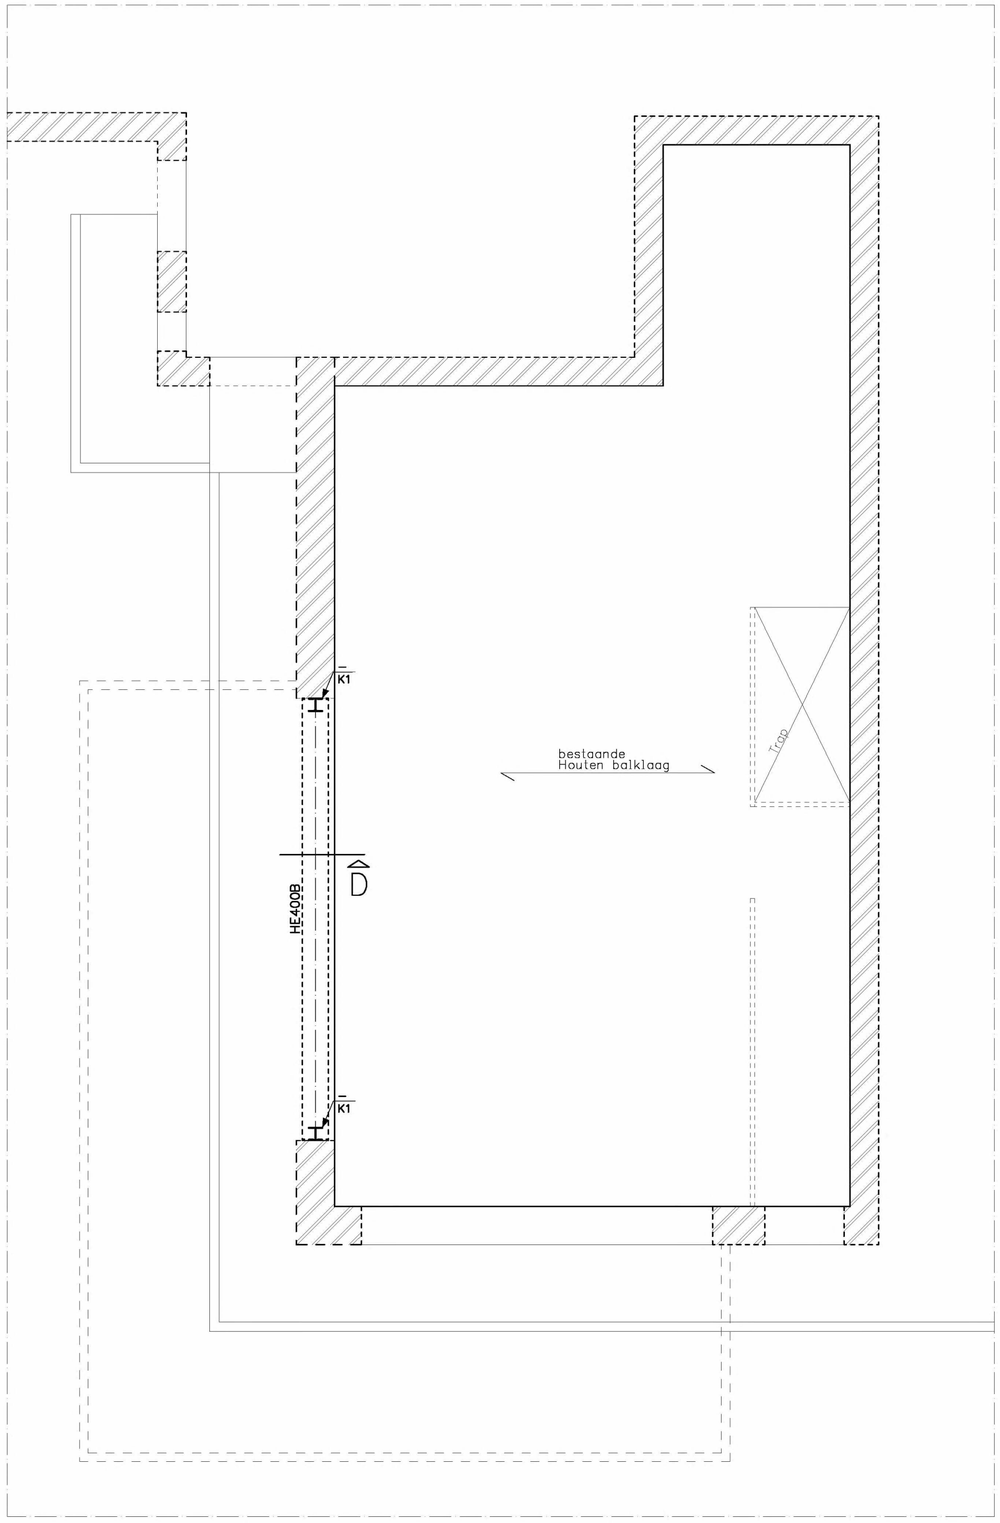

1e verdiepingsvloer

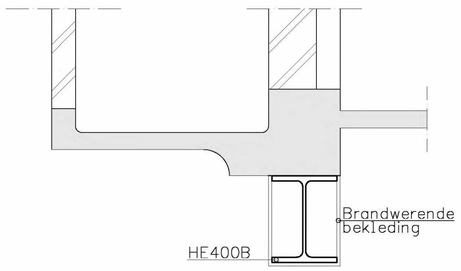

Dsn. D

RENVOOI
k1 = HE160A bk1 = kolom boven vloer. bk1 = kolom onder vloer

RENVOOI STAALCONSTRUCTIE	
Staalkwaliteit	: S235
Staalkwaliteit kokers warmgewalst	: S275
Boutkwaliteit	: 8.8
Ankerkwaliteit	: 4.6/8.8
Stelruimte	: uitvullen met staalplaat
RVS–kwaliteit (buiten)	: A4
(spouw)	: A2

–Behandeling staalconstructie:
met buitenlucht in aanraking komend : thermisch verzinken
op onbereikbare plaatsen : thermisch verzinken
–Onderdelen van de staalconstructie
behorend tot de hoofddraagconstructie : brandwerend beschermen
–Voorzieningen t.b.v. bouwkundige detailleringen volgens details arch.

RENVOOI ALGEMEEN	
–Brandwerendheid hoofddraagconstructie	: 60 minuten
–Veranderlijke vloerbelasting	: 5,00 kN/m²

BESTAANDE CONSTRUCTIE EN MAATVOERING
IN HET WERK CONTROLEREN.

werk : Serre Postjesweg 7 Amsterdam
architect : Woningstichting Rochdale

		tekenaar	datum	gezien
get		AAR	11–01–19	RvM
gew	a			
	b			
	c			
	d			

schaal : 1:50 (details 1:20)
projectleider : R. v. Mansum (RvM)

onderwerp:
1e verdiepingsvloer

opmerkingen:

CONSTRUCTIEBUREAU TENTIJ BV
adviesbureau voor beton– en staalconstructies
de trompet 1705, postbus 139, 1960 ac heemskerk
tel. 0251–658150 e–mail: bureau@tentijbv.nl
website: www.tentijbv.nl

werkno: 18–12635
tekeningno: 02

Formaat : 594 x 420