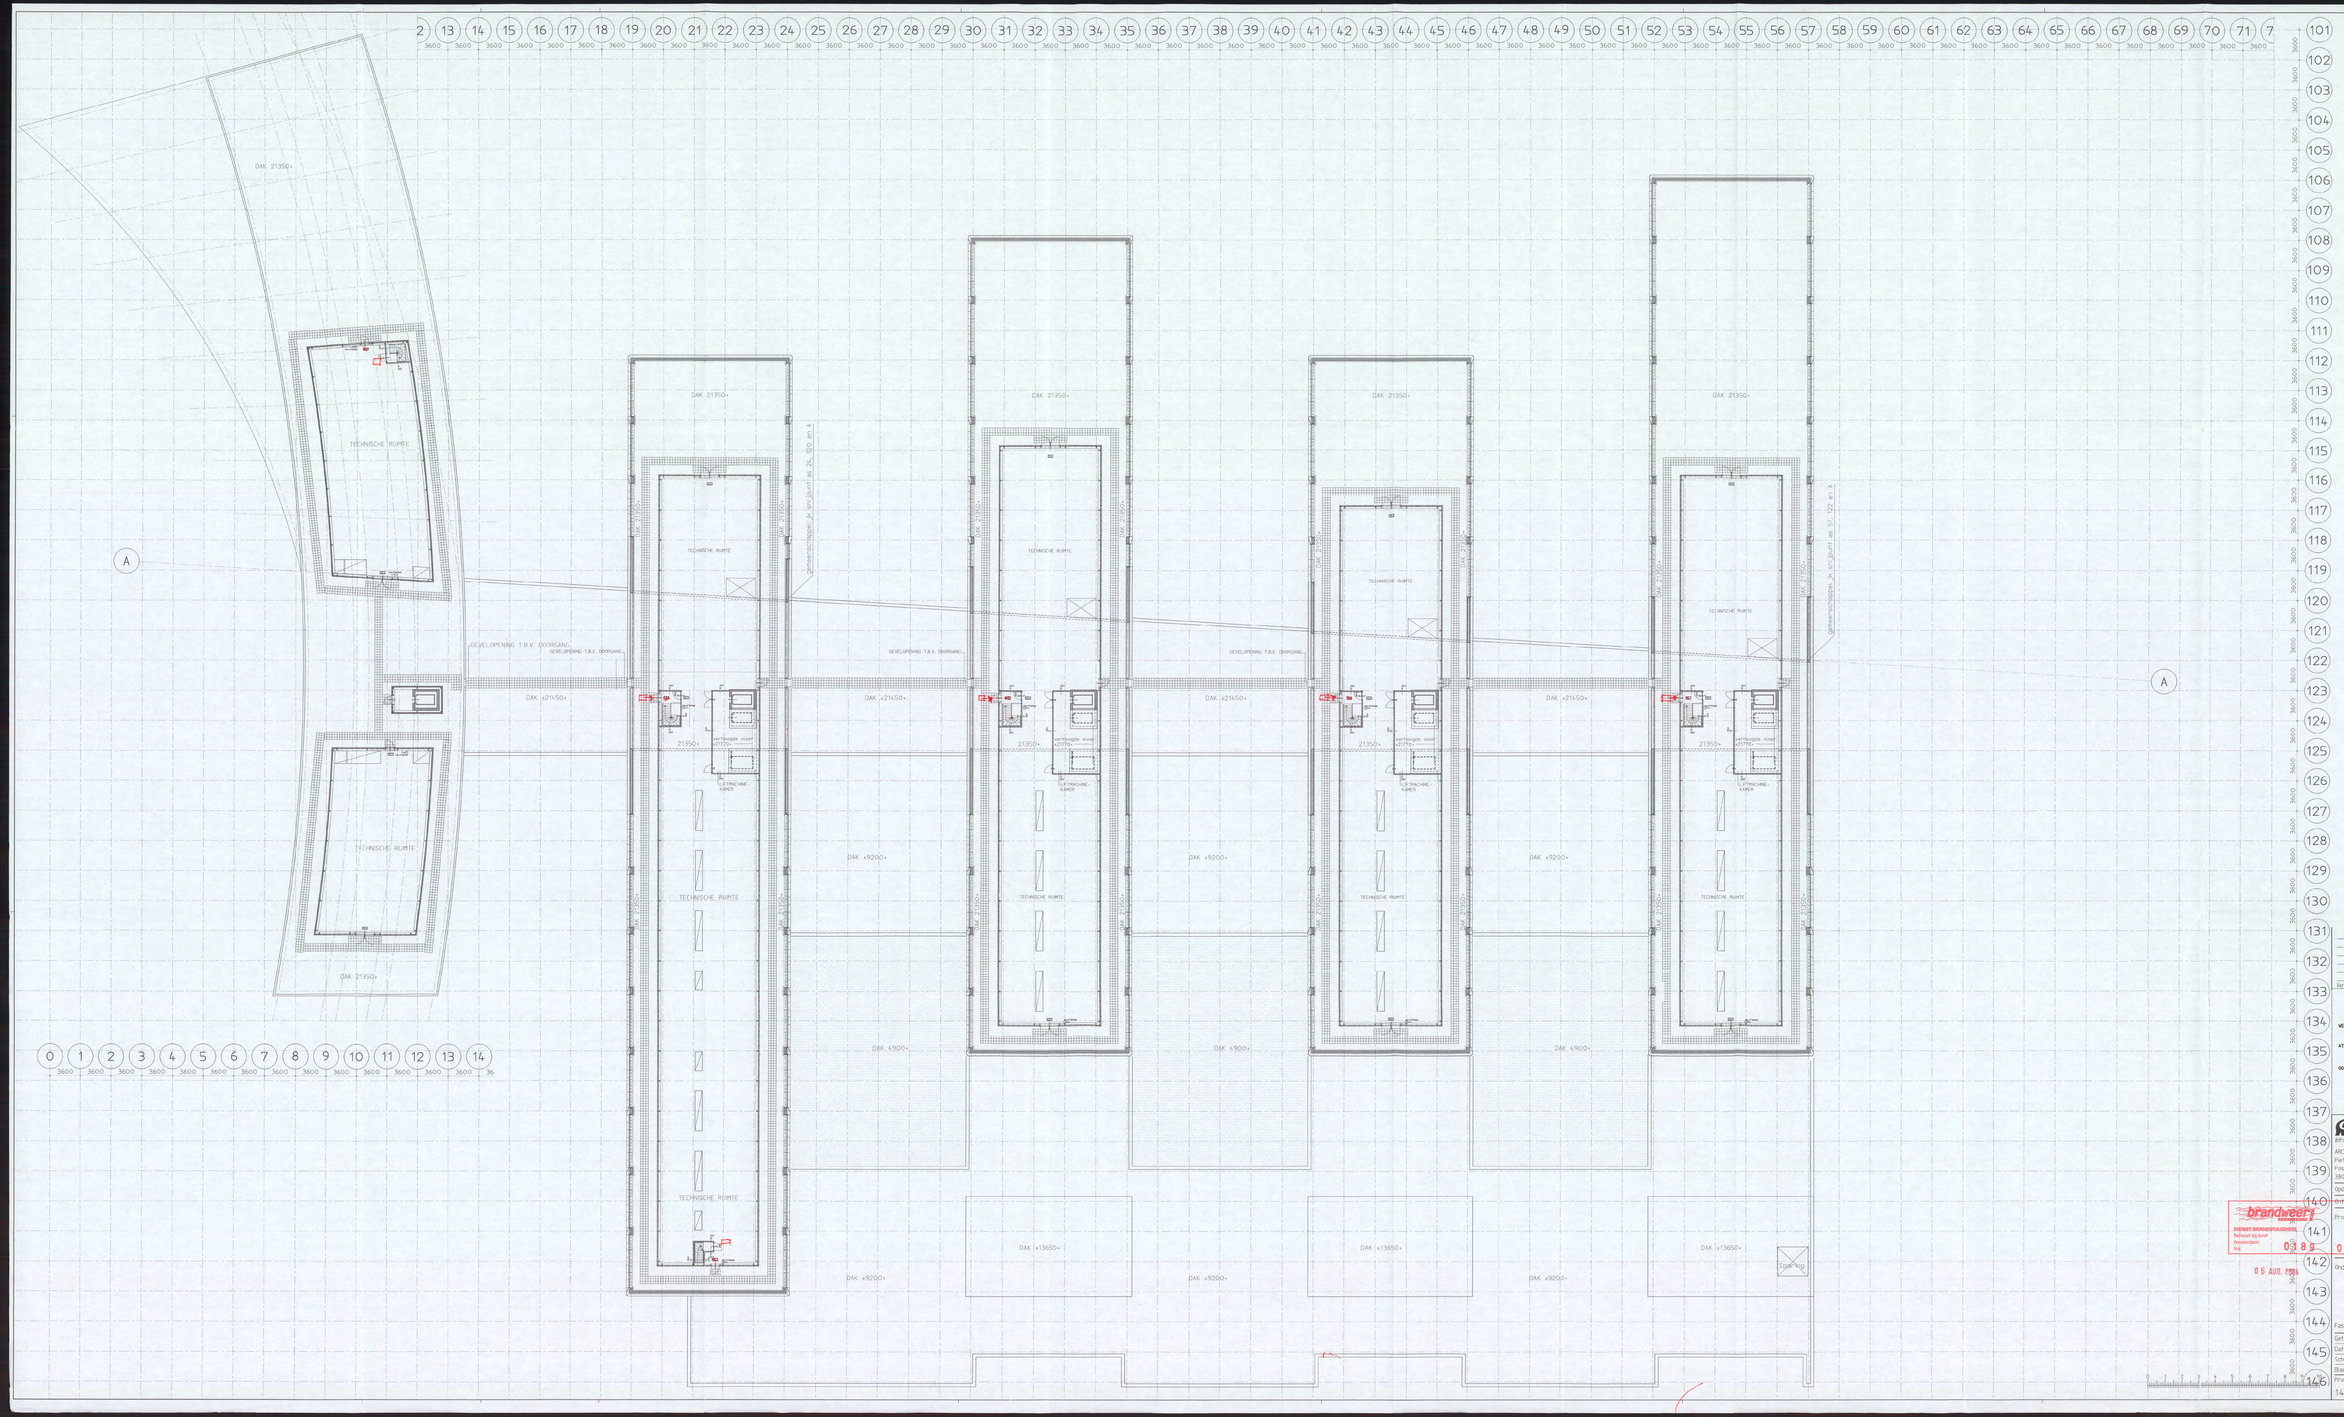

Versie Omschrijving wijziging | Naam | Datum

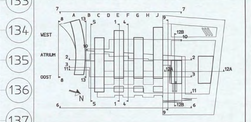

ARCADIS
Infrastructuur, gebouwen, milieu, communicatie
ARCADIS Bouw&Vastgoed BV
Piet Mondriaanlaan 26
Postbus 220
3800 AE Amersfoort
Tel. [redacted]
Fax
www.arcadis.nl

Opdrachtgever : Shell International Chemicals B.V.

Ontwerp : ARCADIS Bouw & Vastgoed BV i.s.m. van mourik vermeulen

Project : Shell NTC Amsterdam

Onderwerp : Plattegrond 5e verdieping Technische ruimten 21350+P

Fase : Definitief ontwerp

Getekend	[redacted]	Discipline	Bouwtechnologie
Datum	15-07-2004	Gecontroleerd	[redacted]
Schaal	1:200	Goedgekeurd	
Bladformaat	A1x2,5	Status	definitief
Projectnummer : 140327.000256		Tekeningnummer : 04-2207	Versie : A

brandweer
ontvangen
DIENST BRANDVEILIGHEID
Behoort bij brief
Amsterdam
Nr.
0189 04
06 AUG. 2004