
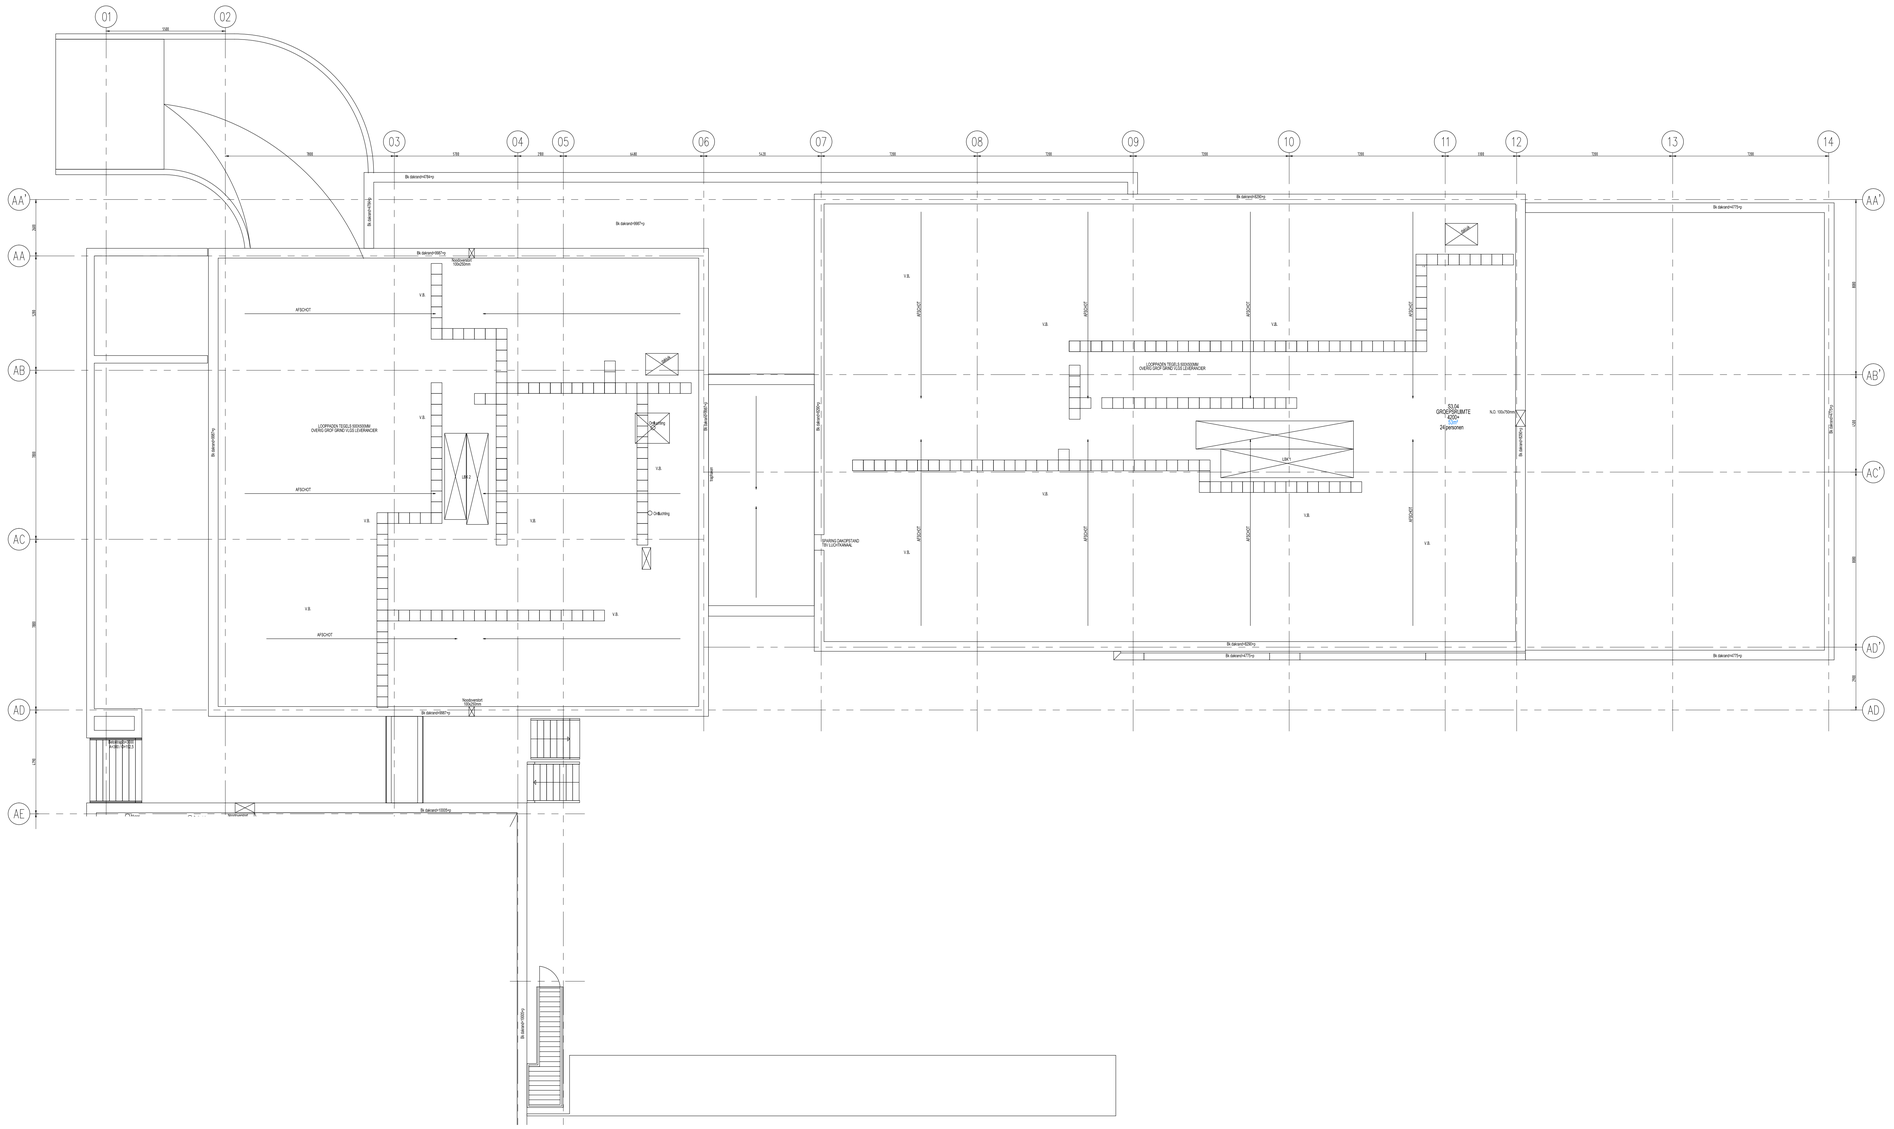


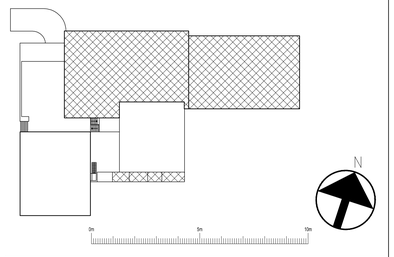

Opdrachtgever:	AMOS Onderwijsgroep te Amsterdam	Tel.: 020-4106810
Directievoerend:	Centraal Bureau Bouwtoezicht te Arnhem	Tel.: 026-3968600
Architect:	De Zwarte Hond te Groningen	Tel.: 058-3134005
Adviseur:	Adviesbureau Vanderweele Installatietechniek en bouwfysica te Groningen	Tel.: 050-5771550

WIJZ	DATUM	OMSCHRIJVING	GETEKEND	GEZIEN
A	21-03-13	Opmerkingen dd 21-03-2013 verwerkt	RHN	

STATUS: TER GOEDKEURING

ONDERWERP: Plattegrond dak
Gebruikersvergunningaanvraag

BETREFT VOOR: Ichthusschool, Louis Davidsstraat 101, Amsterdam

koldijk
Argoweg 2 Postbus 60124 Tel. 036 - 545 12 66
1362 AA Almere 1320 AC Almere Fax. 036 - 545 12 65
www.koldijk.eu
ZWOLLE-ALMERE-LELYSTAD
Actieradius voorbehouden milieu- en wet

PROJECTLOCATIE: AMS-1068SJ-101			
TEKENINGNUMMER: 220			
GETEKEND: RHN	DISCIPLINE: BK	BLAD: 01	
PROJECTNUMMER: 0551041	FORMAAT: A0	KARTEL BLADEN: 01	
AANMAAKDATUM: 12-03-13			
SCHAAL: 1:100			