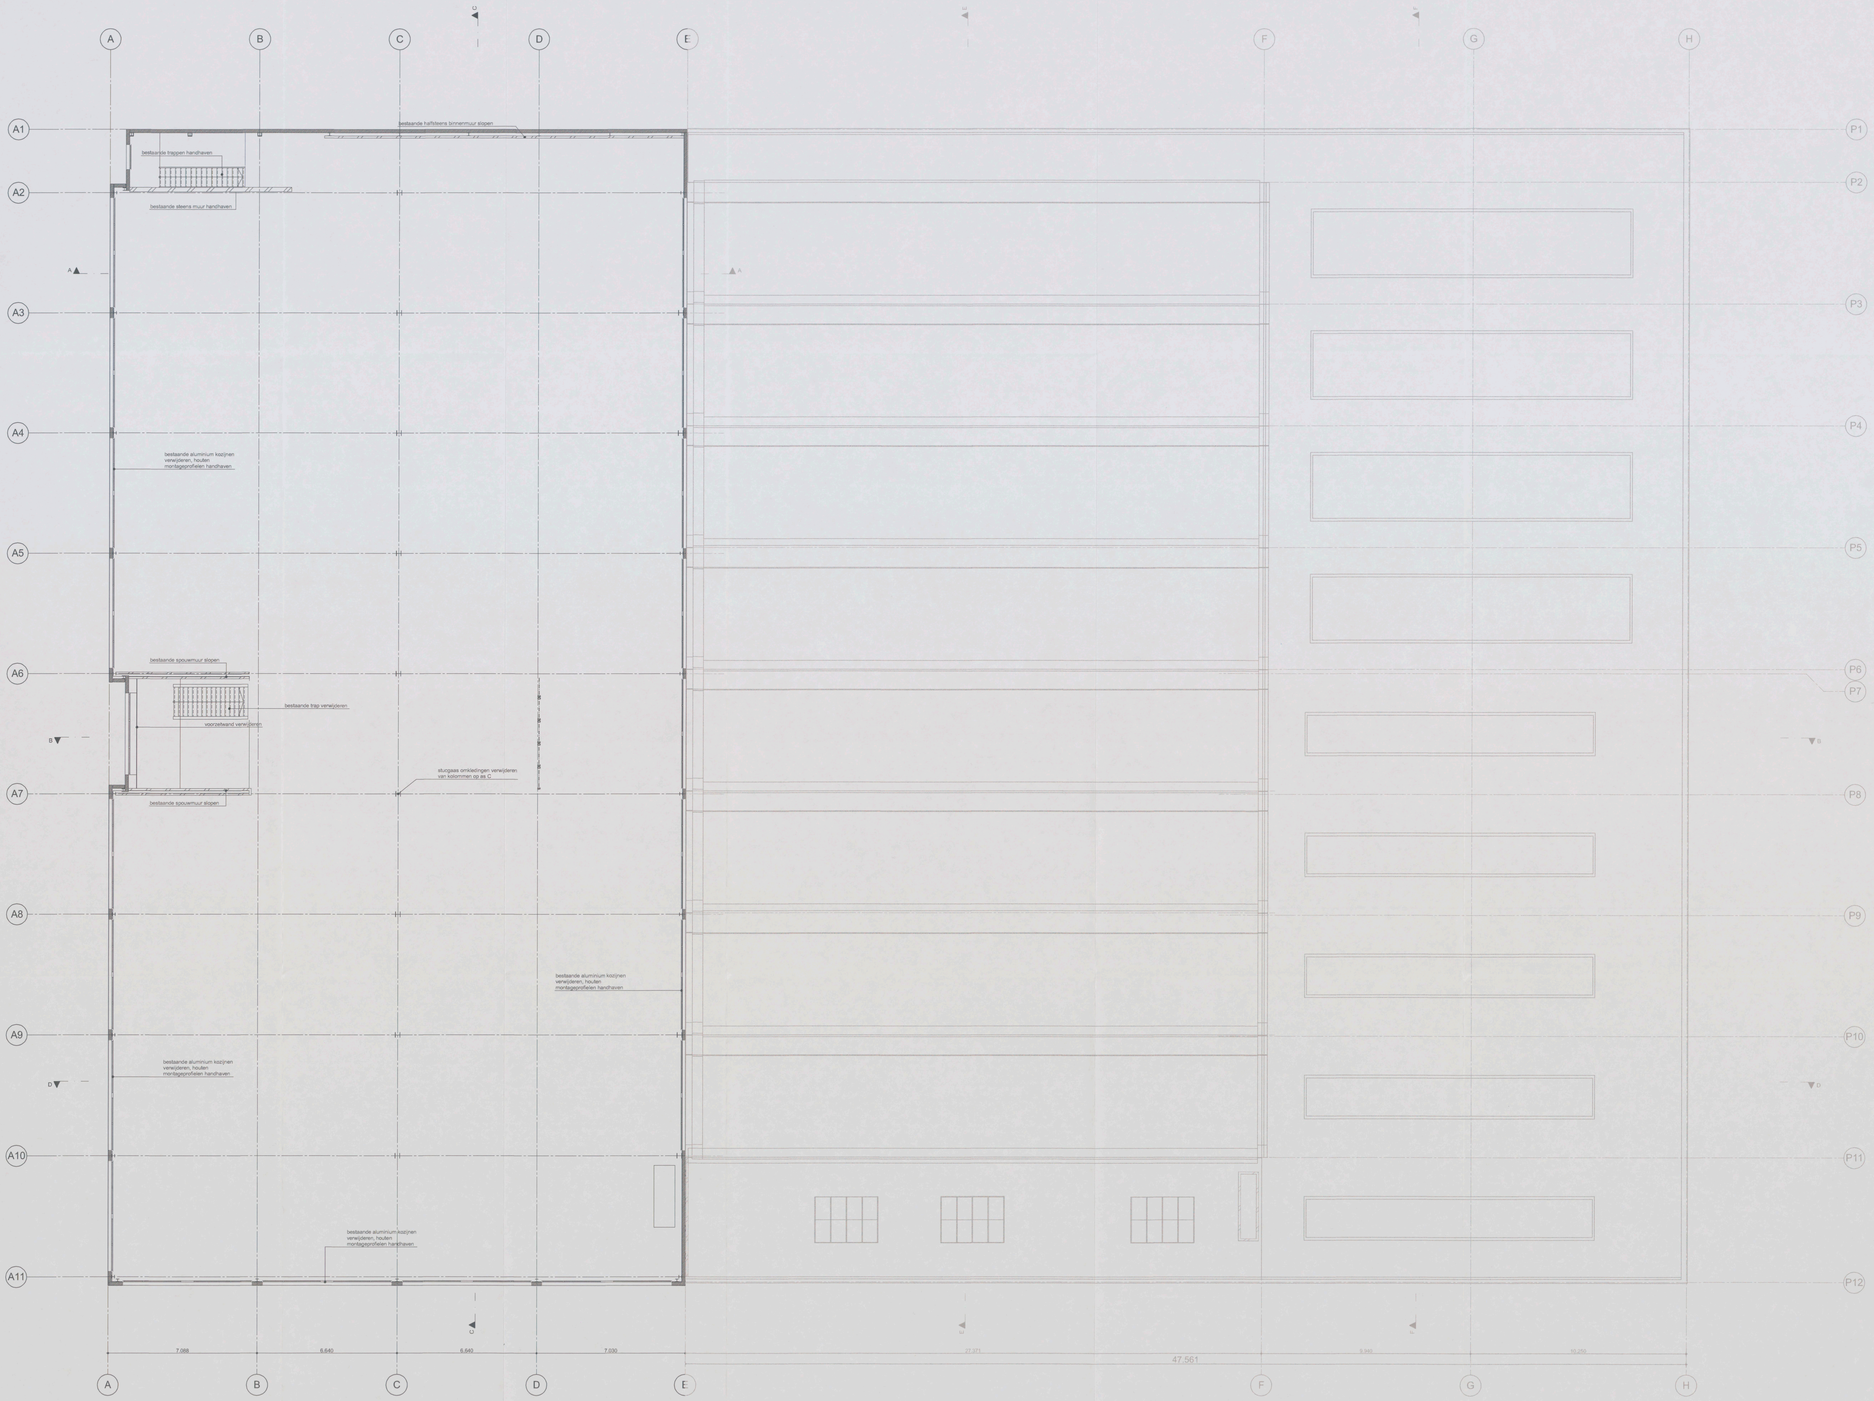


Behoort bij besluit d.d.:
14 MEI 2018
Gemeente Amsterdam

N

T03

- 8 FEB 2018
- 347005

Alle maten in het werk te controleren

BOPARAI ASSOCIATES architekten
Jonckbloetstraat 1 | 1521 BH Oostzaan | +31 (0)75-6205555 | www.boparai.nl | office@boparai.nl

Datum: 22-12-2017	Project:	Verbouwing Anthony Fokkerweg 15
	Onderwerp:	2e verdieping
	Opdrachtgever:	Caransa Groep
	Projectstatus:	Bestaande toestand
	Ontwerper:	NB
	Getekend:	EK
Schaal: 1:100	Projectnummer:	391
	Tekeningnummer:	003