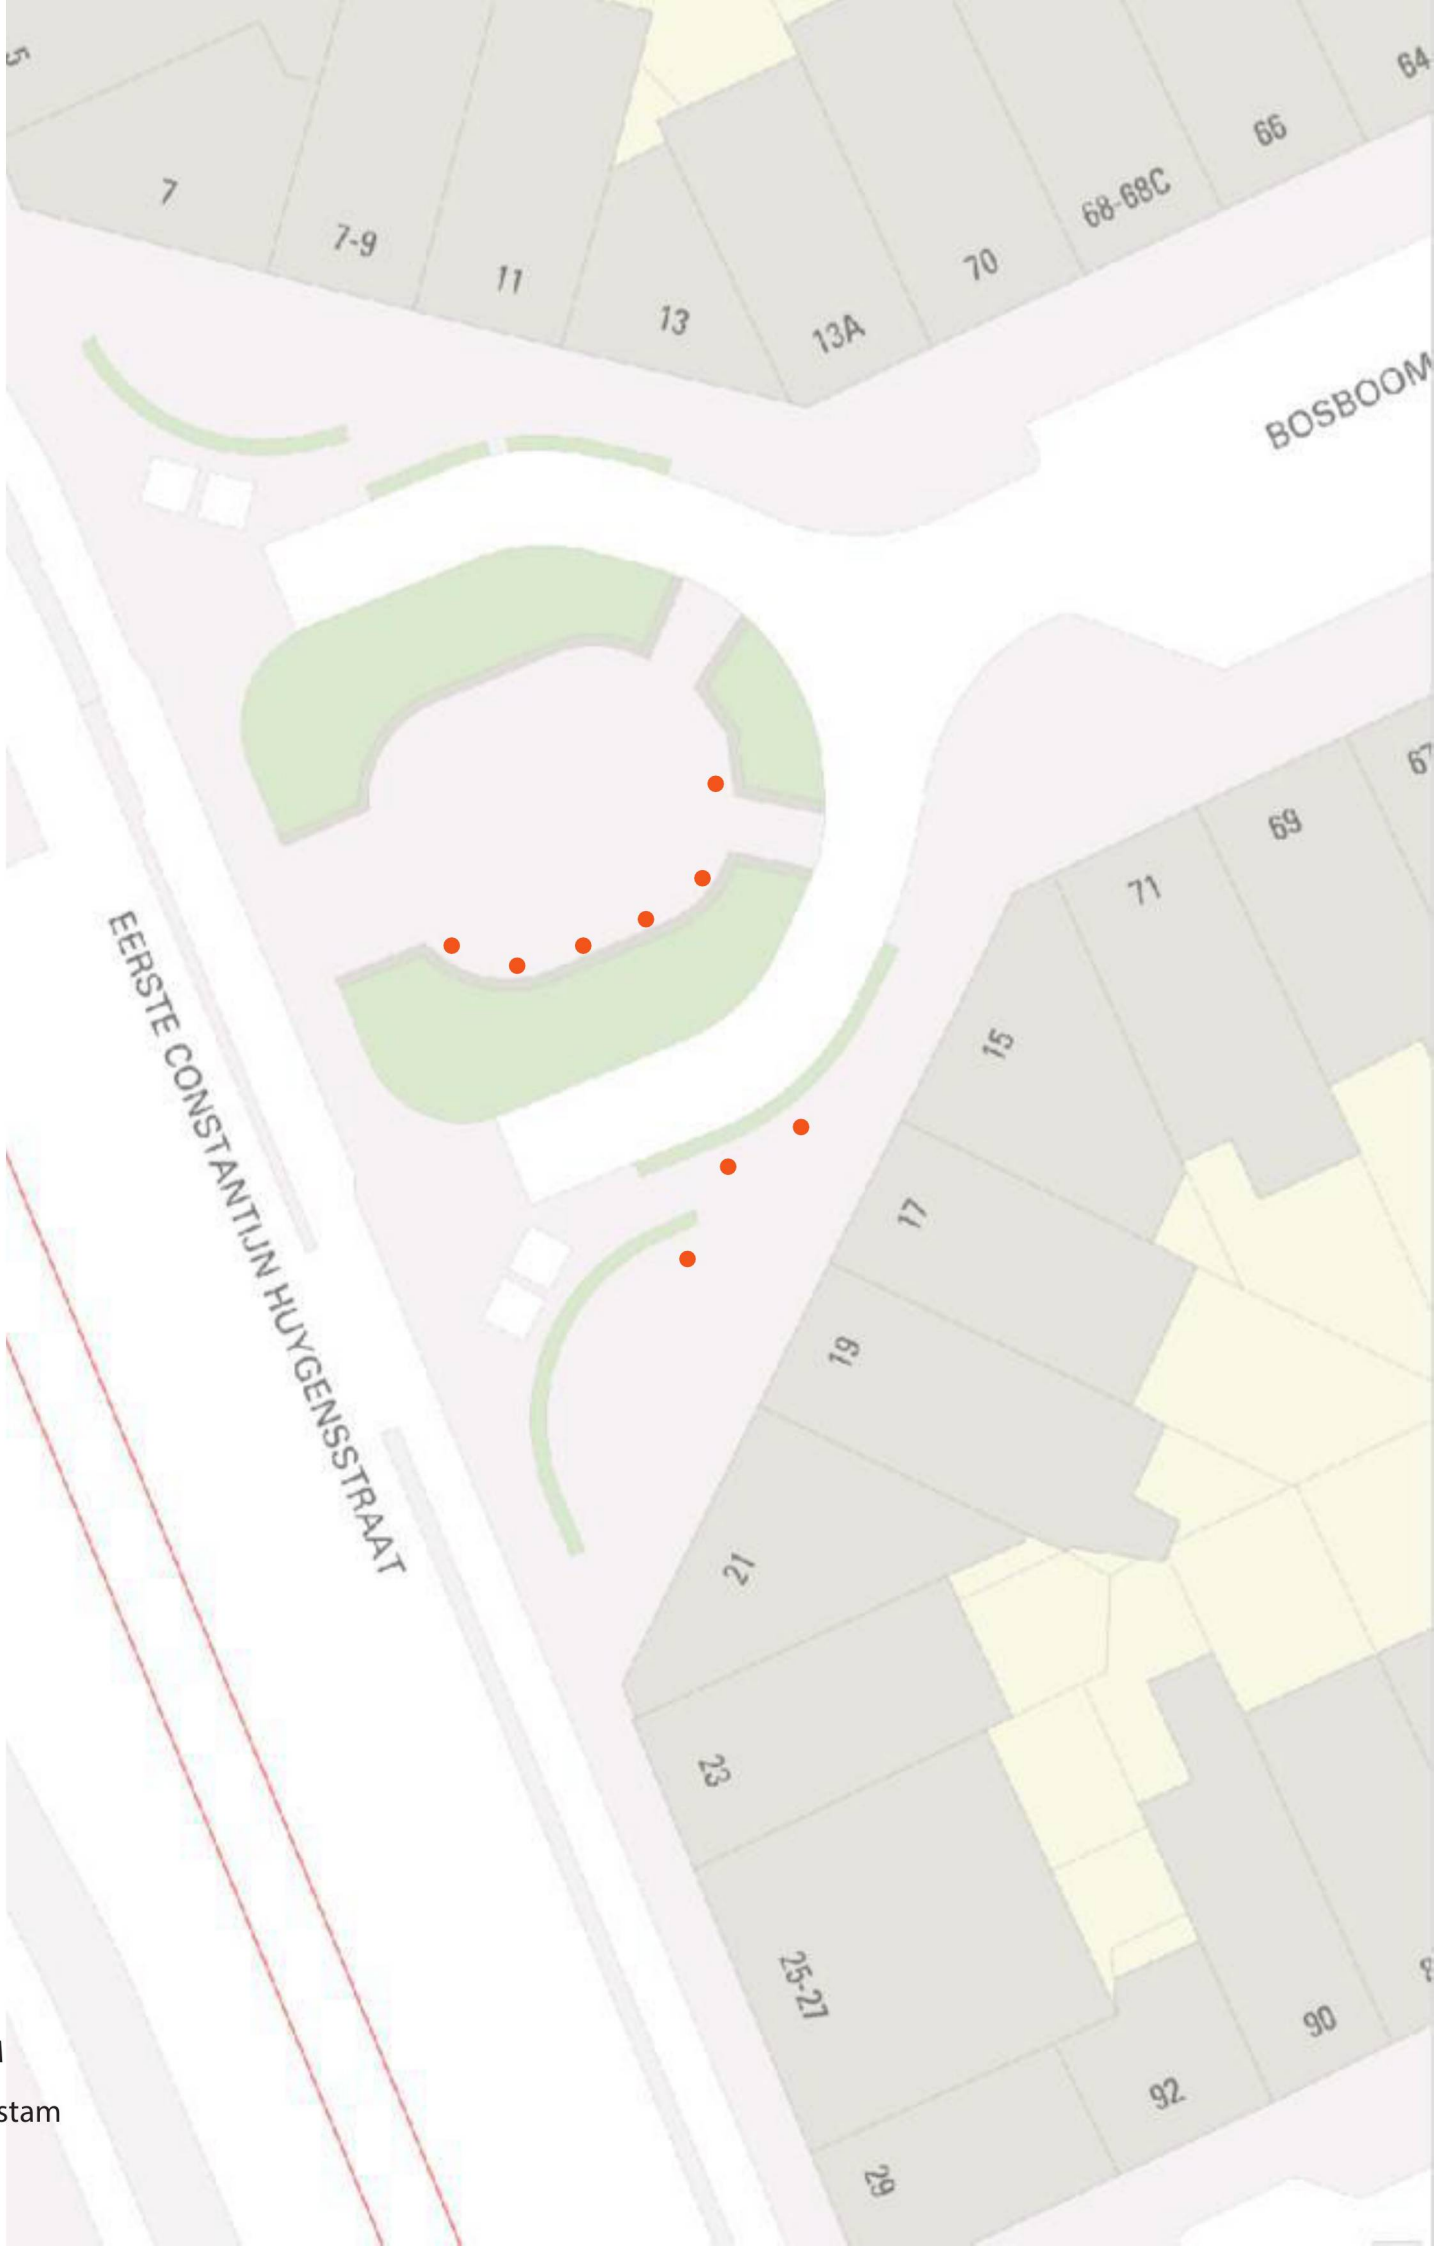
7
7-9
11
13
13A
70
68-68C
66
64
BOSBOOM
EERSTE CONSTANTIJN HUYGENSSTRAAT
71
69
67
15
17
19
21
23
25-27
90
92
29
1M
0,45 M
boomstam