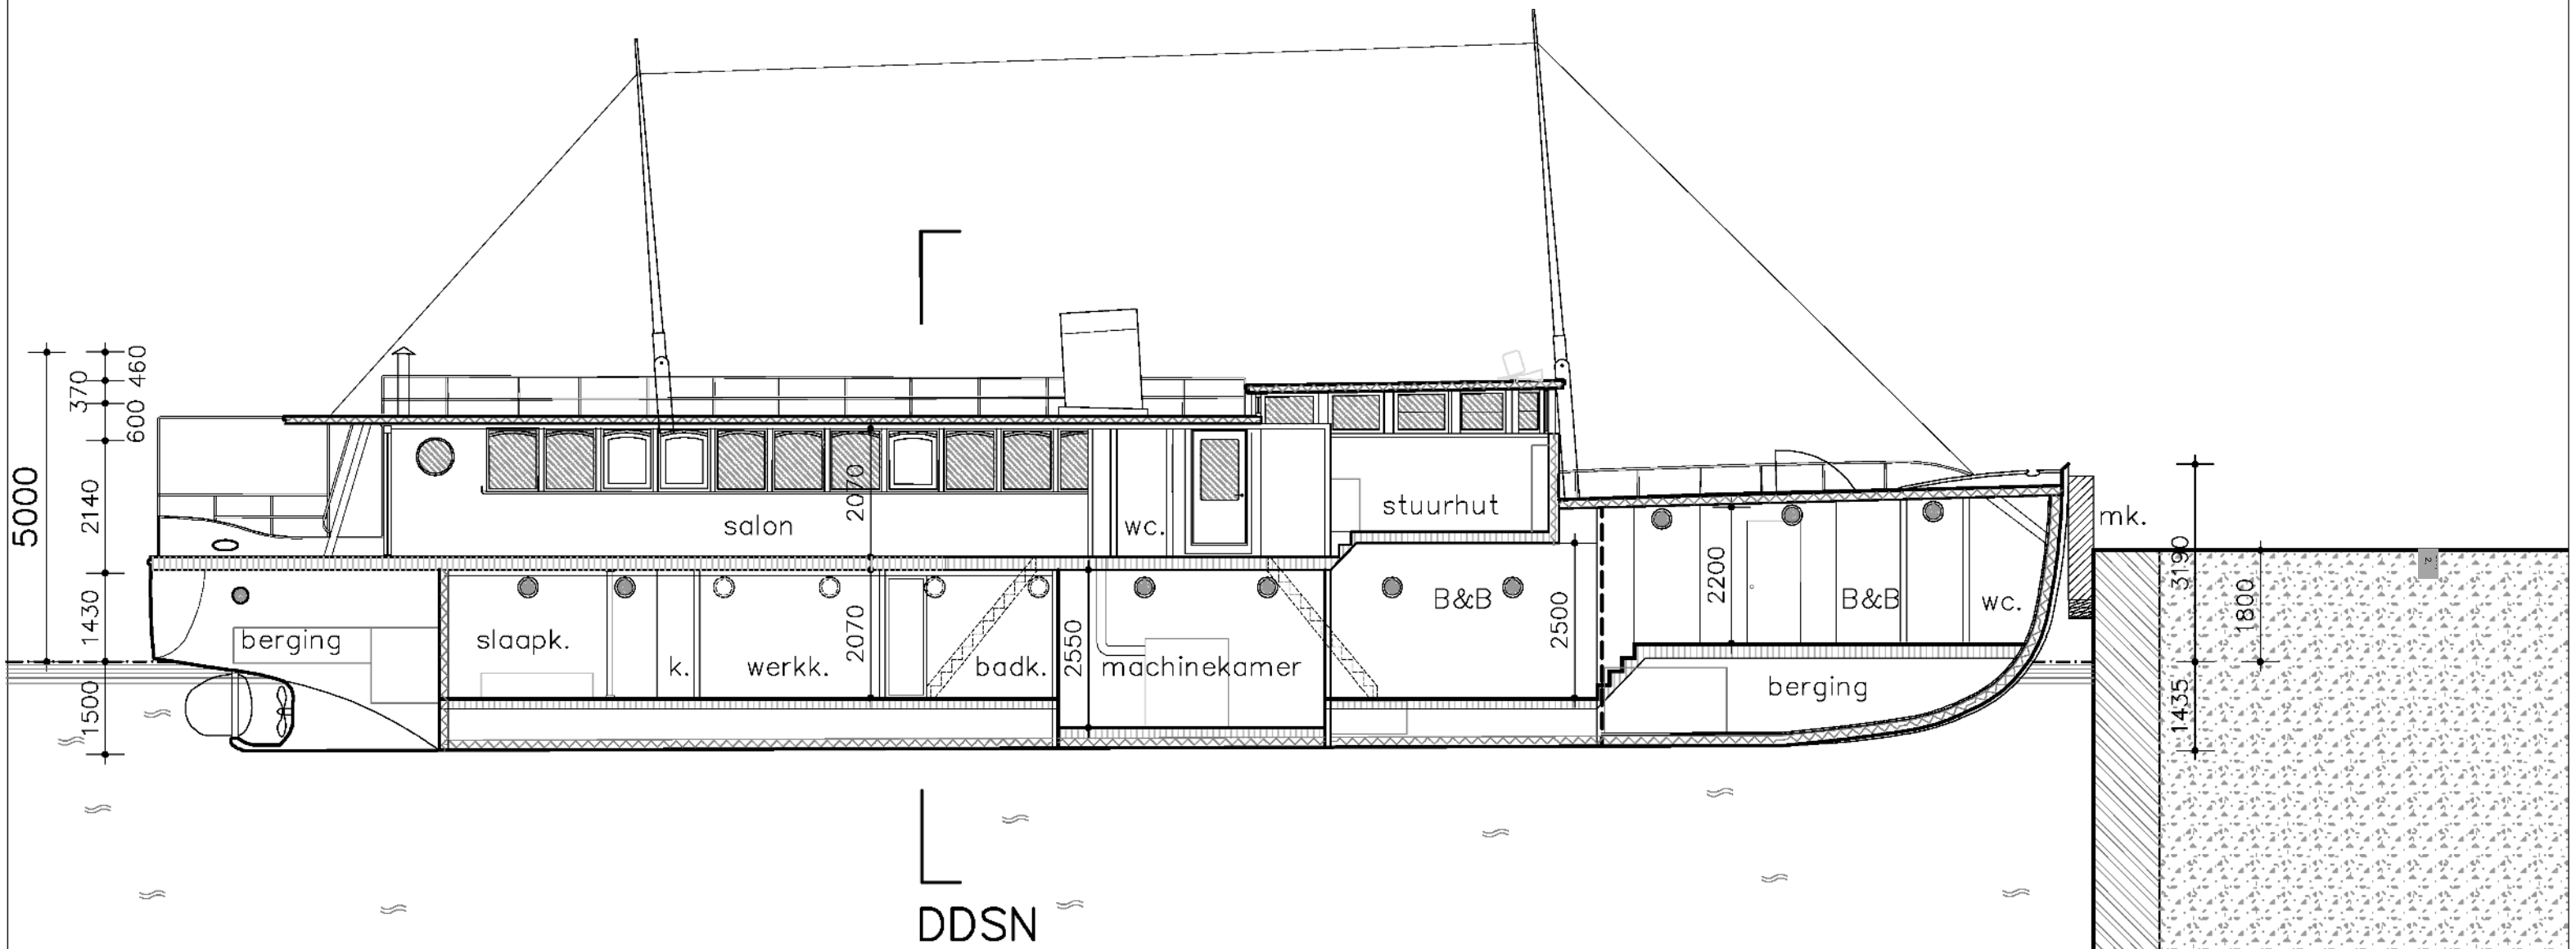

VERPLAATSING WS FEJA naar JAVAKADE 79 AMSTERDAM

onderwerp
LANGSDOORSNEDE

BORNEOKADE 62B
BESTAANDE TOESTAND

fase
OMGEVINGSVERGUNNING

schaal 1:100
formaat A3
werknummer A216

datum 15-07-2026
gewijzigd a
gewijzigd b
gewijzigd c
gewijzigd d
file Bureau/WB/216FEJ
blad BA-03

Amsterdam