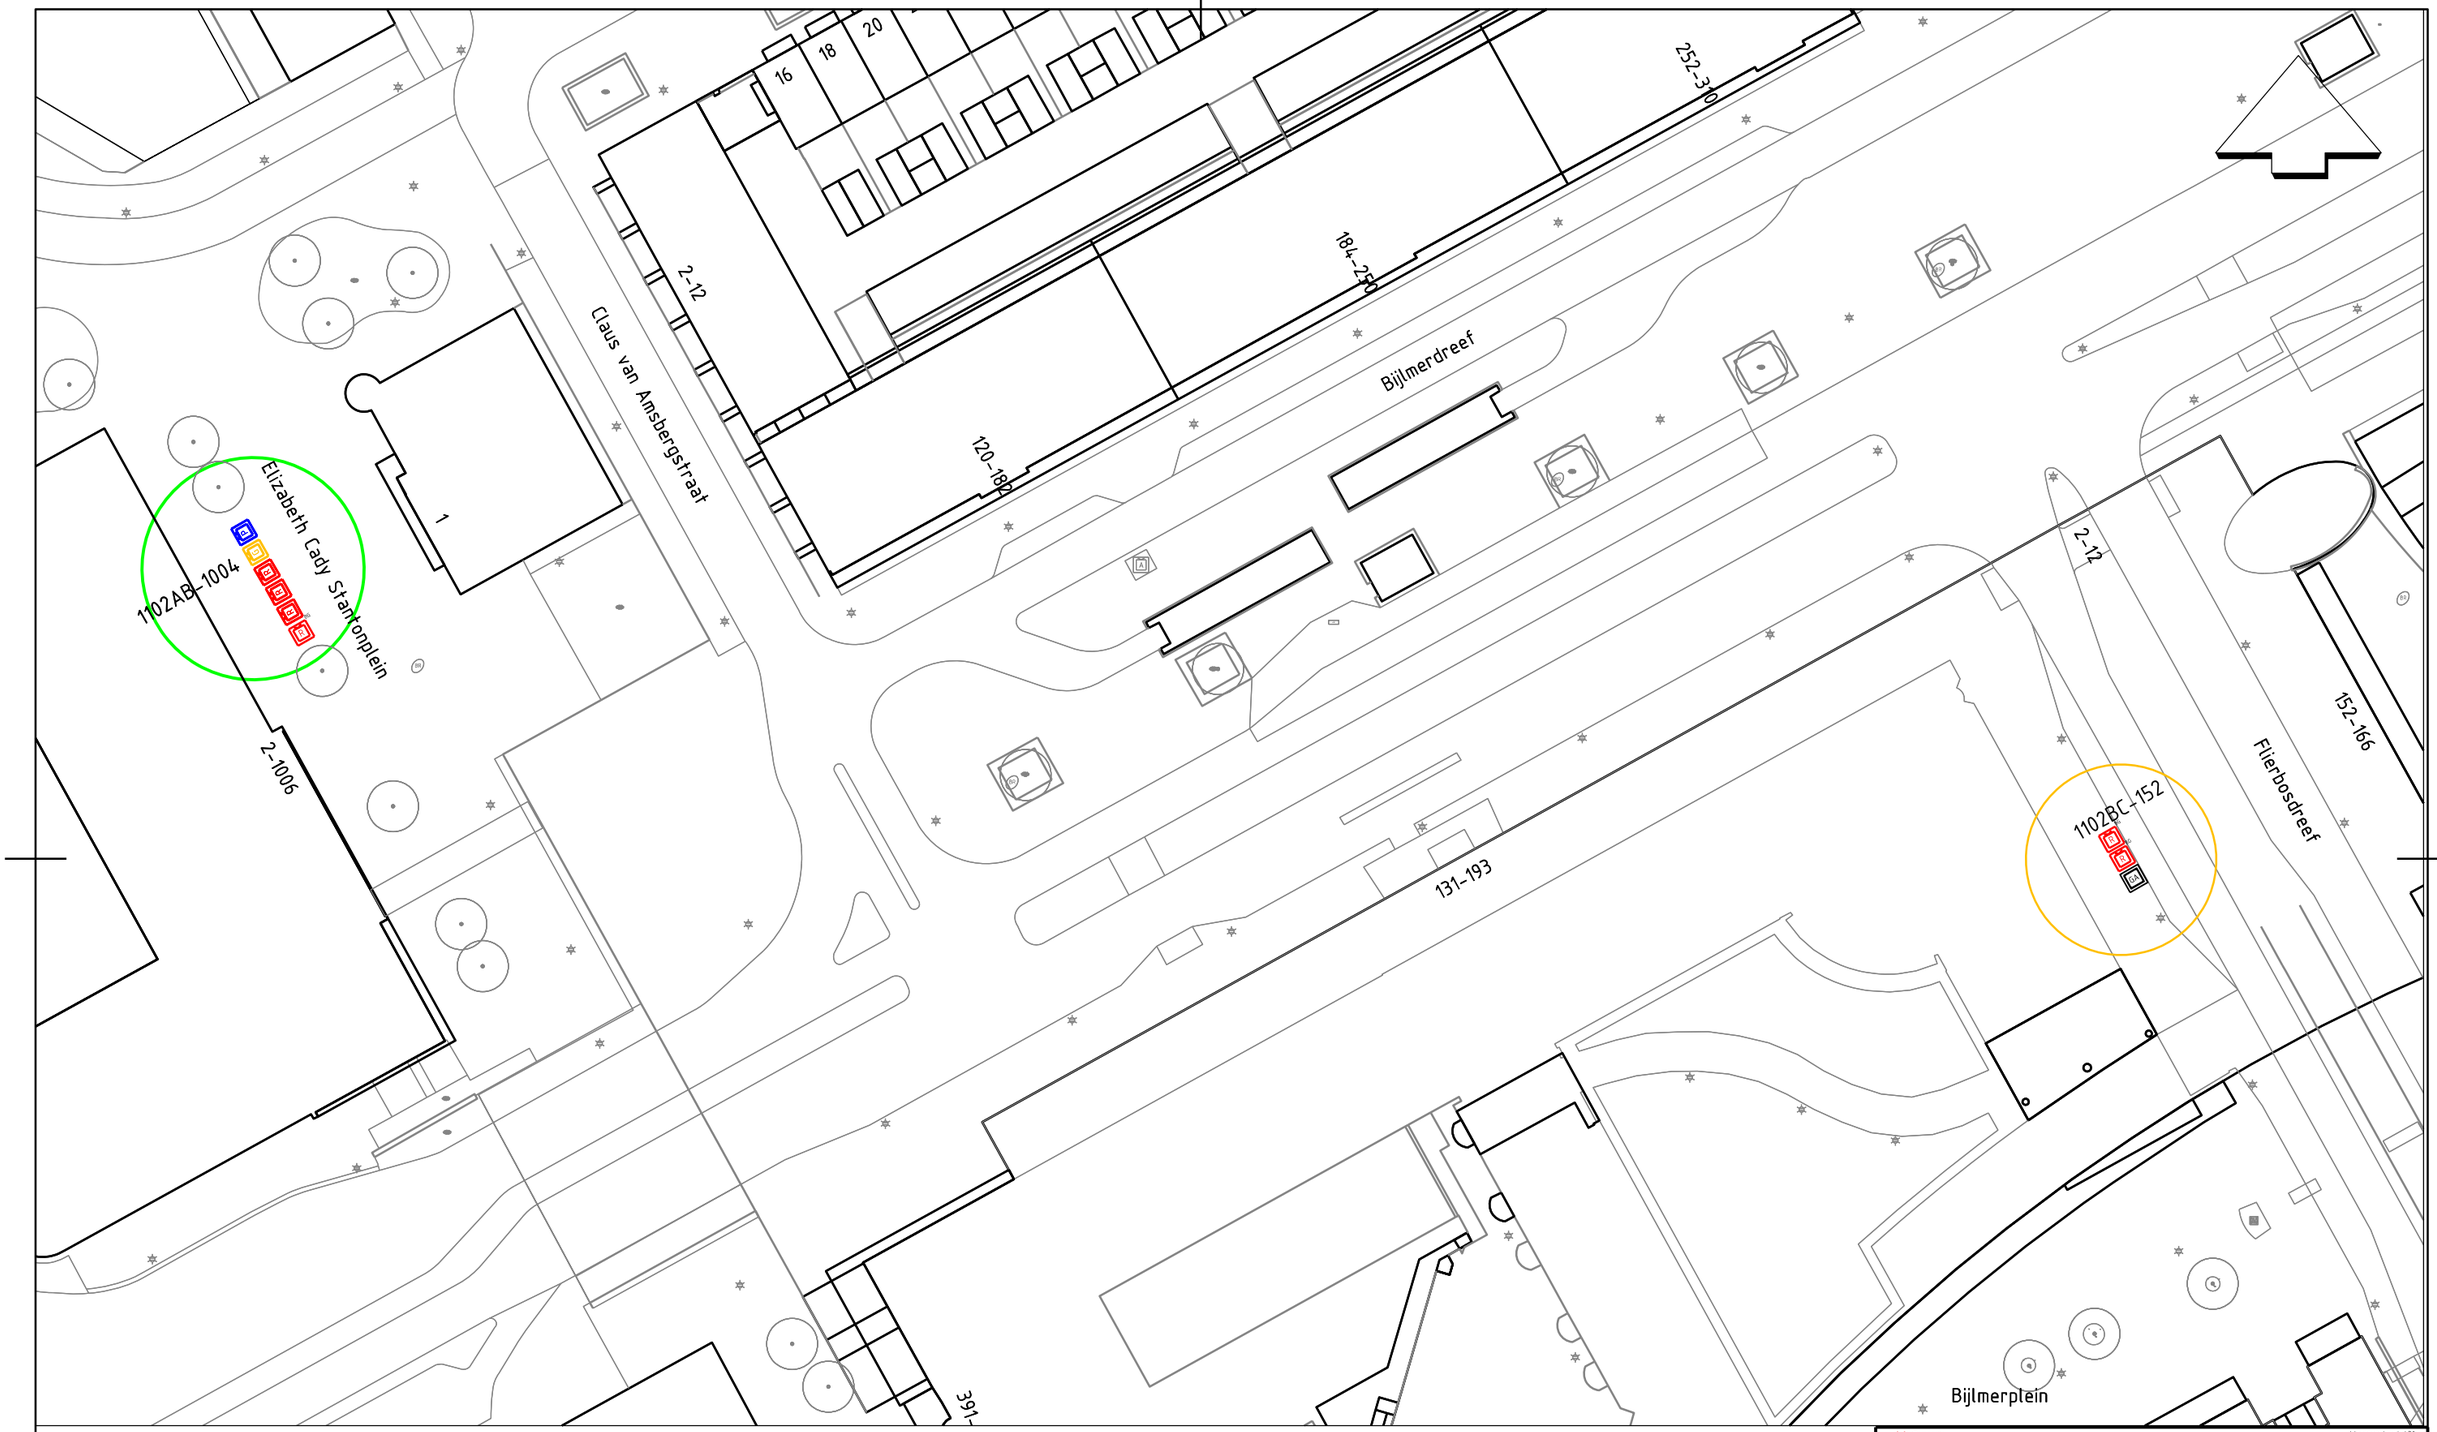

LEGENDA

- Verwijderen/Bestaande/Nieuwe ondergrondse afvalcontainer (rest)
- Verwijderen/Bestaande/Nieuwe ondergrondse afvalcontainer (papier)
- Verwijderen/Bestaande/Nieuwe ondergrondse afvalcontainer (glas)
- Verwijderen/Bestaande/Nieuwe bovengrondse container (textiel)
- Bestaande/Nieuwe/Verwijderen grofafvallocatie Omzetten/uitvoeren volgens detailtekening U 00
- Bestaande/Verwijderen bovengrondse container

- Locatie behouden
- Gewijzigd zonder uitbreiding
- Gewijzigd en/of uitbreiding
- Nieuwe locatie
- Opheffen
- Complex inpandige inzameling

1102XX-1 Locatienummer

Weesperstraat 430
Postbus 12693
1100 AR Amsterdam
Telefoon: 020 2511111

Afval en Grondstoffen

Opdrachtgever:	Gemeente Amsterdam			
Project:	AIV Stadsdeel Zuidoost TC03 Amsterdamse Poort			
Onderdeel:	Overzichtstekening Flierbosdreef 152			
Status: Voorlopig	Fase: Voorlopig Ontwerp	Behoort bij: Aanvraag Wenstrace	Schaal: 1:600	
Opsteller: Chantal Wijngaard	Goedgekeurd en vrijgegeven: J. Paal	Paraaf:	Datum: 09-07-2024	Formaat: A3
Projectnummer:	Tekeningnummer: TC03	Bladnummer: 1102BC-152	Aantal bladen: 1	Wijziging:
Auteursrechten voorbehouden		Documentnr:	Plotdatum: PLTD	
Bestandsnaam: FILES				