
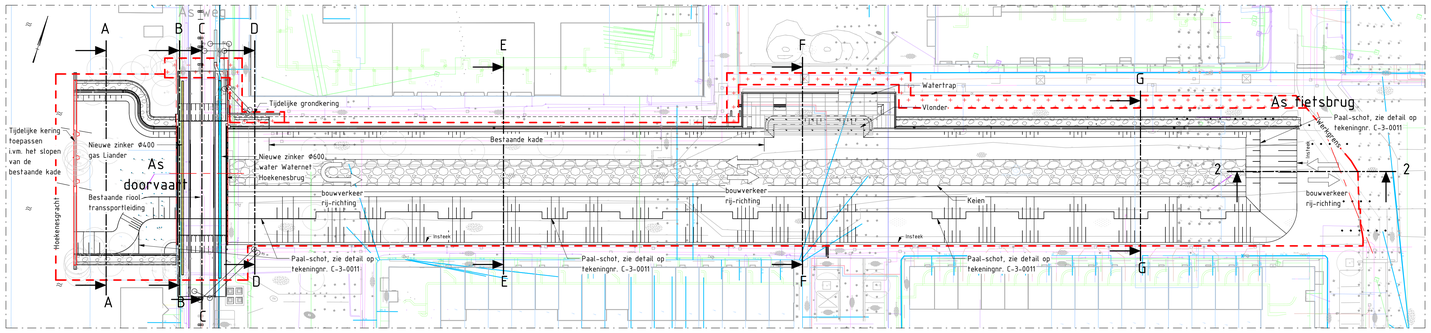



Bovenaanzicht

Schaal: 1 : 500

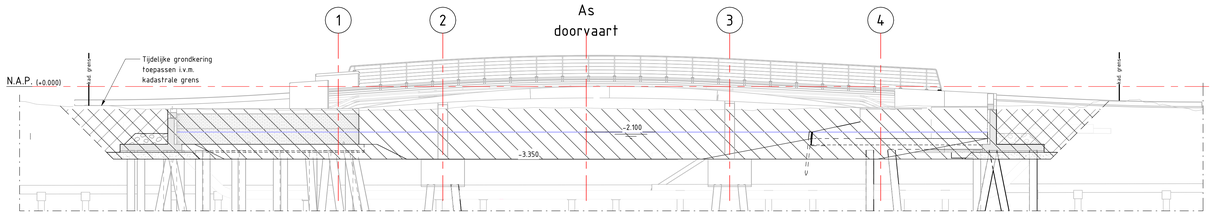


Doorsnede A-A

Schaal: 1 : 100

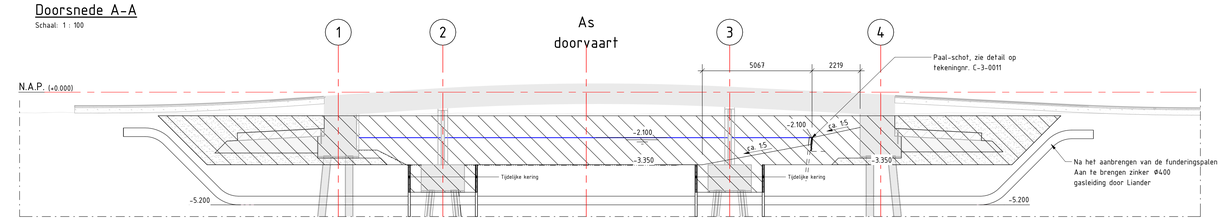


Doorsnede B-B

Schaal: 1 : 100

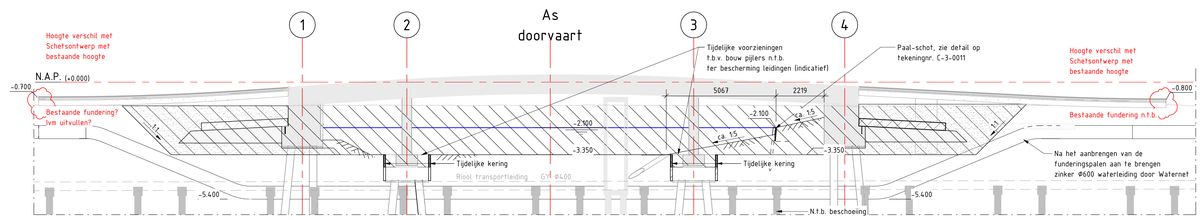


Doorsnede C-C

Schaal: 1 : 100

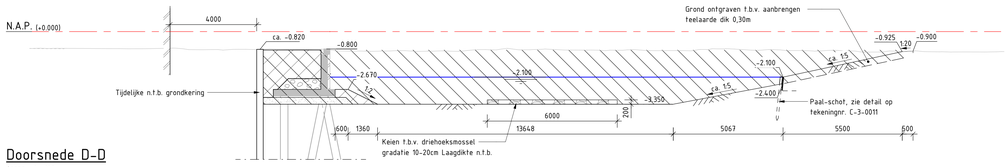


Doorsnede D-D

Schaal: 1 : 100

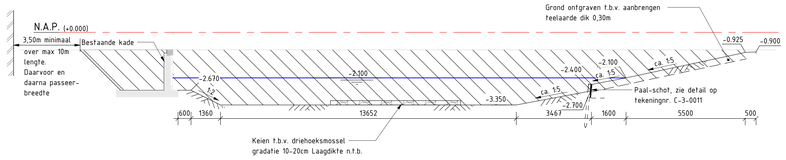


Doorsnede E-E

Schaal: 1 : 100

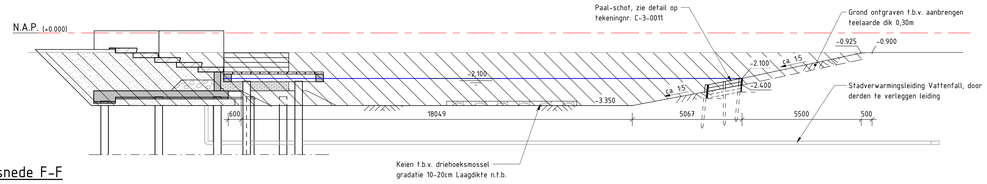


Doorsnede F-F

Schaal: 1 : 100

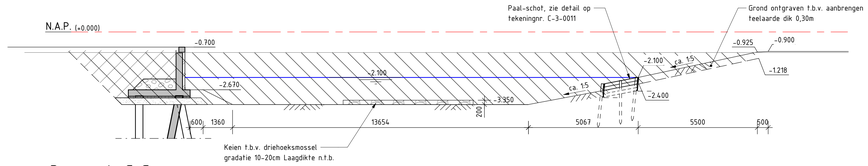

Doorsnede G-G

Schaal: 1 : 100

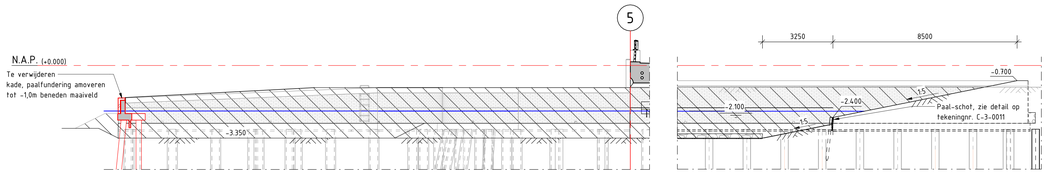

Aansluiting met Hoekenesgracht en grachtbeëinding

Schaal: 1 : 100

Tekeningen

Bladnr.	Naam	Omschrijving
C-3-0001	Overzicht nieuwe situatie	Bovenaanzicht
C-3-0002	Aansluiting Hoekenesgracht en palenplan	Bovenaanzicht en doorsneden
C-3-0003	Aansluiting Hoekenesgracht details	Doorsneden en details
C-3-0004	Kademuren en palenplan	Bovenaanzicht, vooraanzicht en doorsnede
C-3-0005	Grondwerk Osdorpergracht	Bovenaanzicht en doorsneden
C-3-0006	Watertrap Johan Amann Plantsoen en palenplan	Bovenaanzicht
C-3-0007	BRU2527 Hoekenesbrug	Bovenaanzicht, aanzichten en doorsnedes
C-3-0008	BRU2527 Hoekenesbrug details	Bovenaanzicht, aanzichten en doorsnedes
C-3-0009	BRU2527 Hoekenesbrug kabels en leidingen	Bovenaanzicht, aanzichten en doorsnedes
C-3-0010	Aanpassing aan bestaande kade	Bovenaanzicht, aanzichten en doorsneden
C-3-0011	Details kademuren en paal-schot	Details
C-3-0012	Opruimtekening	Bovenaanzicht

Legenda grondwerk

- Grond ontgraven
- Grond aanvullen
- Zand
- Granulaat
- Zandcementstabilisatie
- Werkgrens
- Alleen beschikbaar werkgebied als daar gewerkt wordt

Algemeen:

- Maten in millimeters tenzij anders aangegeven
- Hoogtematen in meters t.o.v. N.A.P.
- Coördinaten in meters in RD-stelsel
- Maatvoering hoeken in 360 gradenstelsel
- Bestaande hoogtes indicatief aangegeven

Nr.	Datum	Wijziging
D1.0	03-06-2025	DEFINITIEF
C1.0	13-03-2025	CONCEPT

DIT PROJECT IS UITGEVOERD MET BIM & VERA 3D-MODEL

Opdrachtgever: Gemeente Amsterdam - Nieuw West

Projectomschrijving: Nieuwe Osdorpergracht

Tekeningomschrijving: Bestek fase 1 / Grondwerk Osdorpergracht / Bovenaanzicht en doorsneden

Tekeningnummer: 464310.127-C-3-0005

Tekenaar: 5.1, 2, e

Projectleider: 5.1, 2, e

Status: DEFINITIEF

Schaal: 1:100

Formaat: A0

Blad in bladen: 5 IN 12

Wijz. nr.: D1.0

www.anteagroup.nl

anteagroup

Autodesk Docs://0464310.127 - Osdorpergracht/0464310.127-C-3-0005 Osdorpergracht.rvt