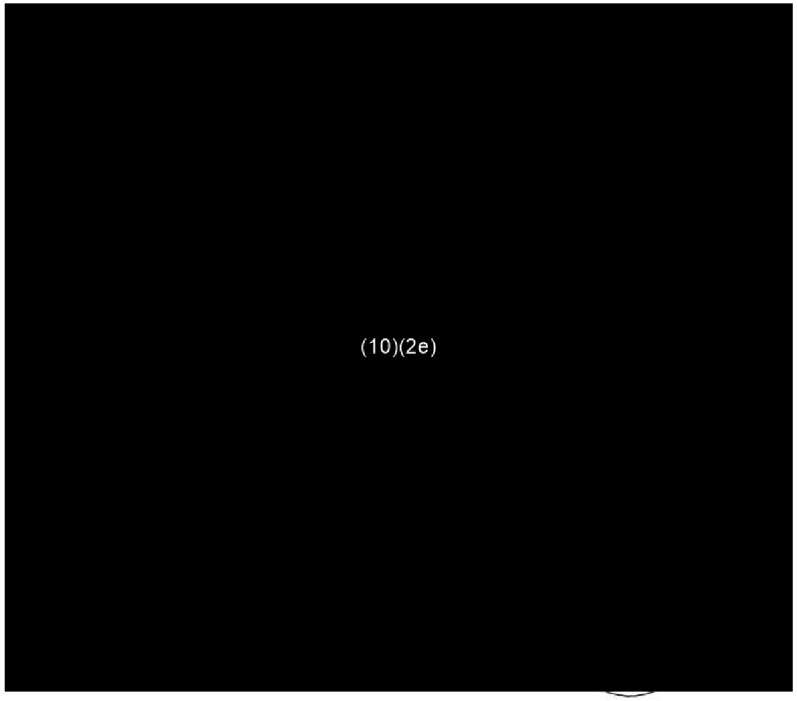

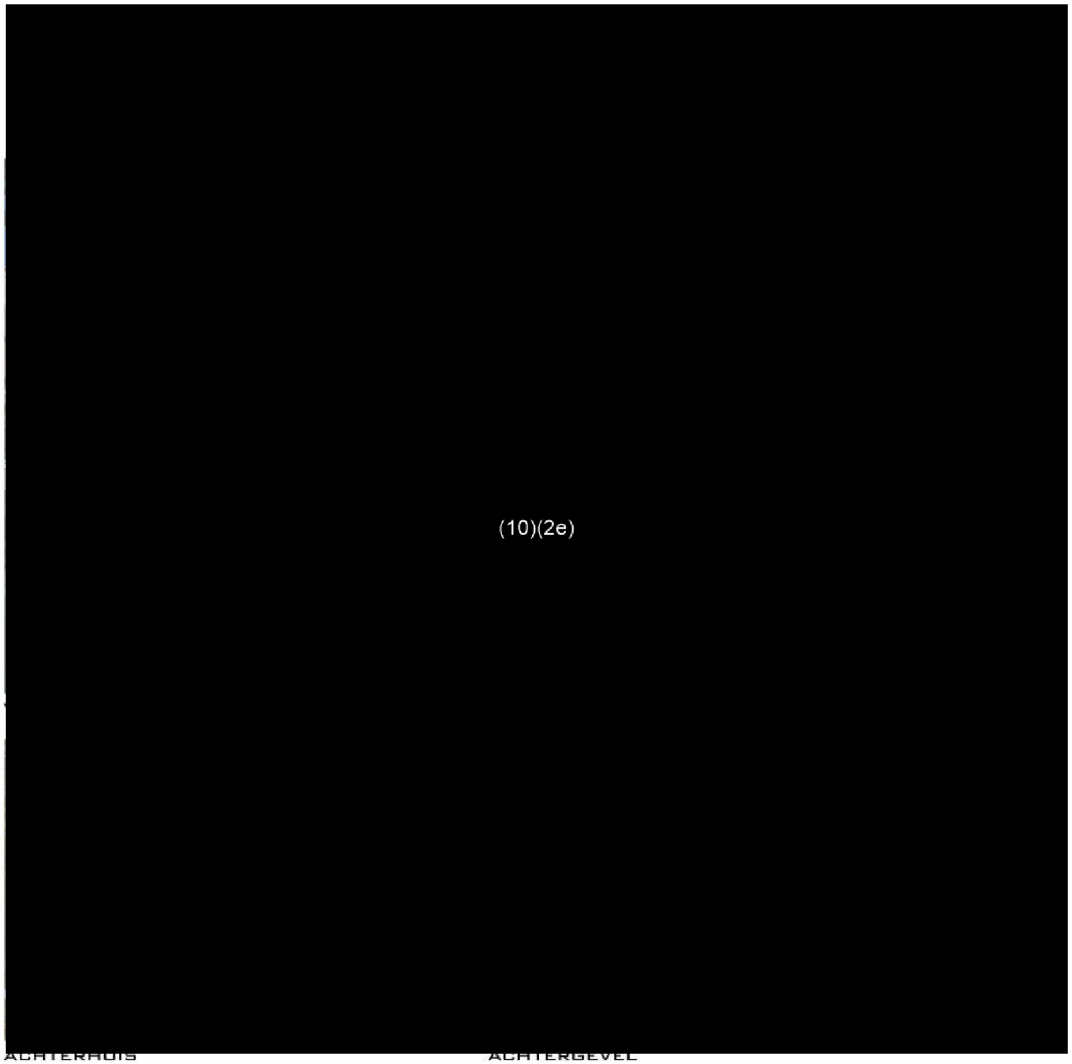

ACHTERHUIS

ACHTERGEVEL

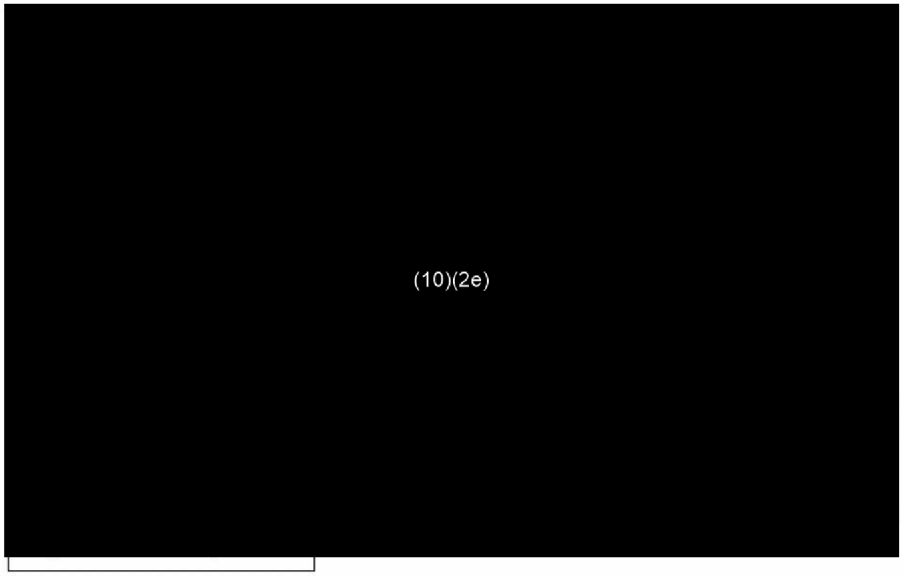

BOUWAANVRAAG TEKENINGEN
RENOVATIE
NZ VOORBURGWAL (10)(2e)
AMSTERDAM - CENTRUM

ARCHITECTENBUREAU WIM KEY
BORNEOKADE 253 1019 XE AMSTERDAM T: 062(10)(2e) 10)(2e E: (10)(2e) @PLANET.NL

FASE: BOUWAANVRAAG
WERK: NZ VOORBURGWAL (10)(2e)
WERKNR: 1015

ONDERWERP: SITUATIE, RENVOOI, FOTO'S
DATUM: 31-03-2011 _ V6
SCHAAL: 1:1000 / A3

1

 

ARCHITECTENBUREAU WIM KEY
BORNEOKADE 253 1019 XE AMSTERDAM T: 06 (10)(2e) (10)(2e) E: (10)(2e) @PLANET.NL

FASE: BOUWAANVRAAG
WERK: NZ VOORBURGWAL (10)(2e)
WERKNR: 1015

BESTAAND

ONDERWERP: PLATTEGROND SOUTERRAIN
DATUM: 31-03-2011 _ V6
SCHAAL: 1:100 / (10)(2e)

2

 

ARCHITECTENBUREAU WIM KEY
BORNEOKADE 253 1019 XE AMSTERDAM T: 06 (10)(2e) (10)(2e) E: (10)(2e) @PLANET.NL

FASE: BOUWAANVRAAG
WERK: NZ VOORBURGWAL (10)(2e)
WERKNR: 1015

NIEUW
ONDERWERP: PLATTEGROND SOU
DATUM: 31-03-2011 _ V6
SCHAAL: 1:100 / (10)(2e)

3

 

BVO 119,7 m2
GO 105,1 m2

BESTAAND

ARCHITECTENBUREAU WIM KEY
BORNEOKADE 253 1019 XE AMSTERDAM T: 06(10)(2e) E: (10)(2e)@PLANET.NL

FASE: BOUWAANVRAAG
WERK: NZ VOORBURGWAL (10)(2e)
WERKNR: 1015

ONDERWERP: PLATTEGROND BELETAGE
DATUM: 31-03-2011 V6
SCHAAL: 1:100 / (10)(2e)

4

 

BVO 189,8 m2
GO 158,4 m2

NIEUW

ARCHITECTENBUREAU WIM KEY
BORNEOKADE 253 1019 XE AMSTERDAM T: 06 (10)(2e) 10)(2e E: (10)(2e) @PLANET.NL

FASE: BOUWAANVRAAG
WERK: NZ VOORBURGWAL (10)(2e)
WERKNR: 1015

ONDERWERP: PLATTEGROND BELETAGE
DATUM: 31-03-2011 _ V6
SCHAAL: 1:100 / 10)(2e

5

 

BVO 119,7 m2
GO 105,1 m2

BESTAAND

ARCHITECTENBUREAU WIM KEY
BORNEOKADE 253 1019 XE AMSTERDAM T: 06 (10)(2e) E: (10)(2e) @PLANET.NL

FASE: BOUWAANVRAAG
WERK: NZ VOORBURGWAL (10)(2e)
WERKNR: 1015

ONDERWERP: PLATTEGROND 1E VERD.
DATUM: 31-03-2011 _ V6
SCHAAL: 1:100 / (10)(2e)

6

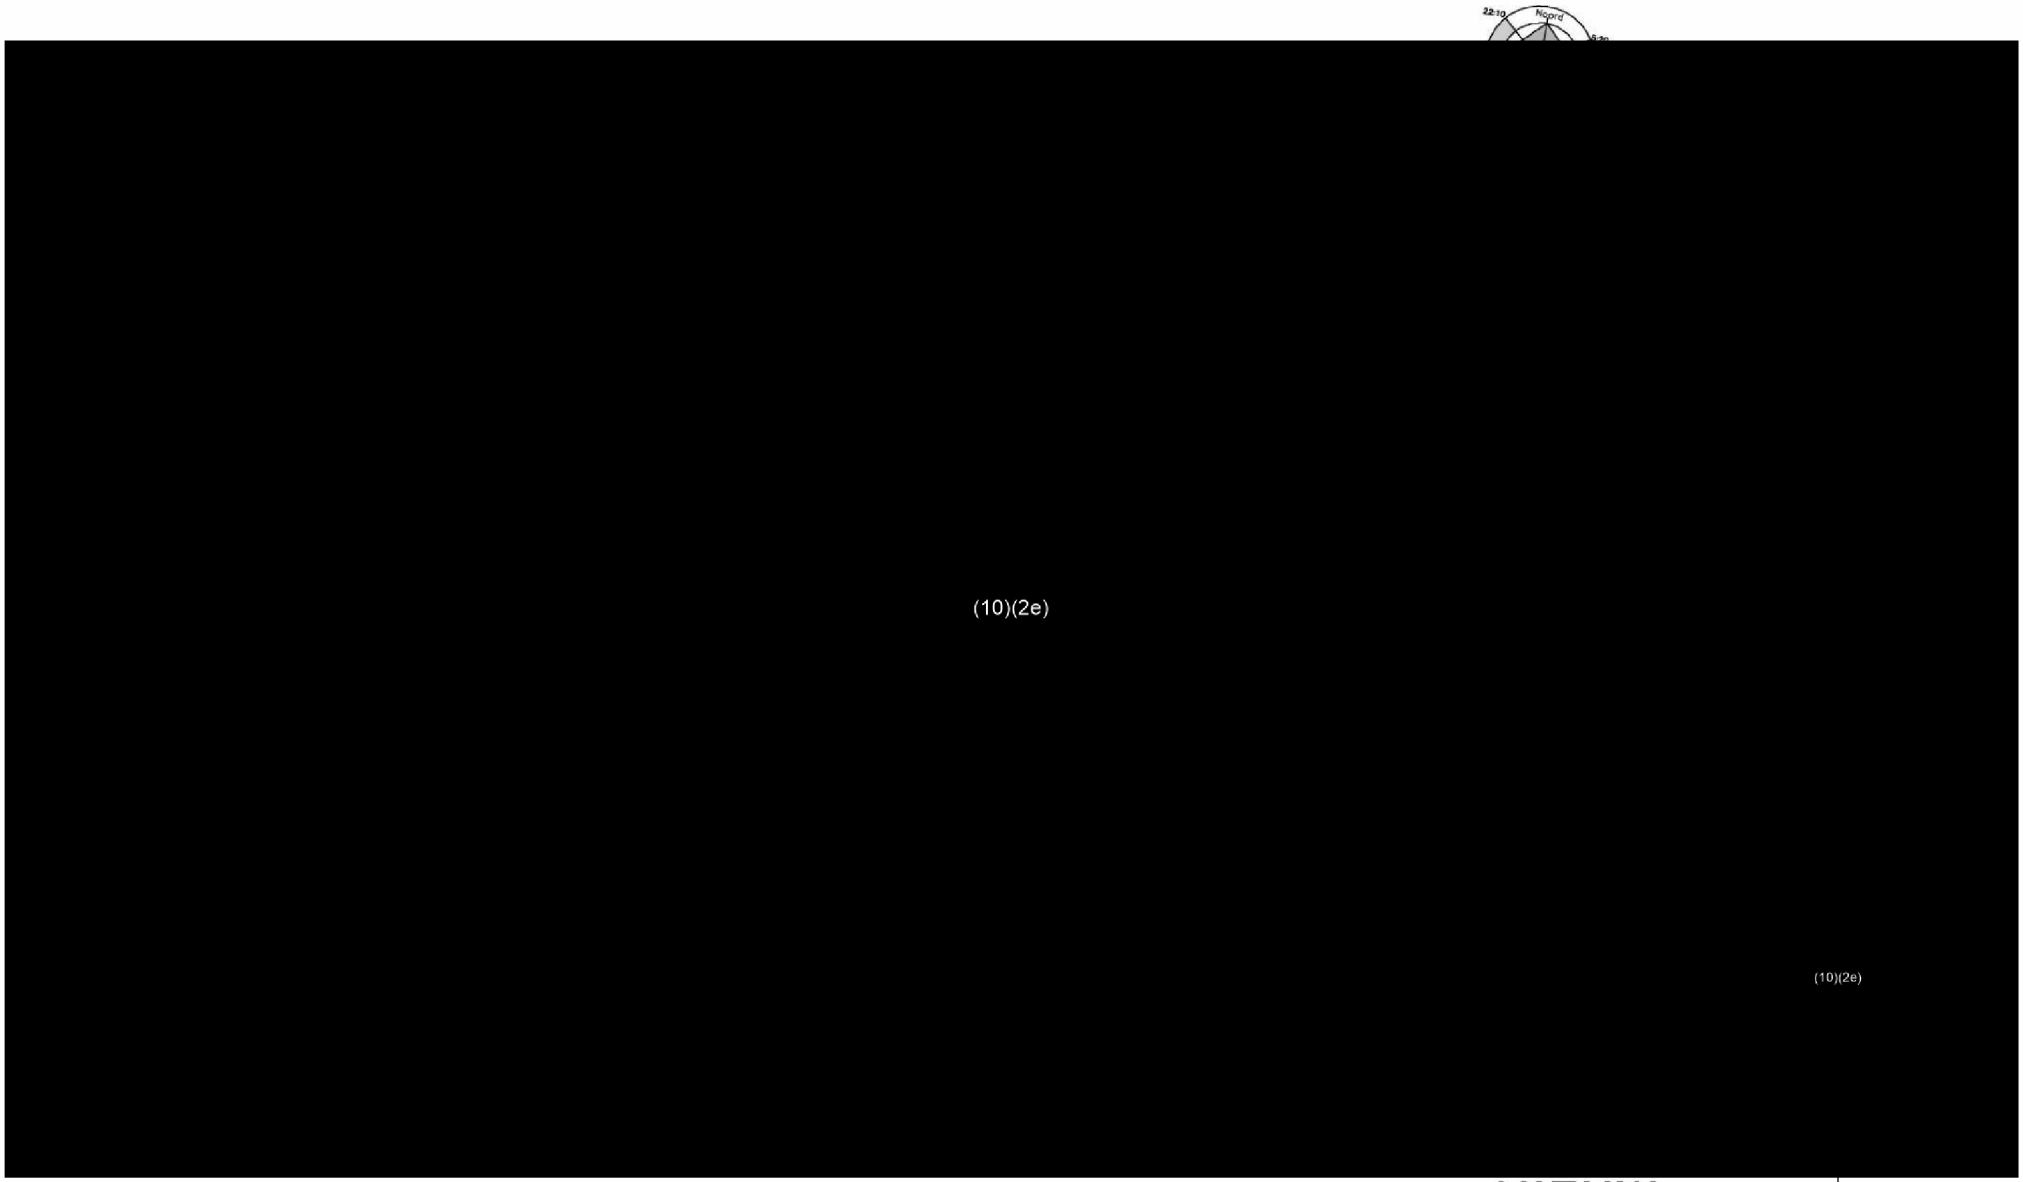

ARCHITECTENBUREAU WIM KEY
BORNEOKADE 253 1019 XE AMSTERDAM T: 062 (10)(2e) E: (10)(2e) @PLANET.NL

FASE: BOUWAANVRAAG
WERK: NZ VOORBURGWAL (10)(2e)
WERKNR: 1015

NIEUW

ONDERWERP: PLATTEGROND 1E VERD.
DATUM: 31-03-2011 V6
SCHAAL: 1:100 / (10)(2e)

7

 

BVO 119,7 m2
GO 105,1 m2

BESTAAND

ARCHITECTENBUREAU WIM KEY
BORNEOKADE 253 1019 XE AMSTERDAM T: 06 (10)(2e) E: (10)(2e) @PLANET.NL

FASE: BOUWAANVRAAG
WERK: NZ VOORBURGWAL (10)(2e)
WERKNR: 1015

ONDERWERP: PLATTEGROND 2E VERD.
DATUM: 31-03-2011 _ V6
SCHAAL: 1:100 / (10)(2e)

8

 

GO 105,1 m2

NIEUW

ARCHITECTENBUREAU WIM KEY
BORNEOKADE 253 1019 XE AMSTERDAM T: 061(10)(2e) 10)(2e E: (10)(2e) @PLANET.NL

FASE: BOUWAANVRAAG
WERK: NZ VOORBURGWAL (10)(2e)
WERKNR: 1015

ONDERWERP: PLATTEGROND 2E VERD.
DATUM: 31-03-2011 _ V6
SCHAAL: 1:100 /(10)(2e)

9

 

ARCHITECTENBUREAU WIM KEY
BORNEOKADE 253 1019 XE AMSTERDAM T: 062 (10)(2e) 10)(2e E: (10)(2e) @PLANET.NL

FASE: BOUWAANVRAAG
WERK: NZ VOORBURGWAL (10)(2e)
WERKNR: 1015

BVO 79,6 m2
GO 43,2 m2

BESTAAND

ONDERWERP: PLATTEGROND 3E VERD.
DATUM: 31-03-2011 _V6
SCHAAL: 1:100 /10)(2e

10

 

BVO 63,7 m2
GO 56,5 m2

NIEUW

ARCHITECTENBUREAU WIM KEY

FASE: BOUWAANVRAAG
WERK: NZ VOORBURGWAL (10)(2e)
WERKNR: 1015

ONDERWERP: PLATTEGROND 3E VERD.
DATUM: 31-03-2011 V6
SCHAAL: 1:100 / (10)(2e)

11

 

BVO 79,6 m2
GO 43,2 m2

BESTAAND

ARCHITECTENBUREAU WIM KEY
BORNEOKADE 253 1019 XE AMSTERDAM T: 06 (10)(2e) (10)(2e) E: (10)(2e) @PLANET.NL

FASE: BOUWAANVRAAG
WERK: NZ VOORBURGWAL (10)(2e)
WERKNR: 1015

ONDERWERP: PLATTEGROND 3E VERD.
DATUM: 31-03-2011 _ V6
SCHAAL: 1:100 / (10)(2e)

12

 

BVO 63,7 m2
GO 56,5 m2

NIEUW

ARCHITECTENBUREAU WIM KEY

FASE: BOUWAANVRAAG
WERK: NZ VOORBURGWAL (10)(2e)
WERKNR: 1015

ONDERWERP: PLATTEGROND DAK
DATUM: 31-03-2011 V6
SCHAAL: 1:100 / (10)(2e)

13

 

VOORGEVEL

ACHTERGEVEL

ARCHITECTENBUREAU WIM KEY
BORNEOKADE 253 1019 XE AMSTERDAM T: 062 (10)(2e) E: (10)(2e) @PLANET.NL

FASE: BOUWAANVRAAG
WERK: NZ VOORBURGWAL (10)(2e)
WERKNR: 1015

BESTAAND

ONDERWERP: GEVELS
DATUM: 31-03-2011 V6
SCHAAL: 1:100 / (10)(2e)

 

ARCHITECTENBUREAU WIM KEY
BORNEOKADE 253 1019 XE AMSTERDAM T: 062 (10)(2e) 10)(2e E: (10)(2e) @PLANET.NL

FASE: BOUWAANVRAAG
WERK: NZ VOORBURGWAL (10)(2e)
WERKNR: 1015

NIEUW
ONDERWERP: GEVELS
DATUM: 31-03-2011 _ V6
SCHAAL: 1:100 / 10)(2e

 

ARCHITECTENBUREAU WIM KEY
BORNEOKADE 253 1019 XE AMSTERDAM T: 06 (10)(2e) (10)(2e) E: (10)(2e) @PLANET.NL

FASE: BOUWAANVRAAG
WERK: NZ VOORBURGWAL (10)(2e)
WERKNR: 1015

ONDERWERP: DOORSNEDE 1
DATUM: 31-03-2011 _ V6
SCHAAL: 1:100 (10)(2e)

 

ARCHITECTENBUREAU WIM KEY
BORNEOKADE 253 1019 XE AMSTERDAM T: 06.(10)(2e) 10)(2e E: (10)(2e) @PLANET.NL

FASE: BOUWAANVRAAG
WERK: NZ VOORBURGWAL (10)(2e)
WERKNR: 1015

NIEUW
ONDERWERP: DOORSNEDE 1
DATUM: 31-03-2011 _ V6
SCHAAL: 1:100 / (10)(2e)

17

 

ARCHITECTENBUREAU WIM KEY
BORNEOKADE 253 1019 XE AMSTERDAM T: 06 (10)(2e) 10)(2e E: (10)(2e) @PLANET.NL

FASE: BOUWAANVRAAG
WERK: NZ VOORBURGWAL (10)(2e)
WERKNR: 1015

BESTAAND

ONDERWERP: DOORSNEDE 2 EN 3
DATUM: 31-03-2011 V6
SCHAAL: 1:100 / (10)(2e)

18

 

ARCHITECTENBUREAU WIM KEY
BORNEOKADE 253 1019 XE AMSTERDAM T: 062 (10)(2e) 10)(2e E: (10)(2e) @PLANET.NL

FASE: BOUWAANVRAAG
WERK: NZ VOORBURGWAL (10)(2e)
WERKNR: 1015

NIEUW
ONDERWERP: DOORSNEDE 2, 3 EN 4
DATUM: 31-03-2011 _ V6
SCHAAL: 1:100 / (10)(2e)

19

 

0/20

DETAILS ACHTERHUIS
FOTO'S INTERIEUR

ARCHITECTENBUREAU WIM KEY
BORNEOKADE 253 1019 XE AMSTERDAM T: 0[redacted] E: [redacted]@PLANET.NL

FASE: BOUWAANVRAAG
WERK: NZ VOORBURGWAL (10)(2e)
WERKNR: 1015

ONDERWERP: DETAILS 1 EN 2
DATUM: 31-03-2011 _ V6
SCHAAL: 1:5 / (10)(2e)