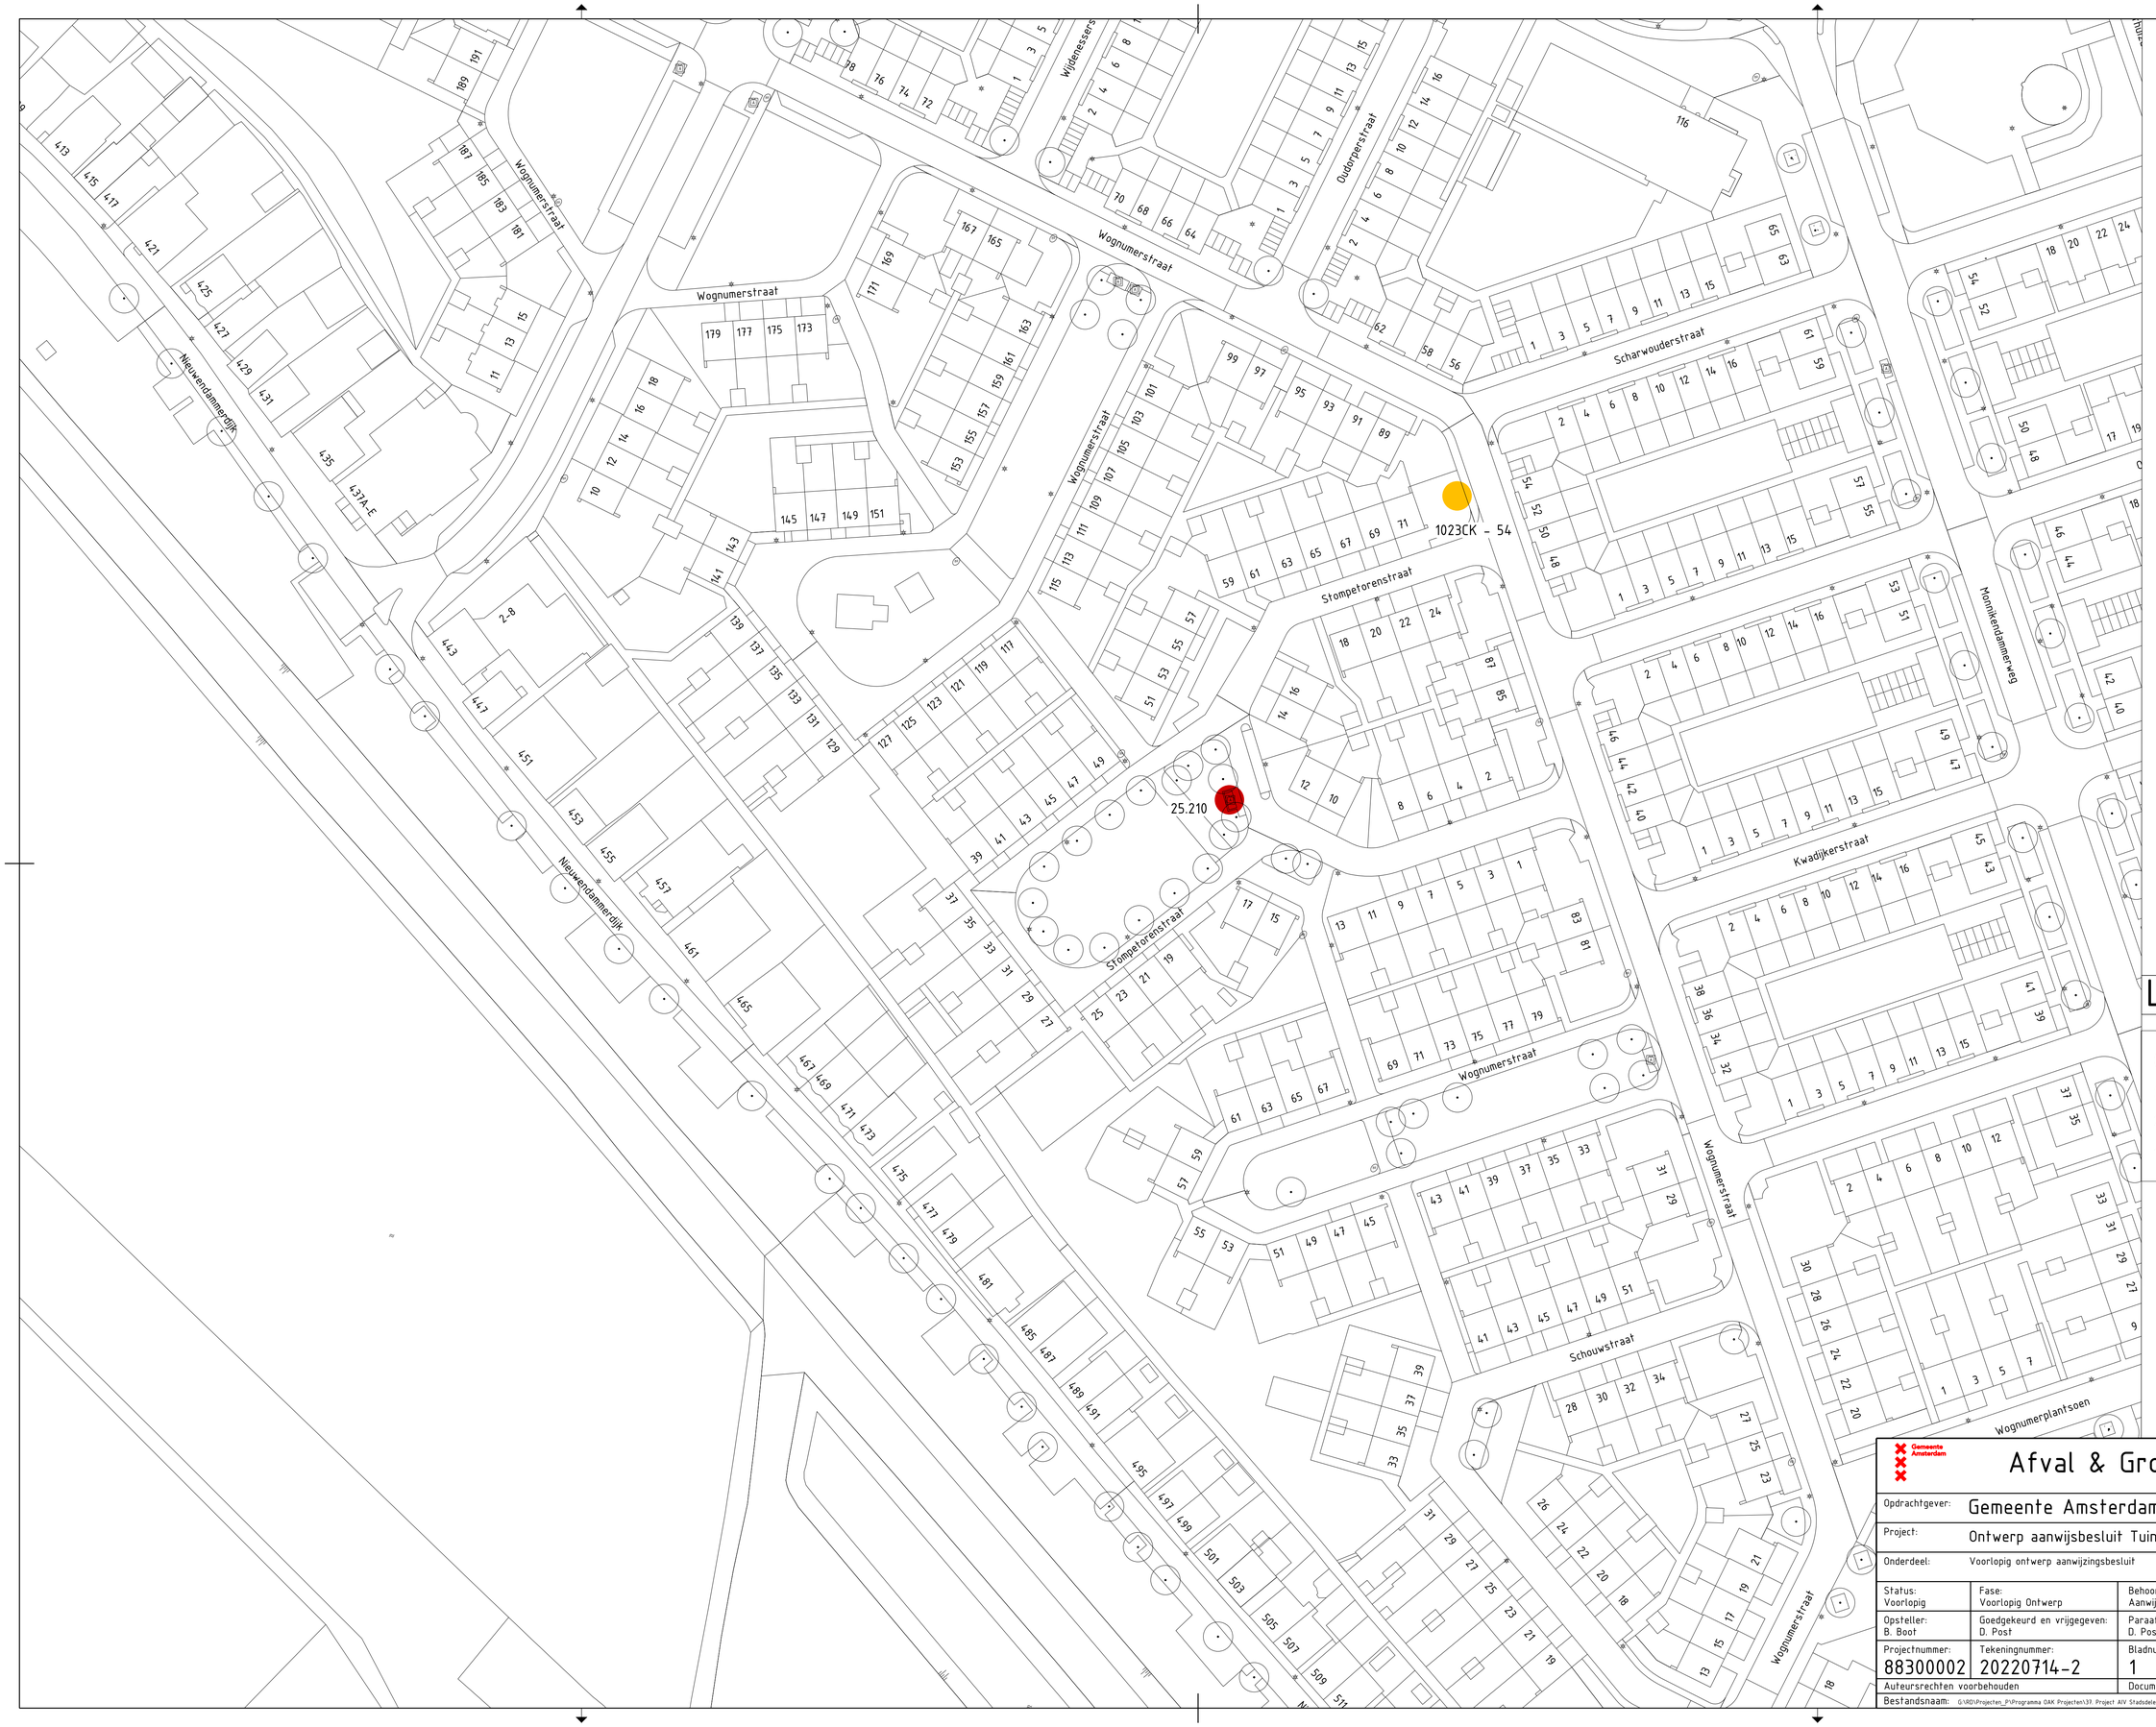


Legenda

- Opheffen plek
- Nieuwe plek
- 23.319 Bestaand Locatienummer
- 1024JJ-137 Nieuw Locatienummer

Gemeente Amsterdam
Rozenburglaan 2
1097 HK Amsterdam
Telefoon: 14020

Afval & Grondstoffen

Opdrachtgever:	Gemeente Amsterdam
Project:	Ontwerp aanwijsbesluit Tuindorp Nieuwendam
Onderdeel:	Voorlopig ontwerp aanwijzingsbesluit

Status: Voorlopig	Fase: Voorlopig Ontwerp	Behoort bij: Aanwijsbesluit	Schaal: 1:500	
Opsteller: B. Boot	Goedgekeurd en vrijgegeven: D. Post	Paraaf: D. Post	Datum: 22-2-2023	Formaat: A1
Projectnummer: 88300002	Tekeningnummer: 20220714-2	Bladnummer: 1	Aantal bladen: 1	Wijziging: 1
Auteursrechten voorbehouden		Documentnr:	Plotdatum: 22-2-2023	
Bestandsnaam: G:\AO\Projecten_P\Programma OAK Projecten\33. Project AIV Stadsdelen\01 Noord\07 DGN\Locatiebesluiten\20230222 verzamelbesluit Tuindorp Nieuwendam.dgn				