
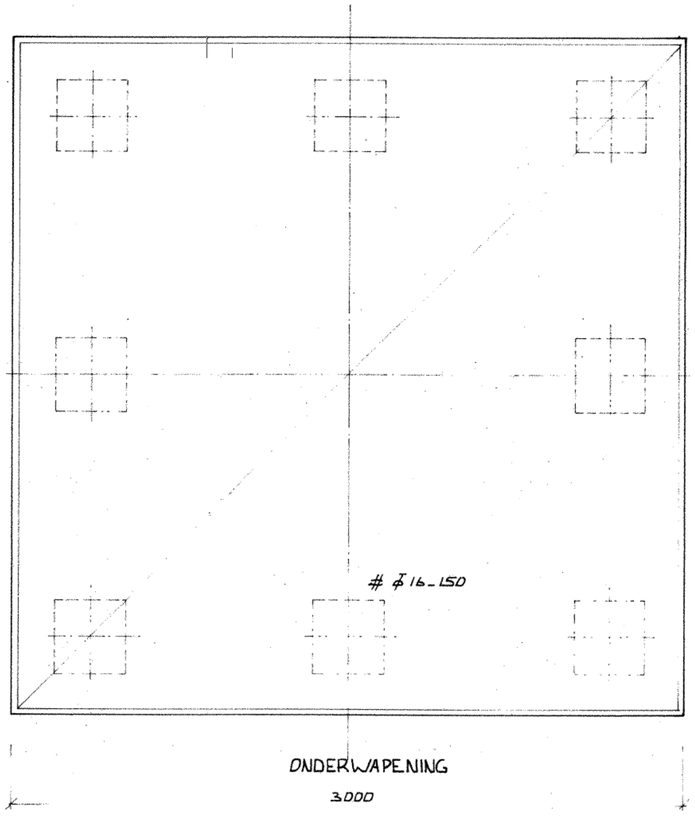


ONDERWAPENING


3000

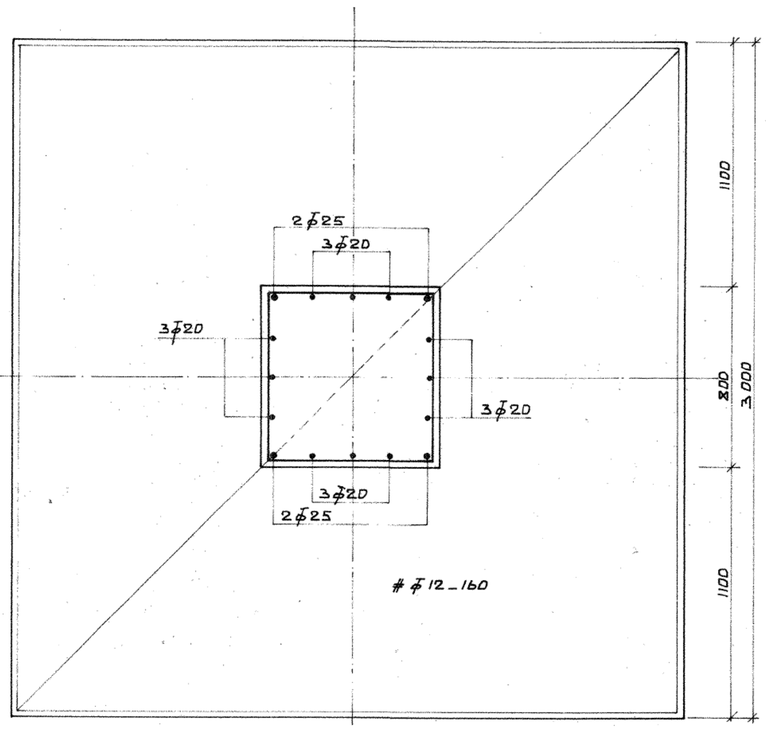


BOVENWAPENING

3000

1100 800 1100

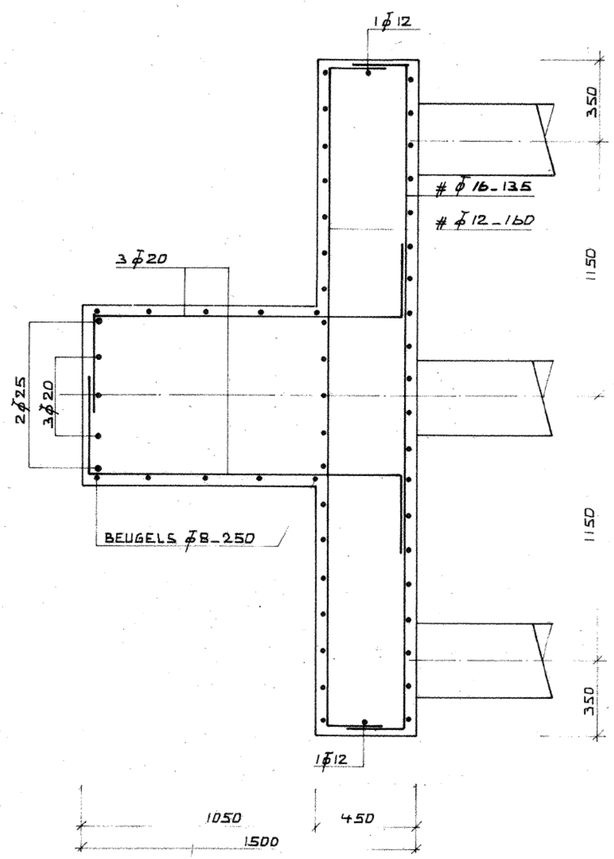

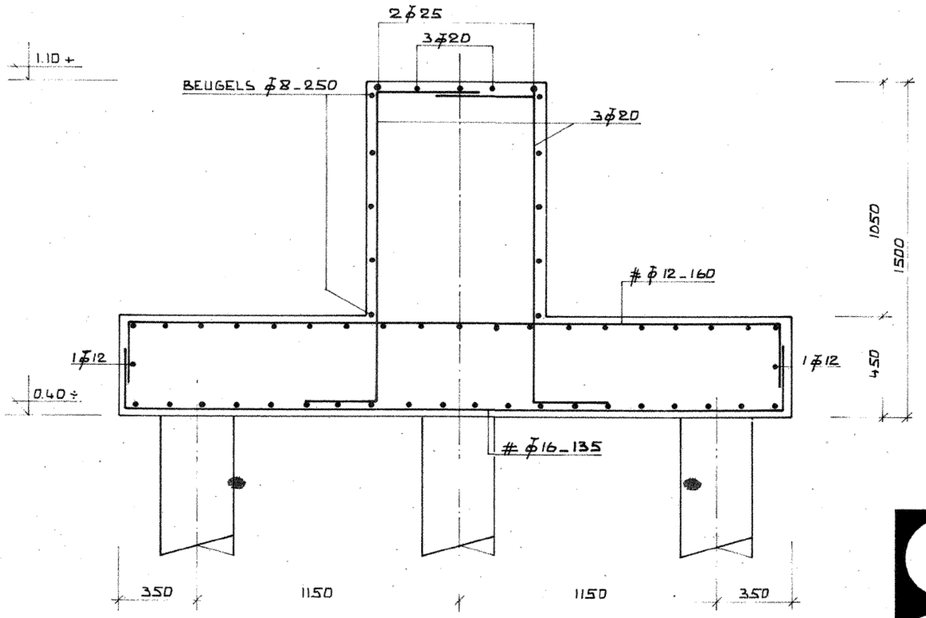

T.P.V. MAST B : 8 BETONPALEN ϕ 320 INHEIDIEPTE 14.50 ÷
T.P.V. MAST F EN H : 8 BETONPALEN ϕ 320 INHEIDIEPTE 13.50 ÷

BETONKWALITEIT : $B\ 22^5$
STAALKWALITEIT : FeB 400
DEKKING : C = 30

V.3518/79/1002-A

IN TE STORTEN ANKERS WORDEN TER BESCHIKKING GESTELD HOOGTEMATEN IN M. T.O.V. N.A.P.

grontmij

PROJECT SHELL AMSTERDAM		TERREIN K.S.L.A.
OPDRGEVER SHELL AMSTERDAM		ONDERDEEL FUNDERING HOEK- EN EXPANSIEMAST ALTERNATIEF I
WIJZIGINGEN	GET [redacted] ACC	TEK.NR NH3 95188 G32
9/10 '79	DATUM 8 OKT. 1979	SCHAAL 1:20
		BIJLAGE NR IN BLADEN BLAD NR.