3134

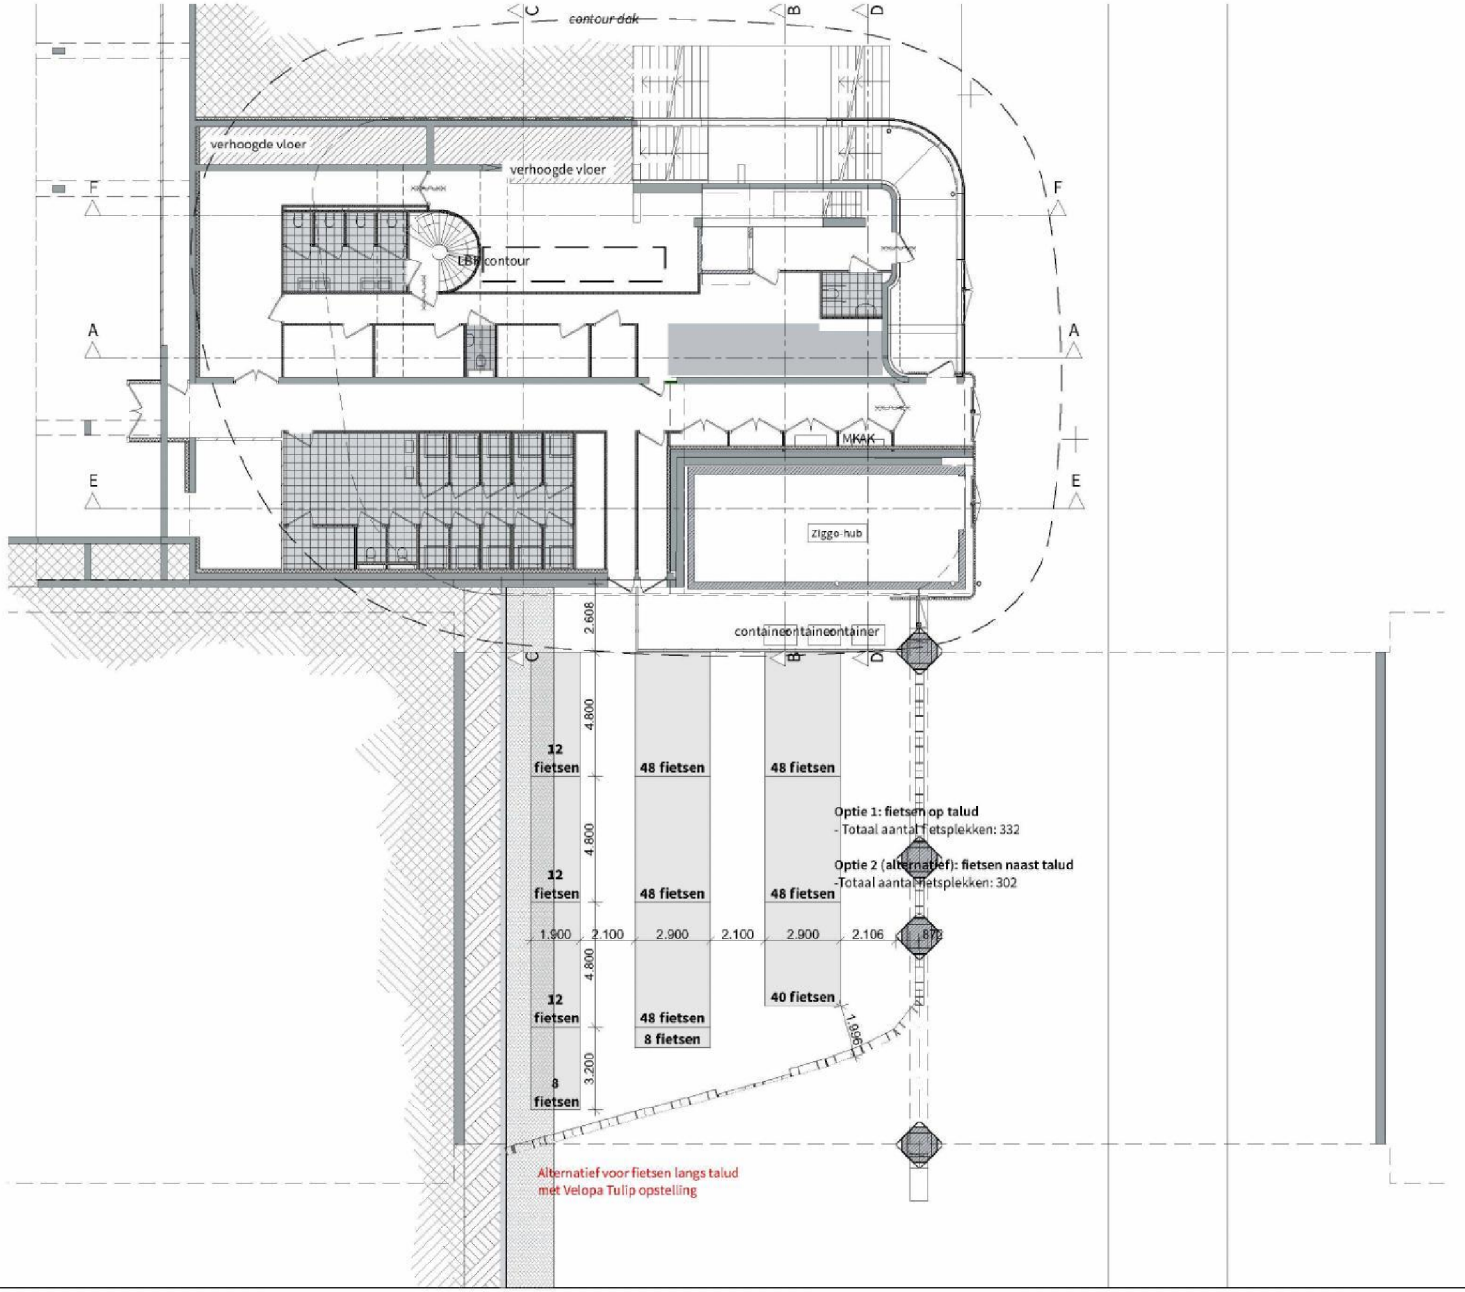

POWERHOUSE COMPANY
ARCHITECTURE / INTERIOR / DESIGN

WESTERLAAN 17
3016 CK ROTTERDAM
THE NETHERLANDS
+31 (0) 20 [illegible]

WWW.POWERHOUSE-COMPANY.COM
[illegible]@POWERHOUSE-COMPANY.COM

PROJECTNUMMER 1625
SCHAAL 1:200
FORMAAT A3
OPDRACHTGEVER ING
PROJECTNAAM ING HQ Paviljoen
TEKENINGNUMMER DO.098
DATUM 22-12-2017
ONDERWERP Plattegrond - Kelder/fietsenstalling
FASE Concept DO
STATUS CONCEPT