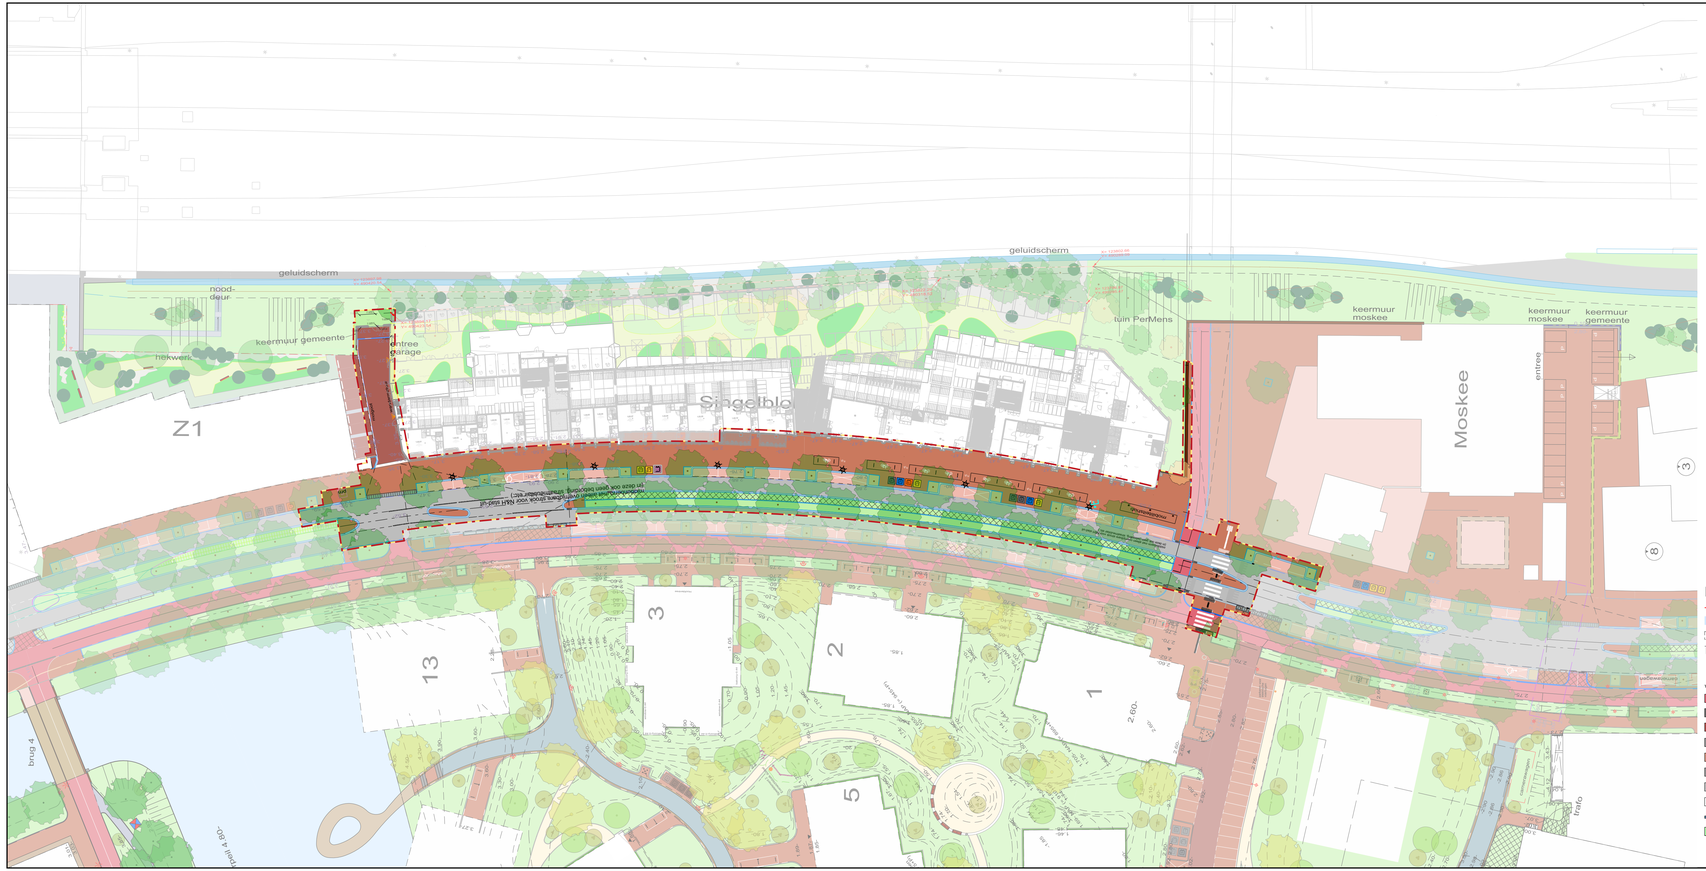

Legenda

- Plangrens Singelblok
- Water
- Hellingbaan
- Tribune

Verhardingen

- Twee richtingen fietspad rood asfalt
- Rijbaan zwart asfalt
- Rijbaan rode kleur
- Rijbaan grijze betonsteen ellenboog verband 15*30
- Voetpad/bushalte, kleurkers rood, dikformaat in halfsteensverband
- Voetpad grijs asfalt
- Voetpad betontegels
- Parkeervak, kleurkers rood, keiformaat in ellenboogverband
- Inritband
- Gazon
- Schamkorf

Verlichting

- 7x plaatsen mast 4 meter PT BART-Cobb7-3000K-1600LM-15W
- 7x plaatsen mast 4 meter PT BART-Cobb7-3000K-1600LM-15W (FASE 2)
- 7x plaatsen geotermalmast op 4 meter 27x xeox-72-DWC 15 FW (FASE 2)
- 7x plaatsen mast 8 meter EU BGP382 GRN 56! ND-38W
- 7x plaatsen mast 8 meter EU BGP382 GRN 56! ND-38W (FASE 2)
- 7x plaatsen mast 8 meter EU BGP382 GRN 56! ND-38W (Tijdelijk)
- 7x plaatsen mast 8 meter EU 2xBGP382 GRN 56! ND-38W
- 7x plaatsen mast 6 meter EU BGP381 GRN 35! ND-26W

Fraxinus excelsior 'Eureka'

- Kunststof en drankkartons
- Papier
- Restafval
- Glas

Gemeente Amsterdam
Ruimte & Duurzaamheid

Elzenhagen Zuid

Product	**Maaiveld Singelblok**		
Status	**Definitief ontwerp R&D**		
Variant			
Opdracht	G&O		
Ontwerp	Anna Khodyreva	Datum	21 maart 2025
Getekend	D. Stumbraite	Revisie	01 july 2025
Projectnr.	<projectnummer>	Schaal	A0 => 1:1000
Bestand	EHZ plankaart stedenbwk plan.dgn		
Model	07 plot plankaart definitief		
IPS bestand	<padnaam\plotbestandsnaam>		

PW documentnummer: PW-DOCUMENTNAME