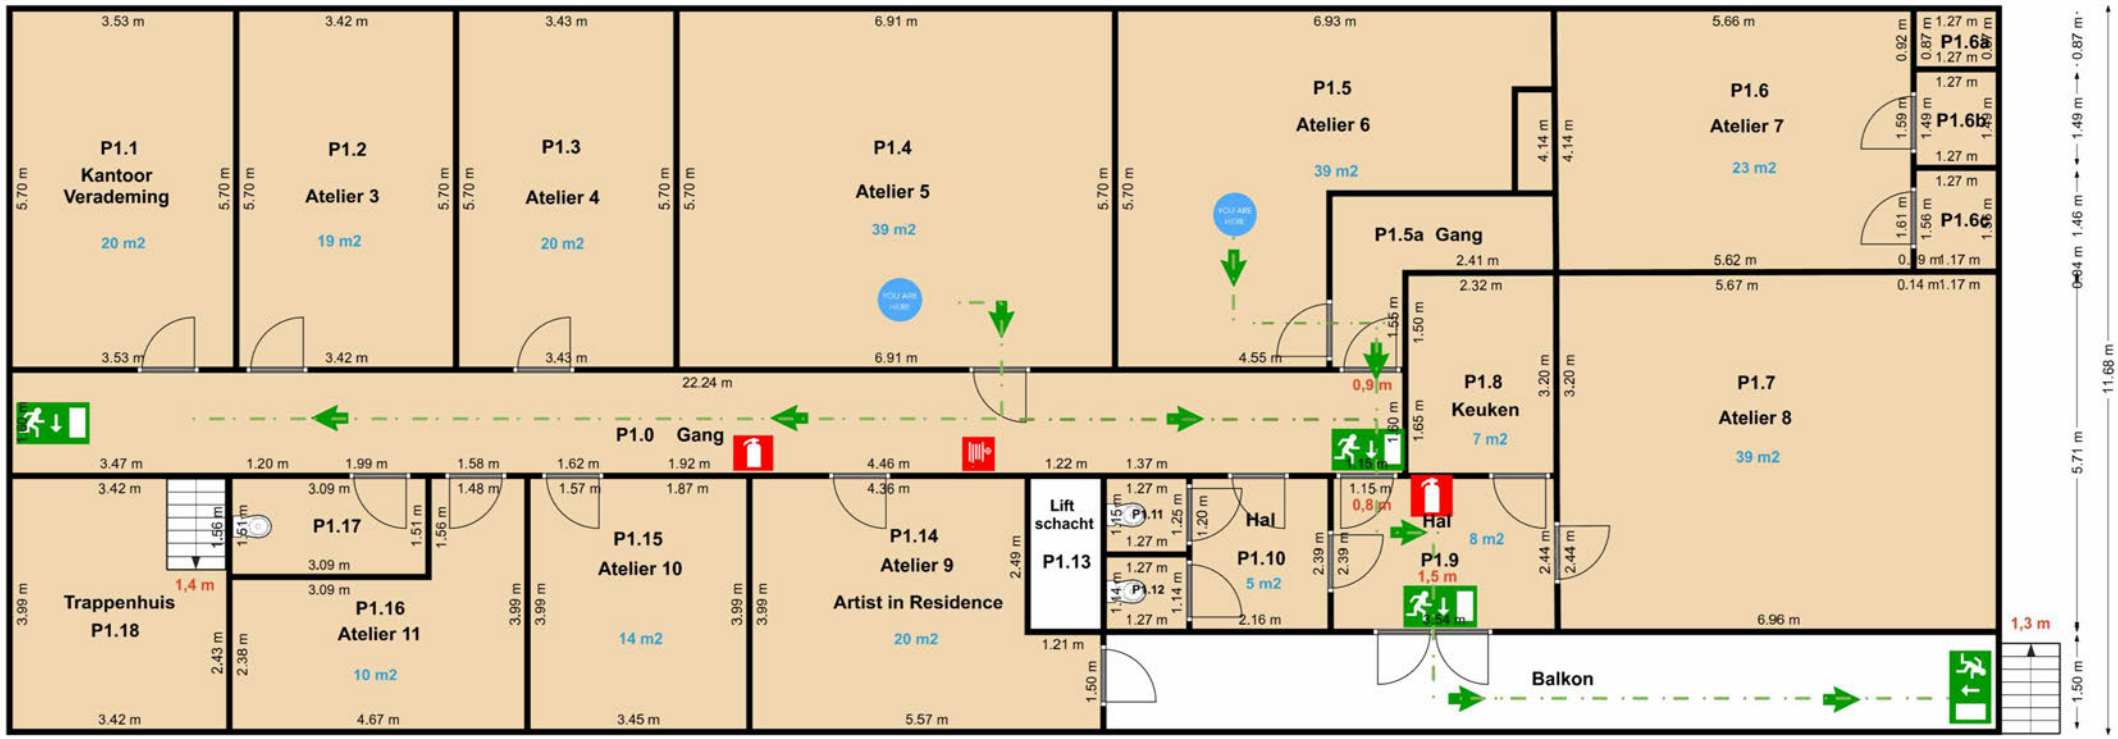

Legenda

- Nooduitgang
- Brandblusser
- Brandhaspel
- Vluchtroute

Poortgebouw: 1st Floor
New Situation
Date: 28-06-2022

Vereniging de Verademing
G.J. Scheurleerweg 212
1027 BA Amsterdam