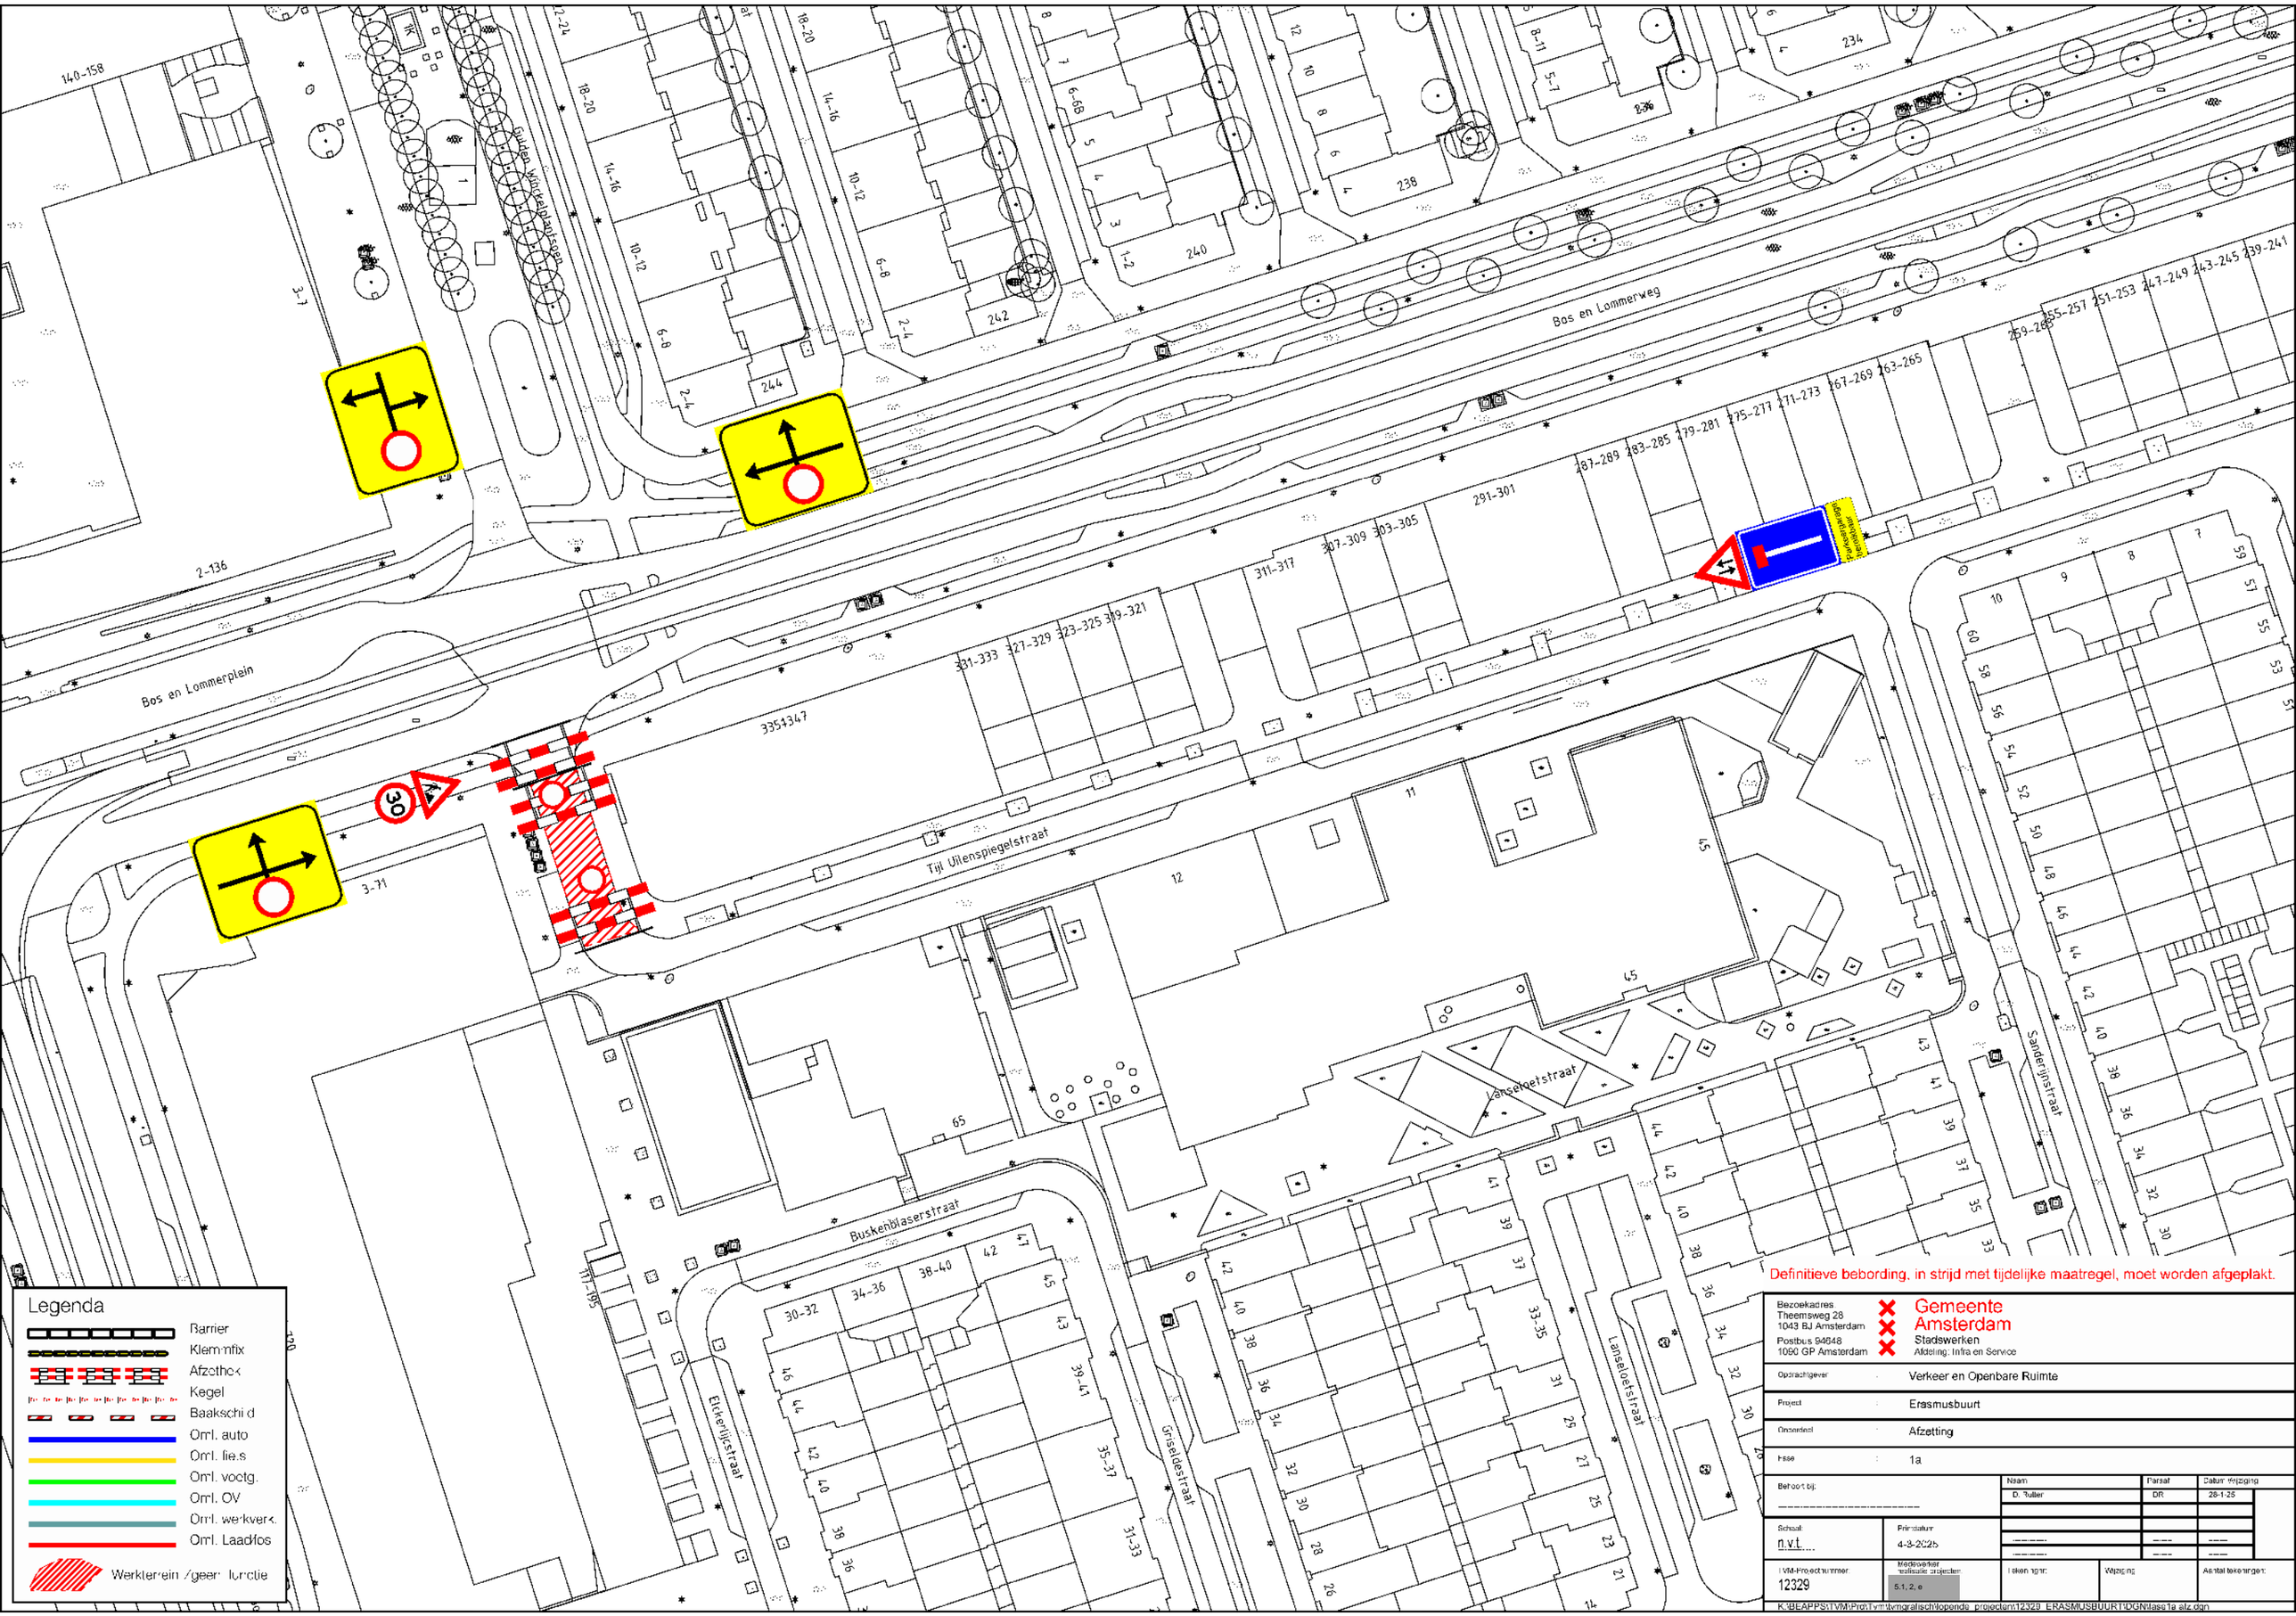

Definitieve bebording, in strijd met tijdelijke maatregel, moet worden afgeplakt.

Bezoekadres: Theemsweg 28, 1043 BJ Amsterdam; Postbus 94648, 1090 GP Amsterdam	Gemeente Amsterdam, Stadswerken, Afdeling: Infra en Service
Opdrachtgever	Verkeer en Openbare Ruimte
Project	Erasmusbuurt
Onderdeel	Afzetting
Fase	1a
Behoort bij:	
Schaal: n.v.t.	Primdatum: 4-3-2025
TVM-Projectnummer: 12329	Medewerker realisatie projecten: 5.1, 2, e

Naam	Paraat	Datum Wijziging
D. Rutter	DR	28-1-25

Tekeningnr:	Wijziging	Aantal tekeningen:

K:\BEAPPS\TVM\Prd\Tvm\tvmgrafisch\lopende_projecten\12329_ERASMUSBUURT\DGN\lase1a afz.dgn

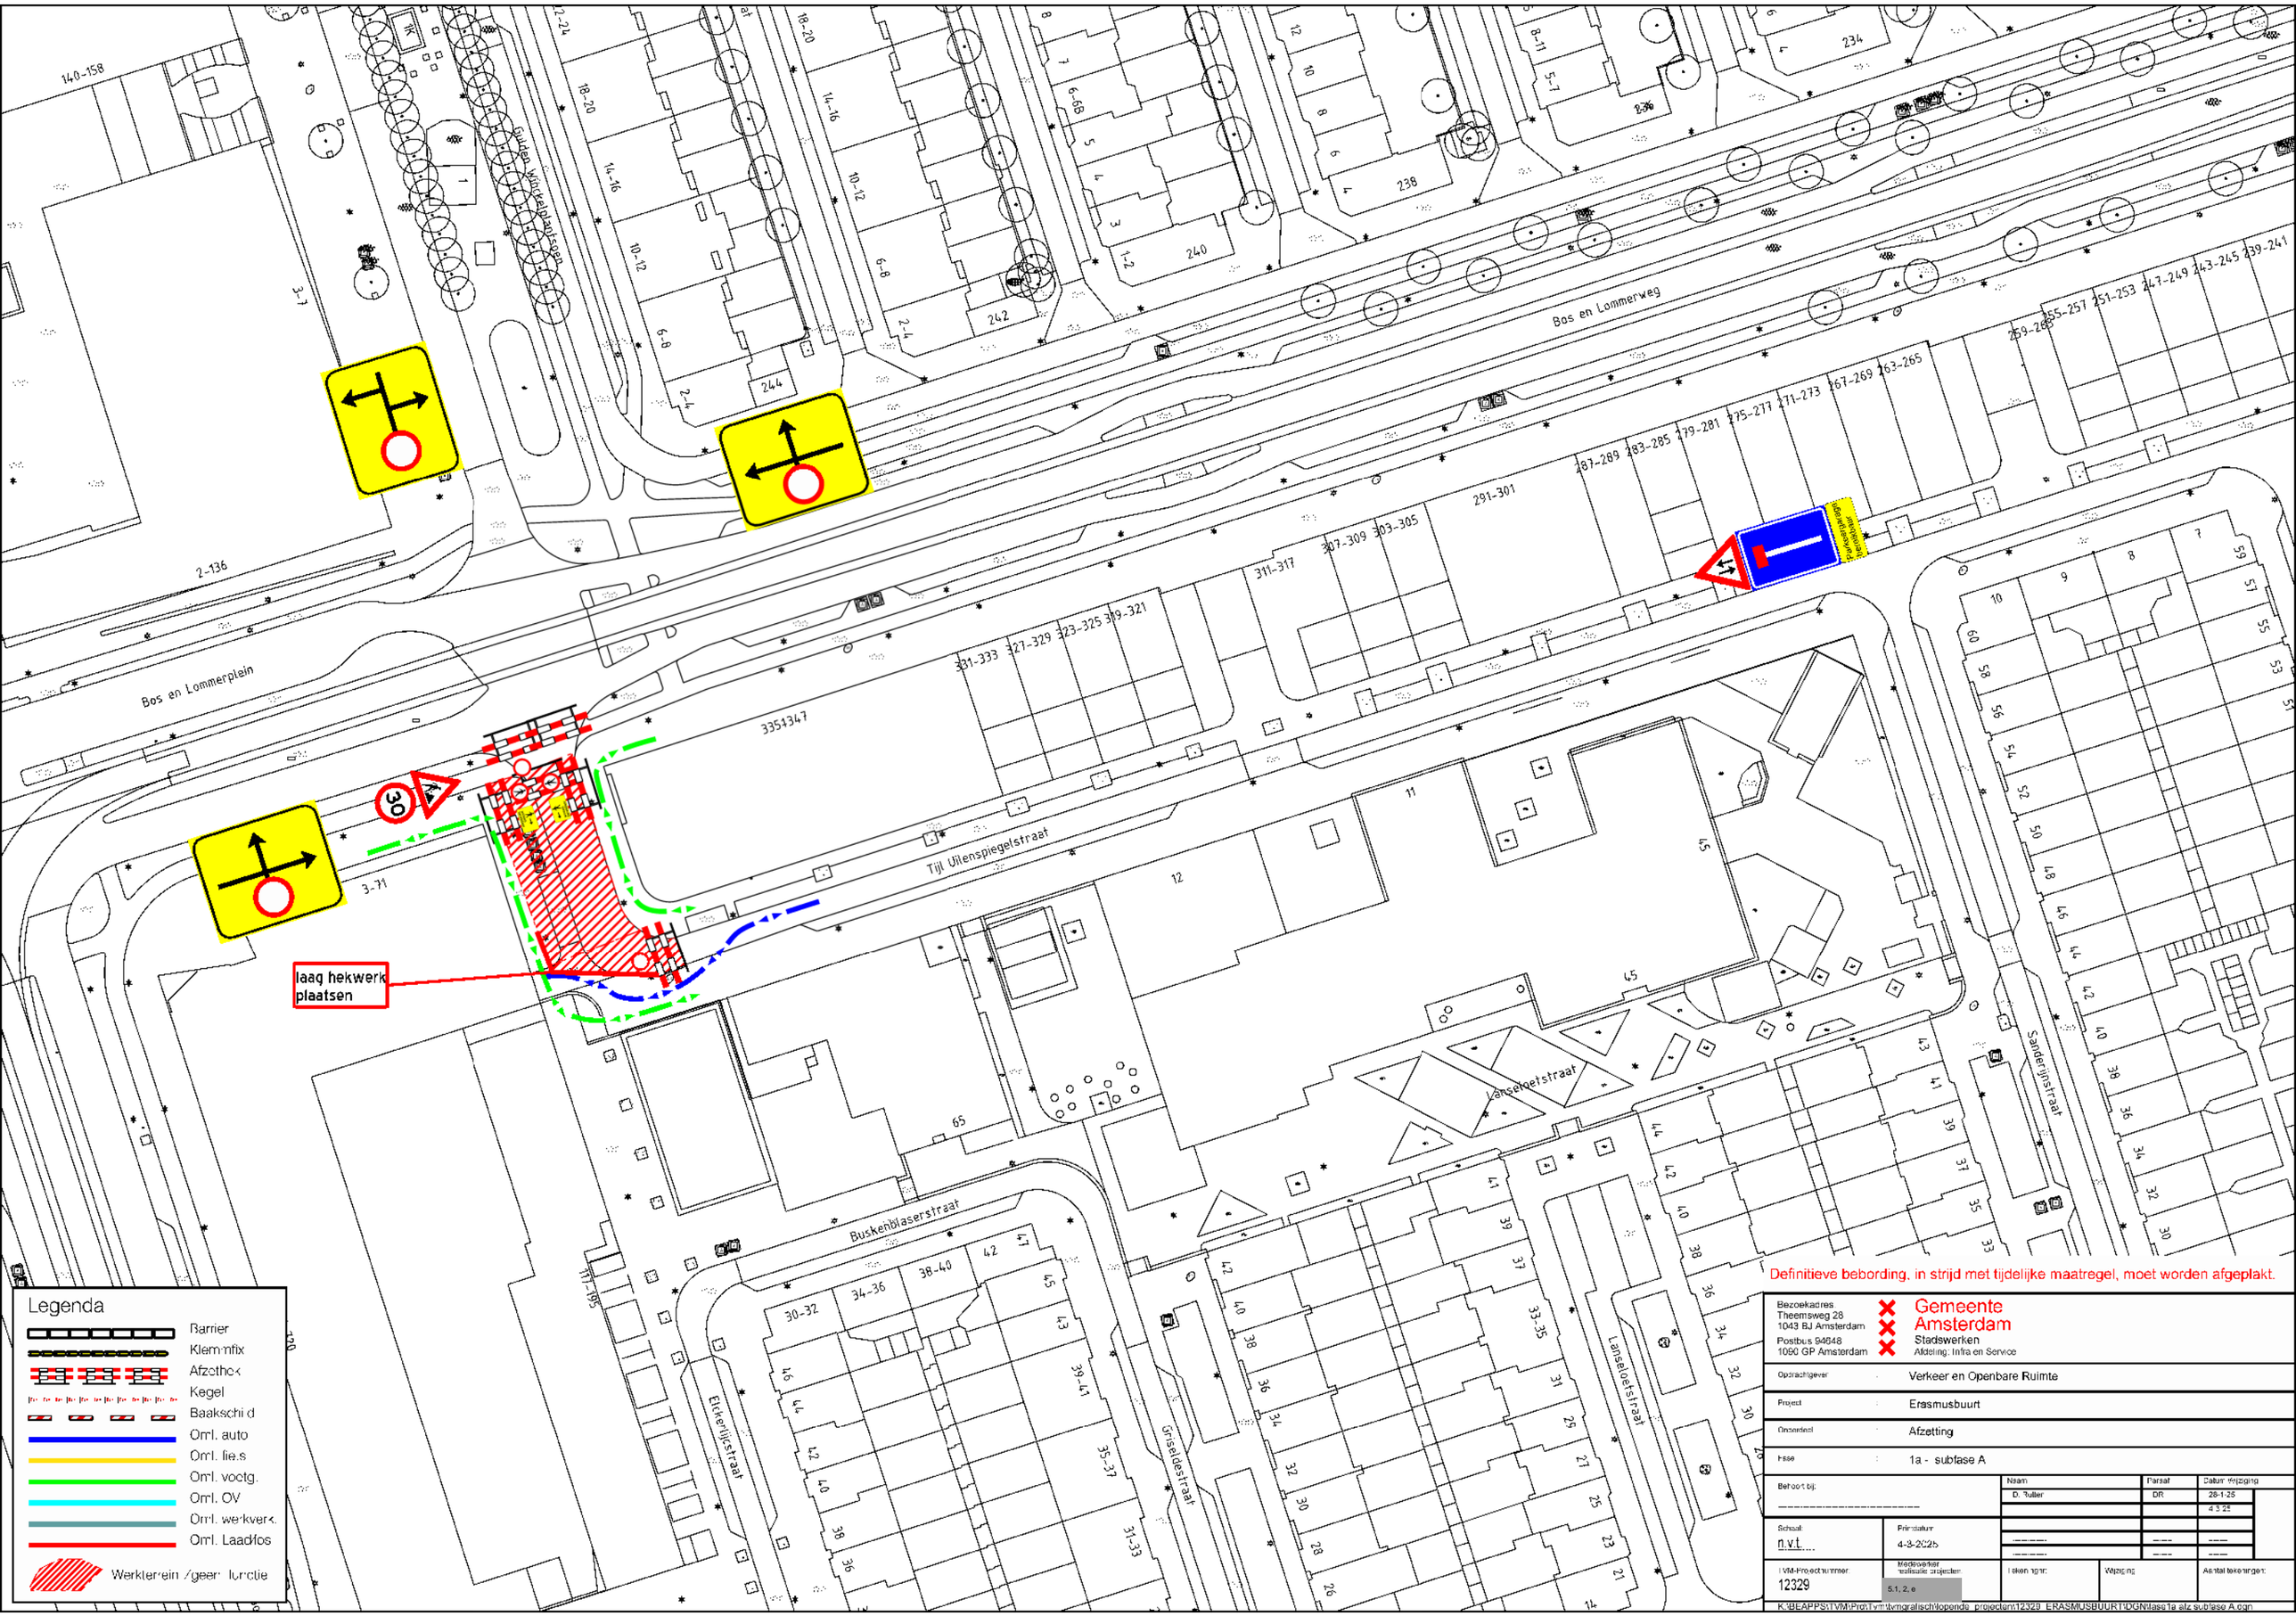

Definitieve bebording, in strijd met tijdelijke maatregel, moet worden afgeplakt.

Bezoekadres: Theemsweg 28, 1043 BJ Amsterdam; Postbus 94648, 1090 GP Amsterdam	Gemeente Amsterdam, Stadswerken, Afdeling: Infra en Service
Opdrachtgever	Verkeer en Openbare Ruimte
Project	Erasmusbuurt
Onderdeel	Afzetting
Fase	1a - subfase A
Behoort bij:	
Schaal: n.v.t.	Printdatum: 4-3-2025
TVM-Projectnummer: 12329	Medewerker realisatie projecten: 5.1, 2, e
Naam: D. Rutter	Paraaf: DR
Datum Wijziging: 28-1-25, 4-3-25	
Tekeningnr:	Wijziging:
Aantal tekeningen:	

K:\BEAPPS\TVM\Pro\Tvm\tvmgrafisch\lopende_projecten\12329_ERASMUSBUURT\DGN\fase1a alz subfase A.dgn

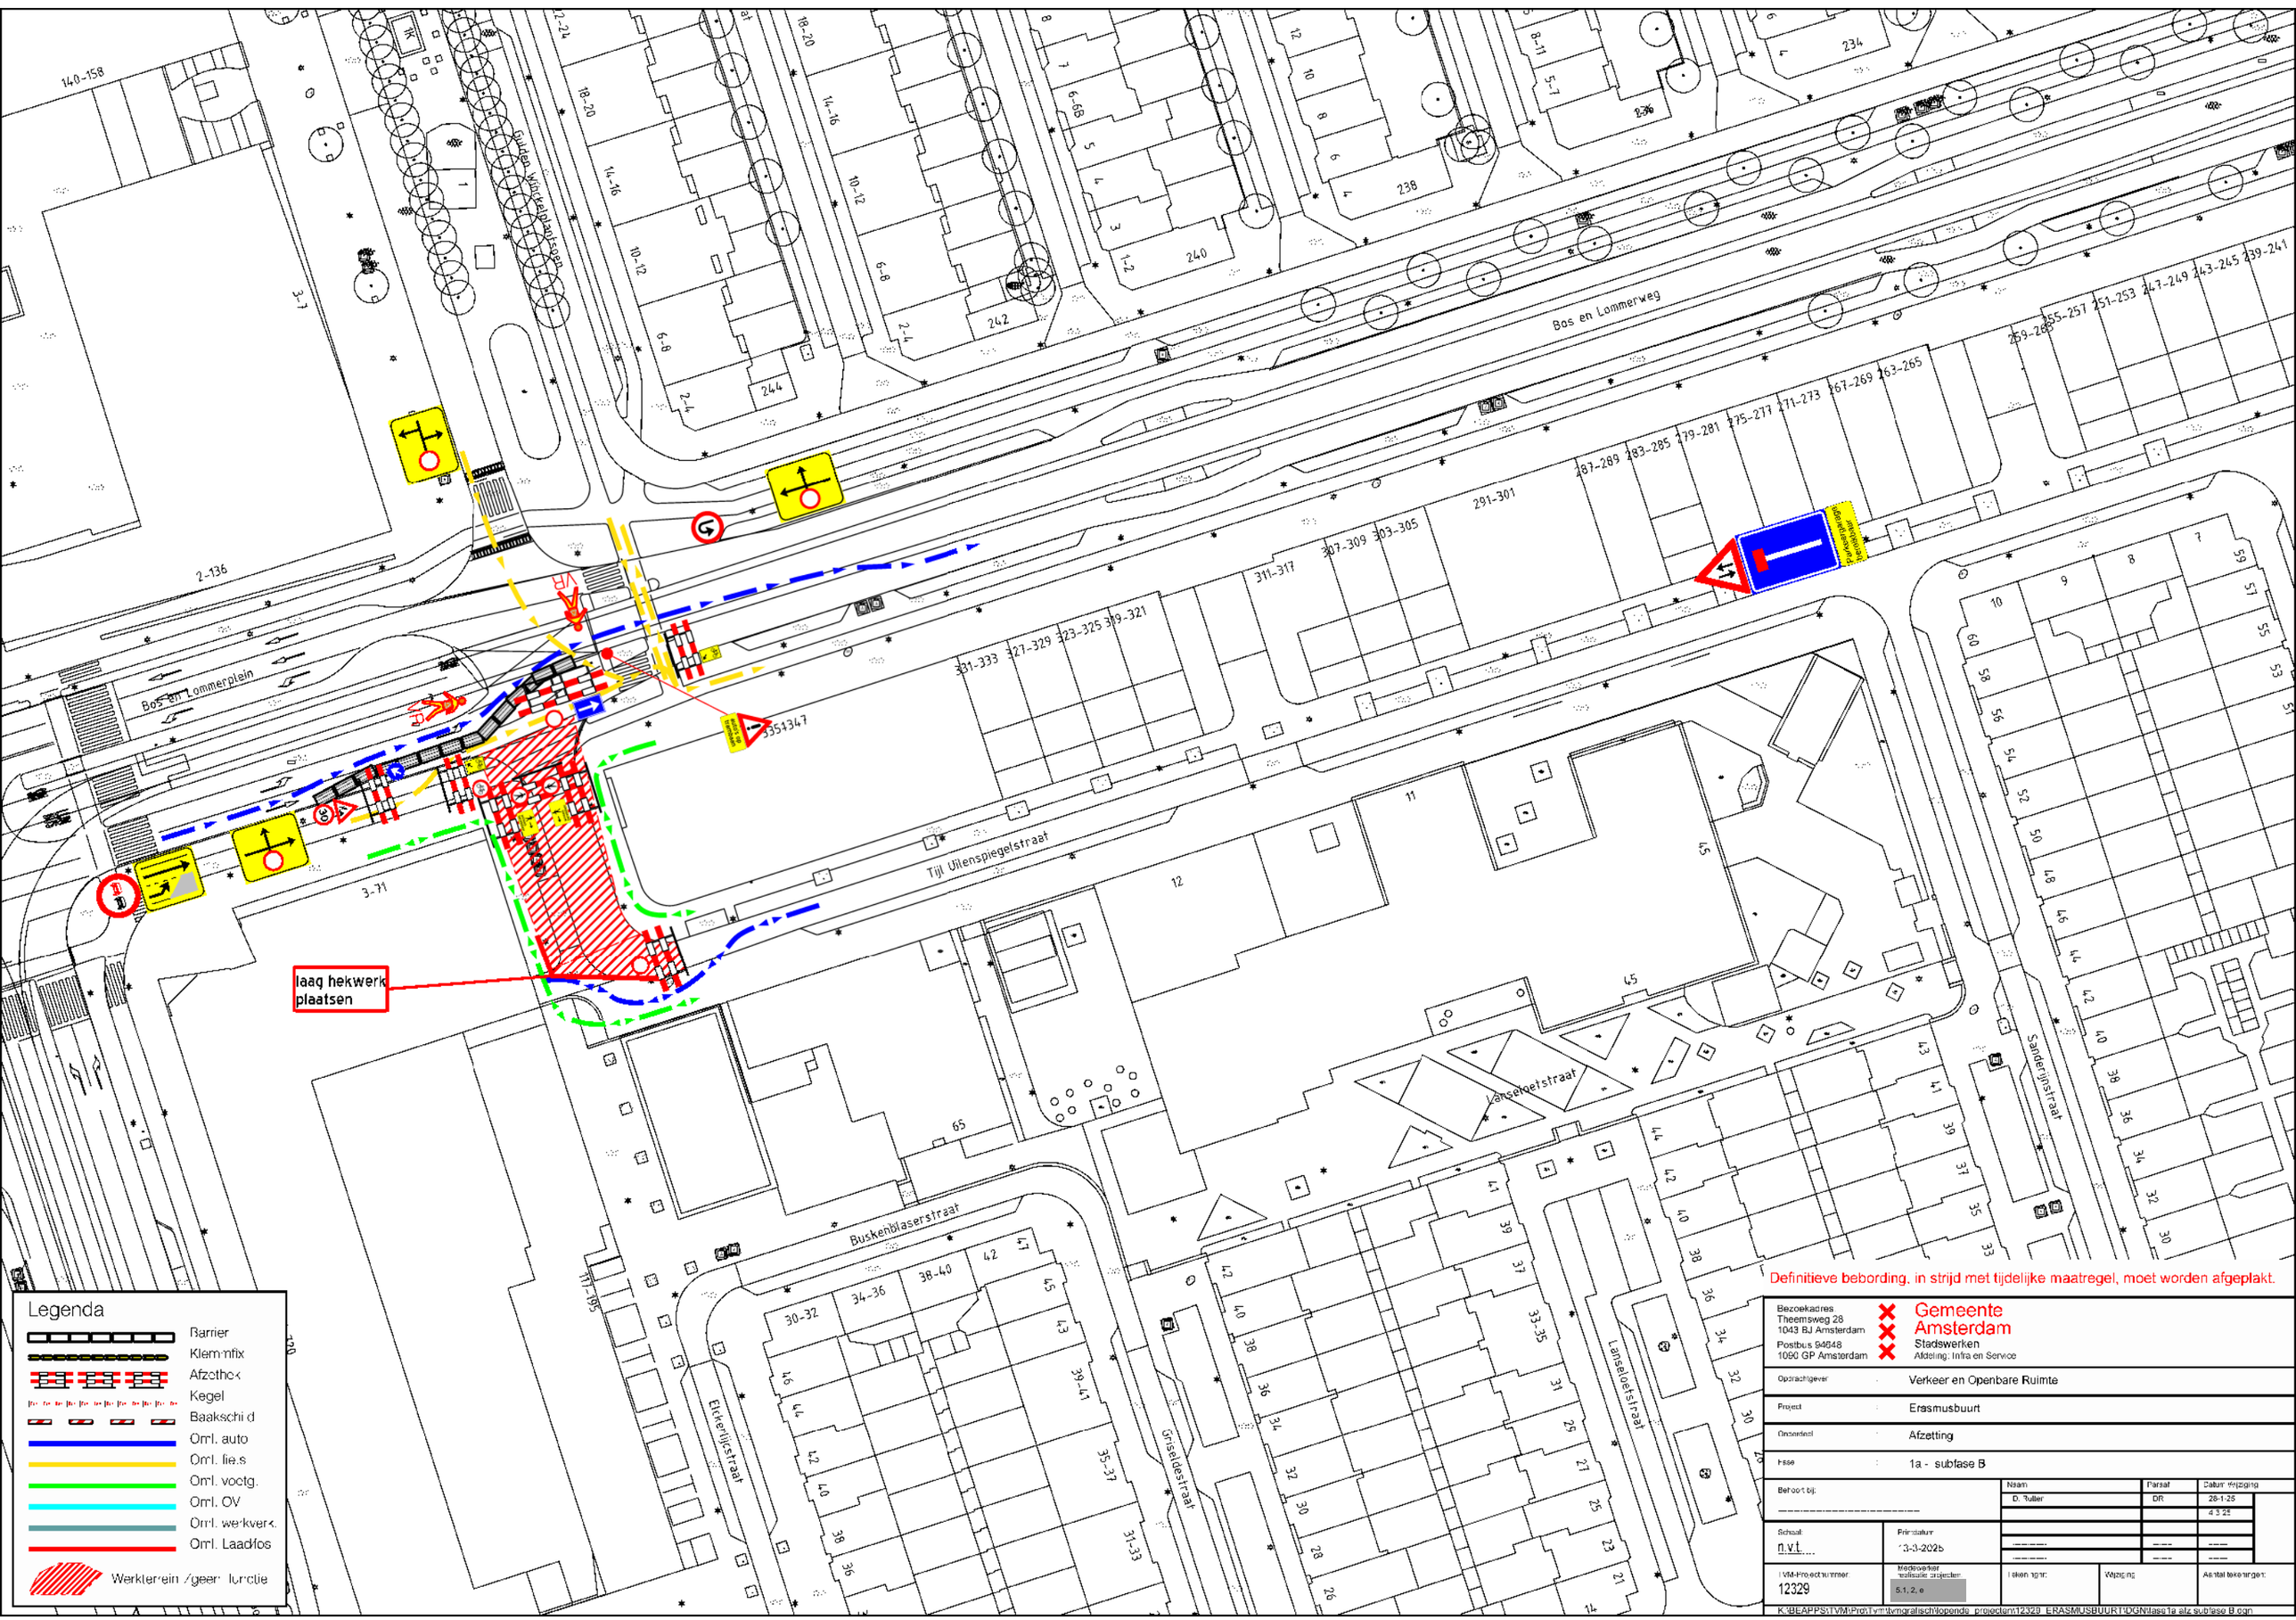

Definitieve bebording, in strijd met tijdelijke maatregel, moet worden afgeplakt.

Bezoekadres: Theemsweg 28, 1043 BJ Amsterdam; Postbus 94648, 1090 GP Amsterdam	Gemeente Amsterdam, Stadswerken, Afdeling: Infra en Service
Opdrachtgever	Verkeer en Openbare Ruimte
Project	Erasmusbuurt
Onderdeel	Afzetting
Fase	1a - subfase B
Behoort bij:	
Naam	D. Rutter
Paraaf	DR
Datum Wijziging	28-1-25 / 4-3-25
Schaal	n.v.t.
Primdatum	13-3-2025
TVM-Projectnummer	12329
Medewerker realisatie projecten	5.1, 2, e
Tekeningnr.	
Wijziging	
Aantal tekeningen	

K:\BEAPPS\TVM\Pro\Tvm\tvmgrafisch\lopende_projecten\12329_ERASMUSBUURT\DGN\fase1a alz subfase B.dgn

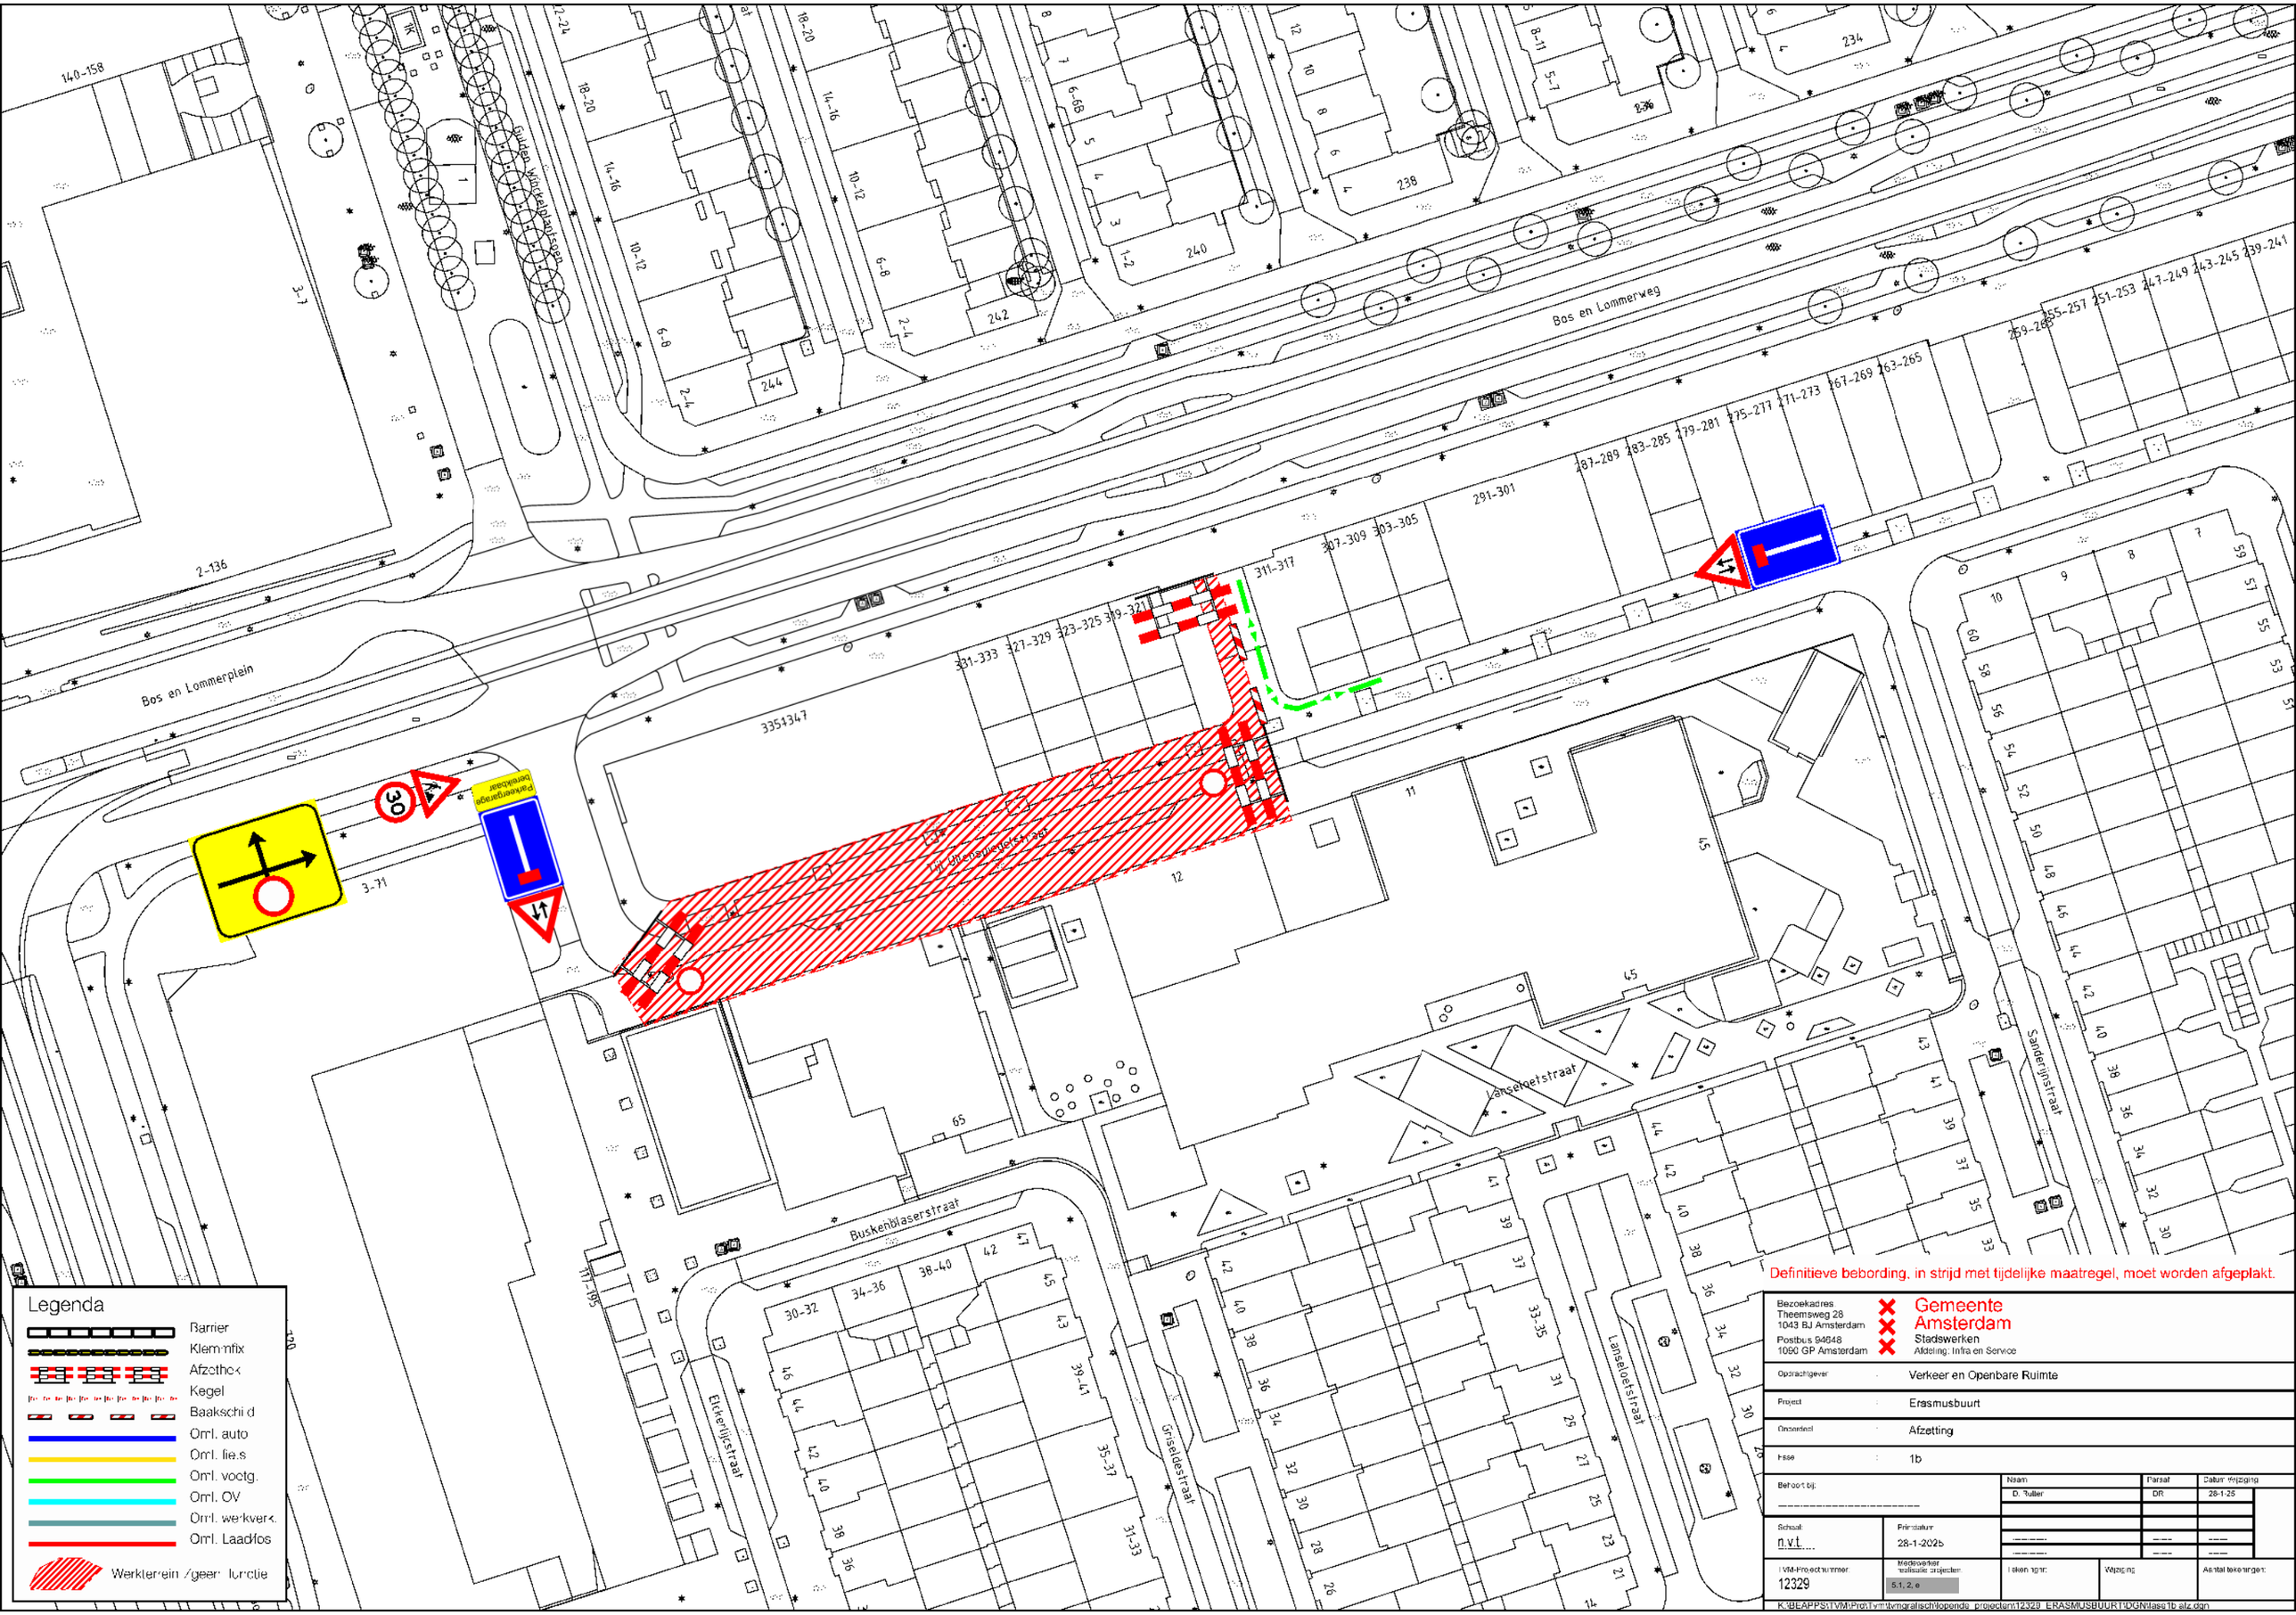

Definitieve bebording, in strijd met tijdelijke maatregel, moet worden afgeplakt.

Bezoekadres: Theemsweg 28, 1043 BJ Amsterdam; Postbus 94648, 1090 GP Amsterdam	Gemeente Amsterdam, Stadswerken, Afdeling: Infra en Service
Opdrachtgever	Verkeer en Openbare Ruimte
Project	Erasmusbuurt
Onderdeel	Afzetting
Fase	1b
Behoort bij:	
Schaal: n.v.t.	Primdatum: 28-1-2025
TVM-Projectnummer: 12329	Medewerker realisatie projecten: 5.1, 2, e

Naam	Parsaf	Datum Wijziging
D. Rutter	DR	28-1-25

Tekeningnr: | Wijziging: | Aantal tekeningen:

K:\BEAPPS\TVM\Prd\Tvm\tvmgrafisch\lopende_projecten\12329_ERASMUSBUURT\DGN\fase1b alz.dgn

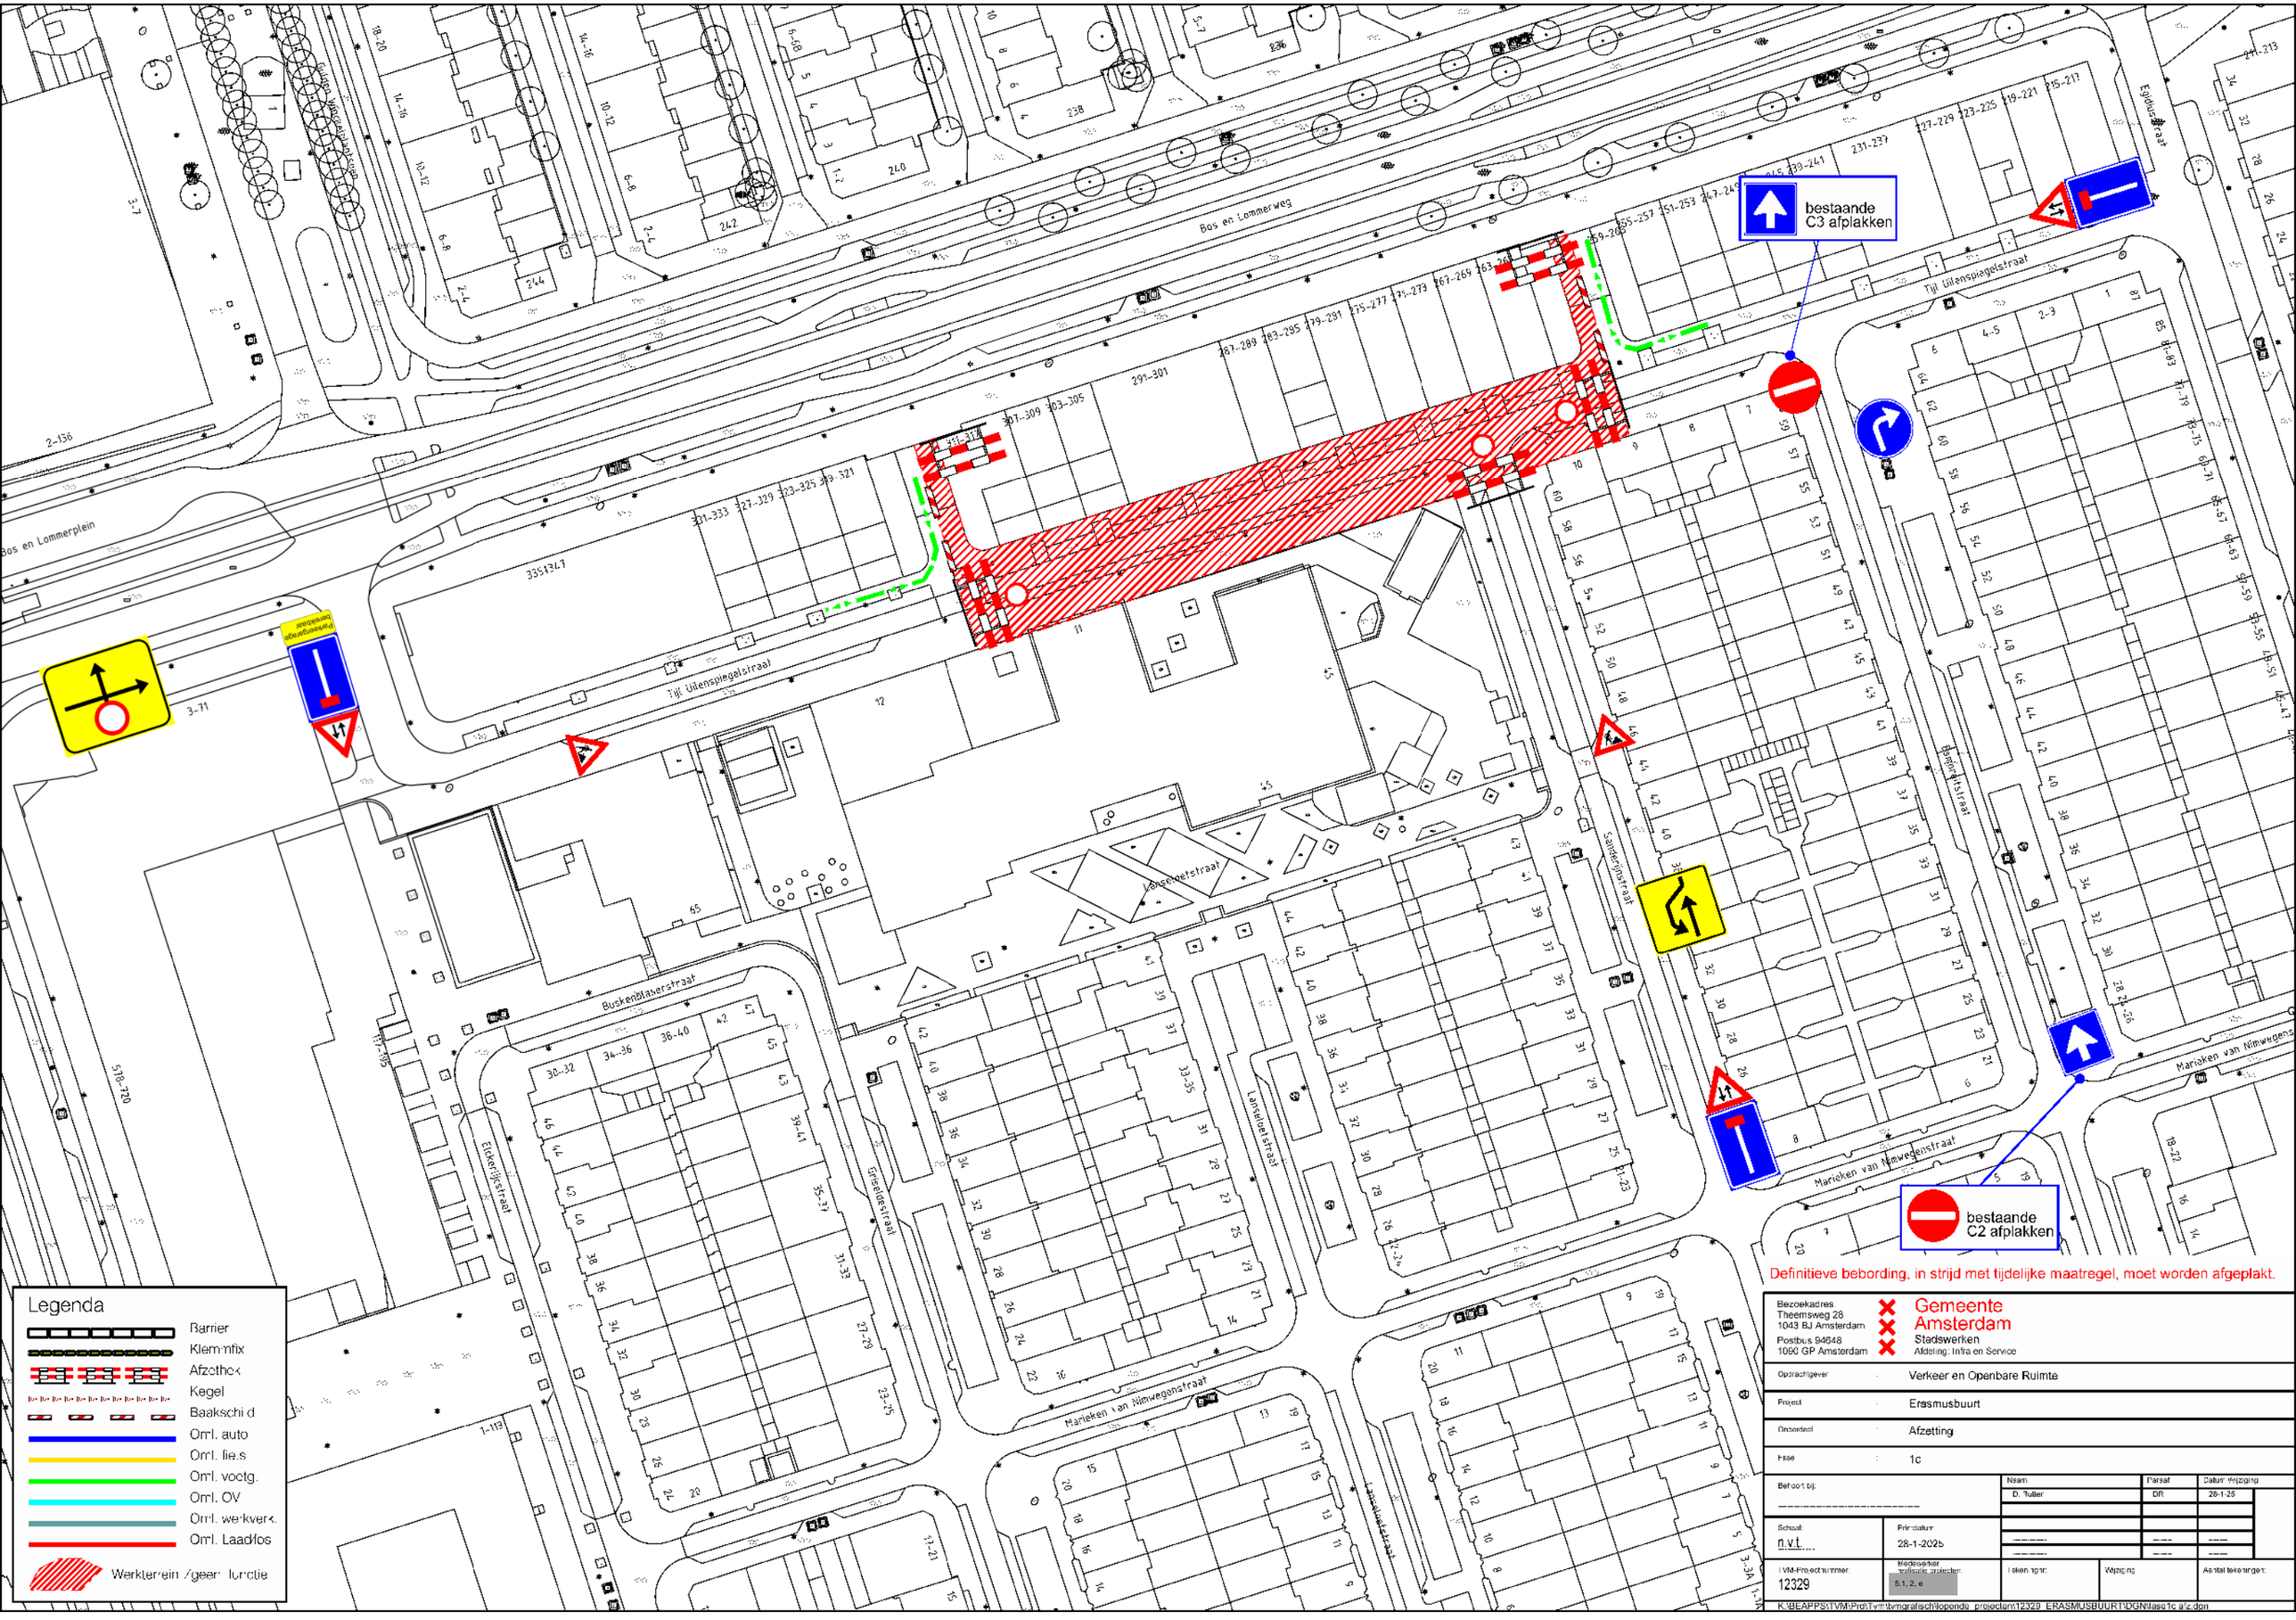

Definitieve bebording, in strijd met tijdelijke maatregel, moet worden afgeplakt.

Bezoekadres: Theemsweg 28, 1043 BJ Amsterdam; Postbus 94648, 1090 GP Amsterdam	Gemeente Amsterdam, Stadswerken, Afdeling: Infra en Service
Opdrachtgever	Verkeer en Openbare Ruimte
Project	Erasmusbuurt
Onderdeel	Afzetting
Fase	1c
Behoort bij:	
Schaal: n.v.t.	Primdatum: 28-1-2025
TVM-Projectnummer: 12329	Medewerker realisatie projecten: 5.1, 2, e
Naam: D. Rutter	Paraaf: DR
Datum Wijziging: 28-1-25	
Tekeningnr:	Wijziging:
Aantal tekeningen:	

K:\BEAPPS\TVM\Prd\Tvm\tvmgrafisch\lopende_projecten\12329_ERASMUSBUURT\DGN\fase1c afz.dgn

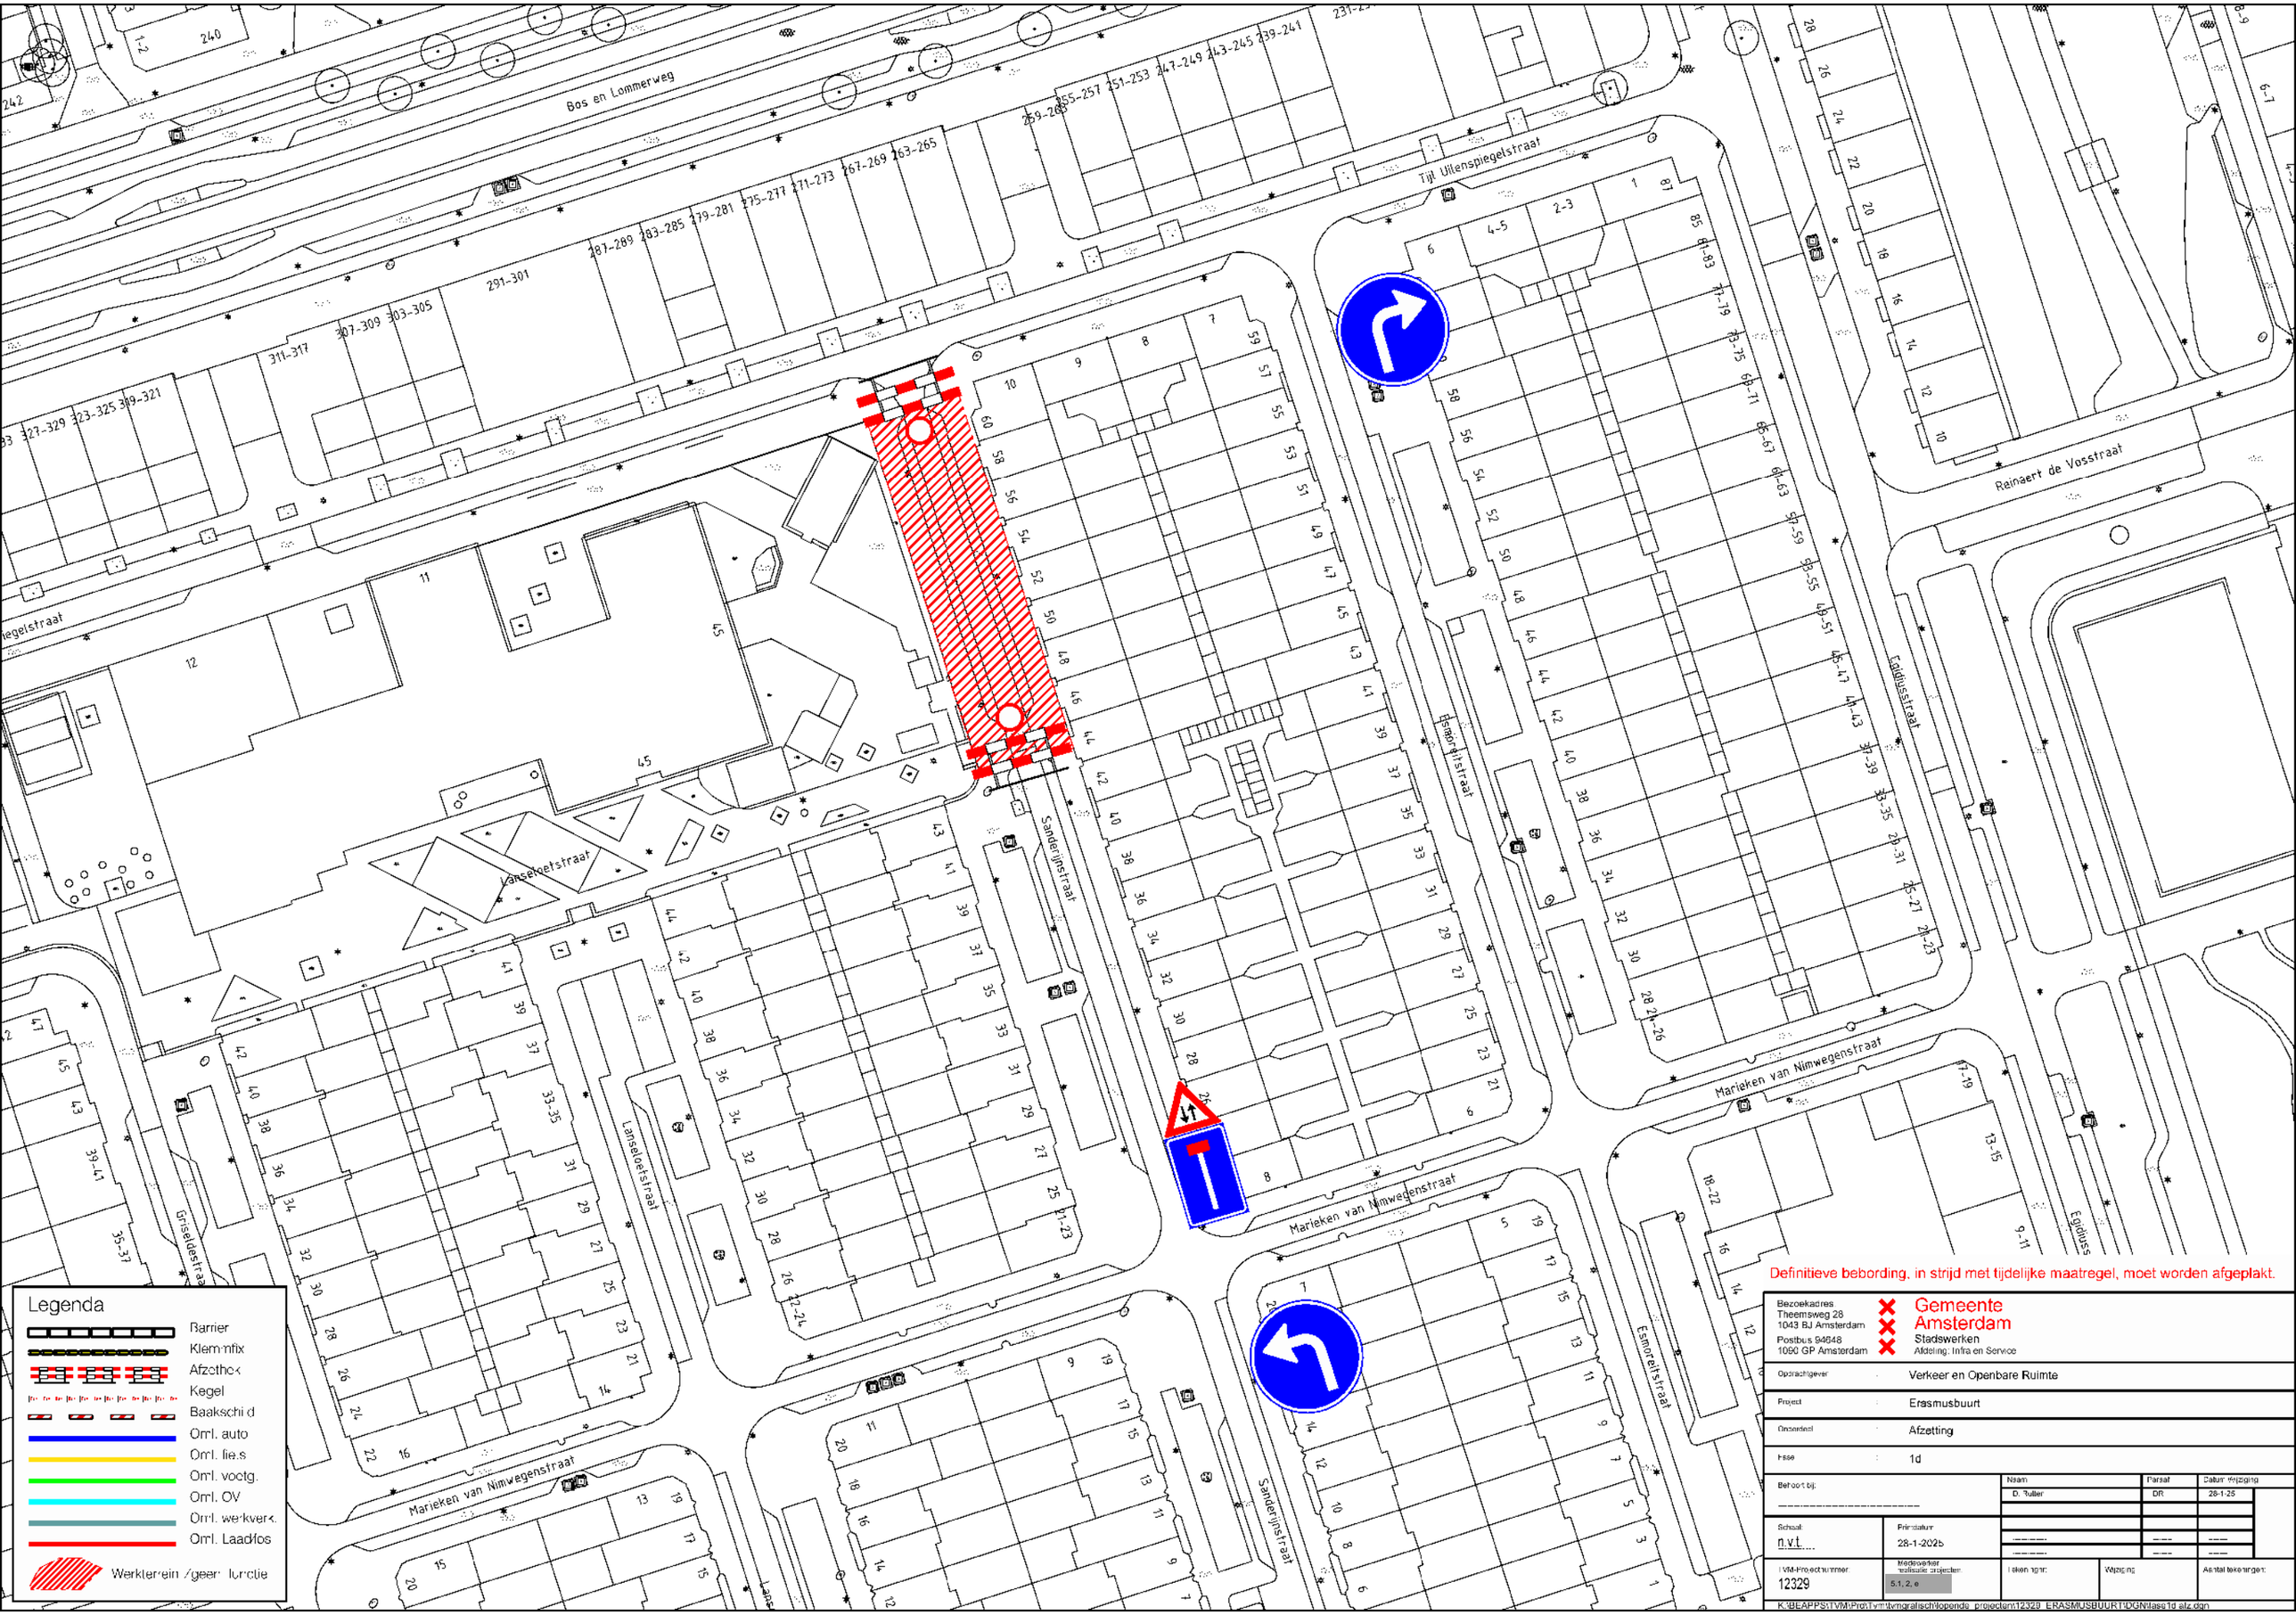

Definitieve bebording, in strijd met tijdelijke maatregel, moet worden afgeplakt.

Bezoekadres: Theemsweg 28, 1043 BJ Amsterdam; Postbus 94648, 1090 GP Amsterdam	Gemeente Amsterdam, Stadswerken, Afdeling: Infra en Service	
Opdrachtgever	Verkeer en Openbare Ruimte	
Project	Erasmusbuurt	
Onderdeel	Afzetting	
Fase	1d	
Behoort bij:	Naam: D. Rutter	Paraat: DR; Datum Wijziging: 28-1-25
Schaal: n.v.t.	Primdatum: 28-1-2025	
TVM-Projectnummer: 12329	Medewerker realisatie projecten: 5.1, 2, e	Tekeningnr.: ; Wijziging: ; Aantal tekeningen:

K:\BEAPPS\TVM\Prd\Tvm\tvmgrafisch\lopende_projecten\12329_ERASMUSBUURT\DGN\fase1d afz.dgn

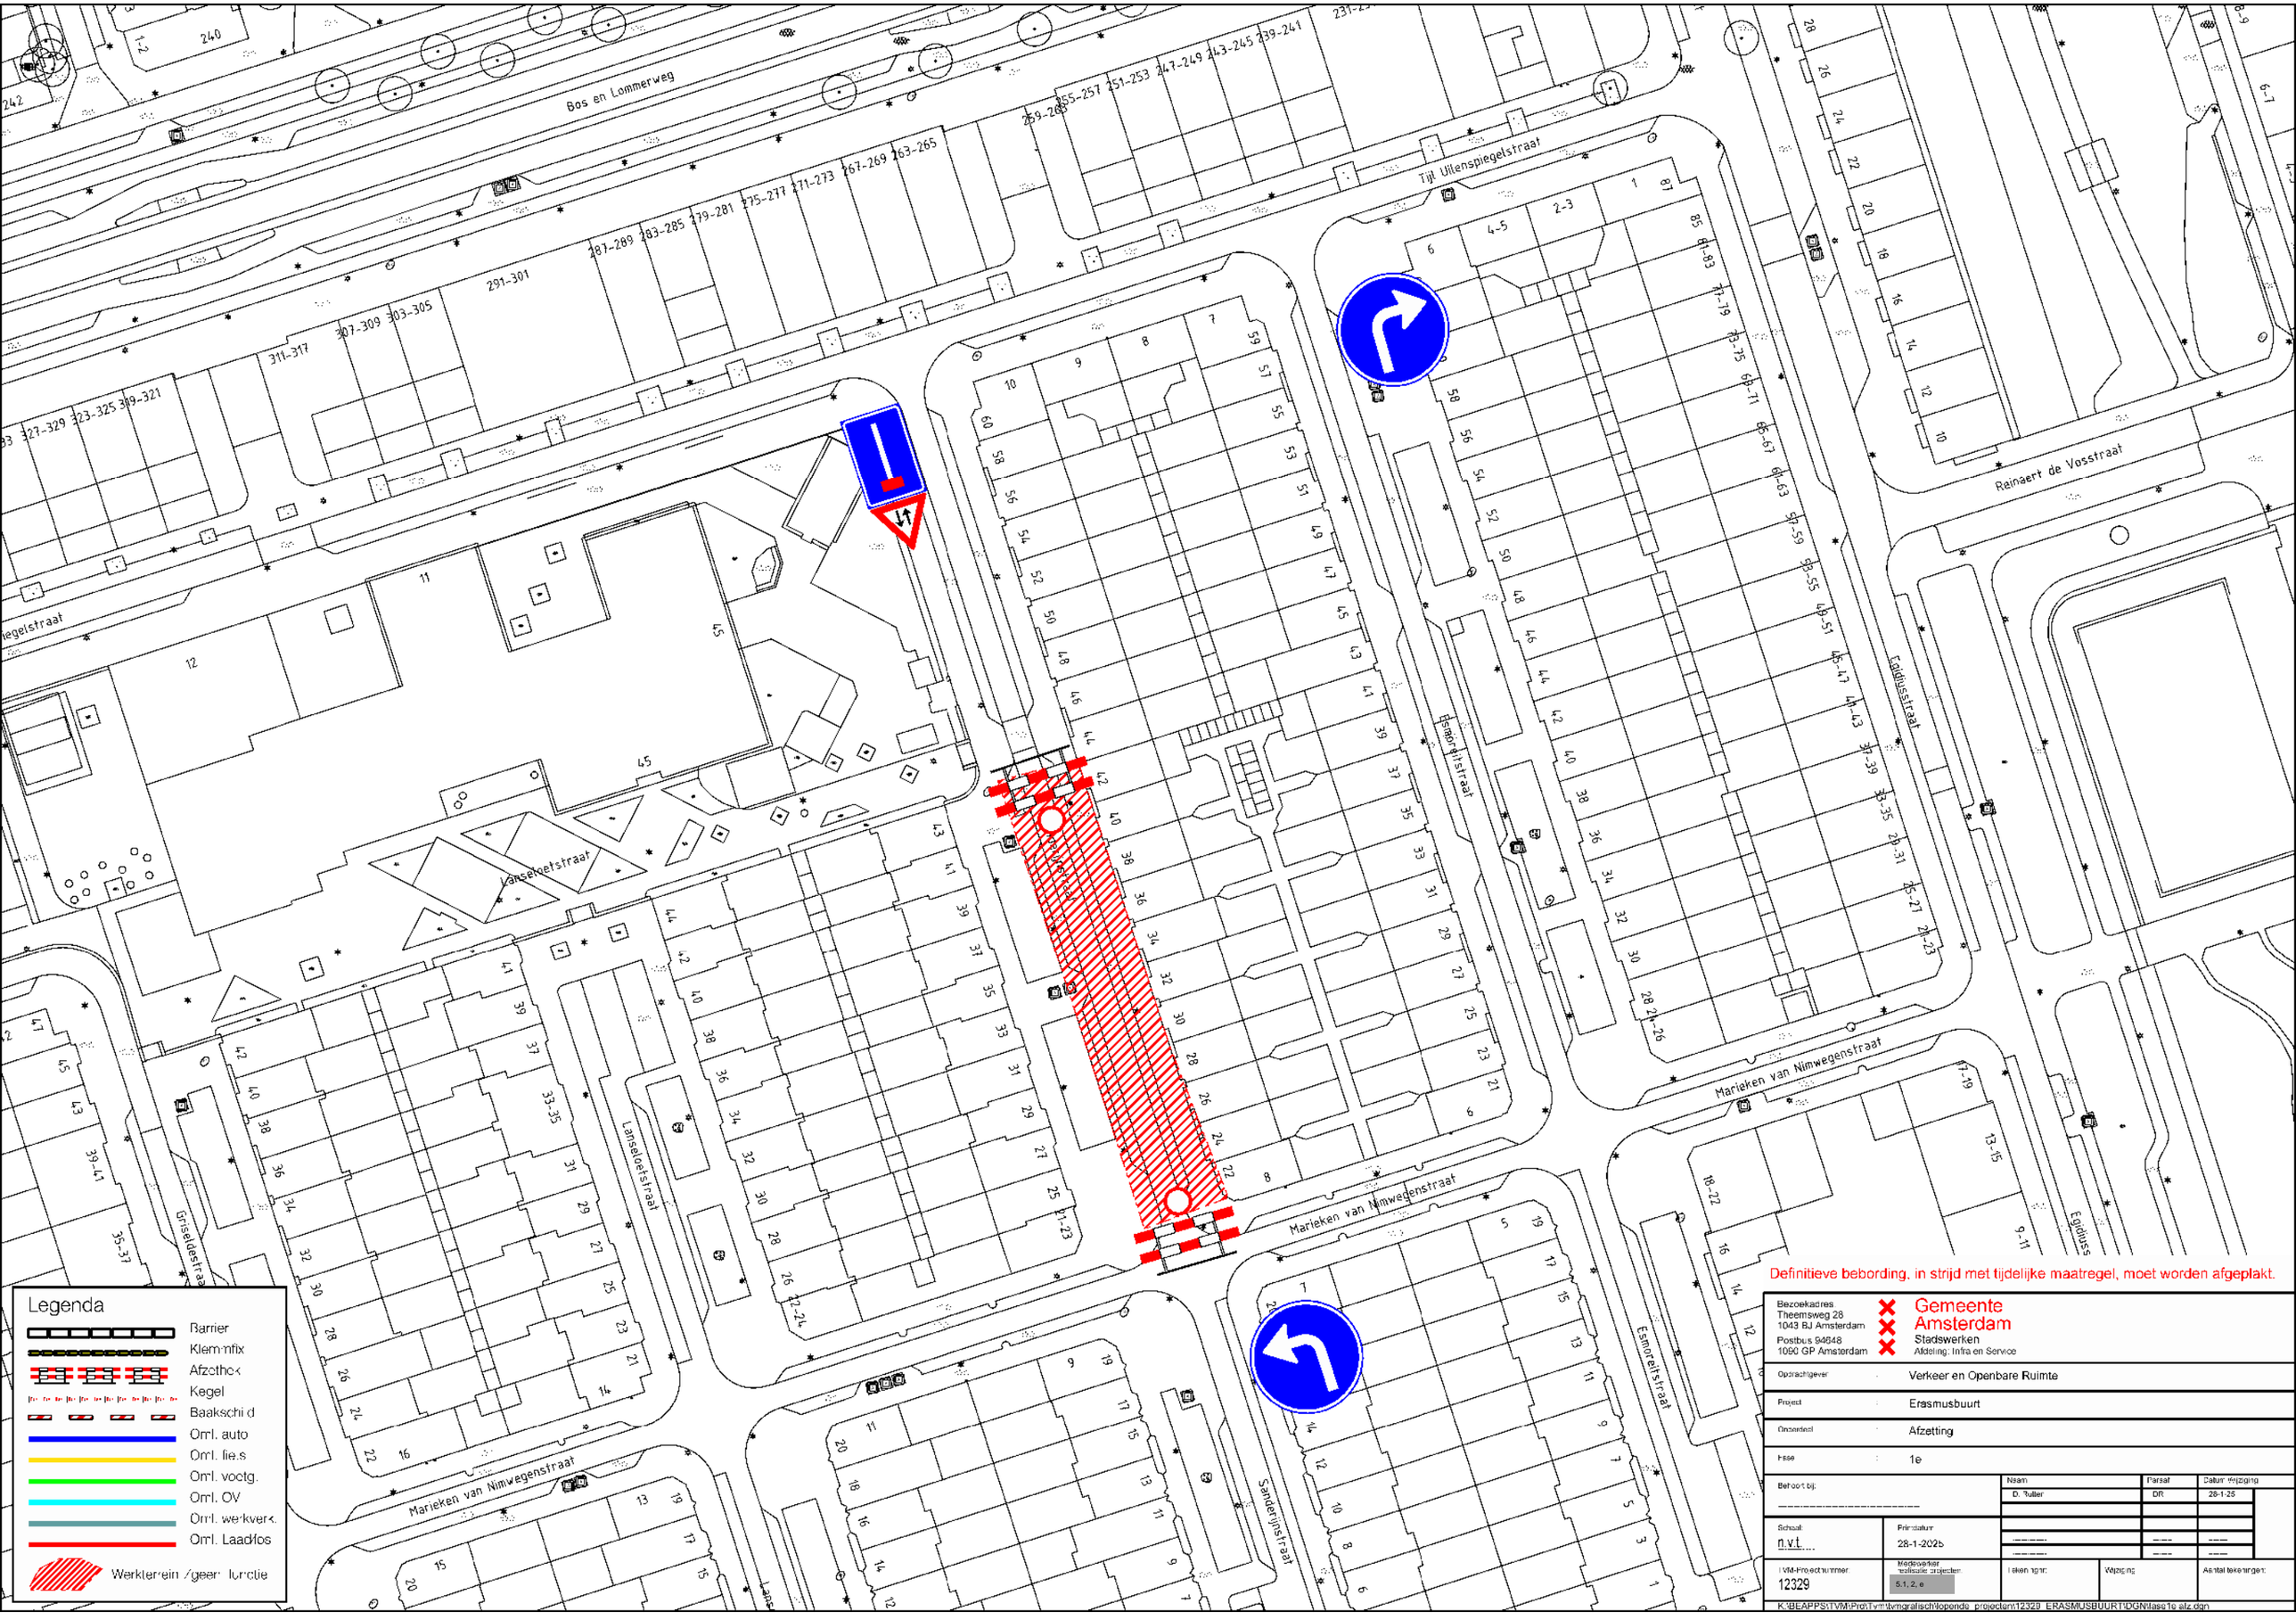

Definitieve bebording, in strijd met tijdelijke maatregel, moet worden afgeplakt.

Bezoekadres: Theemsweg 28, 1043 BJ Amsterdam; Postbus 94648, 1090 GP Amsterdam	Gemeente Amsterdam, Stadswerken, Afdeling: Infra en Service	
Opdrachtgever	Verkeer en Openbare Ruimte	
Project	Erasmusbuurt	
Onderdeel	Afzetting	
Fase	1e	
Behoort bij:	Naam: D. Rutter	Paraaf: DR; Datum Wijziging: 28-1-25
Schaal: n.v.t.	Primdatum: 28-1-2025	
TVM-Projectnummer: 12329	Medewerker realisatie projecten: 5.1, 2, e	Tekeningnr.: ; Wijziging: ; Aantal tekeningen:

K:\BEAPPS\TVM\Prd\Tvm\tvmgrafisch\lopende_projecten\12329_ERASMUSBUURT\DGN\fase1e.alz.dgn

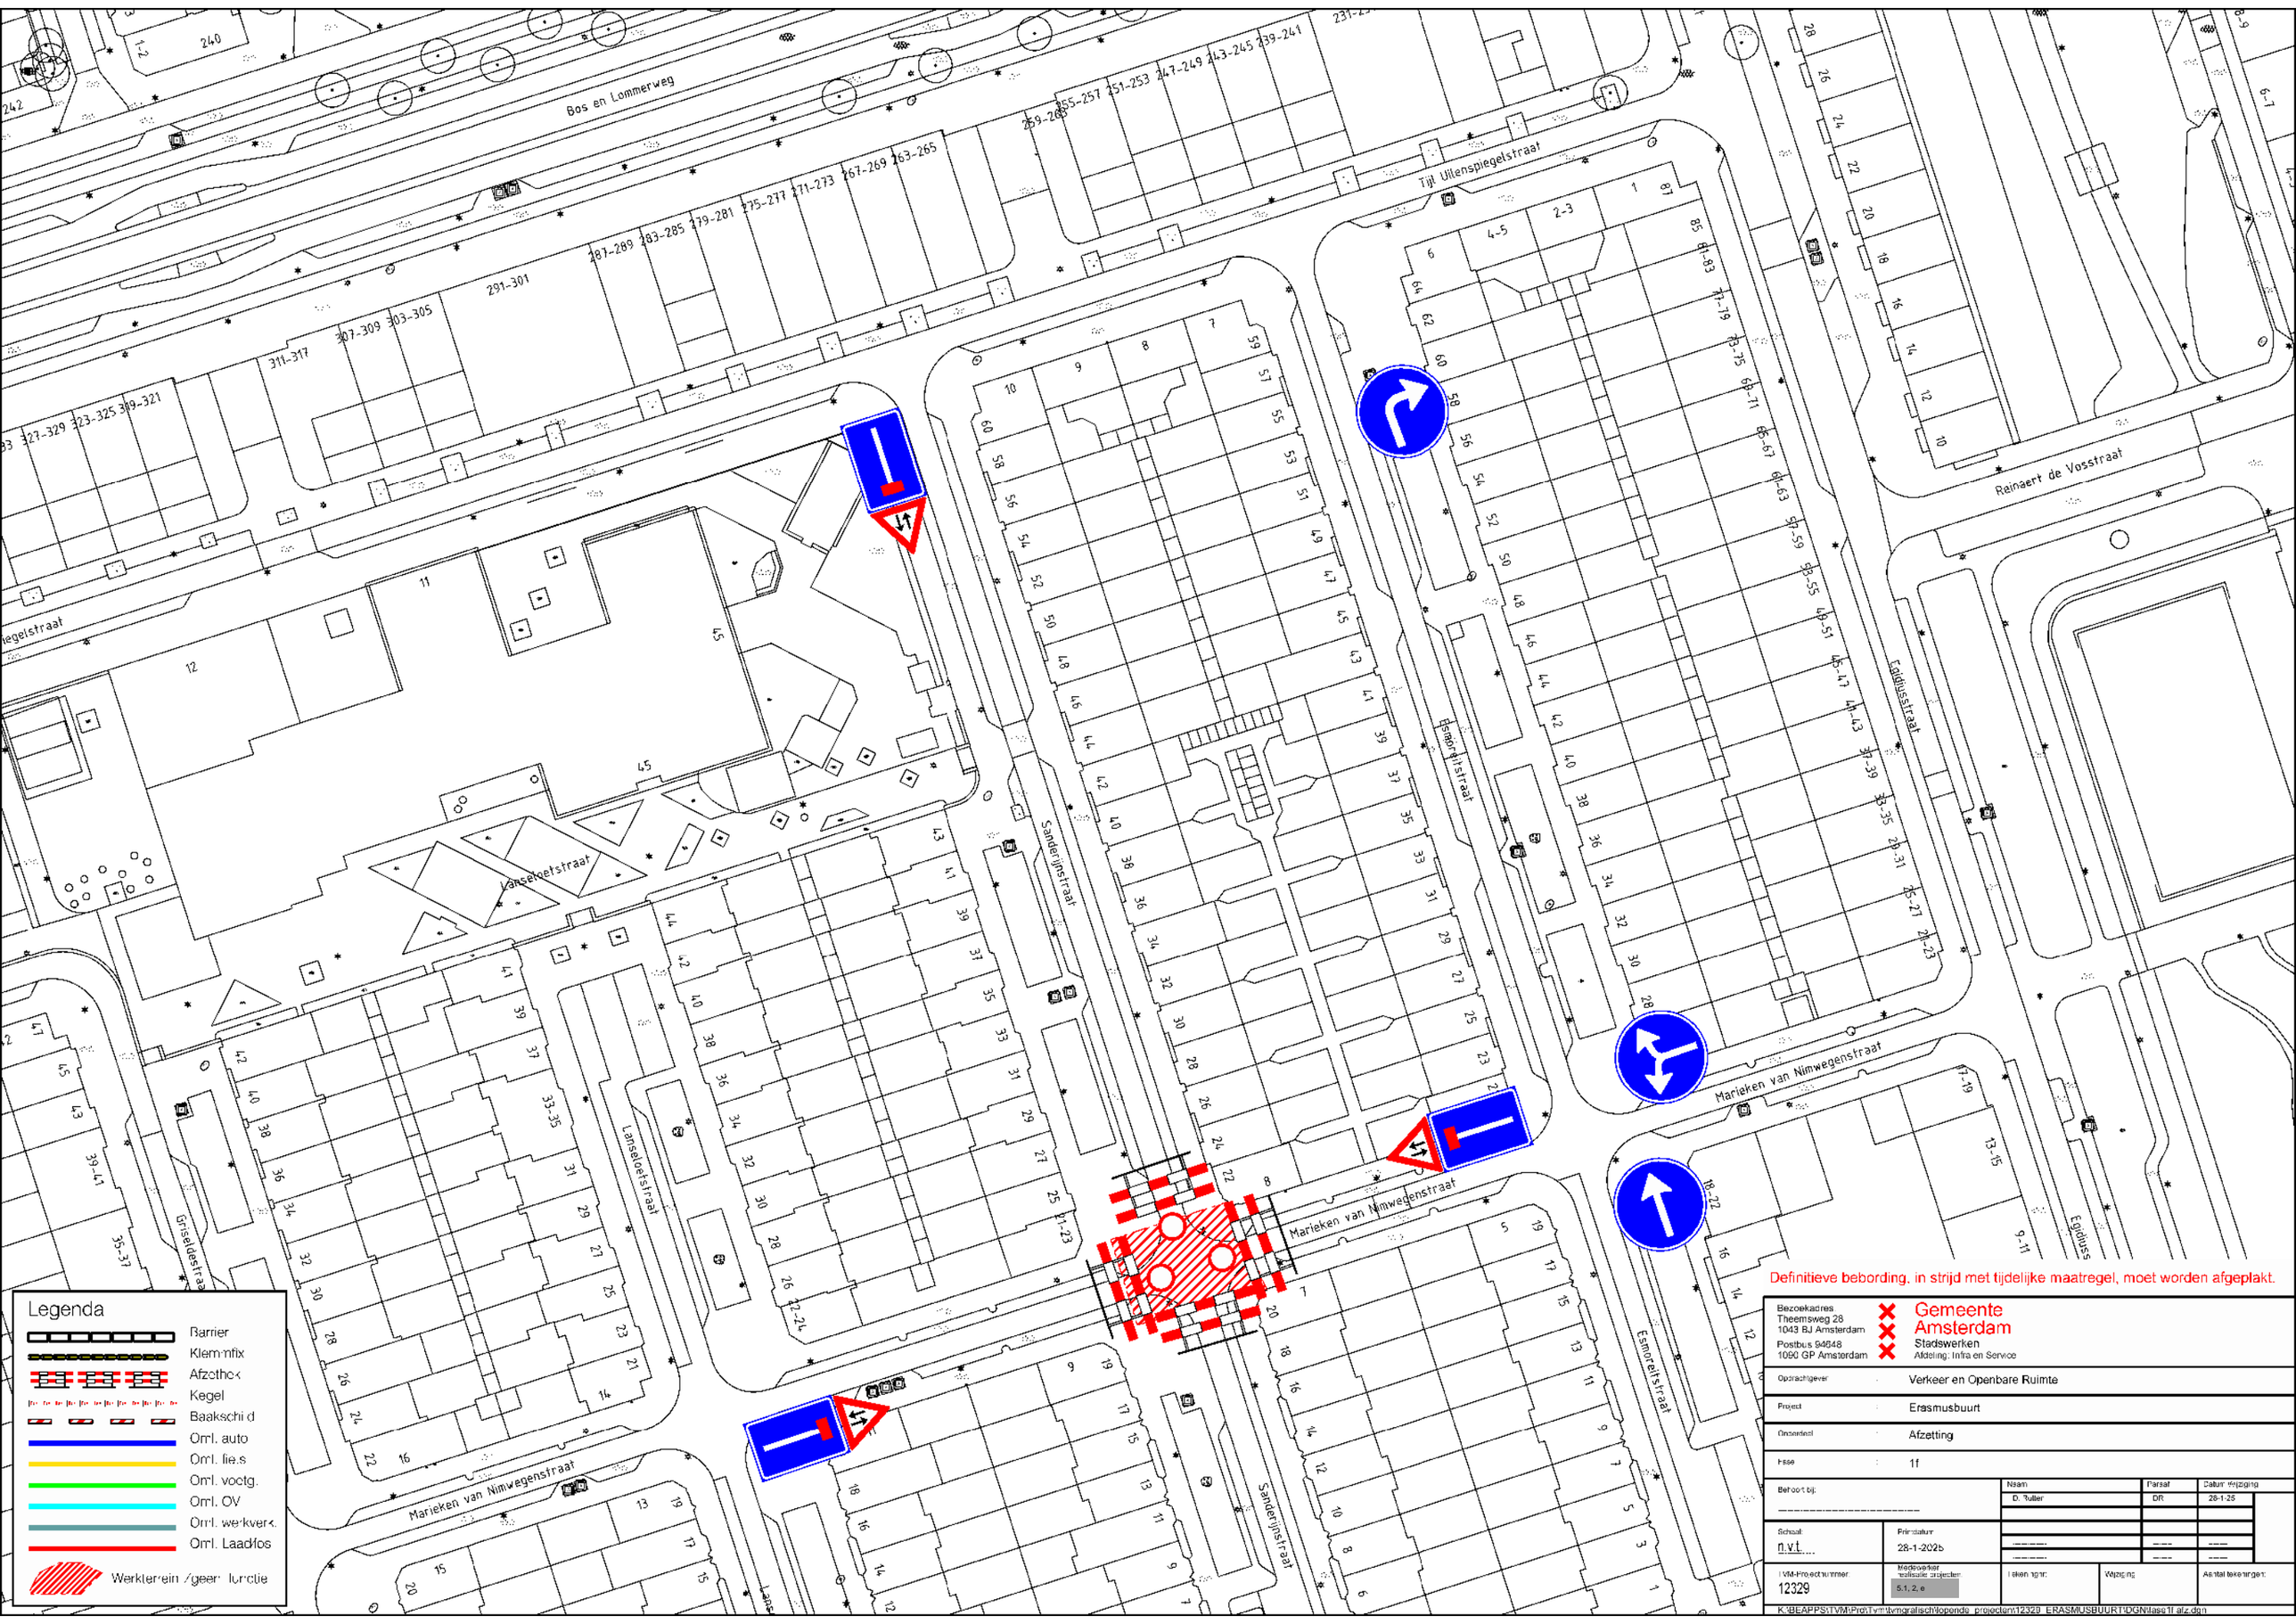

Definitieve bebording, in strijd met tijdelijke maatregel, moet worden afgeplakt.

Bezoekadres: Theemsweg 28, 1043 BJ Amsterdam; Postbus 94648, 1090 GP Amsterdam	Gemeente Amsterdam, Stadswerken, Afdeling: Infra en Service
Opdrachtgever	Verkeer en Openbare Ruimte
Project	Erasmusbuurt
Onderdeel	Afzetting
Fase	1f
Behoort bij:	
Naam	D. Ruiter
Paraaf	DR
Datum Wijziging	28-1-25
Schaal	n.v.t.
Primdatum	28-1-2025
TVM-Projectnummer	12329
Medewerker realisatie projecten	5.1, 2, e
Tekeningnr.	
Wijziging	
Aantal tekeningen	

K:\BEAPPS\TVM\Prd\Tvm\tvmgrafisch\lopende_projecten\12329_ERASMUSBUURT\DGN\fase1f afz.dgn

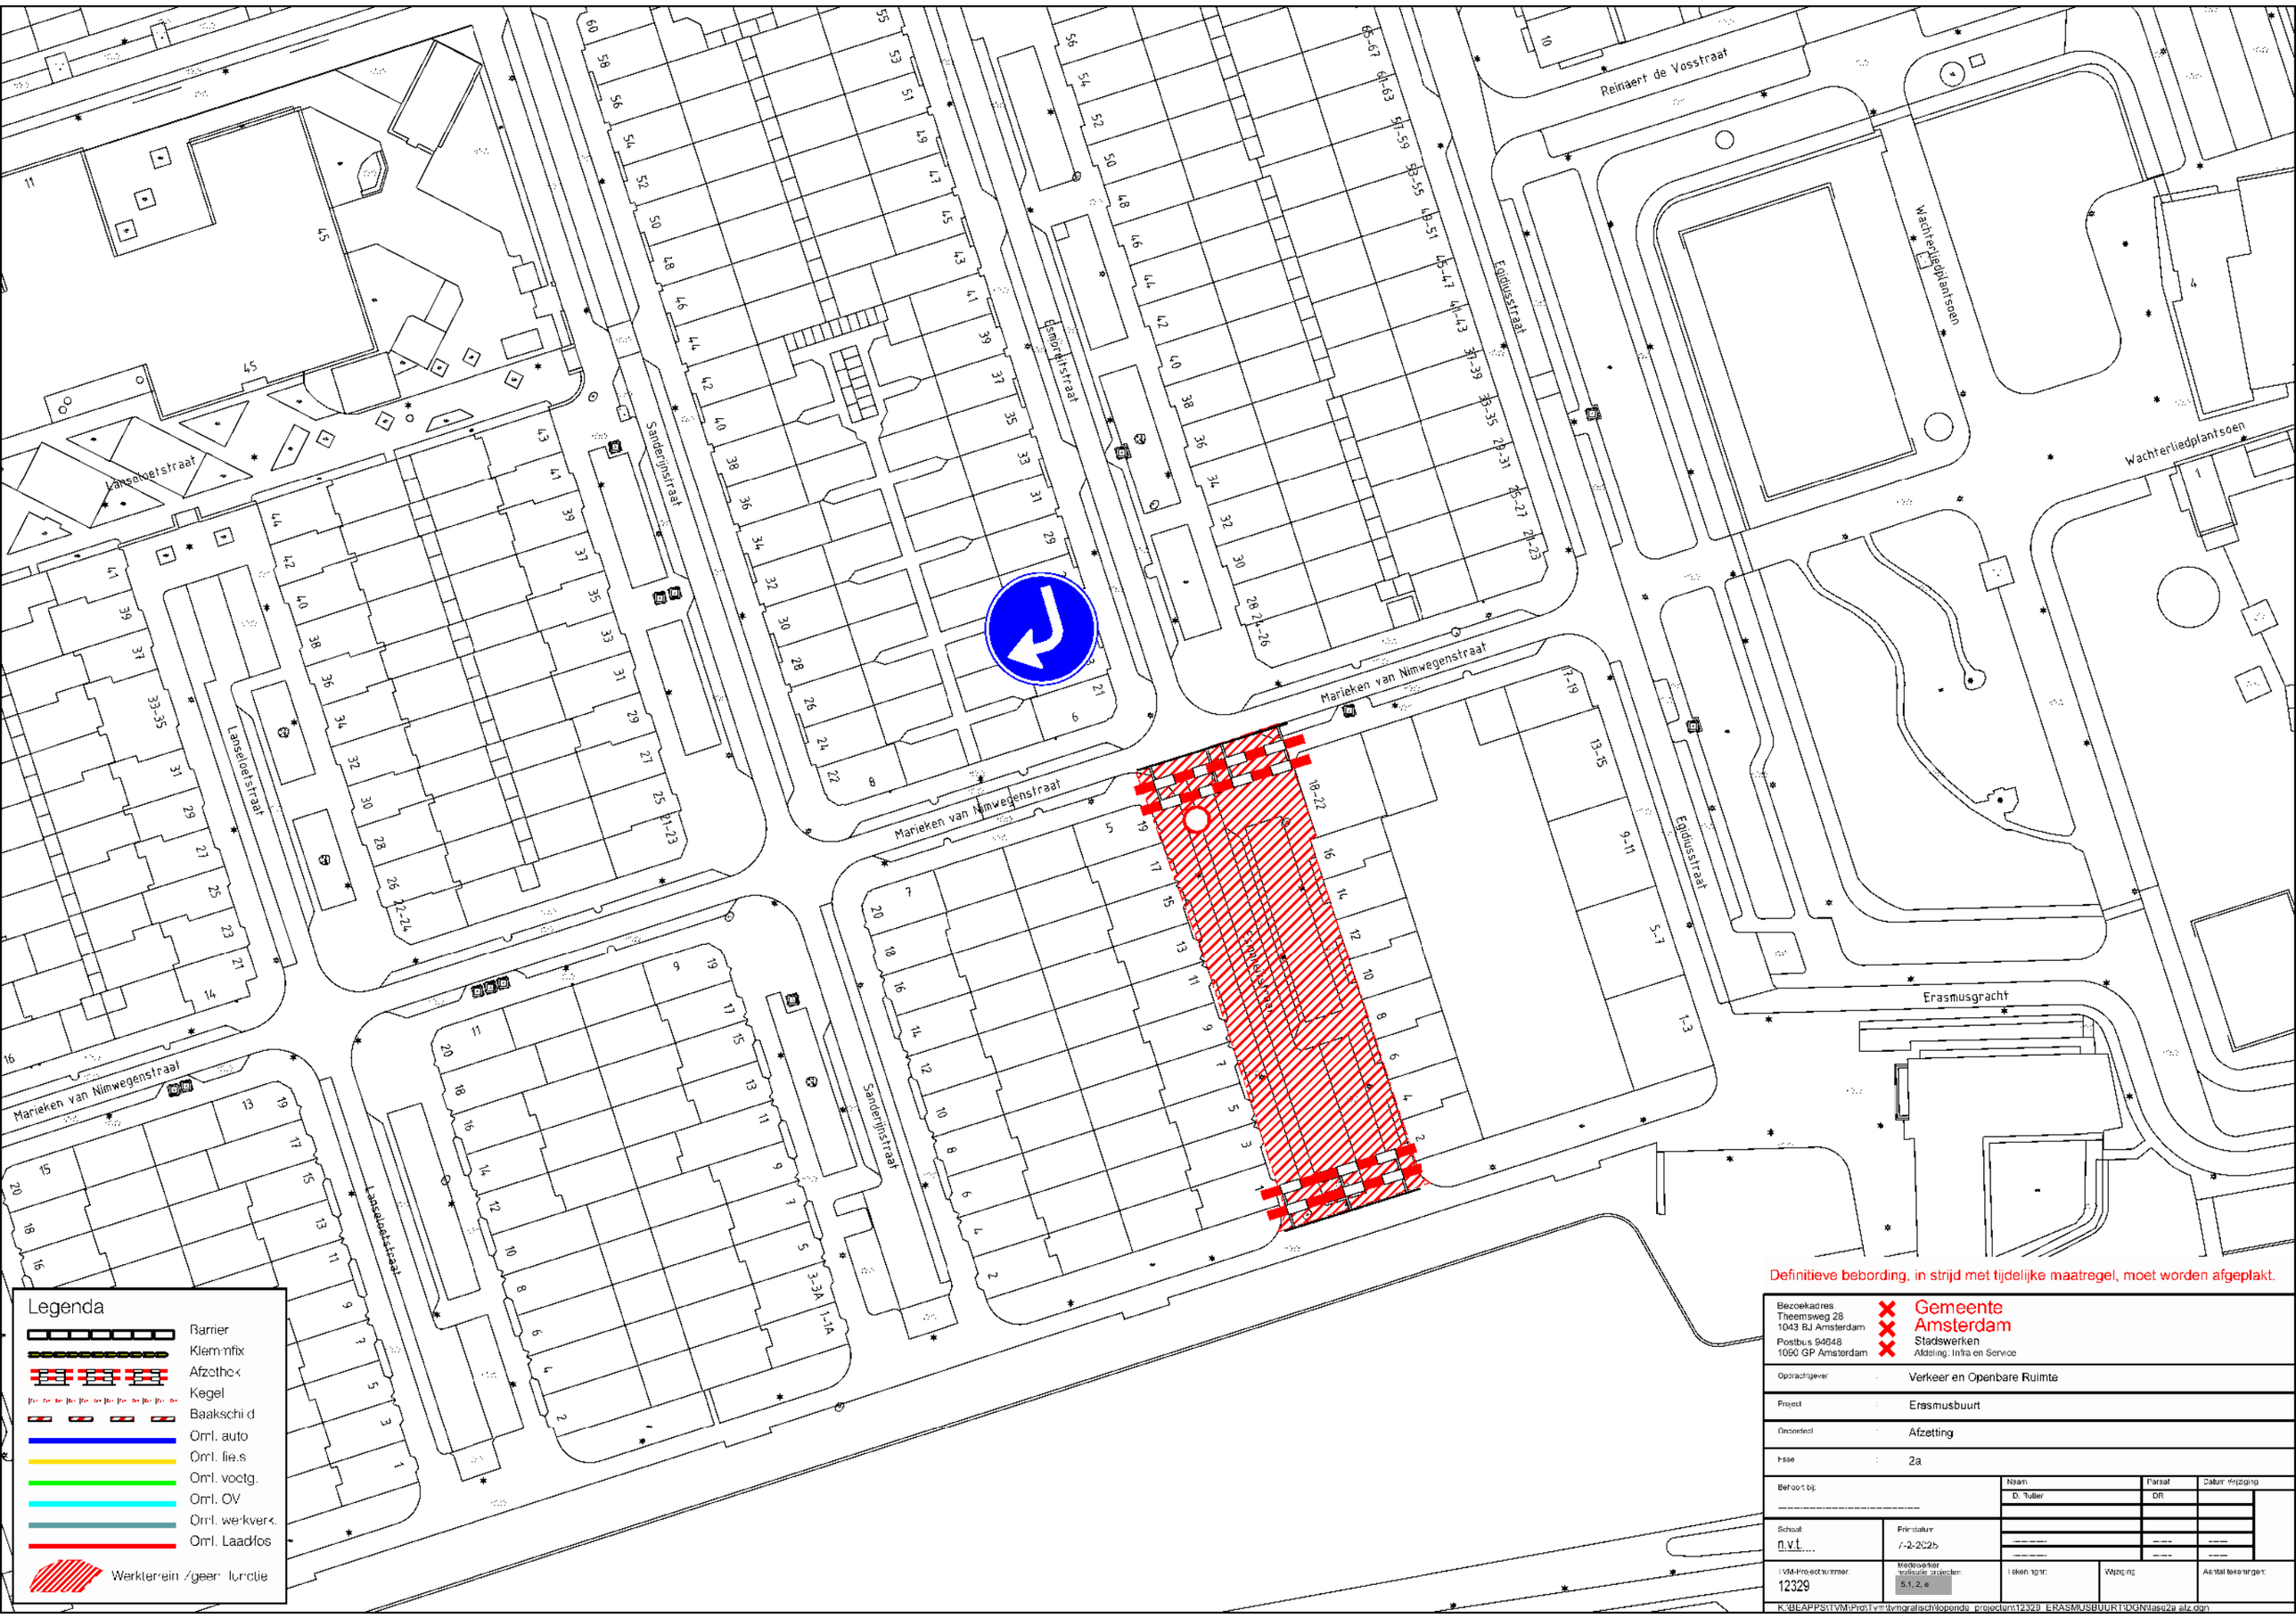

Definitieve bebording, in strijd met tijdelijke maatregel, moet worden afgeplakt.

Bezoekadres: Theemsweg 28, 1043 BJ Amsterdam Postbus 94648, 1090 GP Amsterdam	Gemeente Amsterdam Stadswerken Afdeling: Infra en Service
Opdrachtgever	Verkeer en Openbare Ruimte
Project	Erasmusbuurt
Onderdeel	Afzetting
Fase	2a
Behoort bij:	
Schaal: n.v.t.	Primdatum: 7-2-2025
TVM-Projectnummer: 12329	Medewerker realisatie projecten: 5.1, 2, e

Naam	Parsaf	Datum Wijziging
D. Rutter	DR	

Tekeningnr:	Wijziging	Aantal tekeningen:

K:\BEAPPS\TVM\Prd\Tvm\tvmgrafisch\lopende_projecten\12329_ERASMUSBUURT\DGN\fase2a afz.dgn

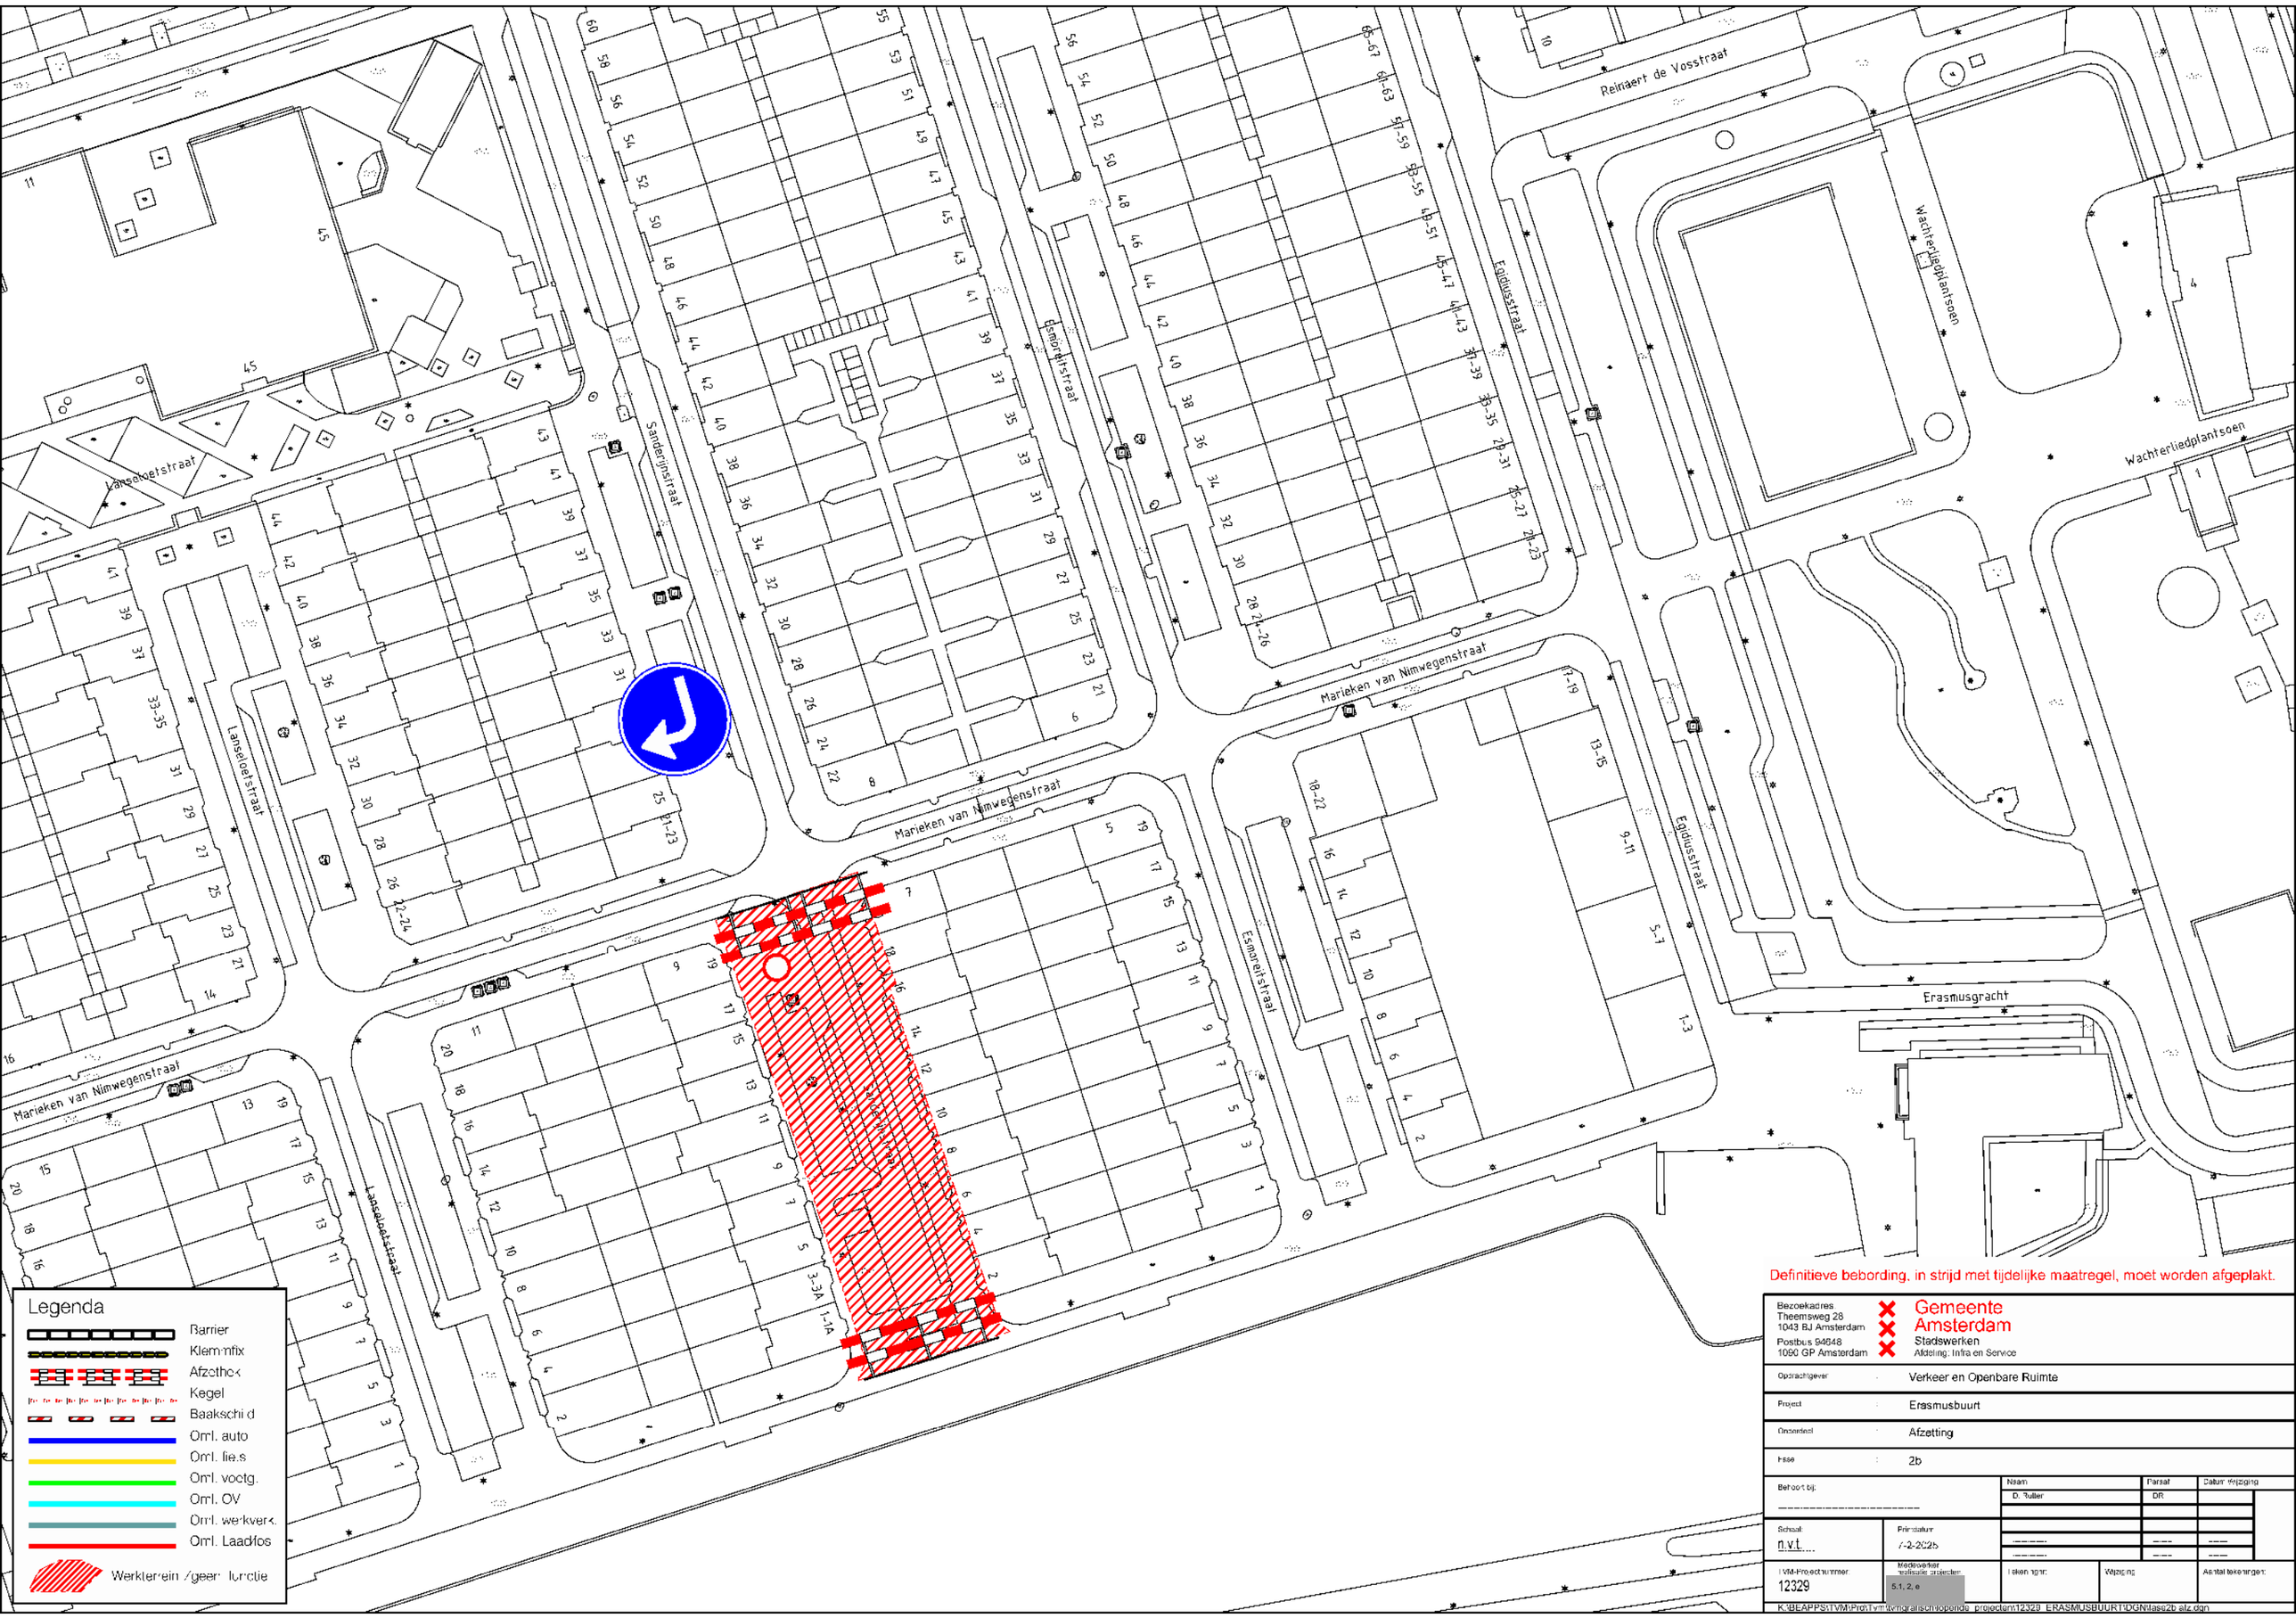

Definitieve bebording, in strijd met tijdelijke maatregel, moet worden afgeplakt.

Bezoekadres: Theemsweg 28, 1043 BJ Amsterdam Postbus 94648, 1090 GP Amsterdam	Gemeente Amsterdam Stadswerken Afdeling: Infra en Service
Opdrachtgever	Verkeer en Openbare Ruimte
Project	Erasmusbuurt
Onderdeel	Afzetting
Fase	2b
Behoort bij:	
Schaal: n.v.t.	Printdatum: 7-2-2025
TVM-Projectnummer: 12329	Medewerker realisatie projecten: 5.1, 2, e

Naam	Parsaf	Datum Wijziging
D. Rutter	DR	

Tekeningnr.	Wijziging	Aantal tekeningen:

K:\BEAPPS\TVM\Prd\Tvm\tvmgrafisch\lopende_projecten\12329_ERASMUSBUURT\DGN\fase2b afz.dgn

Definitieve bebording, in strijd met tijdelijke maatregel, moet worden afgeplakt.

Legenda

- Barrier
- Klemmfix
- Afzethek
- Kegel
- Baakschild
- Omr. auto
- Omr. fiets
- Omr. voetg.
- Omr. OV
- Omr. werkverk.
- Omr. Laadlos
- Werkterrein /geen functie

Bezoekadres
Theemsweg 28
1043 BJ Amsterdam
Postbus 94648
1090 GP Amsterdam

Gemeente Amsterdam
Stadswerken
Afdeling: Infra en Service

Opdrachtgever	Verkeer en Openbare Ruimte
Project	Erasmusbuurt
Onderdeel	Afzetting
Fase	2c

Behoort bij:	Naam	Parraaf	Datum wijziging
	D. Tuller	DR	

Schaal:	Printdatum:
n.v.t.	7-2-2025

VM-Projectnummer:	Medewerker realisatie projecten:	Tekeningnr:	Wijziging:	Aantal tekeningen:
12329	S.L.Z.e			

K:\BEAPPS\TVM\Prd\Tvm\tvmgrafisch\lopende_projecten\12329_ERASMUSBUURT\DGN\fase2c afz.dgn

3354347

Definitieve bebording, in strijd met tijdelijke maatregel, moet worden afgeplakt.

Legenda

- Barrier
- Klemmfix
- Afzethek
- Kegel
- Baakschild
- Omlrl. auto
- Omlrl. fiets
- Omlrl. voetg.
- Omlrl. OV
- Omlrl. werkverk.
- Omlrl. Laadlos
- Werkterrein /geen functie

Bezoekadres	Gemeente Amsterdam
Theemsweg 28	Stadswerken
1043 BJ Amsterdam	Afdeling: Infra en Service
Postbus 94848	
1090 GP Amsterdam	
Opdrachtgever	Verkeer en Openbare Ruimte
Project	Erasmusbuurt
Onderdeel	Afzetting
Fase	3a
Behoort bij:	

Naam	Parraaf	Datum wijziging
D. Tuller	DR	

Schaal	Printdatum
n.v.t.	7-2-2025

TVM-Projectnummer	Medewerker realisatie projecten	Tekeningnr.	Wijziging	Aantal tekeningen
12329	5.1, 2, e			

K:\BEAPPS\TVM\Prod\Tvm\tvmgrafisch\loopende_projecten\12329_ERASMUSBUURT\DGN\fase3a alz.dgn

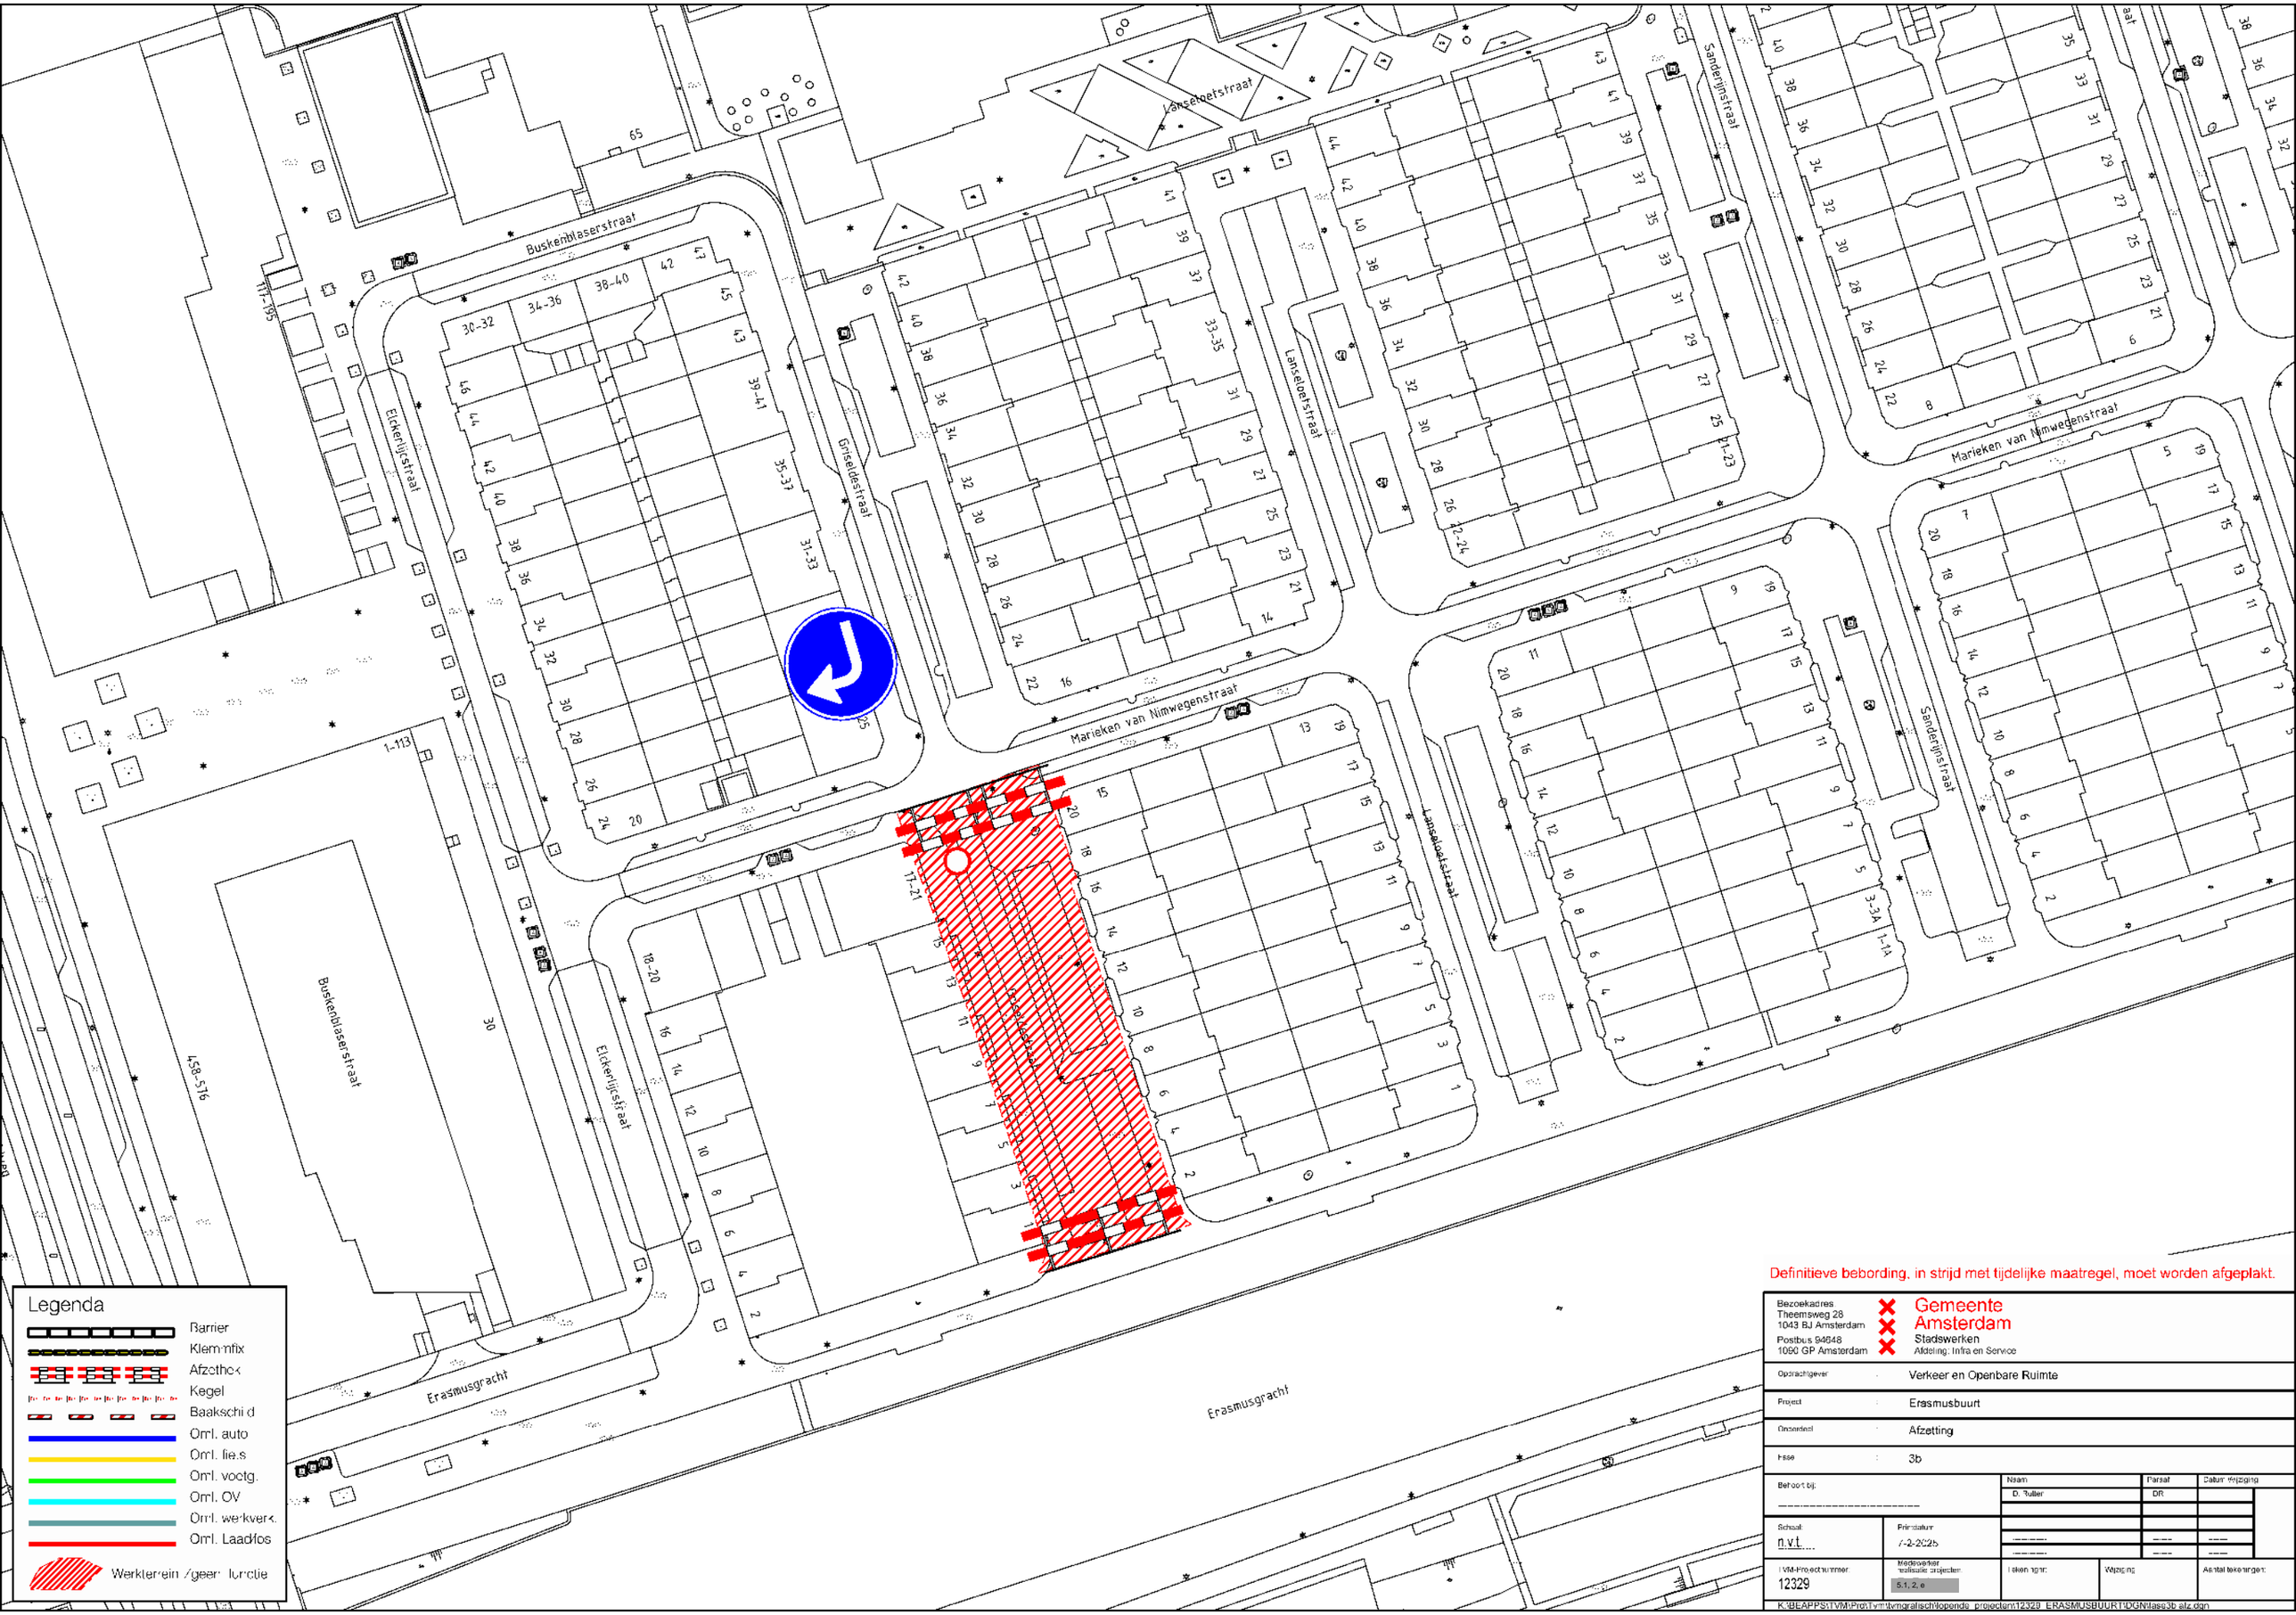

Definitieve bebording, in strijd met tijdelijke maatregel, moet worden afgeplakt.

Bezoekadres: Theemsweg 28, 1043 BJ Amsterdam; Postbus 94648, 1090 GP Amsterdam	Gemeente Amsterdam, Stadswerken, Afdeling: Infra en Service
Opdrachtgever	Verkeer en Openbare Ruimte
Project	Erasmusbuurt
Onderdeel	Afzetting
Fase	3b
Behoort bij:	
Schaal: n.v.t.	Printdatum: 7-2-2025
TVM-Projectnummer: 12329	Medewerker realisatie projecten: 5.1, 2, e

Naam	Paraat	Datum Wijziging
D. Rutter	DR	

Tekeningnr.	Wijziging	Aantal tekeningen

K:\BEAPPS\TVM\Prd\Tvm\tvmgrafisch\lopende_projecten\12329_ERASMUSBUURT\DGN\fase3b afz.dgn

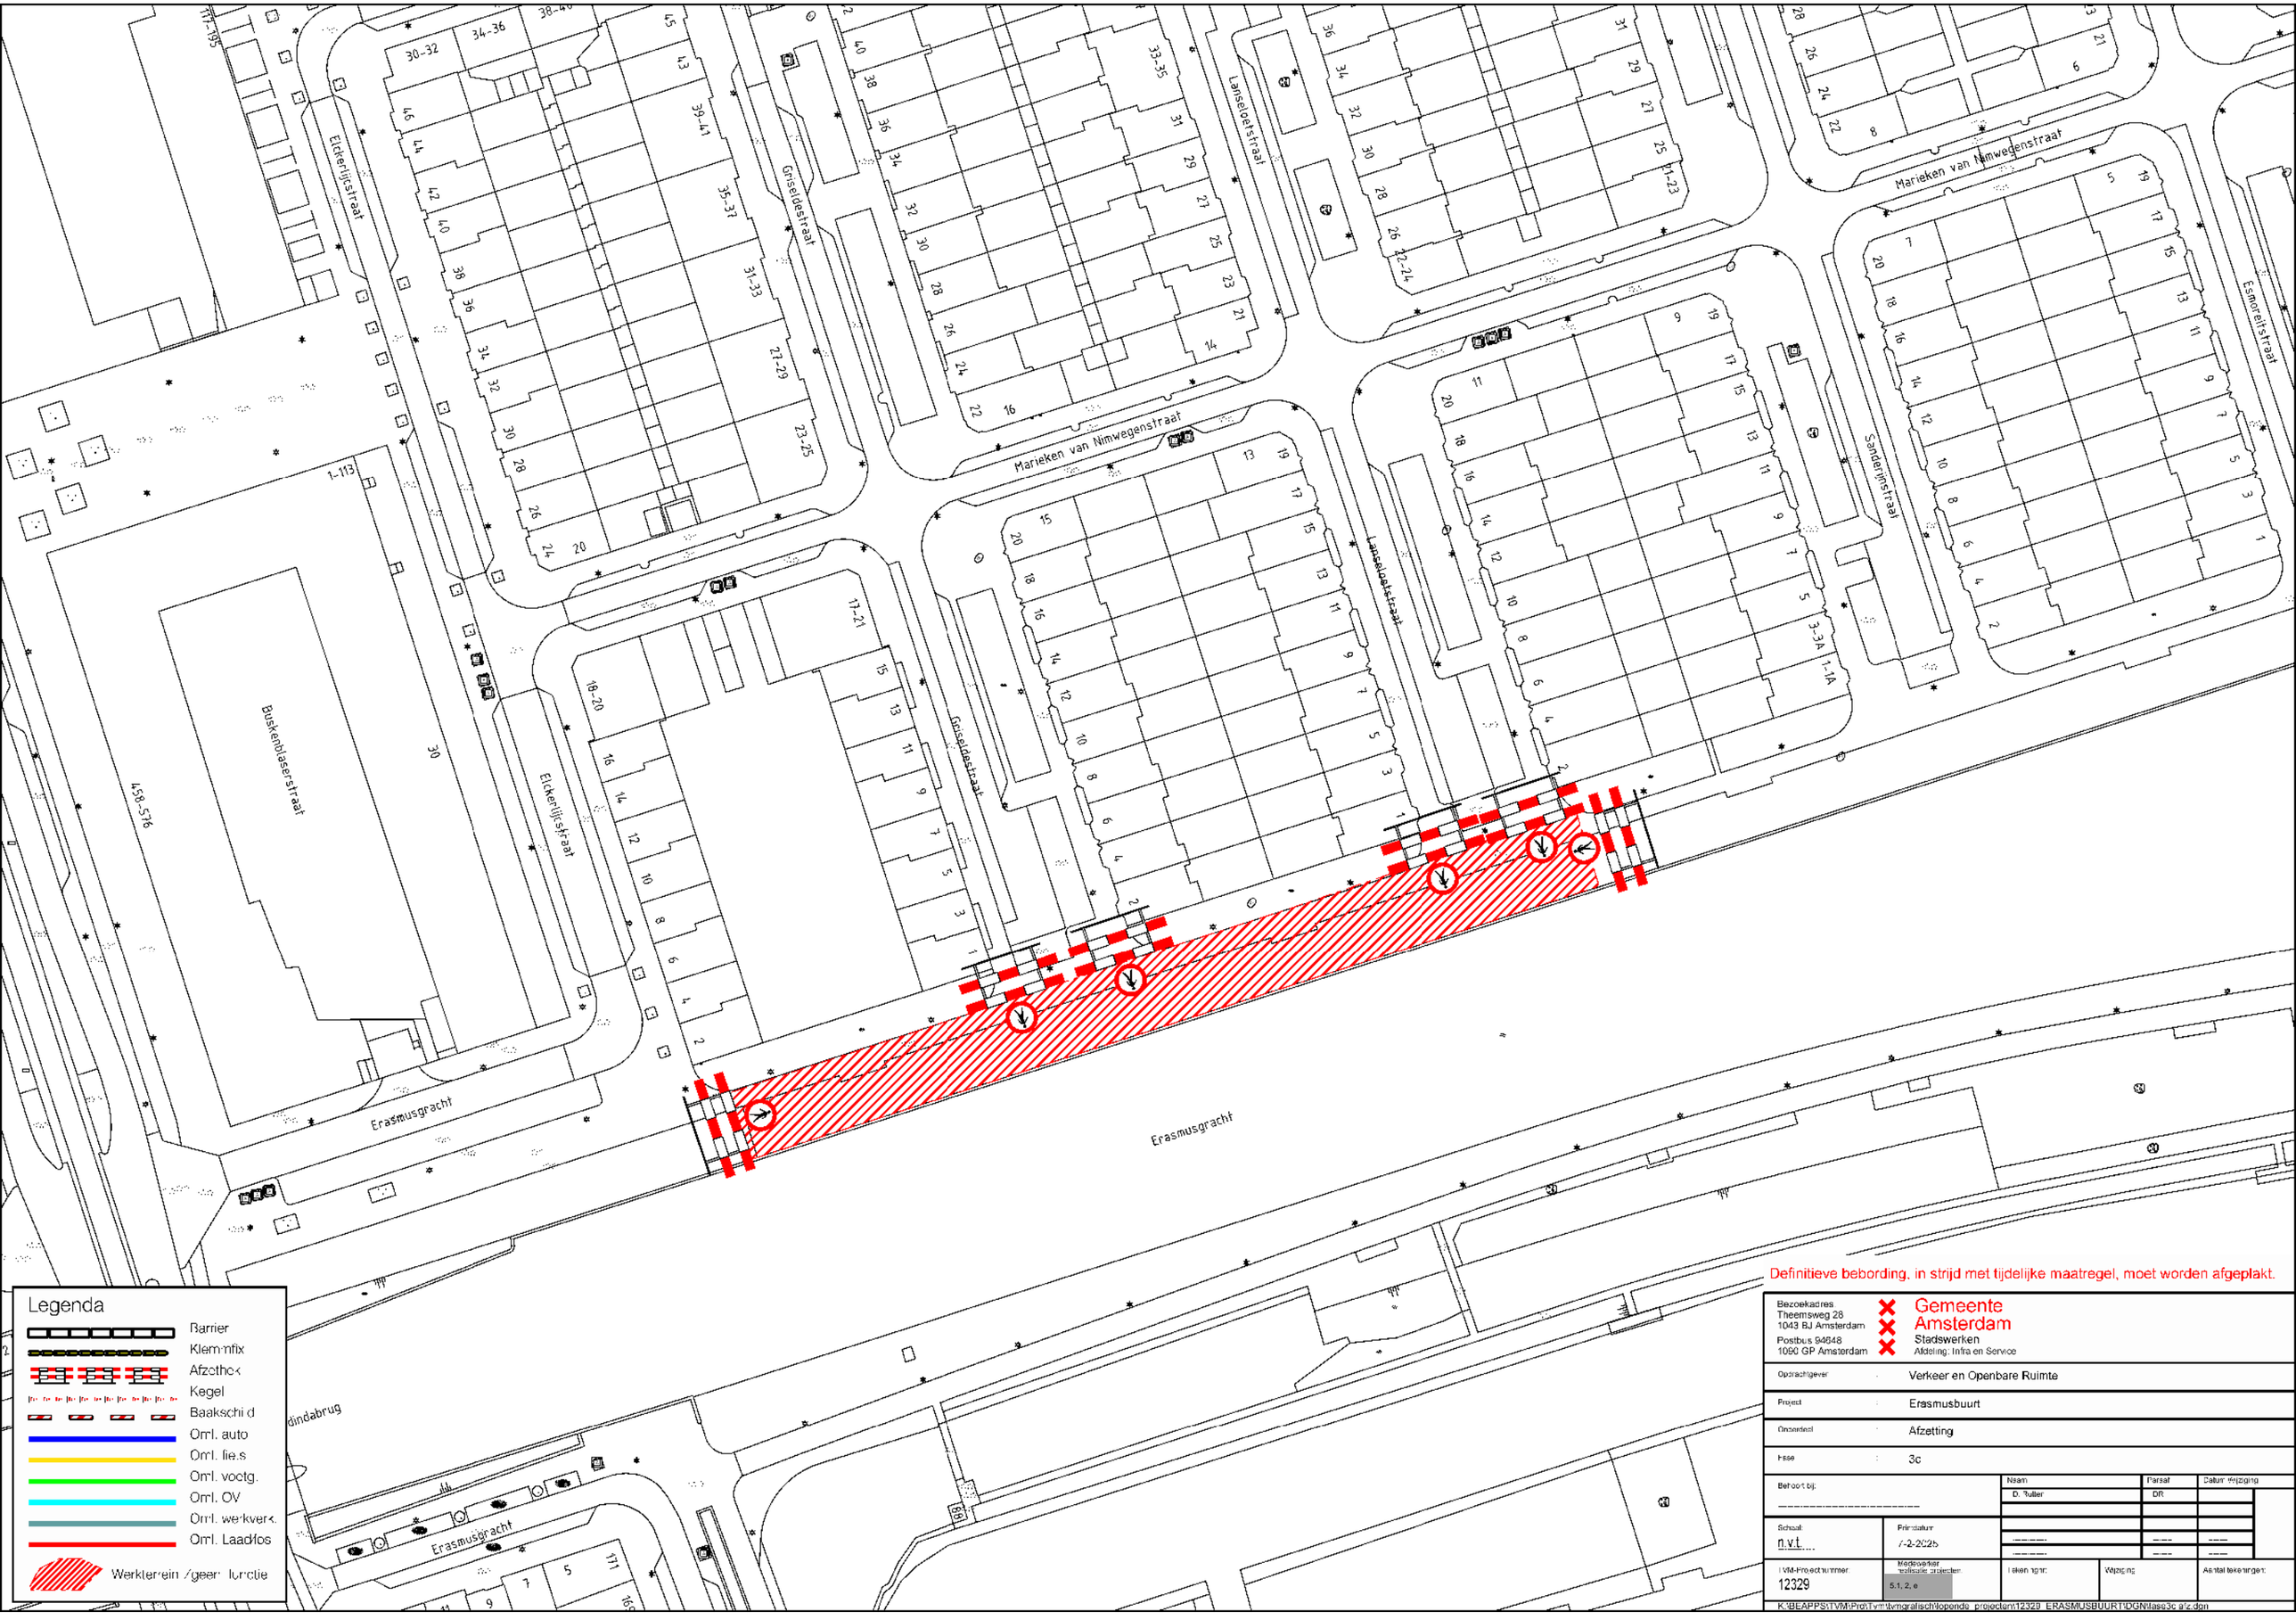

Definitieve bebording, in strijd met tijdelijke maatregel, moet worden afgeplakt.

Bezoekadres: Theemsweg 28, 1043 BJ Amsterdam; Postbus 94648, 1090 GP Amsterdam	Gemeente Amsterdam, Stadswerken, Afdeling: Infra en Service
Opdrachtgever	Verkeer en Openbare Ruimte
Project	Erasmusbuurt
Onderdeel	Afzetting
Fase	3c
Behoort bij:	
Naam	D. Rutter
Paraaf	DR
Datum Wijziging	
Schaal	n.v.t.
Primdatum	7-2-2025
TVM-Projectnummer	12329
Medewerker realisatie projecten	5.1, 2, e
Tekeningnr.	
Wijziging	
Aantal tekeningen	

K:\BEAPPS\TVM\Pro\Tvm\tvmgrafisch\lopende_projecten\12329_ERASMUSBUURT\DGN\fase3c afz.dgn

Tijl Uilenspiegelstraat

Buskenblaserstraat

Lanseloetstraat

Sanderijnstraat

Elckerlijcstraat

Marieken van Nimwegenstraat

Grisellestraat

Hoofdweg

Legenda

- Barrier
- Klemmenfix
- Afzethek
- Kegel
- Baakschild
- Omr. auto
- Omr. fiets
- Omr. voetg.
- Omr. OV
- Omr. werkverk.
- Omr. Laadlos
- Werkterrein /geen functie

Definitieve bebording, in strijd met tijdelijke maatregel, moet worden afgeplakt.

Bezoekadres
Theemsweg 28
1043 BJ Amsterdam
Postbus 94648
1090 GP Amsterdam

Gemeente Amsterdam
Stadswerken
Afdeling: Infra en Service

Opdrachtgever	Verkeer en Openbare Ruimte
Project	Erasmusbuurt
Onderdeel	Afzetting
Fase	4a

Behoort bij:	Naam	Paraaf	Datum wijziging
	D. Tuller	DR	

Schaal	Printdatum
n.v.t.	10-2-2025

TVM-Projectnummer	Medewerker tellende projecten	Tekeningnr.	Wijziging	Aantal tekeningen
12329	5.1, 2, e			

K:\BEAPPS\TVM\Prd\Tvm\tvmgrafisch\lopende_projecten\12329_ERASMUSBUURT\DGN\fase4a afz.dgn

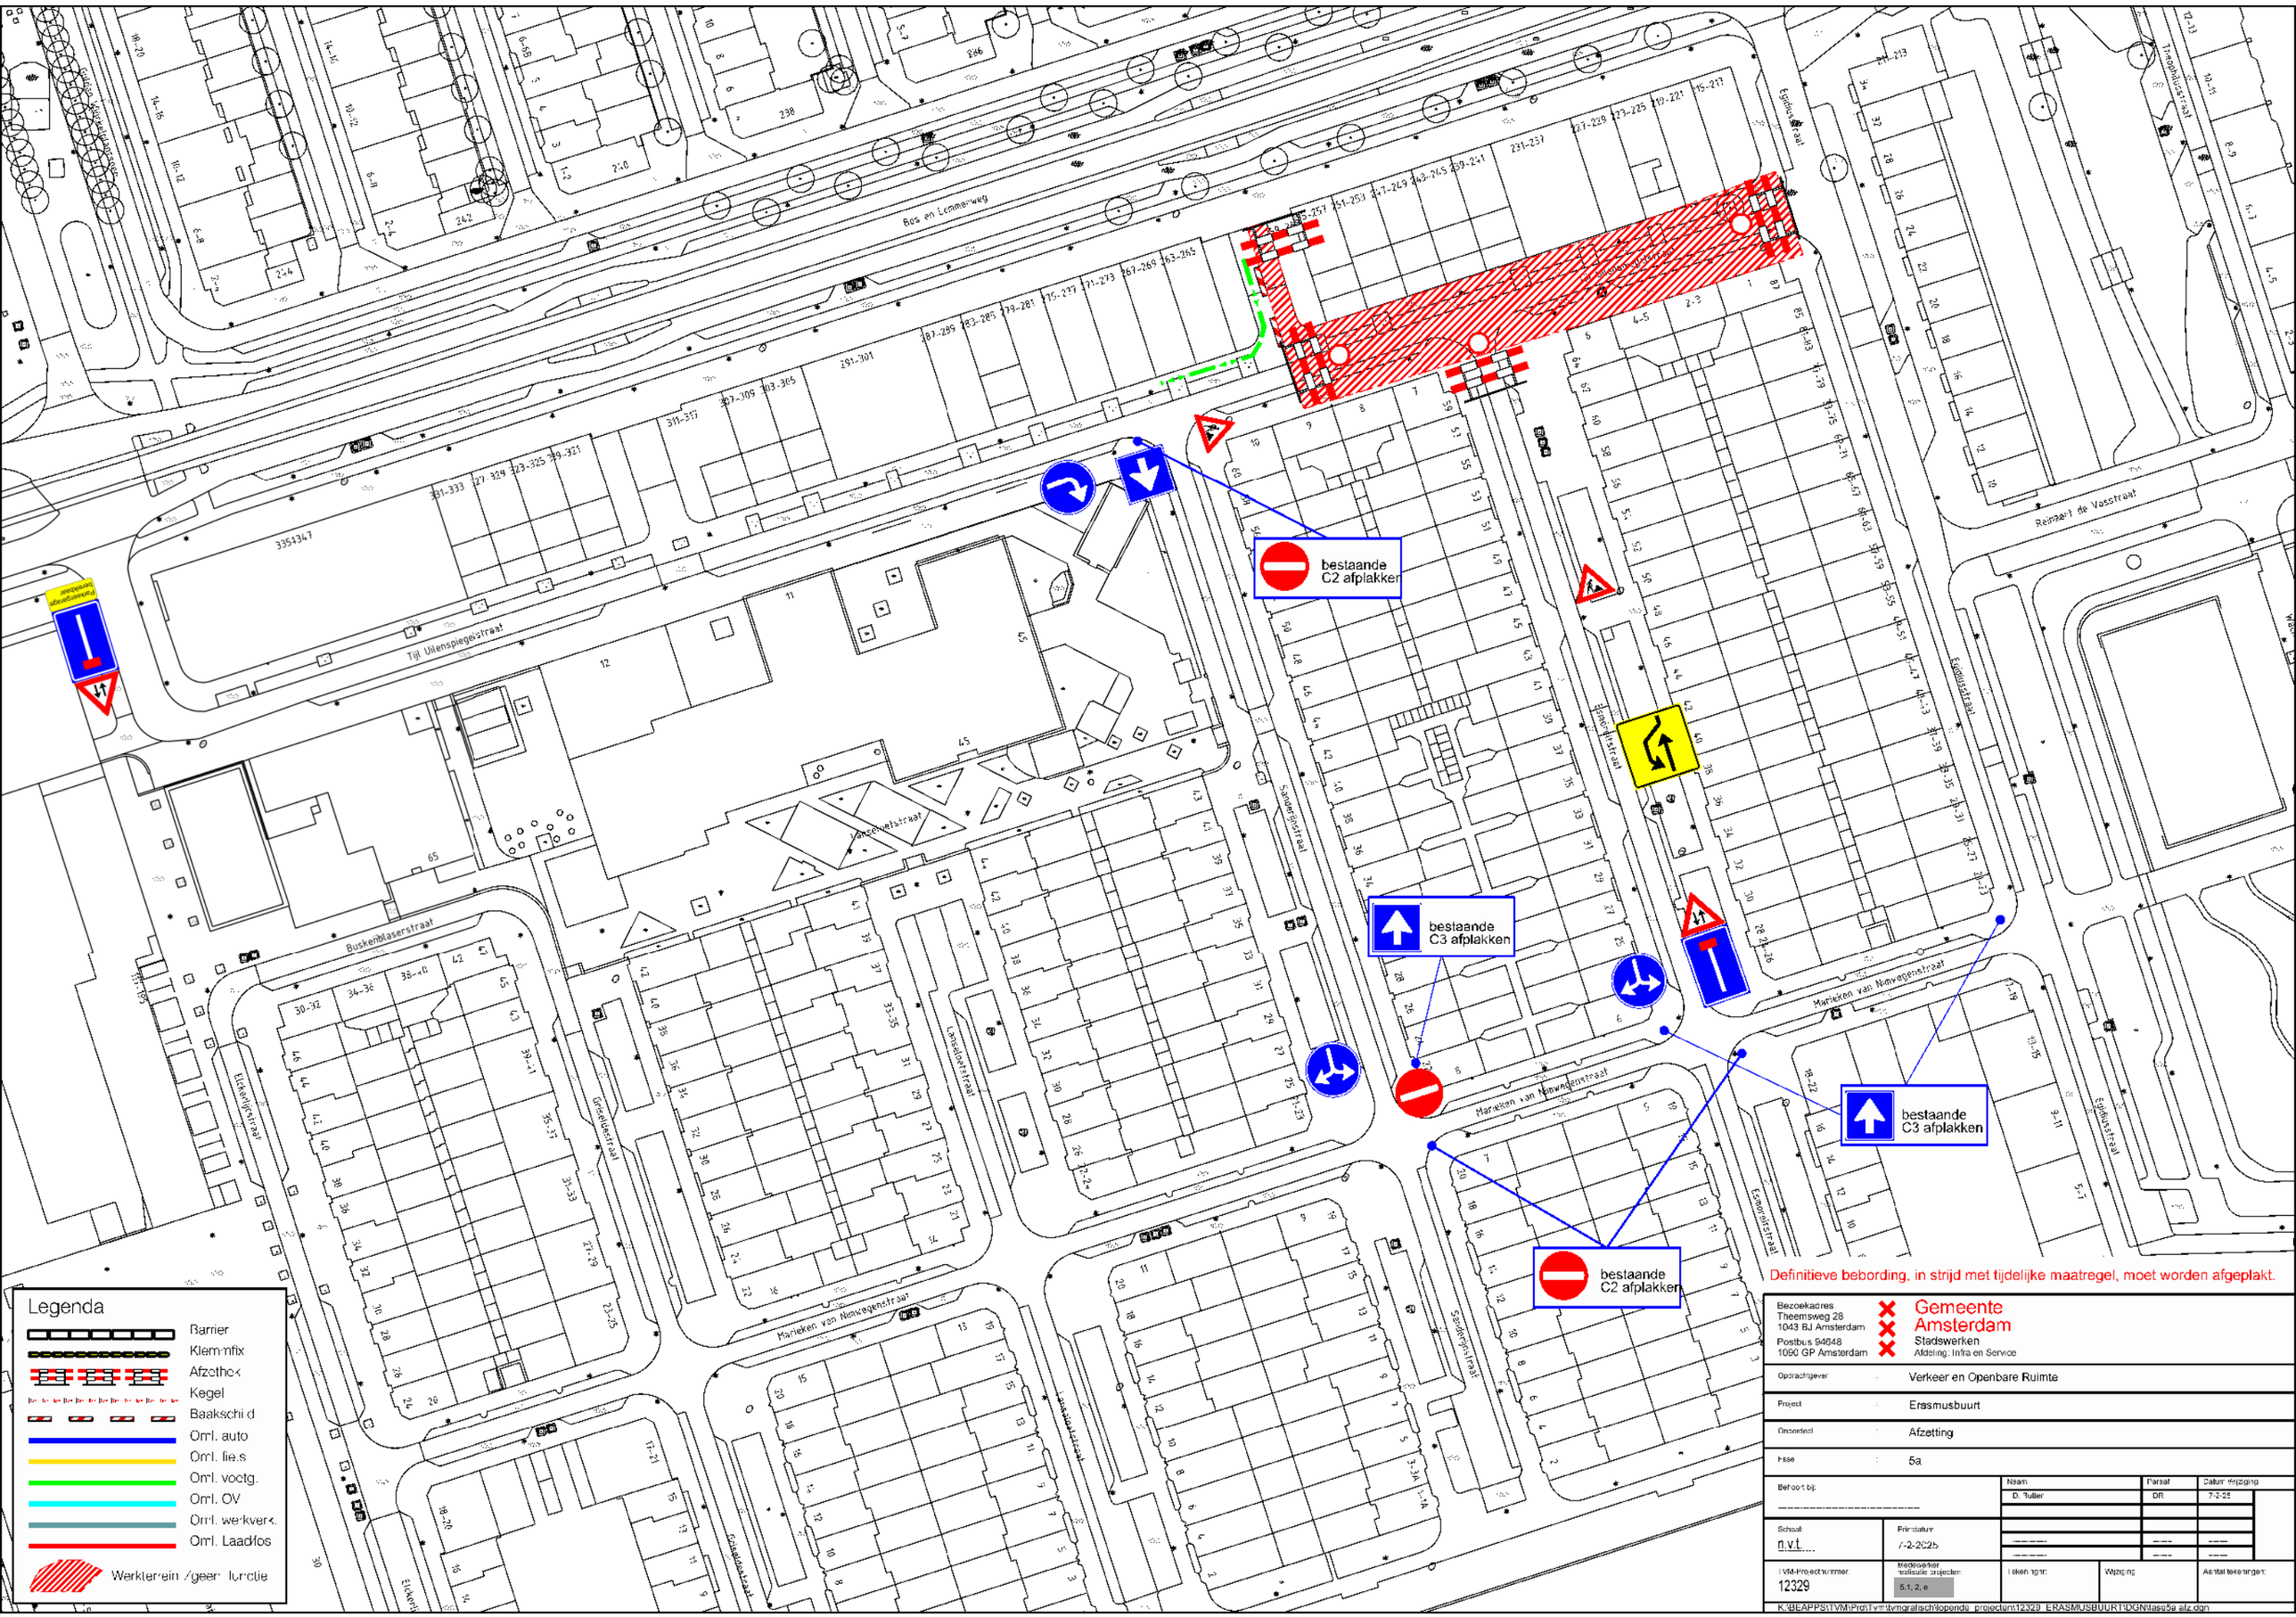

Definitieve bebording, in strijd met tijdelijke maatregel, moet worden afgeplakt.

Bezoekadres Theemsweg 28 1043 BJ Amsterdam	✗	Gemeente Amsterdam
Postbus 94648 1090 GP Amsterdam	✗	Stadswerken Afdeling: Infra en Service
Opdrachtgever	:	Verkeer en Openbare Ruimte
Project	:	Erasmusbuurt
Onderdeel	:	Afzetting
Fase	:	5a

Behoort bij:	Naam	Paraaf	Datum Wijziging
	D. Rutter	DR	7-2-25

Schaal:	Printdatum:
n.v.t.	7-2-2025

TVM-Projectnummer:	Medewerker realisatie projecten:	Tekeningnr:	Wijziging:	Aantal tekeningen:
12329	5.1, 2, e			

K:\BEAPPS\TVM\Prd\Tvm\tvmgrafisch\lopende_projecten\12329_ERASMUSBUURT\DGN\fase5a afz.dgn

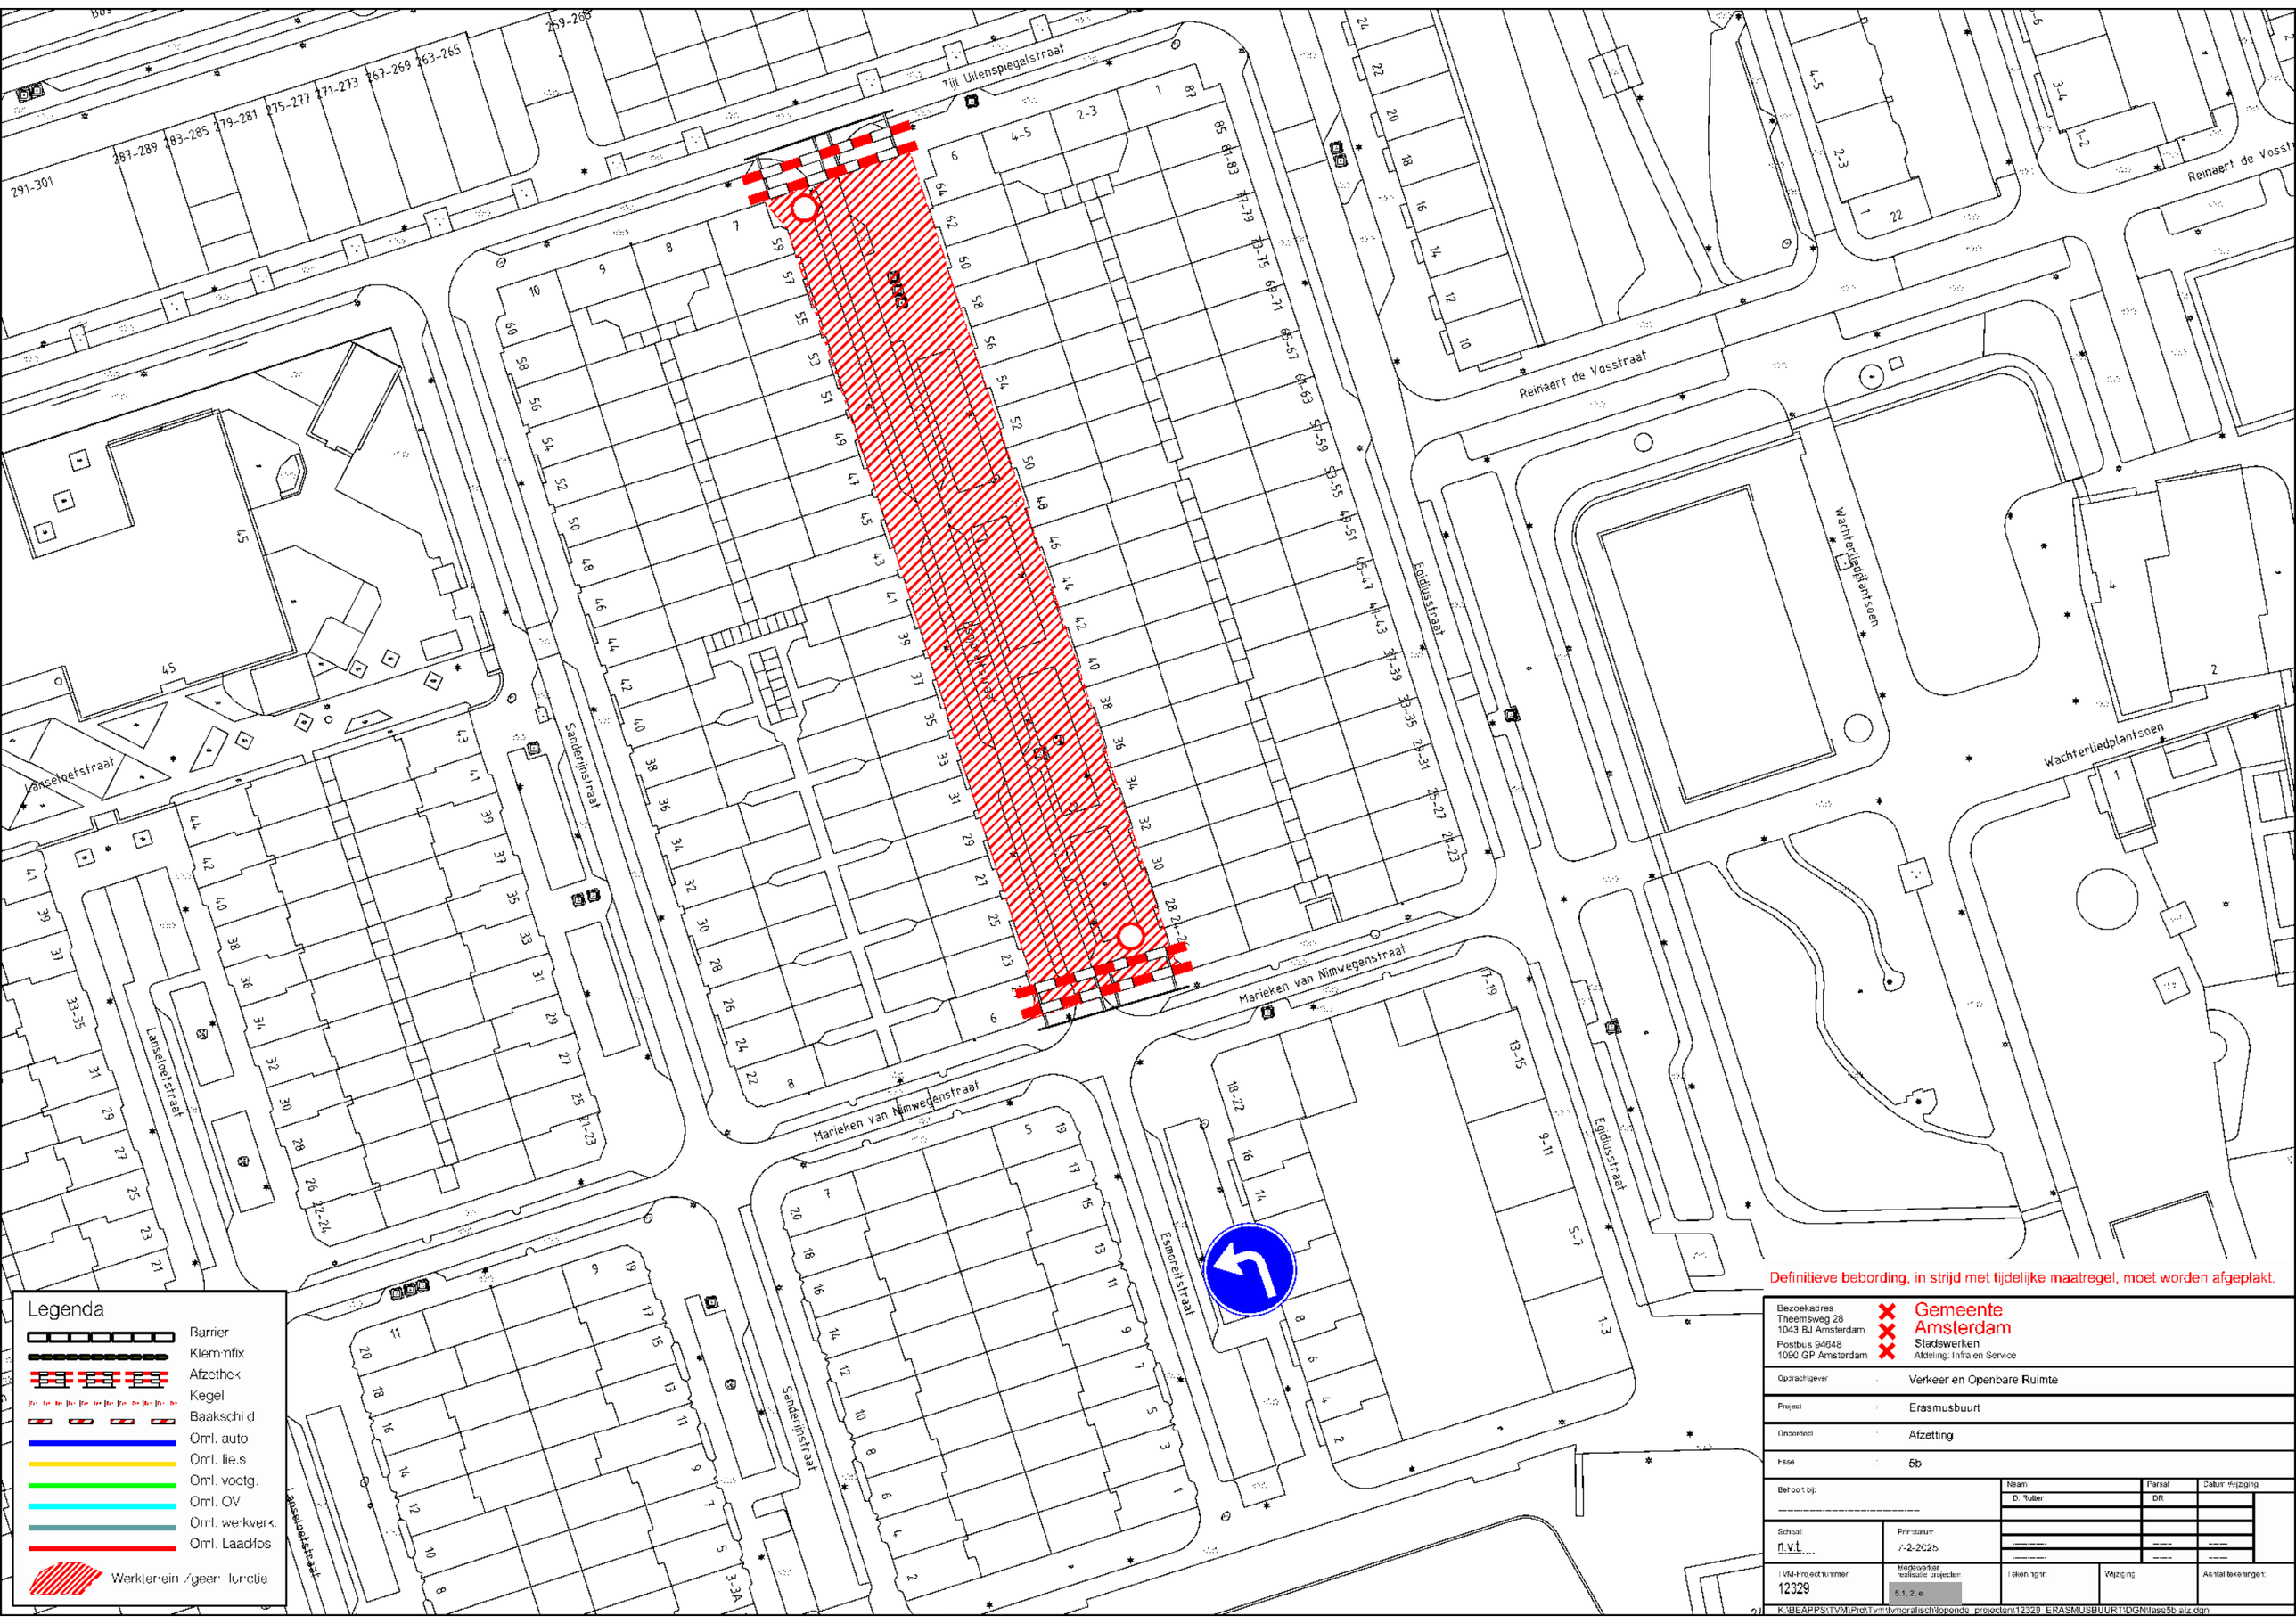

Definitieve bebording, in strijd met tijdelijke maatregel, moet worden afgeplakt.

Bezoekadres: Theemsweg 28, 1043 BJ Amsterdam; Postbus 94648, 1090 GP Amsterdam	Gemeente Amsterdam, Stadswerken, Afdeling: Infra en Service
Opdrachtgever	Verkeer en Openbare Ruimte
Project	Erasmusbuurt
Onderdeel	Afzetting
Fase	5b
Behoort bij:	
Schaal: n.v.t.	Printdatum: 7-2-2025
TVM-Projectnummer: 12329	Medewerker realisatie projecten: 5.1, 2, e

Naam	Paraat	Datum Wijziging
D. Ruller	DR	

Tekeningnr.	Wijziging	Aantal tekeningen:

K:\BEAPPS\TVM\Prd\Tvm\tvmgrafisch\lopende_projecten\12329_ERASMUSBUURT\DGN\fase5b alz.dgn

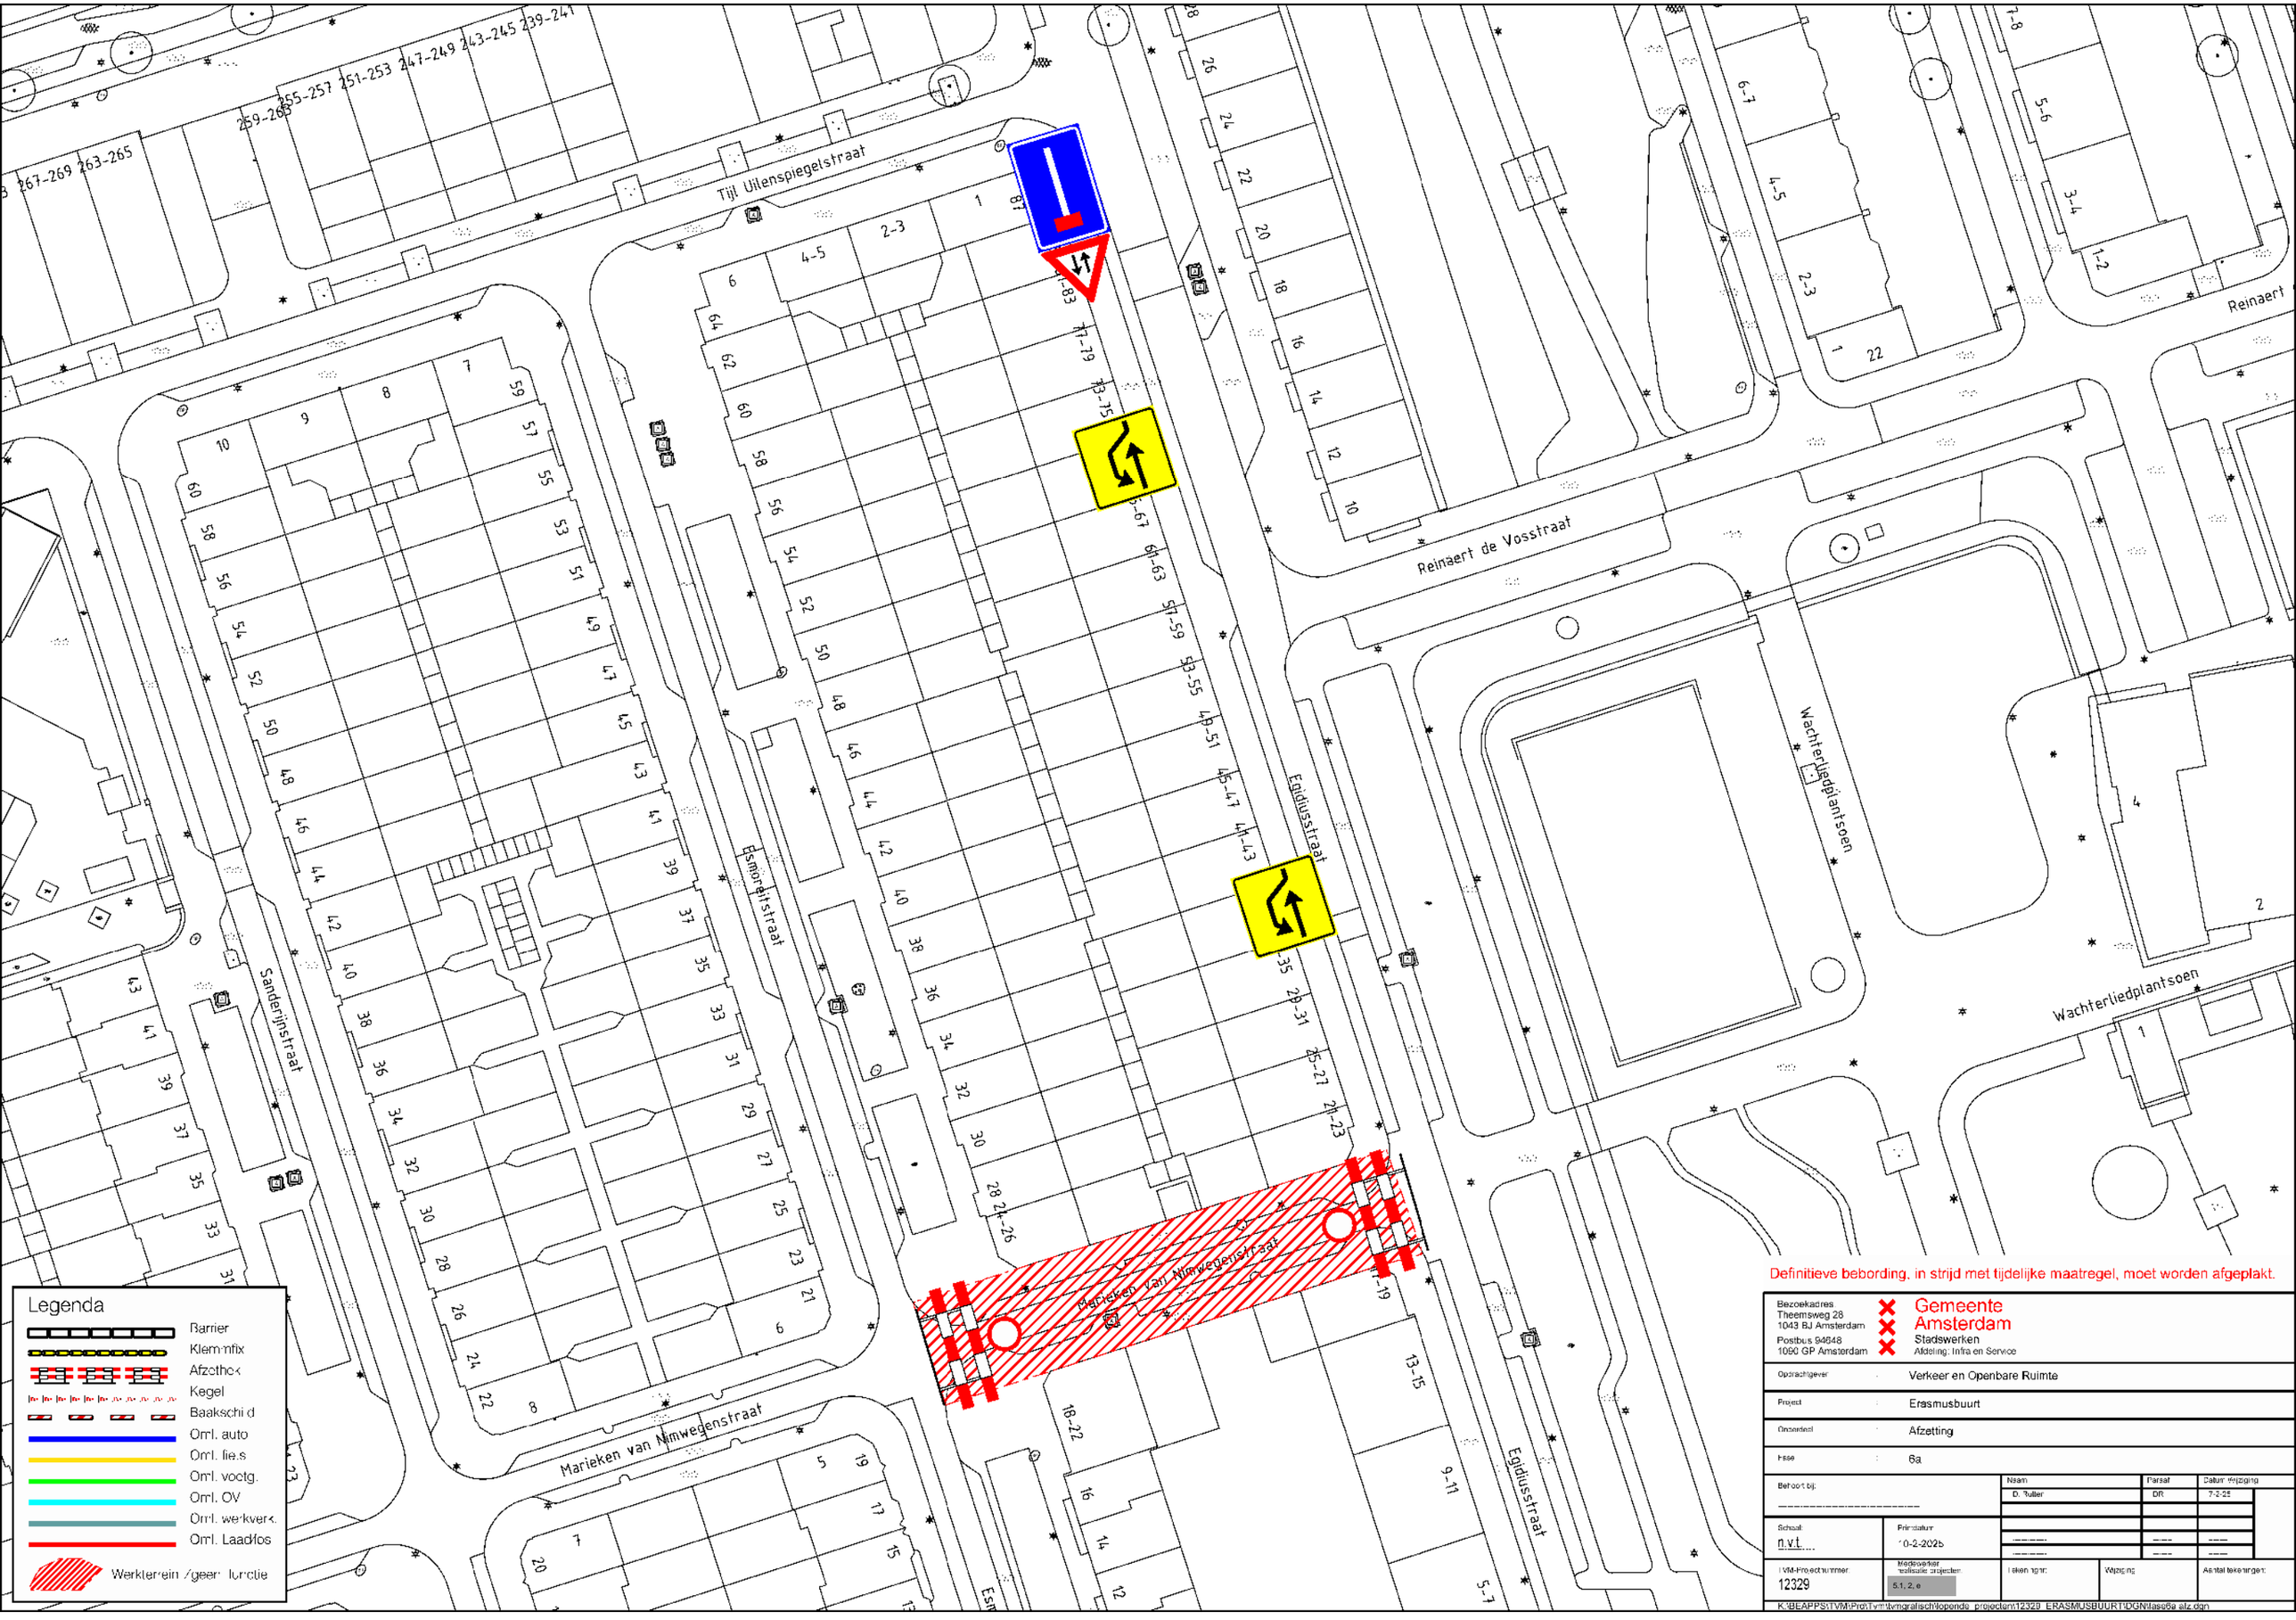

Definitieve bebording, in strijd met tijdelijke maatregel, moet worden afgeplakt.

Bezoekadres: Theemsweg 28, 1043 BJ Amsterdam; Postbus 94648, 1090 GP Amsterdam	Gemeente Amsterdam, Stadswerken, Afdeling: Infra en Service			
Opdrachtgever	Verkeer en Openbare Ruimte			
Project	Erasmusbuurt			
Onderdeel	Afzetting			
Fase	6a			
Behoort bij:		Naam: D. Rutter	Paraaf: DR	Datum Wijziging: 7-2-25
Schaal: n.v.t.	Primdatum: 10-2-2025			
TVM-Projectnummer: 12329	Medewerker realisatie projecten: 5.1, 2, e	Tekeningnr:	Wijziging:	Aantal tekeningen:

K:\BEAPPS\TVM\Prd\Tvm\tvmgrafisch\lopende_projecten\12329_ERASMUSBUURT\DGN\fase6a afz.dgn

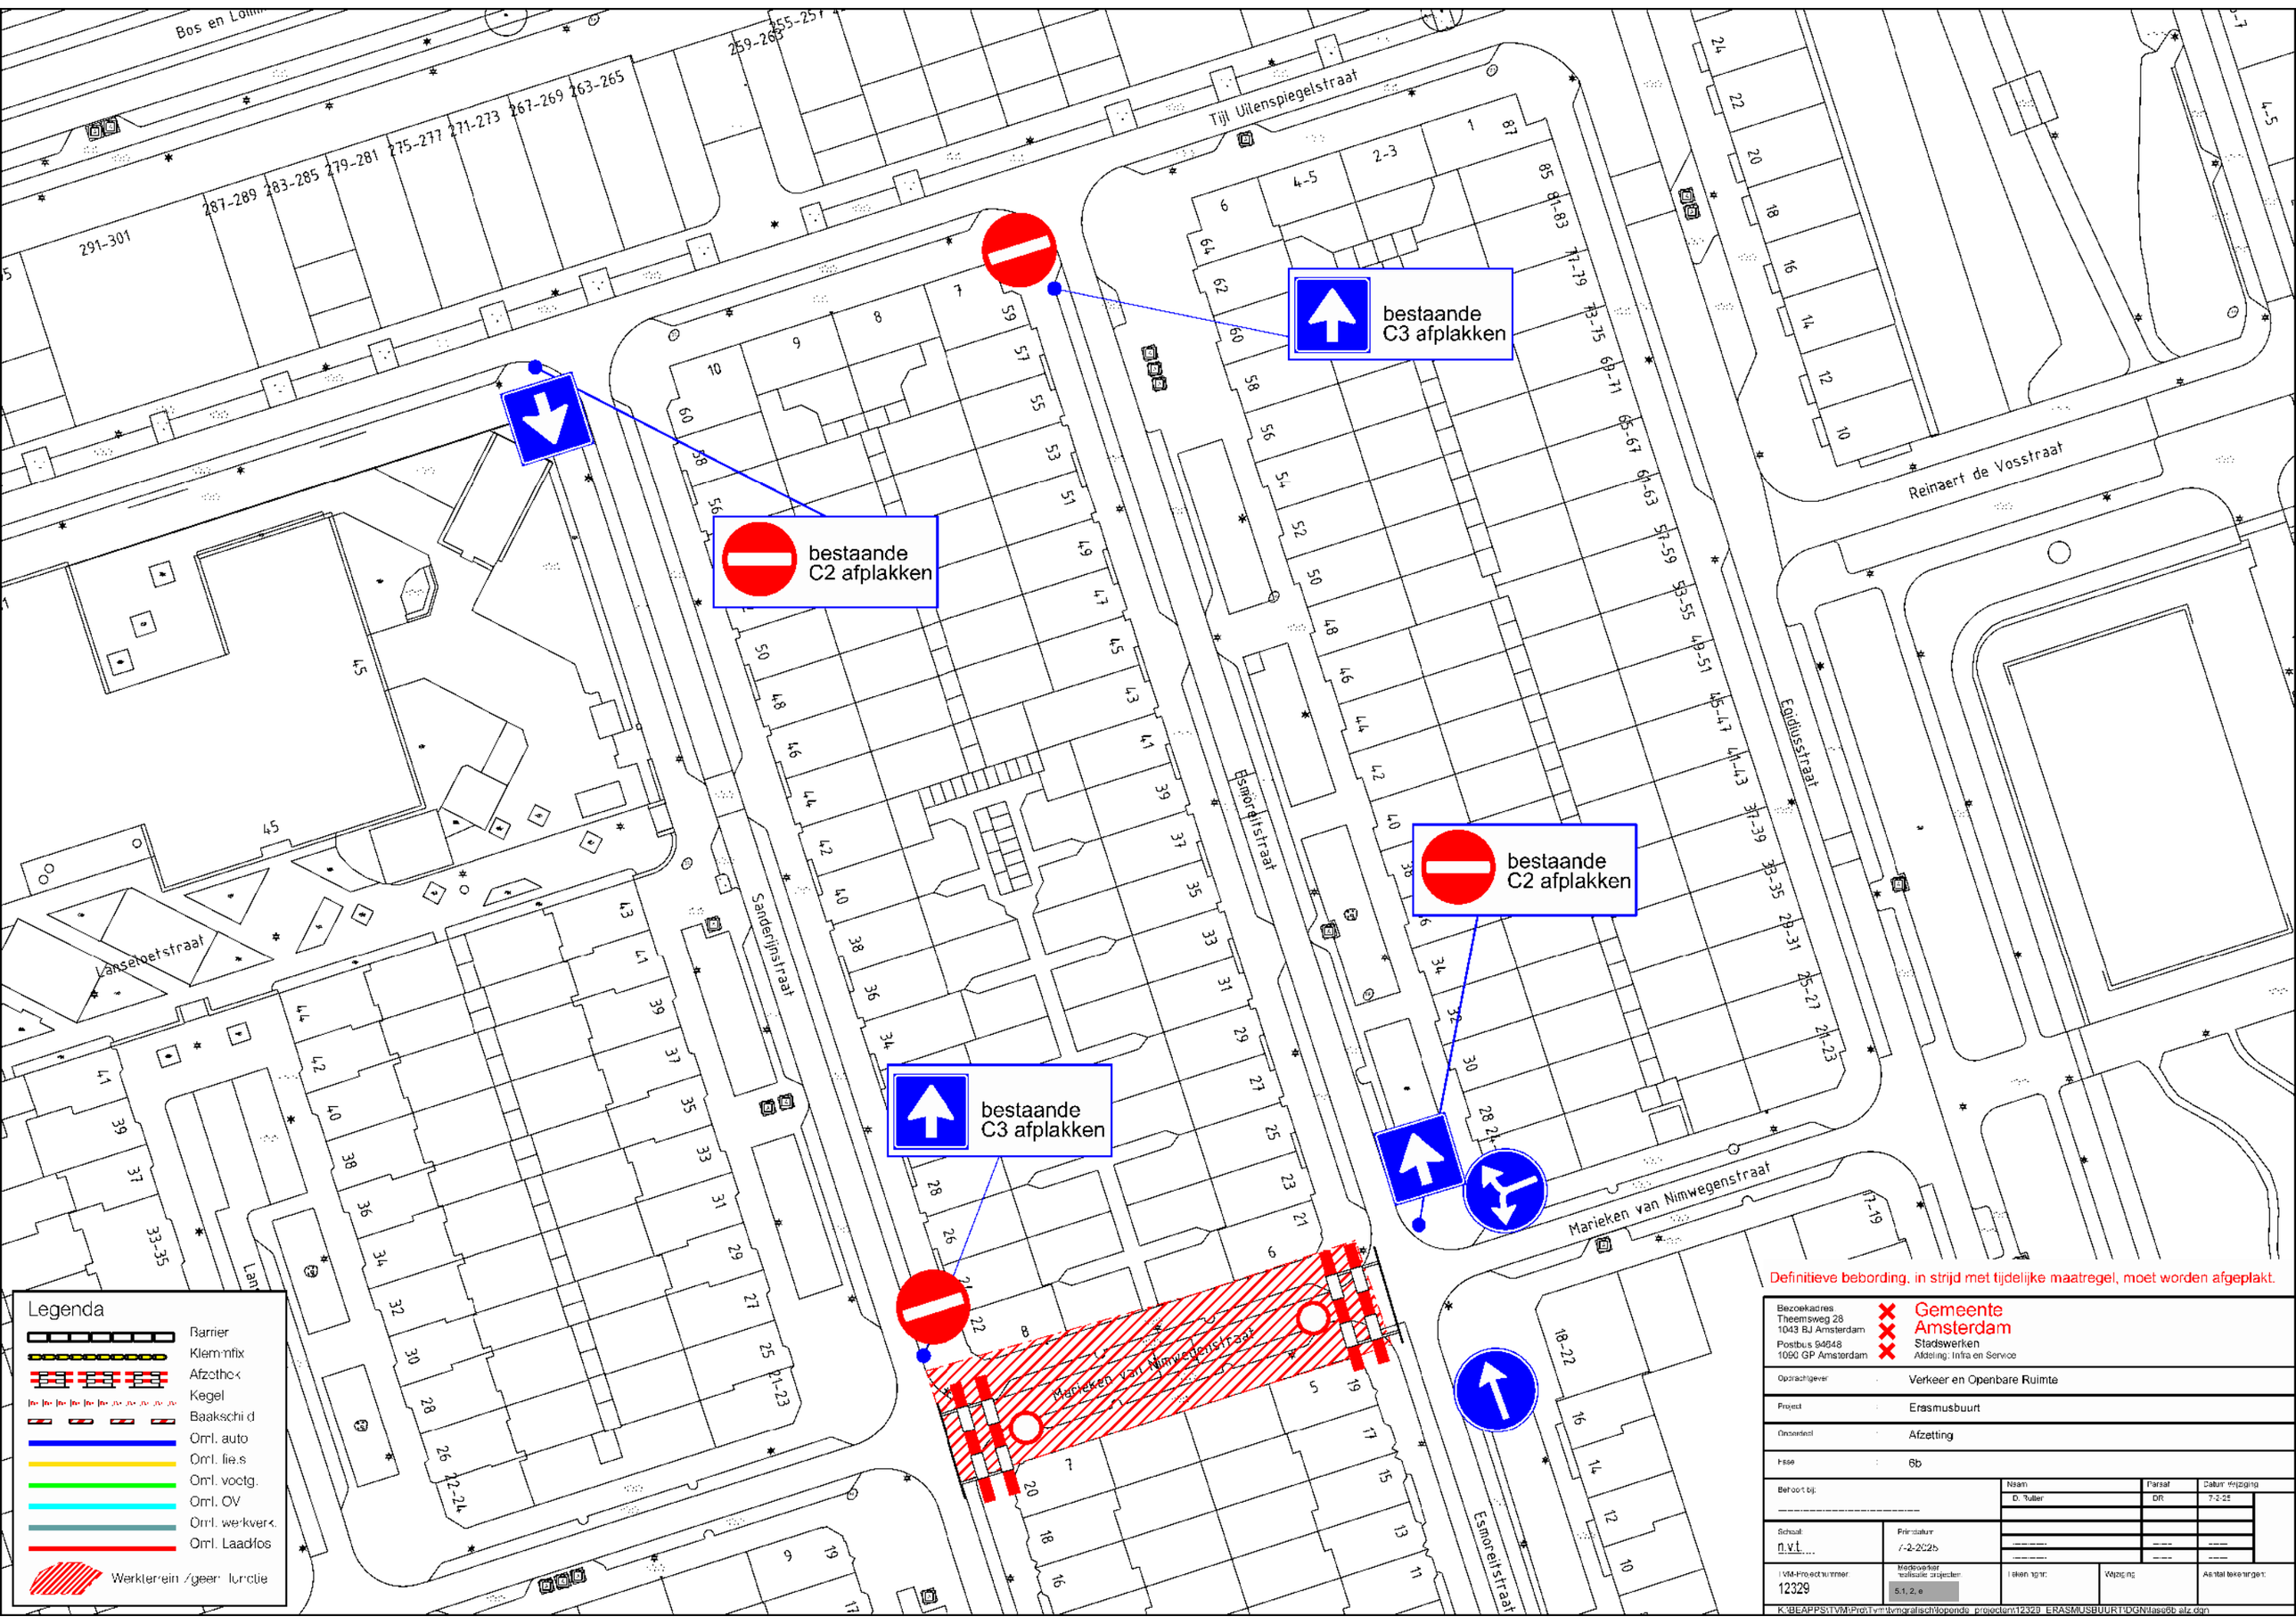

Definitieve bebording, in strijd met tijdelijke maatregel, moet worden afgeplakt.

Bezoekadres
Theemsweg 28
1043 BJ Amsterdam
Postbus 94648
1090 GP Amsterdam

Gemeente
Amsterdam
Stadswerken
Afdeling: Infra en Service

Opdrachtgever	Verkeer en Openbare Ruimte
Project	Erasmusbuurt
Onderdeel	Afzetting
Fase	6b

Behoort bij:	Naam	Parsel	Datum wijziging
	D. Tuller	DR	7-2-25
Schaal: n.v.t.	Printdatum: 7-2-2025		
TVM-Projectnummer: 12329	Medewerker tellende projecten: 5.1, 2, e	Tekening nr:	Wijziging:	Aantal tekeningen:

K:\BEAPPS\TVM\Prd\Tvm\tvmgrafisch\lopende_projecten\12329_ERASMUSBUURT\DGN\fase6b alz.dgn

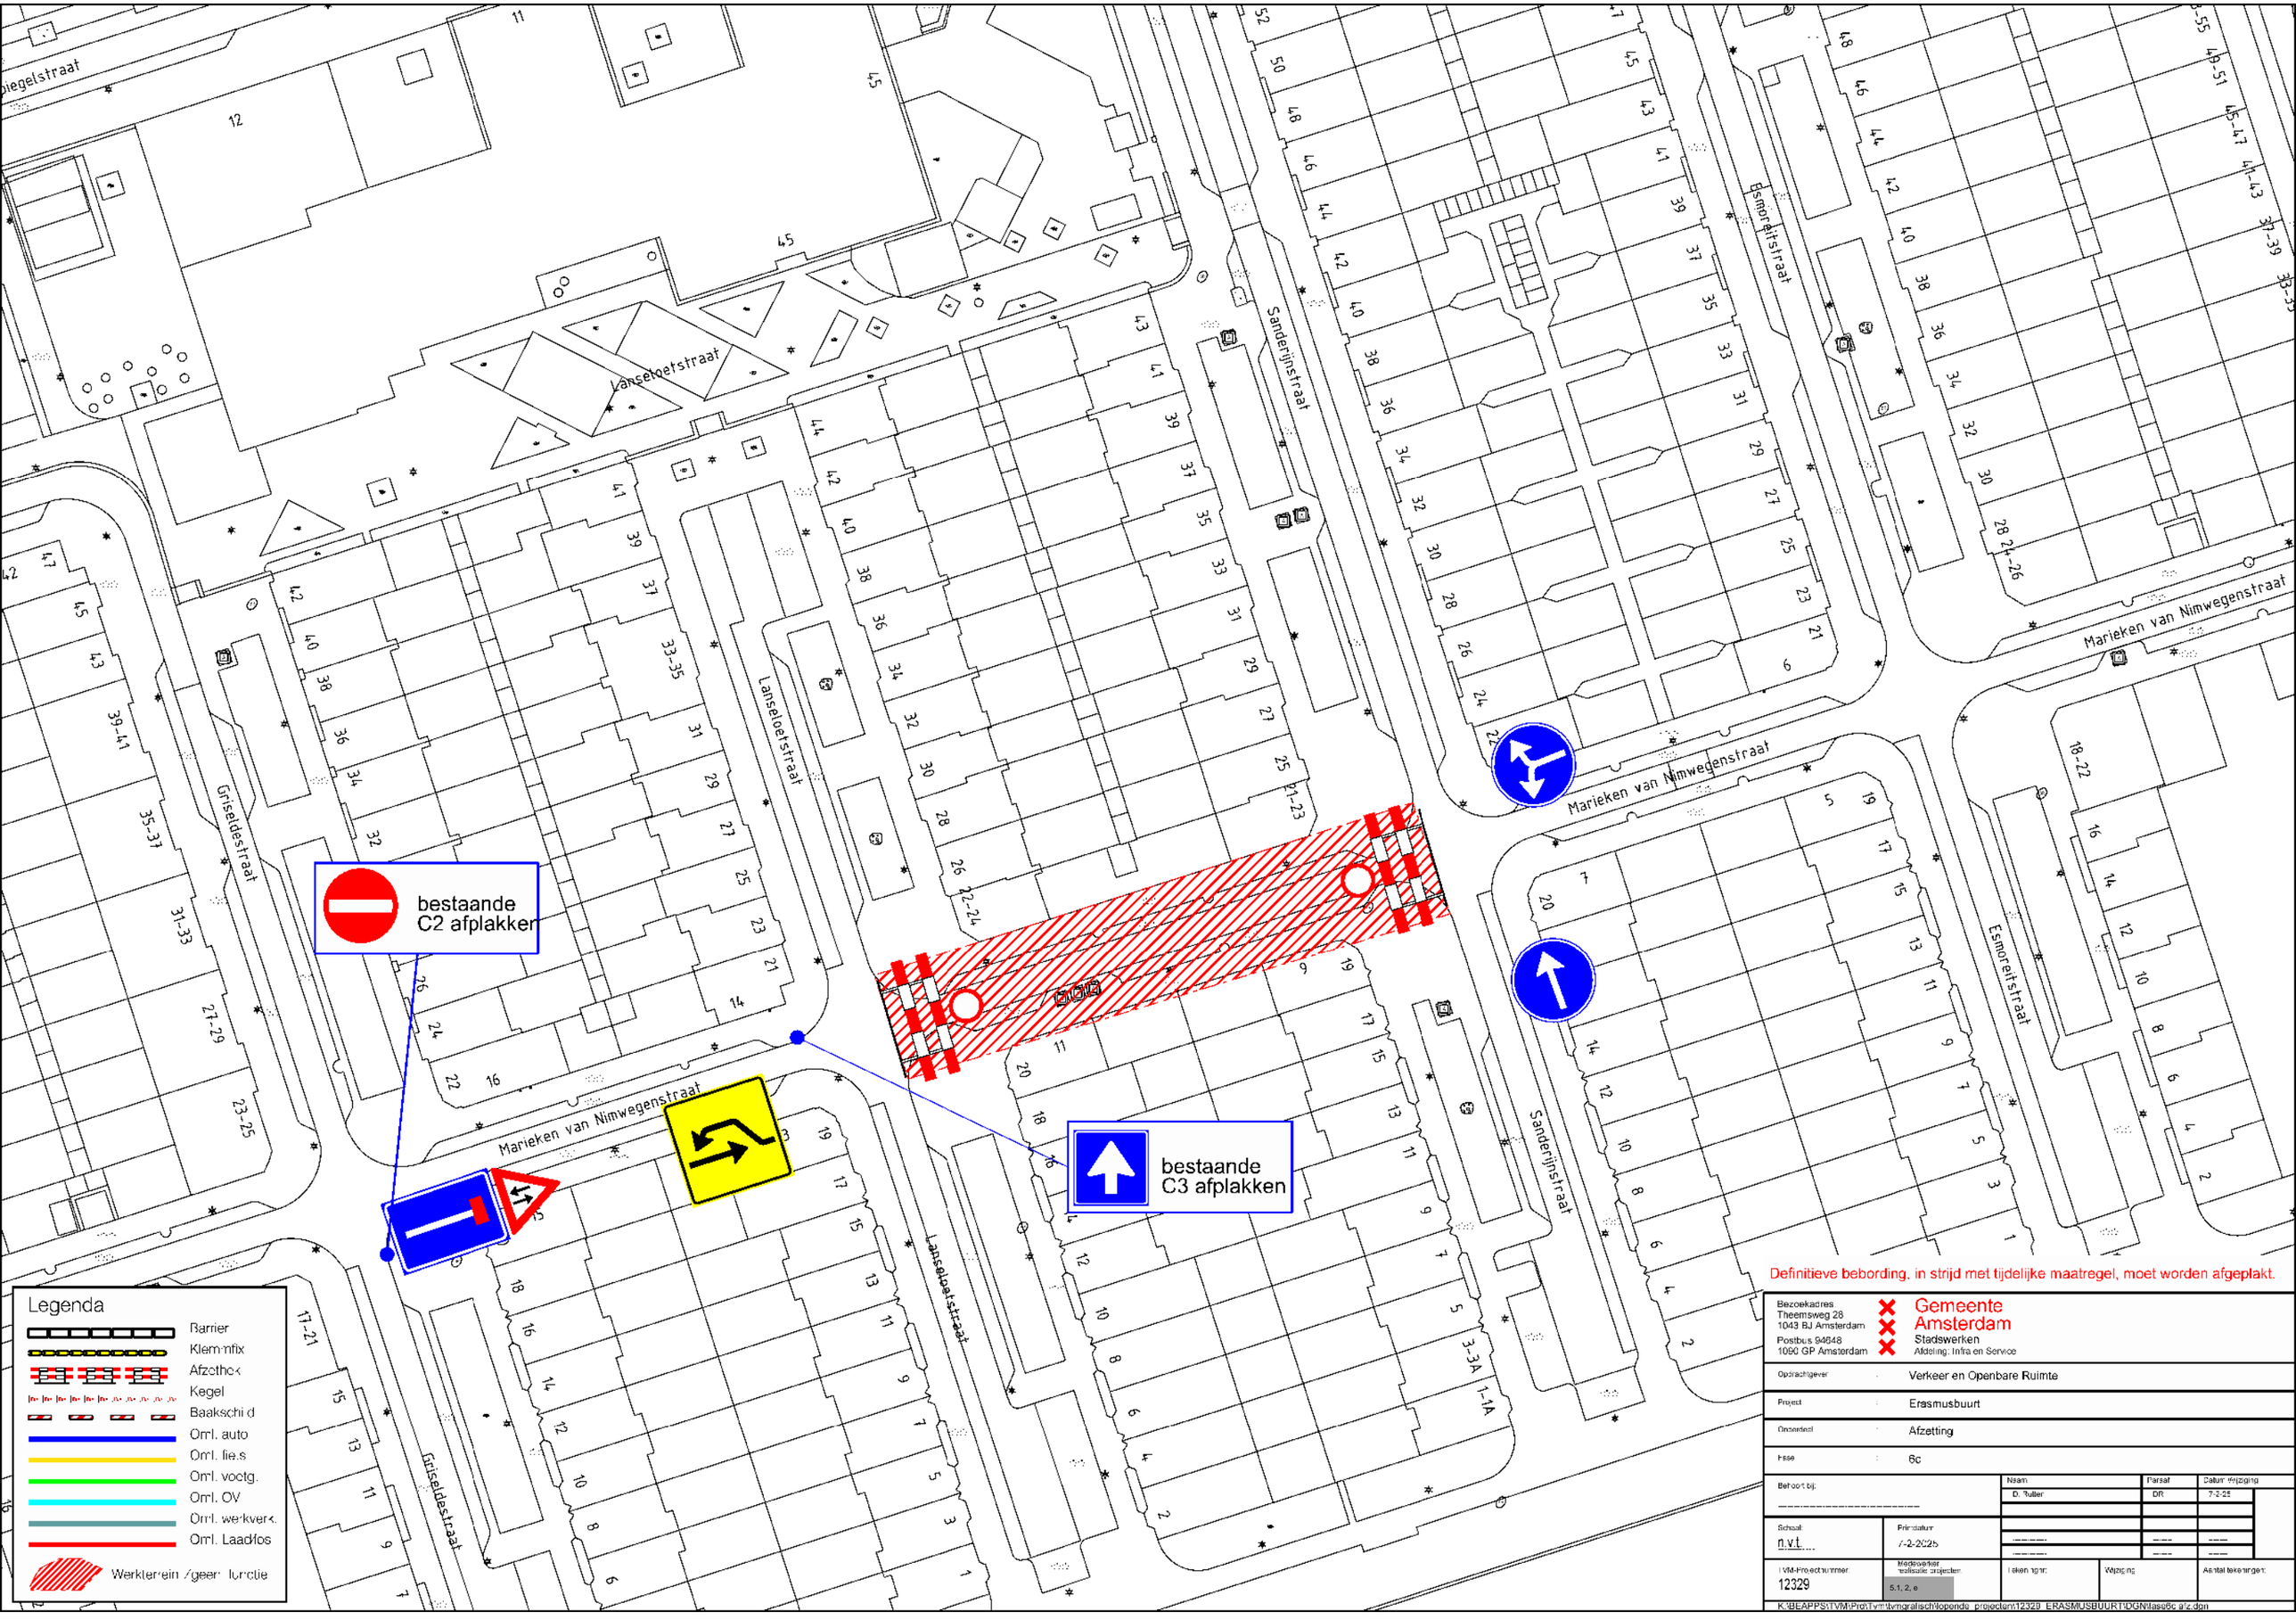

Definitieve bebording, in strijd met tijdelijke maatregel, moet worden afgeplakt.

Bezoekadres Theemsweg 28 1043 BJ Amsterdam Postbus 94648 1090 GP Amsterdam	Gemeente Amsterdam Stadswerken Afdeling: Infra en Service	
Opdrachtgever	Verkeer en Openbare Ruimte	
Project	Erasmusbuurt	
Onderdeel	Afzetting	
Fase	6c	
Behoort bij:	Naam: D. Rutter	Paraaf: DR
Datum Wijziging: 7-2-25		
Schaal: n.v.t.	Primdatum: 7-2-2025	
TVM-Projectnummer: 12329	Medewerker realisatie projecten: 5.1, 2, e	Tekeningnr:
Wijziging:	Aantal tekeningen:	

K:\BEAPPS\TVM\Prd\Tvm\tvmgrafisch\lopende_projecten\12329_ERASMUSBUURT\DGN\fase6c afz.dgn

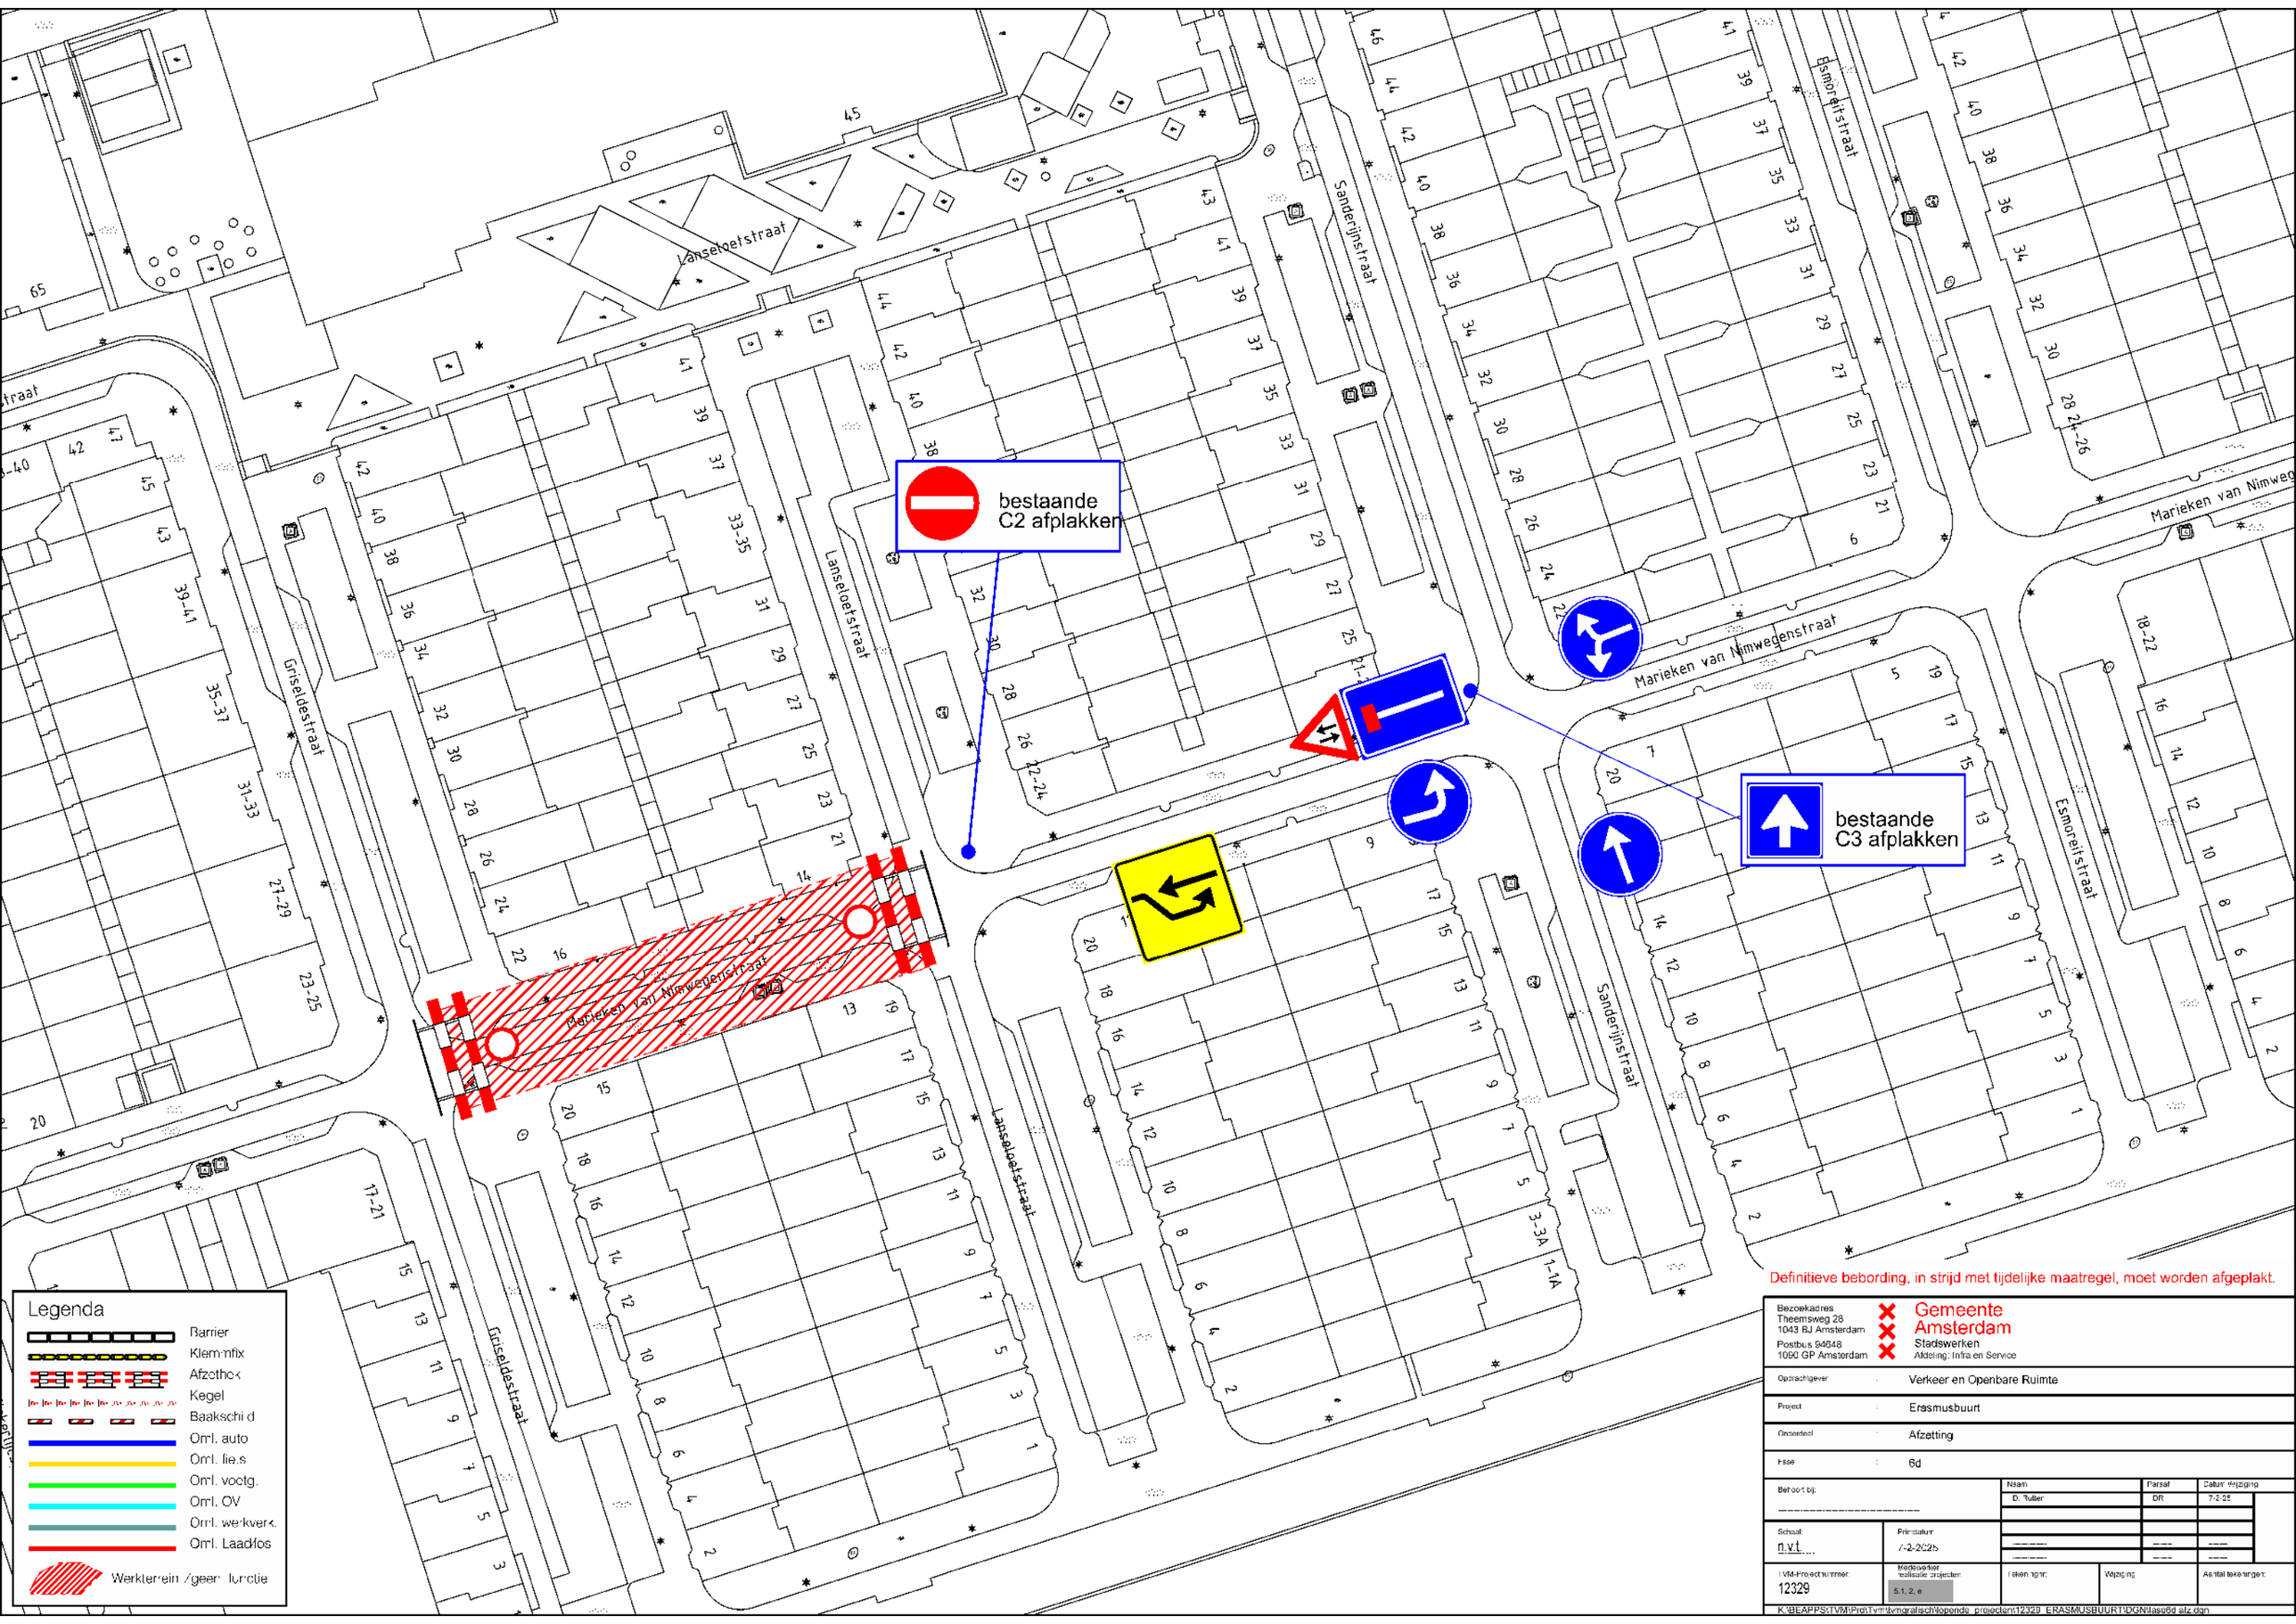

Definitieve bebording, in strijd met tijdelijke maatregel, moet worden afgeplakt.

Bezoekadres
Theemsweg 28
1043 BJ Amsterdam
Postbus 94648
1090 GP Amsterdam

Gemeente Amsterdam
Stadswerken
Afdeling: Infra en Service

Opdrachtgever	Verkeer en Openbare Ruimte			
Project	Erasmusbuurt			
Onderdeel	Afzetting			
Fase	6d			
Behoort bij:		Naam	Paraaf	Datum Wijziging
		D. Tuller	DR	7-2-25
Schaal: n.v.t.	Printdatum: 7-2-2025			
IVM-Projectnummer: 12329	Medewerker realisatie projecten: 5.1, 2, e	Teken tgnr:	Wijziging:	Aantal tekeningen:

K:\BEAPPS\TVM\Proj\Tvm\tvmgralisch\lopende_projecten\12329_ERASMUSBUURT\DGN\lasse6d alz.dgn

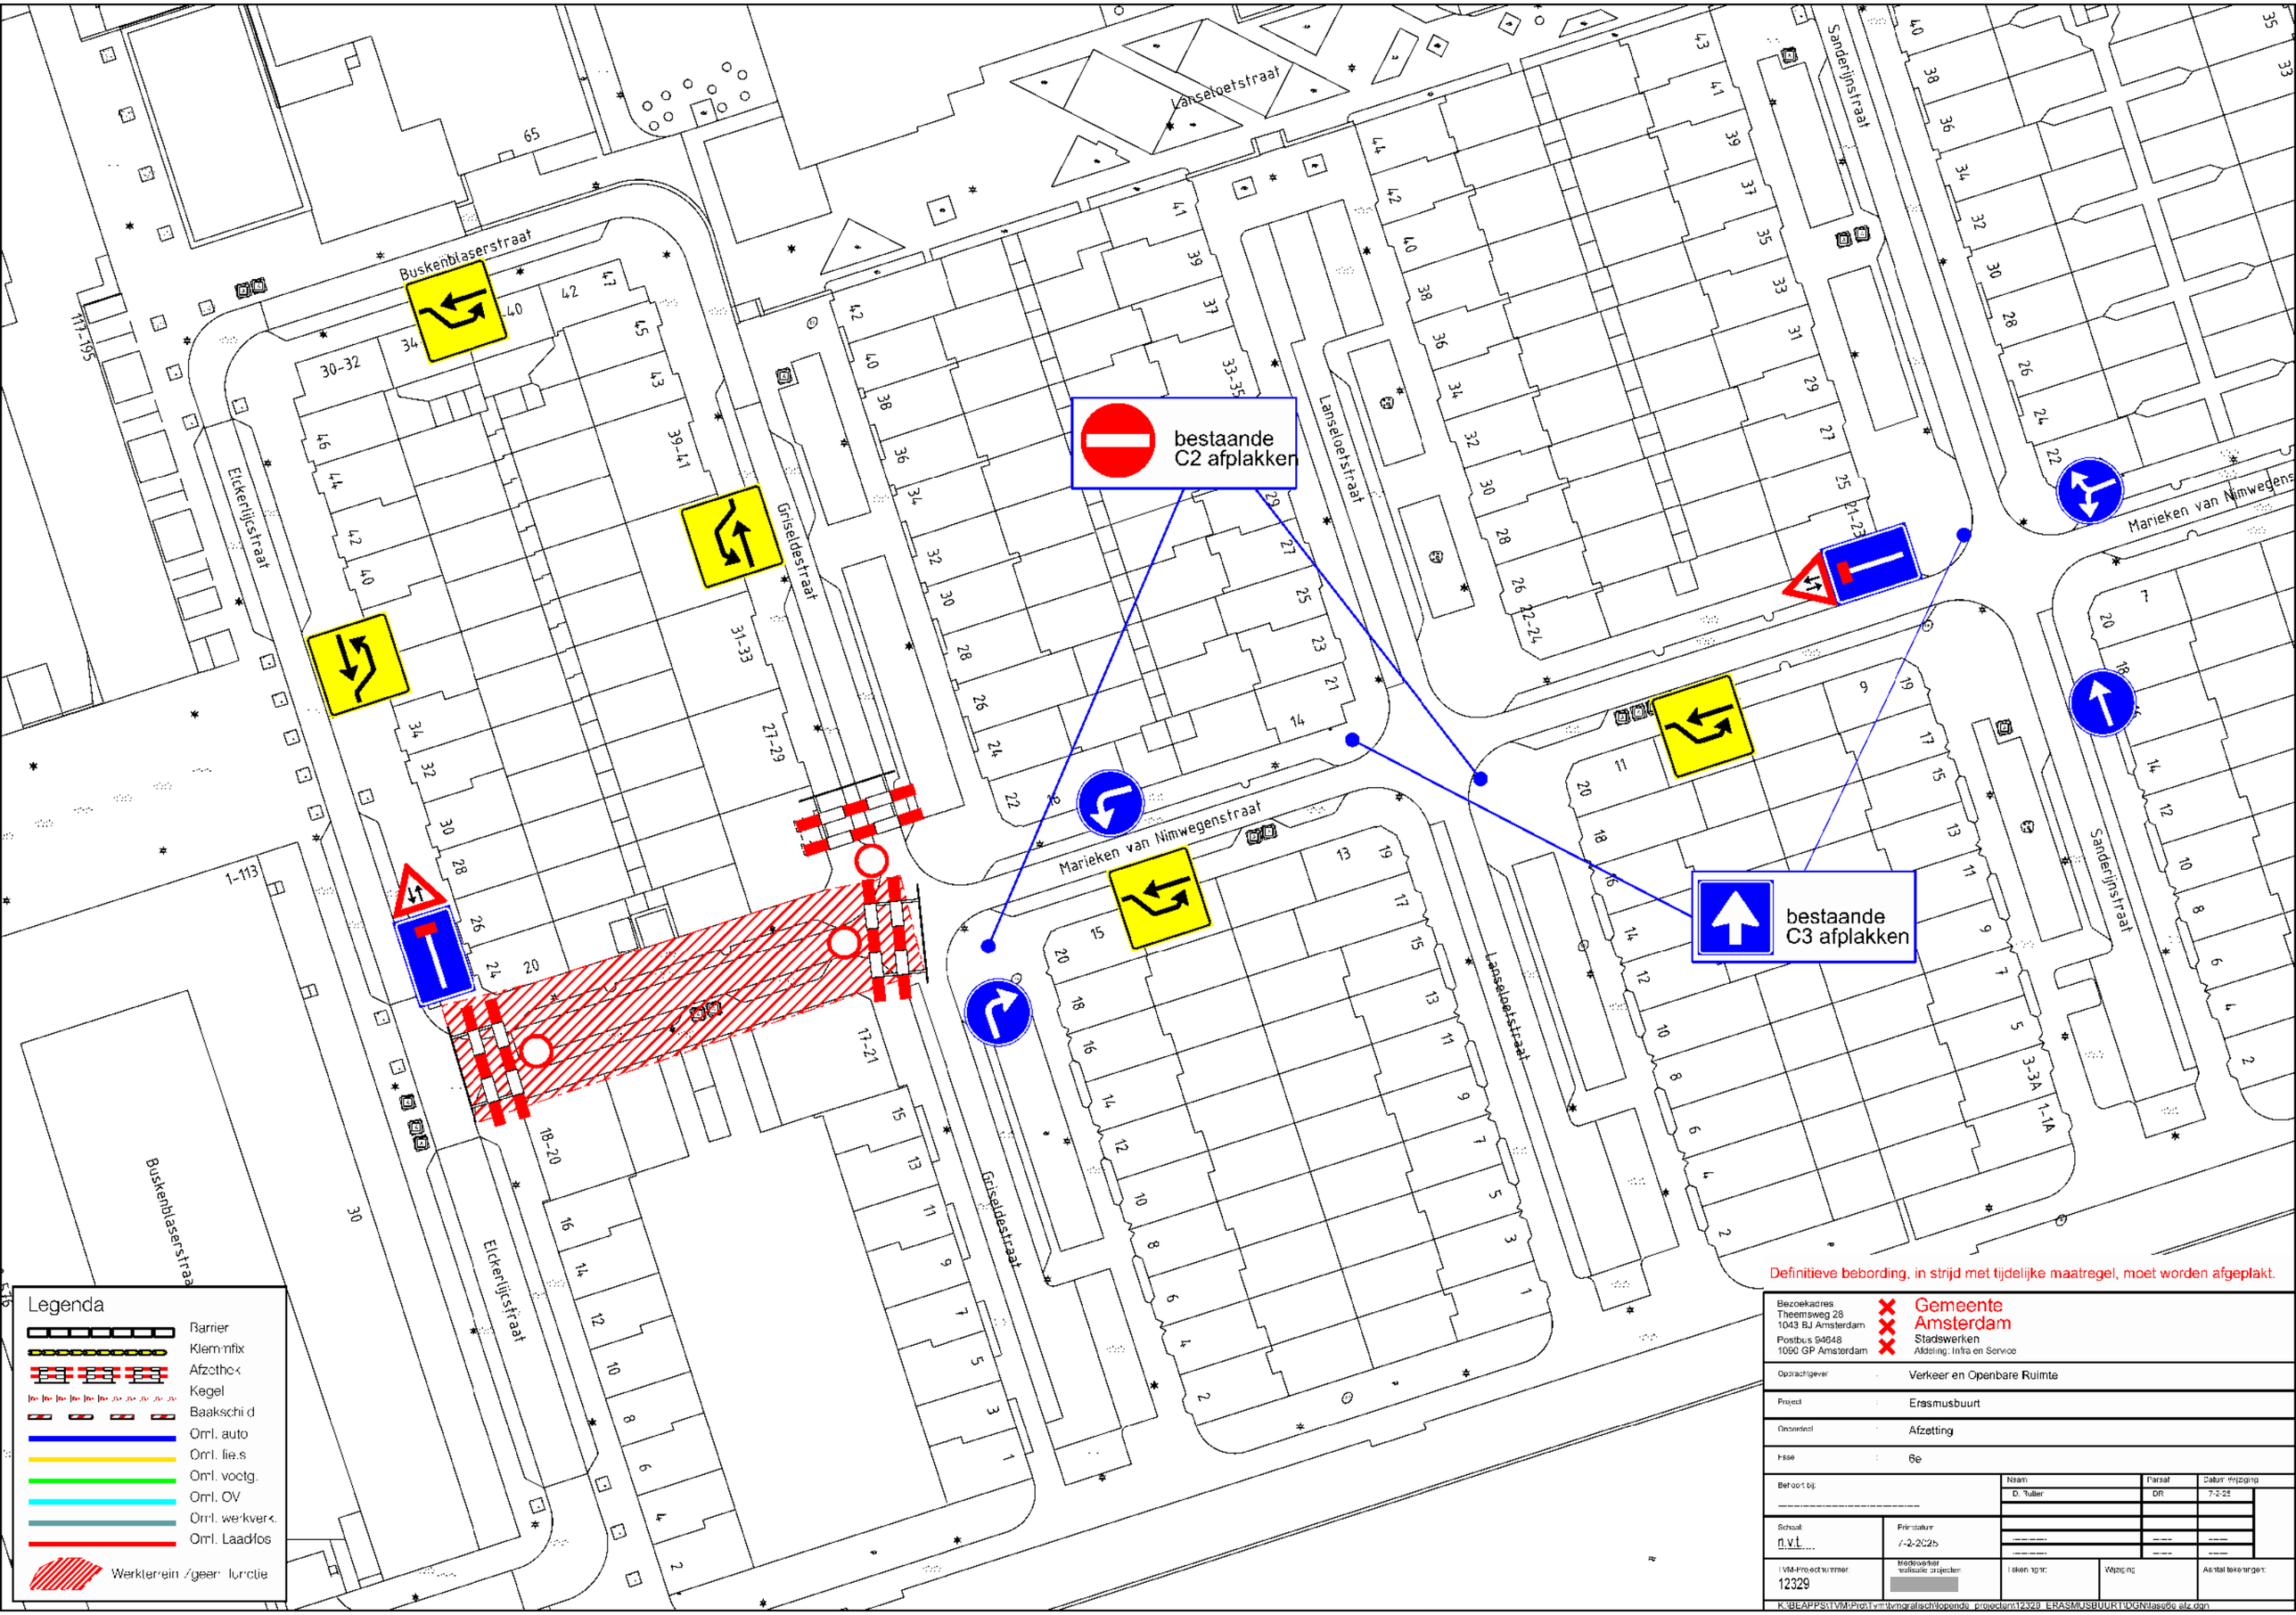

Definitieve bebording, in strijd met tijdelijke maatregel, moet worden afgeplakt.

Bezoekadres: Theemsweg 28, 1043 BJ Amsterdam; Postbus 94648, 1090 GP Amsterdam	Gemeente Amsterdam, Stadswerken, Afdeling: Infra en Service
Opdrachtgever	Verkeer en Openbare Ruimte
Project	Erasmusbuurt
Onderdeel	Afzetting
Fase	6e
Behoort bij:	
Naam	D. Rutter
Paraaf	DR
Datum Wijziging	7-2-25
Schaal	n.v.t.
Primdatum	7-2-2025
TVM-Projectnummer	12329
Medewerker realisatie projecten	[redacted]
Tekeningnr.	
Wijziging	
Aantal tekeningen	

K:\BEAPPS\TVM\Prd\Tvm\tvmgrafisch\lopende_projecten\12329_ERASMUSBUURT\DGN\fase6e afz.dgn

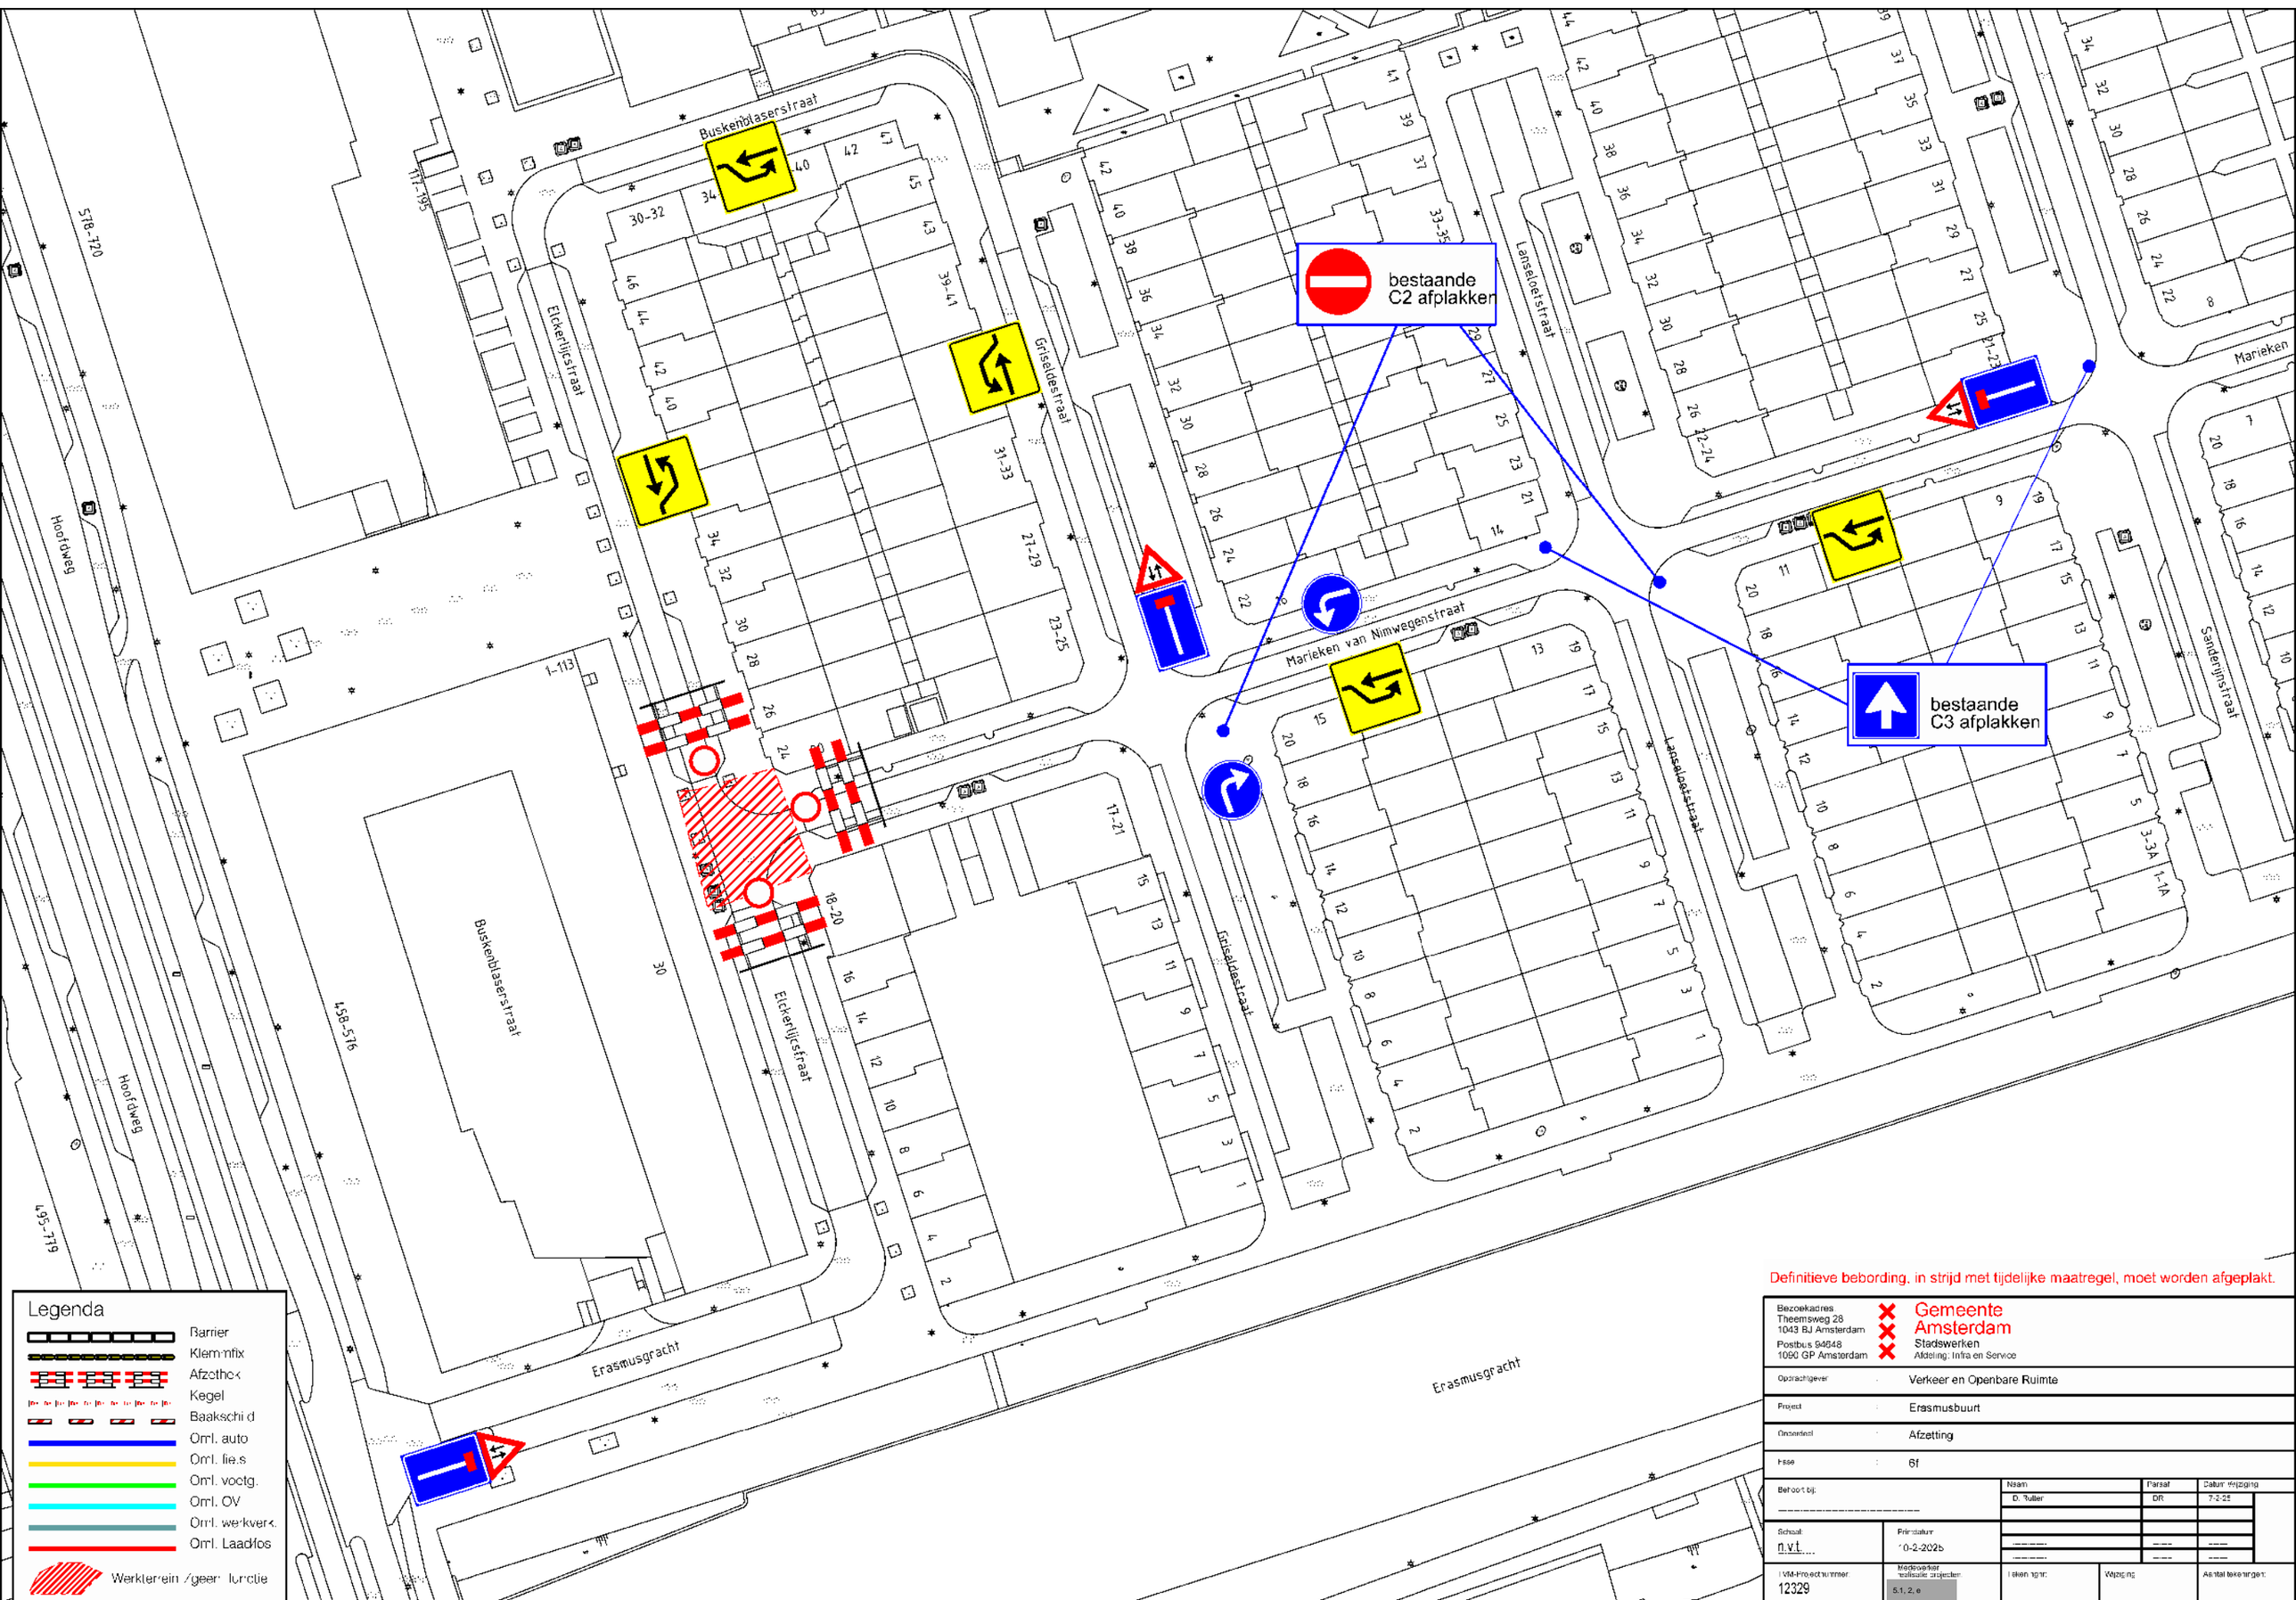

Definitieve bebording, in strijd met tijdelijke maatregel, moet worden afgeplakt.

Bezoekadres Theemsweg 28 1043 BJ Amsterdam Postbus 94648 1090 GP Amsterdam	Gemeente Amsterdam Stadswerken Afdeling: Infra en Service			
Opdrachtgever : Verkeer en Openbare Ruimte				
Project : Erasmusbuurt				
Onderdeel : Afzetting				
Fase : 6f				
Behoort bij:	Naam	Parraf	Datum wijziging	
	D. Tuller	DR	7-2-25	
Schaal: n.v.t.	Printdatum: 10-2-2025			
IVM-Projectnummer: 12329	Medewerker realisatie projecten: 5.1, 2, e	Tekeningnr:	Wijziging	Aantal tekeningen:

K:\BEAPPS\TVM\Proj\Tvm\tvmgrafisch\lopende_projecten\12329_ERASMUSBUURT\DGN\fase6f alz.dgn

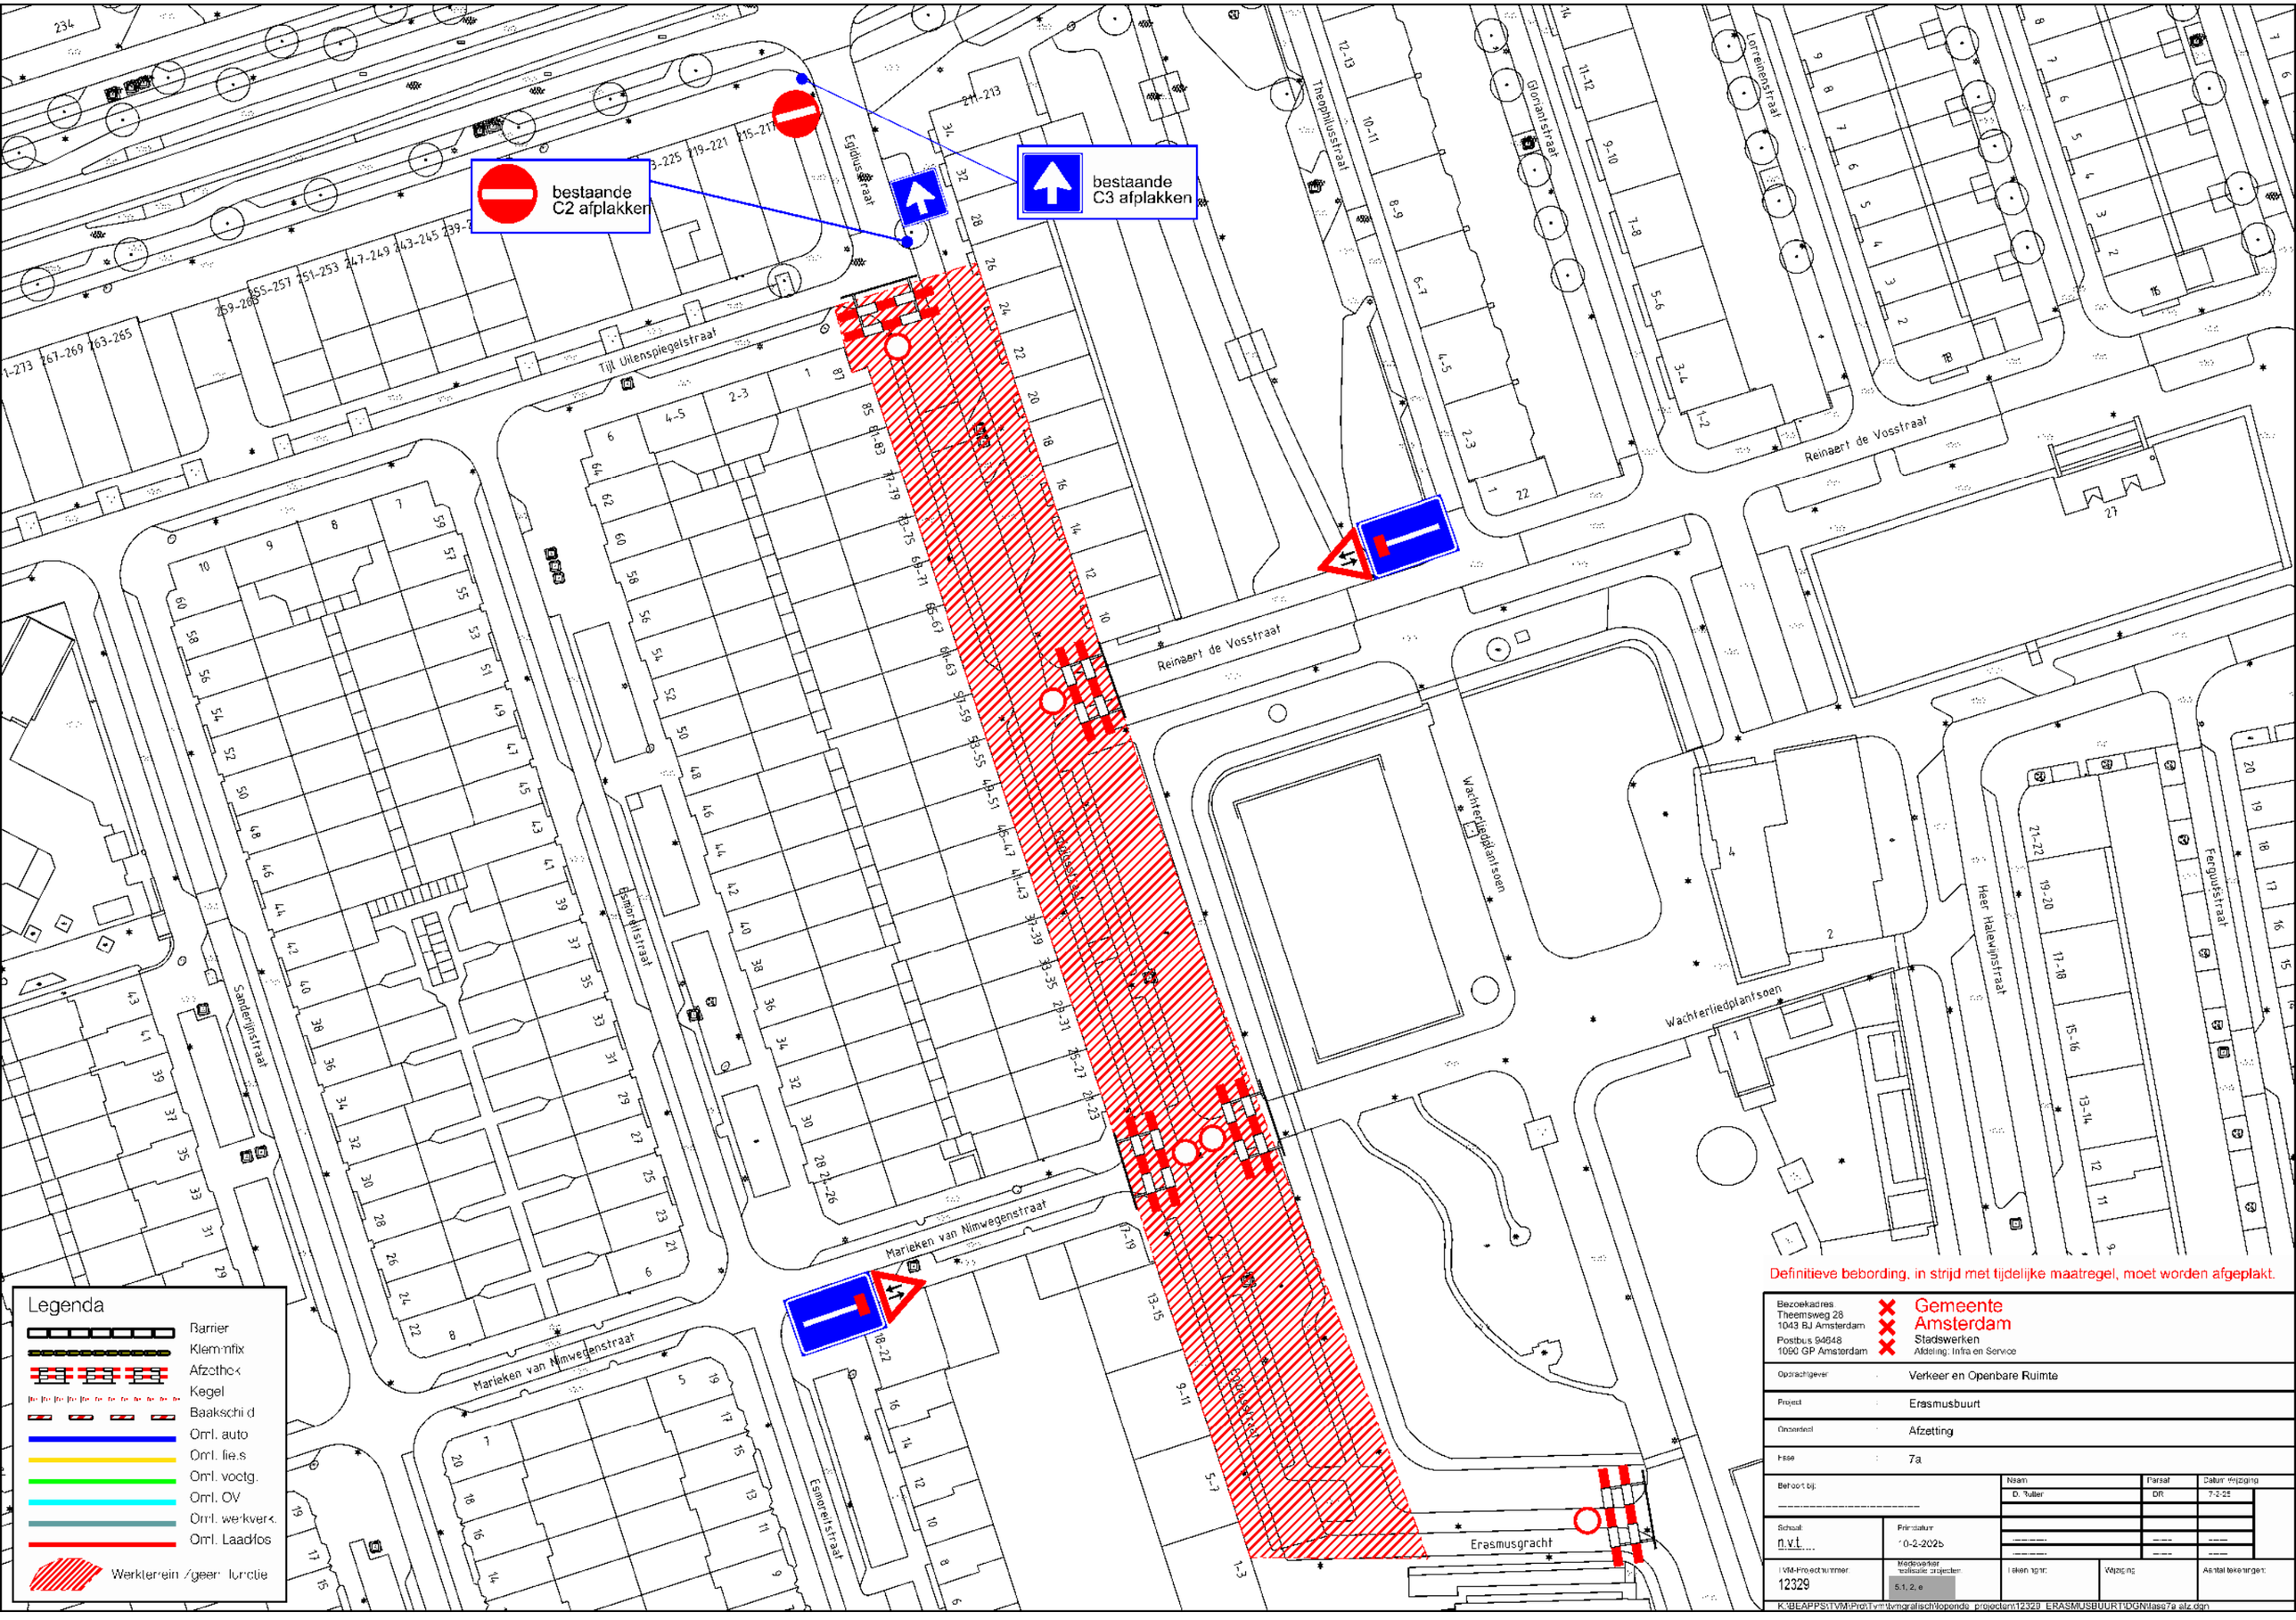

Definitieve bebording, in strijd met tijdelijke maatregel, moet worden afgeplakt.

Bezoekadres: Theemsweg 28, 1043 BJ Amsterdam; Postbus 94648, 1090 GP Amsterdam	Gemeente Amsterdam, Stadswerken, Afdeling: Infra en Service
Opdrachtgever	Verkeer en Openbare Ruimte
Project	Erasmusbuurt
Onderdeel	Afzetting
Fase	7a
Behoort bij:	
Naam	D. Ruller
Paraaf	DR
Datum Wijziging	7-2-25
Schaal	n.v.t.
Primdatum	10-2-2025
TVM-Projectnummer	12329
Medewerker realisatie projecten	5.1, 2, e
Tekeningnr.	
Wijziging	
Aantal tekeningen	

K:\BEAPPS\TVM\Prd\Tvm\tvmgrafisch\lopende_projecten\12329_ERASMUSBUURT\DGN\fase7a afz.dgn

Definitieve bebording, in strijd met tijdelijke maatregel, moet worden afgeplakt.

Legenda

- Barrier
- Klemmfix
- Afzethek
- Kegel
- Baakschild
- Omrl. auto
- Omrl. fiets
- Omrl. voetg.
- Omrl. OV
- Omrl. werkverk.
- Omrl. Laadlos
- Werkterrein /geen functie

Bezoekadres
Theemsweg 28
1043 BJ Amsterdam
Postbus 94648
1090 GP Amsterdam

Gemeente Amsterdam
Stadswerken
Afdeling: Infra en Service

Opdrachtgever	Verkeer en Openbare Ruimte
Project	Erasmusbuurt
Onderdeel	Afzetting
Fase	7b
Behoort bij:	

Naam	Parraaf	Datum wijziging
D. Tuller	DR	7-2-25

Schaal: n.v.t.	Printdatum: 7-2-2025			
VM-Projectnummer: 12329	Medewerker realisatie projecten: 5.1, 2, e	Tekeningnr:	Wijziging:	Aantal tekeningen:

K:\BEAPPS\TVM\Prd\Tvm\tvmgraf\schl\open_projecten\12329_ERASMUSBUURT\DGN\fase7b alz.dgn