292

Van:
Verzonden: donderdag 1 november 2018 12:42
Aan:
Onderwerp: FW: Bungehuis; Tekeningen met functies voor vergunning
Bijlagen: indieningsset sept 16 ingekleurd.pdf

Soho!

Van: [redacted]
Verzonden: donderdag 16 maart 2017 15:29
Aan: [redacted]
CC: [redacted]
Onderwerp: FW: Bungehuis; Tekeningen met functies voor vergunning

Geachte heer [redacted]

Zie bijgaand de ingekleurde set indieningstekeningen. Ik zal morgen een tweetal copien meenemen naar de rechtbank.

Vriendelijke groet / Kind regards,

[redacted]

Aedes Real Estate
[redacted]
Professor Tulpstraat 23
1018 GZ AMSTERDAM
The Netherlands
+31 20 [redacted]
[redacted]
www.aedesrealestate.nl

copyright © Aedes
Dit bericht (inclusief eventuele bijlagen) is vertrouwelijk en uitsluitend bestemd voor de perso(o)n(en) vermeld in de aanhef. Als dit bericht niet voor u bestemd is, verzoeken wij u dit onmiddellijk aan ons door te geven. We verzoeken u in dat geval tevens om dit bericht en eventuele kopieën van uw computer, servers, netwerken en andere digitale dragers te verwijderen en de inhoud op geen enkele wijze openbaar te maken of te verveelvoudigen.

This message (including annexes, if any) is confidential and is intended only for the individual or individuals named in the introduction. If the reader of this message is not the intended recipient, please notify us immediately. If you have received this e-mail message in error, please delete the message and its copies from your computer, server, networks and any other digital device and do not publish it or multiply its contents in any way whatsoever.

Van: [redacted]
Datum: donderdag 16 maart 2017 15:22
Aan: [redacted]
CC: [redacted]
Onderwerp: RE: Bungehuis; Tekeningen met functies voor vergunning

Hmm, was misschien beetje groot bestand. Bijgaand verkleinde PDF

Met vriendelijke groet,

Kentie en Partners Architekten BV

Haarlemmerstraatweg 11B
1165 MJ Halfweg

Postbus 115
1160 AC Zwanenburg

T 020 624 35 56
F 020 620 64 19
E
I www.kentie-partners.nl

De informatie verzonden met dit E-mail bericht is uitsluitend bestemd voor de geadresseerde. Gebruik van deze informatie door anderen dan de geadresseerde is verboden. Openbaarmaking, vermenigvuldiging, verspreiding en/of verstrekking van deze informatie aan derden is niet toegestaan. Kentie en Partners Architekten BV staat niet in voor de juiste en volledige overbrenging van de inhoud van een verzonden E-mail, noch voor tijdige ontvangst daarvan.

Van:
Verzonden: donderdag 16 maart 2017 15:19
Aan:
CC:
Onderwerp: RE: Bungehuis; Tekeningen met functies voor vergunning

Hi

Zie bijgaand. Succes met de zitting morgen

Met vriendelijke groet,

Kentie en Partners Architekten BV

Haarlemmerstraatweg 11B
1165 MJ Halfweg

Postbus 115
1160 AC Zwanenburg

T 020 624 35 56
F 020 620 64 19
I www.kentie-partners.nl

De informatie verzonden met dit E-mail bericht is uitsluitend bestemd voor de geadresseerde. Gebruik van deze informatie door anderen dan de geadresseerde is verboden. Openbaarmaking, vermenigvuldiging, verspreiding en/of verstrekking van deze informatie aan derden is niet toegestaan. Kentie en Partners Architekten BV staat niet in voor de juiste en volledige overbrenging van de inhoud van een verzonden E-mail, noch voor tijdige ontvangst daarvan.

Van:
Verzonden: woensdag 15 maart 2017 16:57
Aan:
CC
Onderwerp: Re: Bungehuis; Tekeningen met functies voor vergunning

Hi

Bedankt voor de tekeningen, ziet er nettjes uit.

Graag nog wel een legenda toevoegen op ieder blad zodat men zijn zien welke kleur bij welke functie hoort.

Alvast bedankt,

Kind regards,

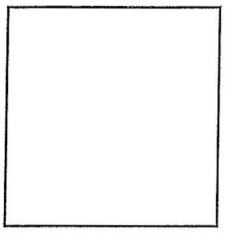

Aedes Real Estate

Professor Tulpstraat 23
1018 GZ AMSTERDAM
The Netherlands
+31 20 3305600

www.aedesrealestate.nl

copyright © Aedes
Dit bericht (inclusief eventuele bijlagen) is vertrouwelijk en uitsluitend bestemd voor de perso(o)n(en) vermeld in de aanhef. Als dit bericht niet voor u bestemd is, verzoeken wij u dit onmiddellijk aan ons door te geven. We verzoeken u in dat geval tevens om dit bericht en eventuele kopieën van uw computer, servers, netwerken en andere digitale dragers te verwijderen en de inhoud op geen enkele wijze openbaar te maken of te verveelvoudigen.

This message (including annexes, if any) is confidential and is intended only for the individual or individuals named in the introduction. If the reader of this message is not the intended recipient, please notify us immediately. If you have received this e-mail message in error, please delete the message and its copies from your computer, server, networks and any other digital device and do not publish it or multiply its contents in any way whatsoever.

From: i>
Date: Wednesday 15 March 2017 at 16:33
To:
Cc: nl>
Subject: RE: Bungehuis; Tekeningen met functies voor vergunning

Beste

Zie bijgaande bestanden, graag even jouw check voor het finaal wordt.
Voor de meting op situatie zoals besproken 3 varianten, kijk maar welke jullie nu willen gebruiken.

Cf. de mail van van gisteren zal ik de uren die hieraan besteed zijn rekenen onder aanvullend tekenwerk zoals benoemd in offerte 17-0020/mdb (deze worden dus op urenbasis gefactureerd).

Met vriendelijke groet,

Kentie en Partners Architekten BV

Haarlemmerstraatweg 11B
1165 MJ Halfweg

Postbus 115
1160 AC Zwanenburg

T 020 624 35 56
F 020 620 64 19

I www.kentie-partners.nl

De informatie verzonden met dit E-mail bericht is uitsluitend bestemd voor de geadresseerde. Gebruik van deze informatie door anderen dan de geadresseerde is verboden. Openbaarmaking, vermenigvuldiging, verspreiding en/of verstrekking van deze informatie aan derden is niet toegestaan. Kentie en Partners Architekten BV staat niet in voor de juiste en volledige overbrenging van de inhoud van een verzonden E-mail, noch voor tijdige ontvangst daarvan.

Van:
Verzonden: dinsdag 14 maart 2017 17:07
Aan:
Onderwerp: Bungehuis; Tekeningen met functies voor vergunning

Hi s,

Wij hebben voor komende donderdag een aantal duidelijke tekeningen nodig van de functies zoals in de tweede vergunningsaanvraag aangegeven.
Ik heb in de bijlage de plattegronden opgenomen met een handmatige schets.

Kun je een setje plattegronden en 1 doorstede aanleveren met daarop de functies aangegeven in vlakken?
Graag in pastel kleuren en deels doorzichtig zodat een rustig en goed leesbaar document ontstaat.
Naast de aangegeven functies graag ook de verkeersruimtes benoemen.

Verder hebben we ook nog een situatie tekening nodig waarop aangeven is wat de afstand is van Singel 296 naar het Bungehuis.

Mocht je vragen hebben dan hoor ik het graag.

Alvast bedankt,

Kind regards,

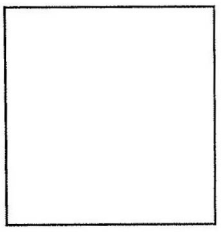

Aedes Real Estate

Professor Tulpstraat 23
1018 GZ AMSTERDAM
The Netherlands
+31 20 3305600

copyright © Aedes
Dit bericht (inclusief eventuele bijlagen) is vertrouwelijk en uitsluitend bestemd voor de perso(o)n(en) vermeld in de aanhef. Als dit bericht niet voor u bestemd is, verzoeken wij u dit onmiddellijk aan ons door te geven. We verzoeken u in dat geval tevens om dit bericht en eventuele kopieën van uw computer, servers, netwerken en andere digitale dragers te verwijderen en de inhoud op geen enkele wijze openbaar te maken of te verveelvoudigen.

This message (including annexes, if any) is confidential and is intended only for the individual or individuals named in the introduction. If the reader of this message is not the intended recipient, please notify us immediately. If you have received this e-mail message in error, please delete the message and its copies from your computer, server, networks and any other digital device and do not publish it or multiply its contents in any way whatsoever.

- Cecconi's restaurant (begane grond)
- Cowshed (begane grond)
- Alli's Bar (begane grond)
- hotelkamers (1e, 2e & 3e verdieping)
- gym (4e verdieping)
- filmruimte (4e verdieping)
- club (5e verdieping)
- daktuin & zwembad (dak)
- kleedruimten zwembad (dak)
- fietsenstalling (kelder)
- publieke toiletten (kelder)
- ondersteunende functies en techniek
- verkeersruimte

WandaFwerking:

bestaand tegelwerk

RENVOOI LIFTEN

nr	soort lift	schachtmaat	hefgewicht	pers.	stops
1	personenlift	1750x1990	675 kg	9	8
2	personenlift	1750x1990	675 kg	9	8
3	personenlift	1750x1990	675 kg	9	8
4	personenlift	1750x1990	675 kg	9	8
5	dienstlift	2300x2000	630 kg	2	8

GBO	Ruimte	Engels	M2
	lift 1	elevator	3.64
	lift 2	elevator	3.64
	lift 3	elevator	3.69
	lift 4	elevator	3.59
	lift 5	elevator	4.61
K03A	kast	cupboard	2.84
K04A	kast	cupboard	2.40
K05	techniekruimte	MEP	104.64
K06B	werkplaats	workshop	23.97
K07	AV rack	chem workshop	0.83
K08	keuken	prep. kitchen	67.68
K09	kantoor	office	3.67
K10	opslagruimte	dry store	5.51
K11	sap prep.	house press	14.66
K12	houskeeping & wasserij	housekeeping & laundry	48.26
K13	magazijn	mini bar	2.27
K14	magazijn	room amenities store	4.18
K15	personeel kantine	staff canteen	29.68
K16	personeelskleedkamer dames	female staff change	50.34
K17	pomp	pump room	1.00
K18	personeelskleedkamer heren	male staff change	50.84
K19	heren toilet	male toilet	20.11
K20	dames toilet	female toilet	24.97
K21	pomp	pump room	0.93
K22	mivo	disabled toilet	3.63
K23	gang	corridor	10.14
K23A	werkkast	cleaners cupboard	1.77
K24	fiets werkplaats	bike workshop	8.00
K25	fietsenstalling	bicycles	124.80
K26	vuilnis	refuse	43.40
K27	gasmeter	MEP	6.69
K28	kantoor	office	3.93
K29	expeditie	expedition	39.28
K30	traforuimte	MEP	11.50
K31	laagspanning	MEP	11.08
K32	MEP	MEP	3.87
K33	wijnkelder	red wine	8.23
K34	gang	corridor	27.74
K35	gang	corridor	40.75
K36	wijn kelder	white wine	7.30
K37	gang	corridor	47.26
K37B	werkkast	cleaners cupboard	1.57
K38	sluis	circulation	3.53
K39	bagage	luggage overflow	4.53
K40	opslag	storage	12.03
K41	opslag	storage	51.84
K42	opslag	storage	10.07
K43	opslag	storage	5.90
K44	bier opslag	beer	10.10
K45	opslag	storage	5.20
K46	glasopslag	glass	9.88
K47	vuile was	dirty laundry	13.16
K48	invoer KPN & Isra		1.84
T-K.01	lobby	lobby	38.63
T-K.02	trap	stairs	6.02
T-K.03	noodtrap	emergency stairs	8.08
T-K.04	noodtrap	emergency stairs	6.34
Totaal 1073.94 m2			

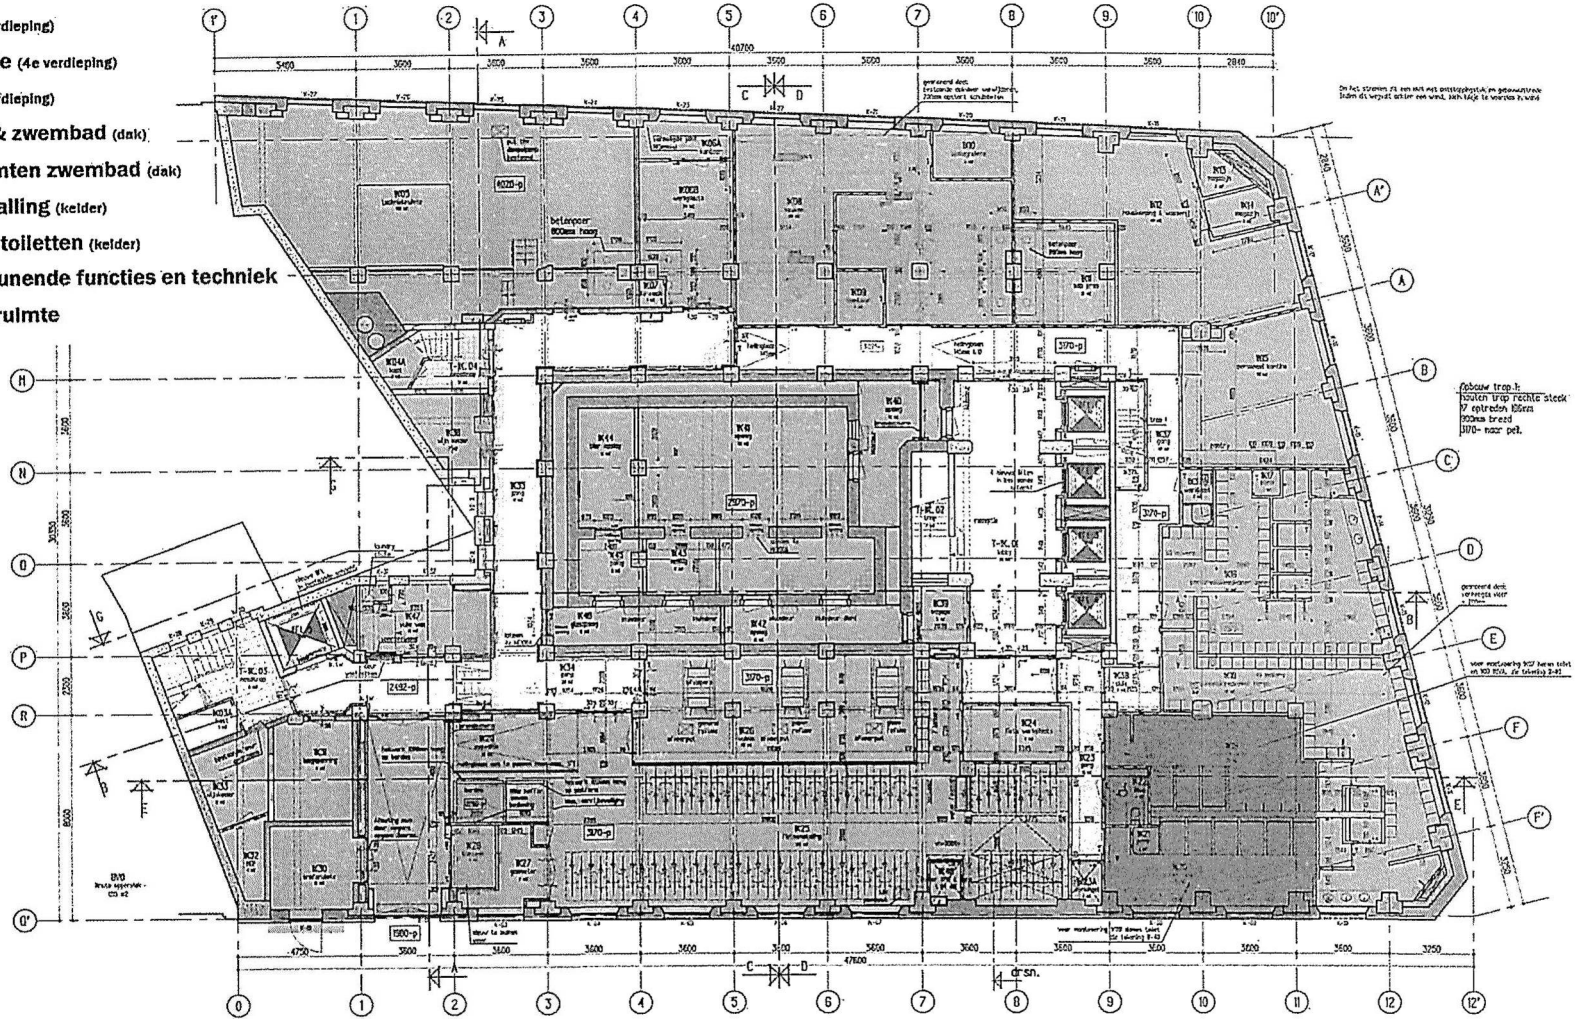

Kelder

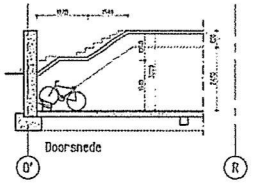

Voor Renvooi/Legenda
zie tekening B-REN

Ramen enkelglas aangegeven met een + voorzien van achterzetramen volgens detail 03a & 03b

Alle maten in het werk controleren

Indiening

Verbouwing "Bungehuis" Spuistraat 210 te Amsterdam

Aedes Real Estate

Plattegrond Kelder

Schr. 1:100
Formaat A1
Datum 16-09-16
Gem. PSC

Werk SA210 | Blad I--1

KTP Architekten 1/2 wg

Haarlemmerstraatweg 31b, 1165 MJ Halfweg
Postbus 115, 1180 AC Zwanenburg
T 020 624 35 56 F 020 620 64 19, E info@kenkenpartners.nl

- **Cecconi's restaurant** (begane grond)
- **Cowshed** (begane grond)
- **Alli's Bar** (begane grond)
- **hotelkamers** (1e, 2e & 3e verdieping)
- **gym** (4e verdieping)
- **filmruimte** (4e verdieping)
- **club** (5e verdieping)
- **daktuin & zwembad** (dak)
- **kleedruimten zwembad** (dak)
- **fietsenstalling** (kelder)
- **publieke toiletten** (kelder)
- **ondersteunende functies en techniek**
- **verkeersruimte**

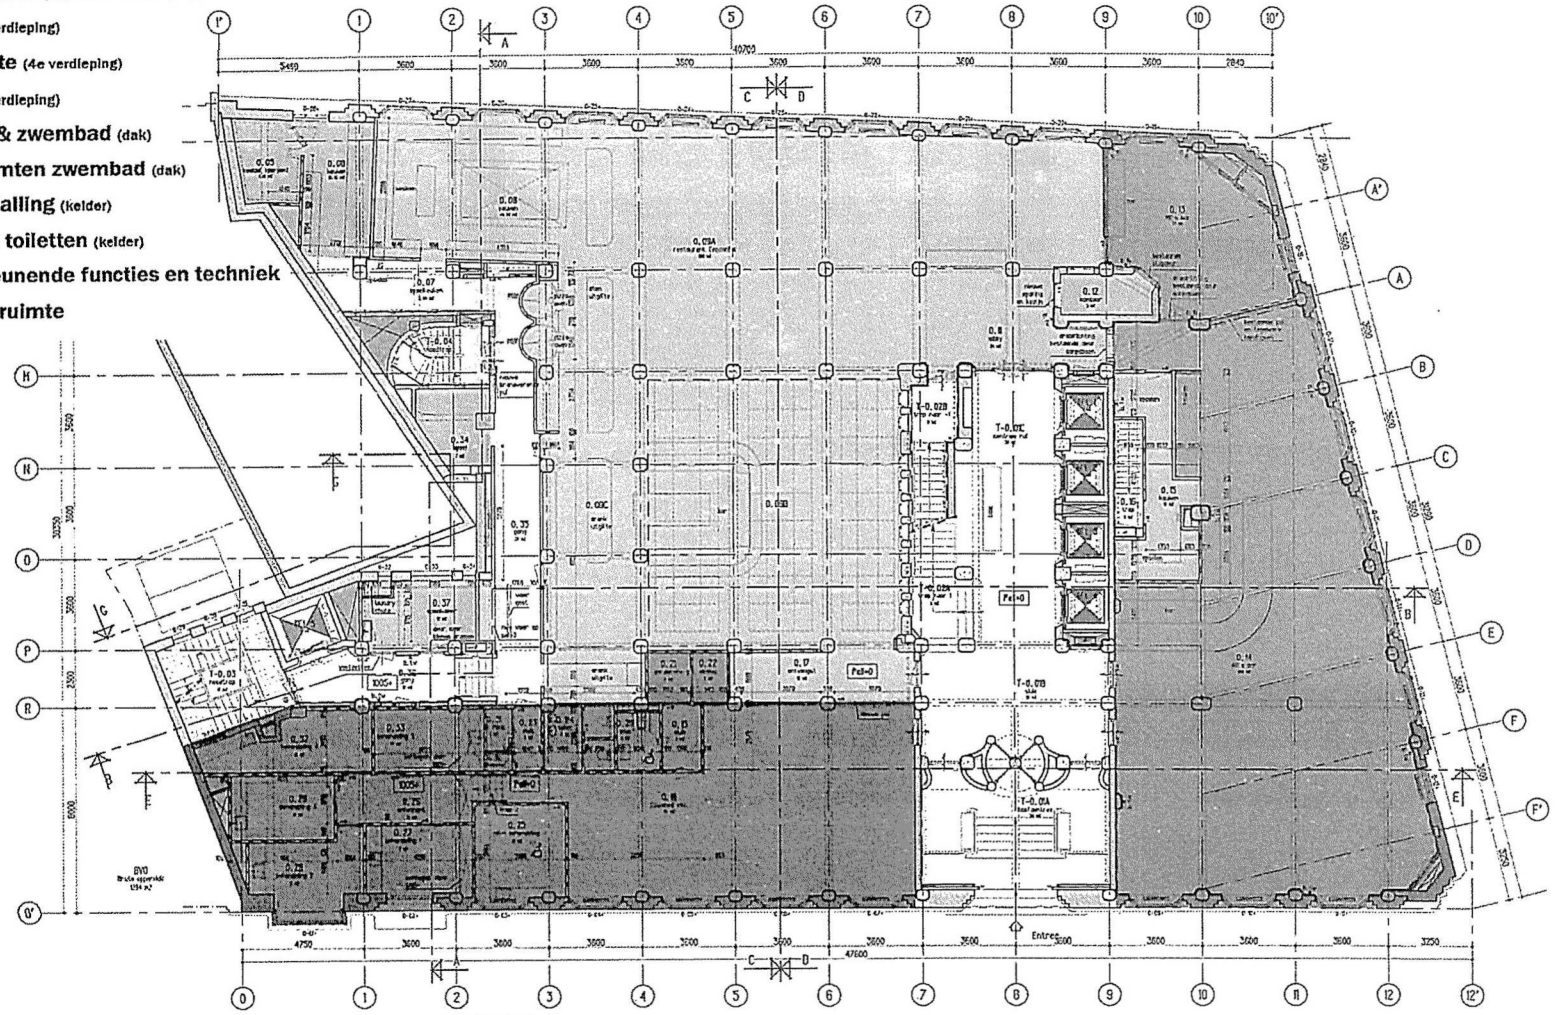

Opbouw trap 2:
houten trap rechte steek
6 optreden 167mm
800mm breed
peil naar 1005+.

Begane Grond

RENVOOI LIFTEN

nr	soort lift	schachtmaat	hefgewicht	pers.	stops
1	personenlift	1750x1990	675 kg	9	8
2	personenlift	1750x1990	675 kg	9	8
3	personenlift	1750x1990	675 kg	9	8
4	personenlift	1750x1990	675 kg	9	8
5	dienstlift	2300x2000	630 kg	2	8

bestaand tegelwerk
bestaand houten lambrisering

GBD	Ruimte	Engels	M2
	lift 1	elevator	3.84
	lift 2	elevator	3.84
	lift 3	elevator	3.69
	lift 4	elevator	3.59
	lift 5	elevator	4.61
0.05	koelcel (derden)	kitchen	7.61
0.06	keuken	kitchen	17.47
0.07	spoelkeuken	kitchen	9.64
0.08	keuken	finishing kitchen	40.09
0.09A	restaurant Cecconi's	restaurant	327.92
0.11	lobby	lobby	24
0.12	kantoor	office	5.39
0.13	Alli's bar	private hire	36.83
0.14	Alli's bar		208.57
0.15	keuken	Kitchen	18.37
0.16	trap	Stairs	5.20
0.17	ontvangst	reception	14.78
0.18	Cowshed etc.	shop	89.61
0.19	sluis	circulation	3.89
0.20	miva	digital wireless communication	3.75
0.21	garderobe	cloakroom	3.09
0.22	opslag	storage	2.61
0.23	sluis	circulation	2.78
0.24	toilet	toilet	6.96
0.25	miva behandeling	treatment disabled	12.59
0.26	ontvangst	reception	9.79
0.27	behandeling 1	treatmentroom 1	10.82
0.28	behandeling 2	treatmentroom 2	12.02
0.29	behandeling 3	treatmentroom 3	10.03
0.30	handdoeken	towel drop	0.87
0.31	AV rack	AV rack	2.11
0.32	behandeling 4	treatmentroom 4	12.09
0.33	behandeling 5	treatmentroom 5	10.41
0.34	spoel	glass wash	7.35
0.35	gang	corridor	27.05
0.36	gang	corridor	14.97
0.37	spoelkamer	plate/glass wash	11.82
T-0.01A	hoofdentree	main entrance	28.74
T-0.01B	sluis	circulation	29.64
T-0.01C	centrale hal	central hall	38.41
T-0.02A	trap naar 1	stairs	9.12
T-0.02B	trap naar -1	stairs	8.75
T-0.03	noodtrap	emergency stairs	18.93
T-0.04	noodtrap	stairs	7.66
Totaal 1122.48 m2			

Voor Renvooi/Legenda
zie tekening B-REN
Ramen enkelglas aangegeven met een + voorzien van achterzetramen volgens detail 03a & 03b

Alle maten in het werk controleren

Indiening

Verbouwing "Bungehuis" Spuistraat 210 te Amsterdam

Opdr.: Aedes Real Estate
Onw.: Plattegrond Begane grond

Schr.: 1:100
Formt.: A1
Dat.: 16-09-16
Gez.: PSC
Gem.:

Werk: SA210
Blad: I-00

KTP Architekten 1/2wg

Haarlemmerstraatweg 11b, 1165 MJ Halfweg
Postbus 115, 1160 AC Zwanenburg
T 020 624 35 56 F 020 628 64 19 E info@kantiepartners.nl

- **Cecconi's restaurant** (begane grond)
- **Cowshed** (begane grond)
- **Alli's Bar** (begane grond)
- **hotelkamers** (1e, 2e & 3e verdieping)
- **gym** (4e verdieping)
- **filmruimte** (4e verdieping)
- **club** (5e verdieping)
- **daktuin & zwembad** (dak)
- **kleedruimten zwembad** (dak)
- **fietsenstalling** (kelder)
- **publieke toiletten** (kelder)
- **ondersteunende functies en techniek**
- **verkeersruimte**

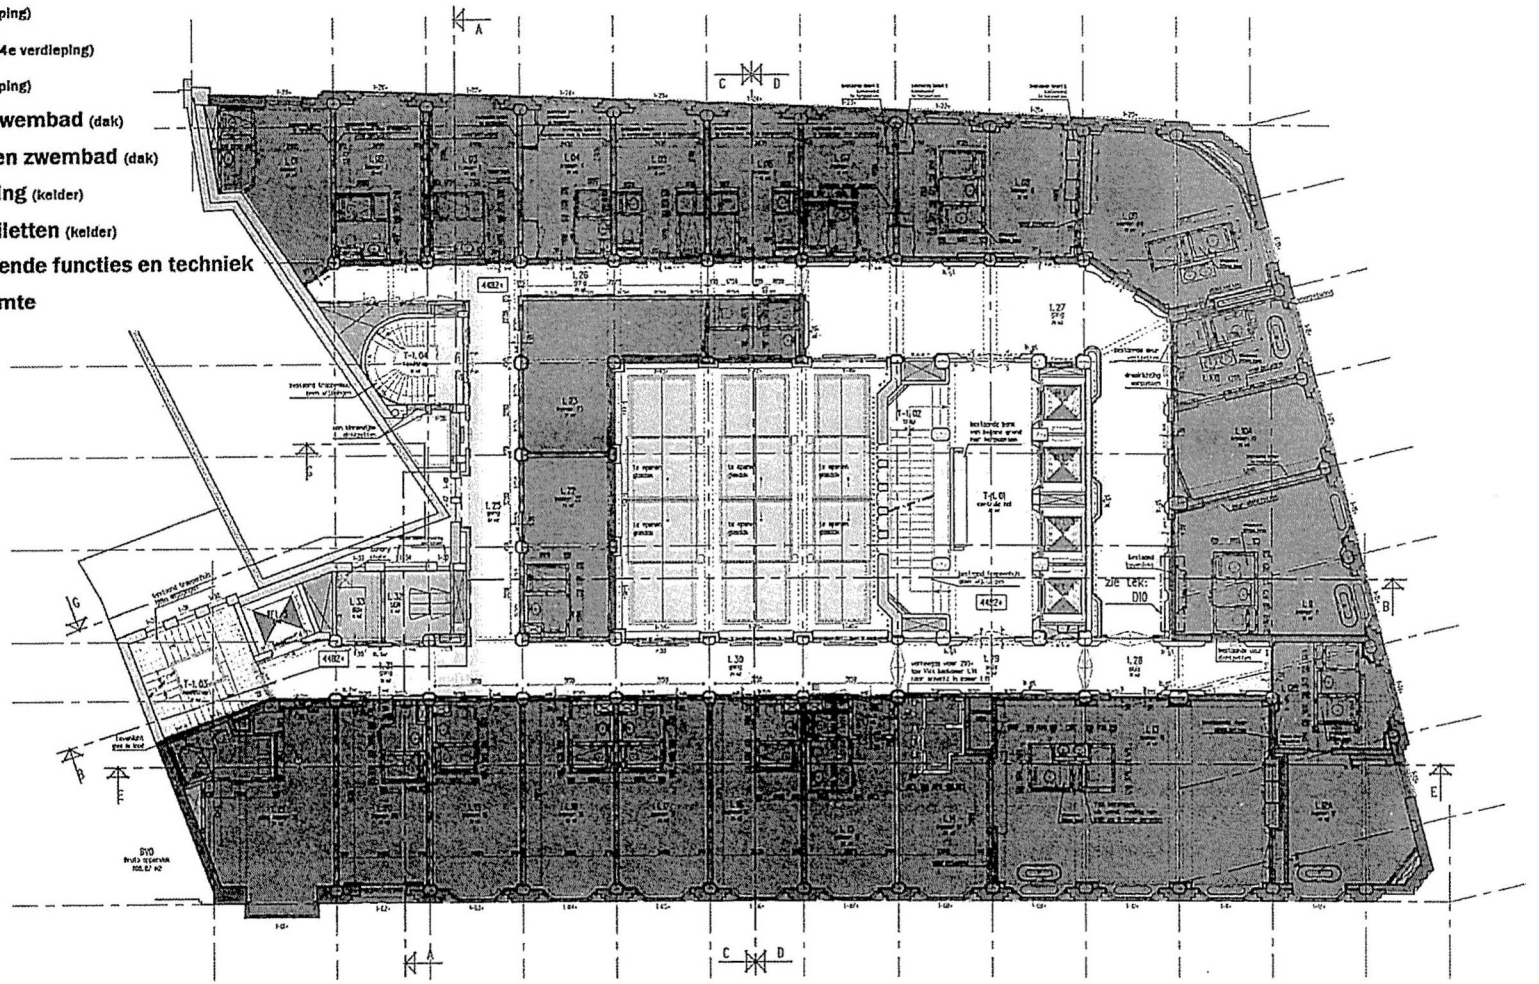

Eerste verdieping

RENVOOI LIFTEN

nr	soort lift	schachtmaat	hefgewicht	pers.	stops
1	personenlift	1750x1950	675 kg	9	8
2	personenlift	1750x1950	675 kg	9	8
3	personenlift	1750x1950	675 kg	9	8
4	personenlift	1750x1950	675 kg	9	8
5	dienstlift	2300x2000	630 kg	2	8

Wandafwerking:

- bestaand tegelwerk
- bestaand wit marmer
- bestaand bruin gepolijst travertin
- bestaand houten lambrisering

GBO	Ruimte	Engels	M2
	lift 1	elevator	3.64
	lift 2	elevator	3.64
	lift 3	elevator	3.09
	lift 4	elevator	3.59
	lift 5	elevator	4.67
L.01	kamer 1	room 1	21.62
L.02	kamer 2	room 2	20.61
L.03	kamer 3	room 3	20.15
L.04	kamer 4	room 4	19.64
L.05	kamer 5	room 5	13.16
L.06	kamer 6	room 6	18.67
L.07	kamer 7	room 7	18.19
L.08	kamer 8	room 8	35.87
L.09	kamer 09	room 09	36.03
L.10A	kamer 10	room 10	35.71
L.11	kamer 11	room 11	36.29
L.12A	kamer 12	room 12	42.18
L.13	kamer 13	room 13	81.30
L.14	kamer 14	room 14	23.74
L.15	kamer 15	room 15	21.80
L.16	kamer 16	room 16	25.54
L.17	kamer 17	room 17	25.54
L.18	kamer 18	room 18	25.54
L.19	kamer 19	room 19	25.54
L.20	kamer 20	room 20	24.56
L.21	niva kamer 21	room 21	37.27
L.22	kamer 22	room 22	23.74
L.23	kamer 23	room 23	37.01
L.25	gang	corridor	26.73
L.26	gang	corridor	25.18
L.26	sluis	corridor	2.28
L.27	gang	corridor	76.22
L.28	sluis	circulation	13.81
L.29	sluis	circulation	13.96
L.30	gang	corridor	33.91
L.31	gang	corridor	15.87
L.32	SER	SER	7.60
L.33	BOH	BOH	8.10
T-1.01	centrale hal	hal	35.54
T-1.02	trap	stairs	16.71
T-1.03	noodtrap	emergency stairs	15.66
T-1.04	noodtrap	emergency stairs	12.08
Totaal 1000.27 m2			

Voor Renvooi/Legenda
zie tekening DD-REN
Ramen enkelglas voorzien van achterzetramen N.T.B.

Alle maten in het werk controleren

Indiening

Verbouwing "Bungehuis" Spuistraat 210 te Amsterdam

Opdr. Aedes Real Estate

Ond. Plattegrond 1e verdieping

Schl. 1:100 | Form. A1 | Dat. 16-09-16 | Get. PSC | Dwnr.

Werk SA210 | Blad I-01

KTP Architekten 1/2wg
Haarlemmerstraatweg 176, 1165 MJ Halfweg
Postbus 115, 1160 AC Zwanenburg
T 020 634 35 56 F 020 620 64 19 E info@ktp-partners.nl

- **Cecconi's restaurant** (begane grond)
- **Cowshed** (begane grond)
- **Alli's Bar** (begane grond)
- **hotelkamers** (1e, 2e & 3e verdieping)
- **gym** (4e verdieping)
- **filmruimte** (4e verdieping)
- **club** (5e verdieping)
- **daktuin & zwembad** (dak)
- **kleedruimten zwembad** (dak)
- **fietsenstalling** (kelder)
- **publieke toiletten** (kelder)
- **ondersteunende functies en techniek**
- **verkeersruimte**

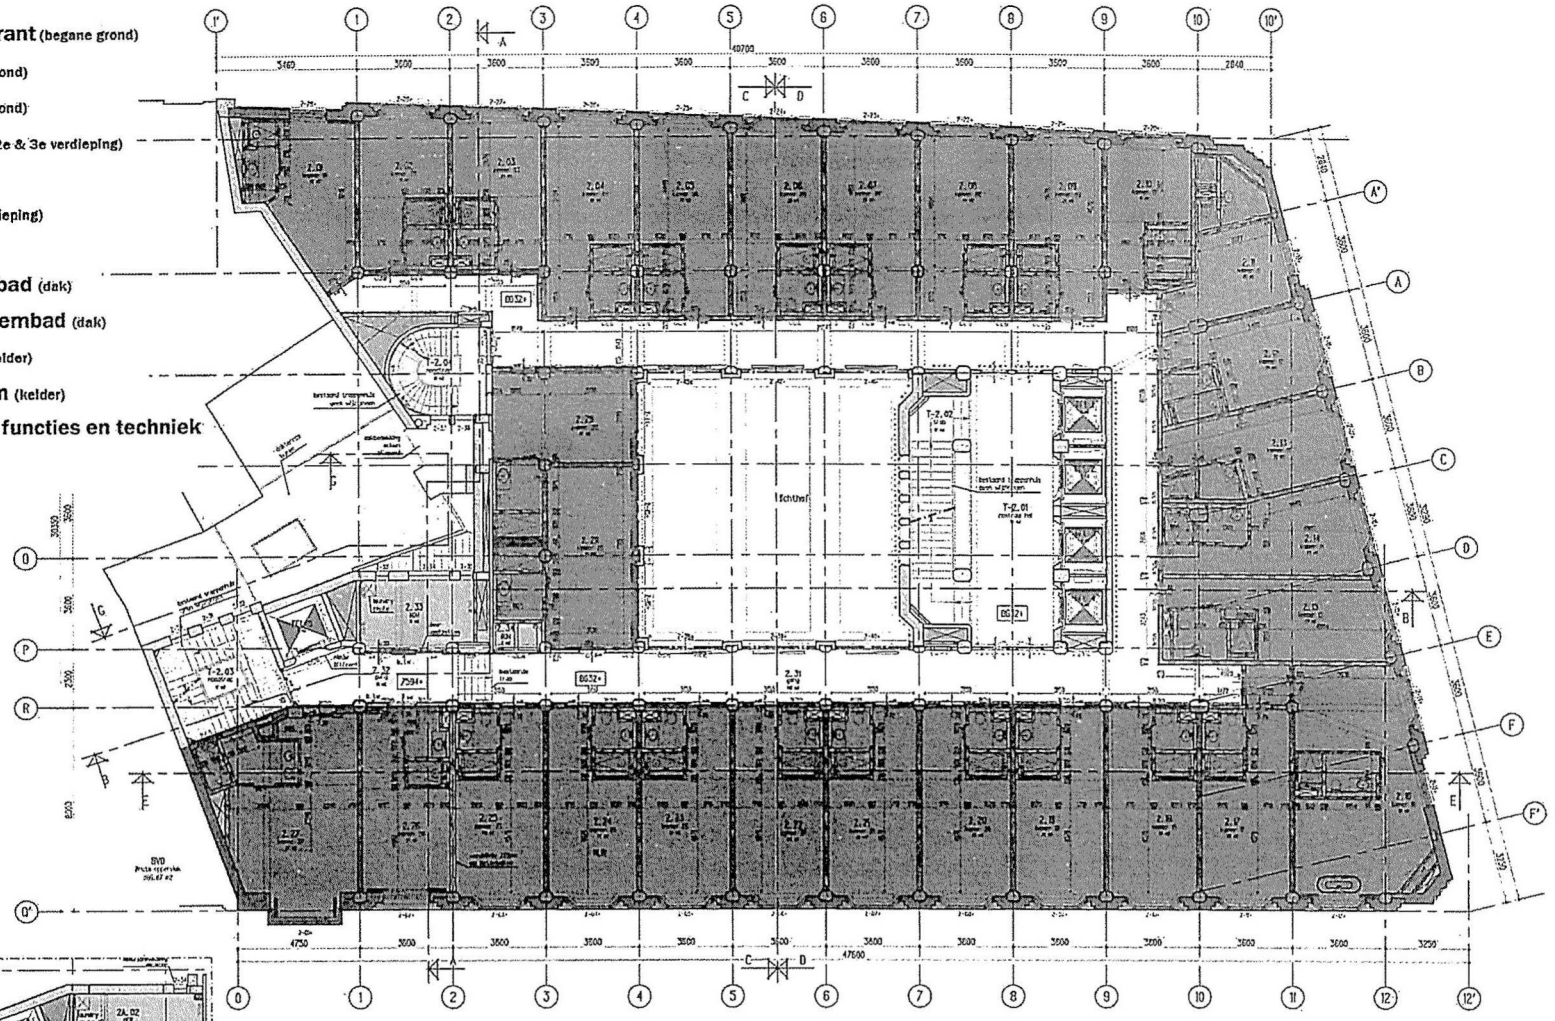

Tweede verdieping

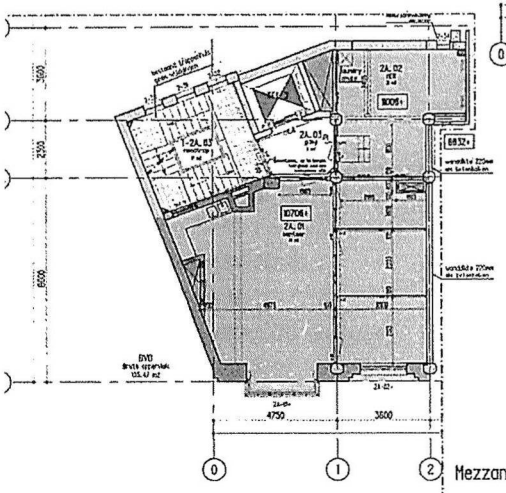

Mezzanine tussen 2e & 3e Verdieping

GBO	Ruimte	Engels	M2
2A.01	kantoor	office	60.61
2A.02	MER	MER	20.61
2A.03	gang	circulation	5.34
	lift 5	elevator	4.61
T-2A.03	noodtrap	emergency stairs	18.99
Totaal 108.13 m2			

RENVOOI LIFTEN

nr	soort lift	schachtmaat	hefgewicht	pers.	steps
1	personenlift	1750x1990	675 kg	9	8
2	personenlift	1750x1990	675 kg	9	8
3	personenlift	1750x1990	675 kg	9	8
4	personenlift	1750x1990	675 kg	9	8
5	dienstlift	2300x2000	630 kg	2	8

__ k.jv __ bestaand tegelwerk

__ k.ym __ bestaand wit marmer

__ k.gl __ bestaand bruin gepolijst travertin

GBO	Ruimte	Engels	M2
	lift 1	elevator	3.64
	lift 2	elevator	3.64
	lift 3	elevator	3.69
	lift 4	elevator	3.59
2.01	kamer 01	room 01	21.69
2.02	kamer 02	room 02	20.86
2.03	kamer 03	room 03	20.28
2.04	kamer 04	room 04	26.10
2.05	kamer 05	room 05	25.50
2.06	kamer 06	room 06	25.09
2.07	kamer 07	room 07	24.52
2.08	kamer 08	room 08	24.04
2.09	kamer 09	room 09	23.55
2.10	kamer 10	room 10	17.99
2.11	kamer 11	room 11	19.69
2.12	kamer 12	room 12	19.73
2.13	kamer 13	room 13	21.95
2.14	kamer 14	room 14	22.86
2.15	kamer 15	room 15	26.92
2.16	kamer 16	room 16	43.31
2.17	kamer 17	room 17	25.55
2.18	kamer 18	room 18	25.56
2.19	kamer 19	room 19	25.60
2.20	kamer 20	room 20	25.60
2.21	kamer 21	room 21	25.59
2.22	kamer 22	room 22	25.55
2.23	kamer 23	room 23	25.54
2.24	kamer 24	room 24	25.70
2.25	kamer 25	room 25	25.57
2.26	kamer 26	room 26	24.14
2.27	kamer 27	room 27	37.37
2.28	kamer 28	room 28	30.32
2.29	kamer 29	room 29	25.38
2.31	gang	corridor	143.25
2.32	gang	circulation	15.78
2.33	BOH	BOH	11.85
2.34	BOH	BOH	1.94
T-2.01	centrale hal	hall	35.54
T-2.02	trap	stairs	16.71
T-2.03	noodtrap	emergency stairs	18.86
T-2.04	noodtrap	emergency stairs	11.75
Totaal 999.65 m2			

Voor Renvooi/Legenda
zie tekening B-REN
Ramen enkelglas aangegeven met een + voorzien van
achterzetramen volgens detail 03a & 03b

Alle maten in het werk controleren

Indiening

Verbouwing "Bungehuis" Spuistraat 210 te Amsterdam

Opdr. Aedes Real Estate

Ond. Plattegrond 2e verdieping

Schr. 1:100 | Aanv. AI | Dat. 16-09-18 | Gez. PSC | Gem.

Werk SA210 | Blad I-02

KTP Architekten 1/2wg
Haarlemmerstraatweg 11b, 1165 MJ Halfweg
Postbus 115, 1165 AC Zwanenburg
T 020 624 35 56 F 020 628 64 19 E info@kantie-partners.nl

- **Cecconi's restaurant** (begane grond)
- **Cowshed** (begane grond)
- **Alli's Bar** (begane grond)
- **hotelkamers** (1e, 2e & 3e verdieping)
- **gym** (4e verdieping)
- **filmruimte** (4e verdieping)
- **club** (5e verdieping)
- **daktuin & zwembad** (dak)
- **kleedruimten zwembad** (dak)
- **fietsenstalling** (kelder)
- **publieke toiletten** (kelder)
- **ondersteunende functies en techniek**
- **verkeersruimte**

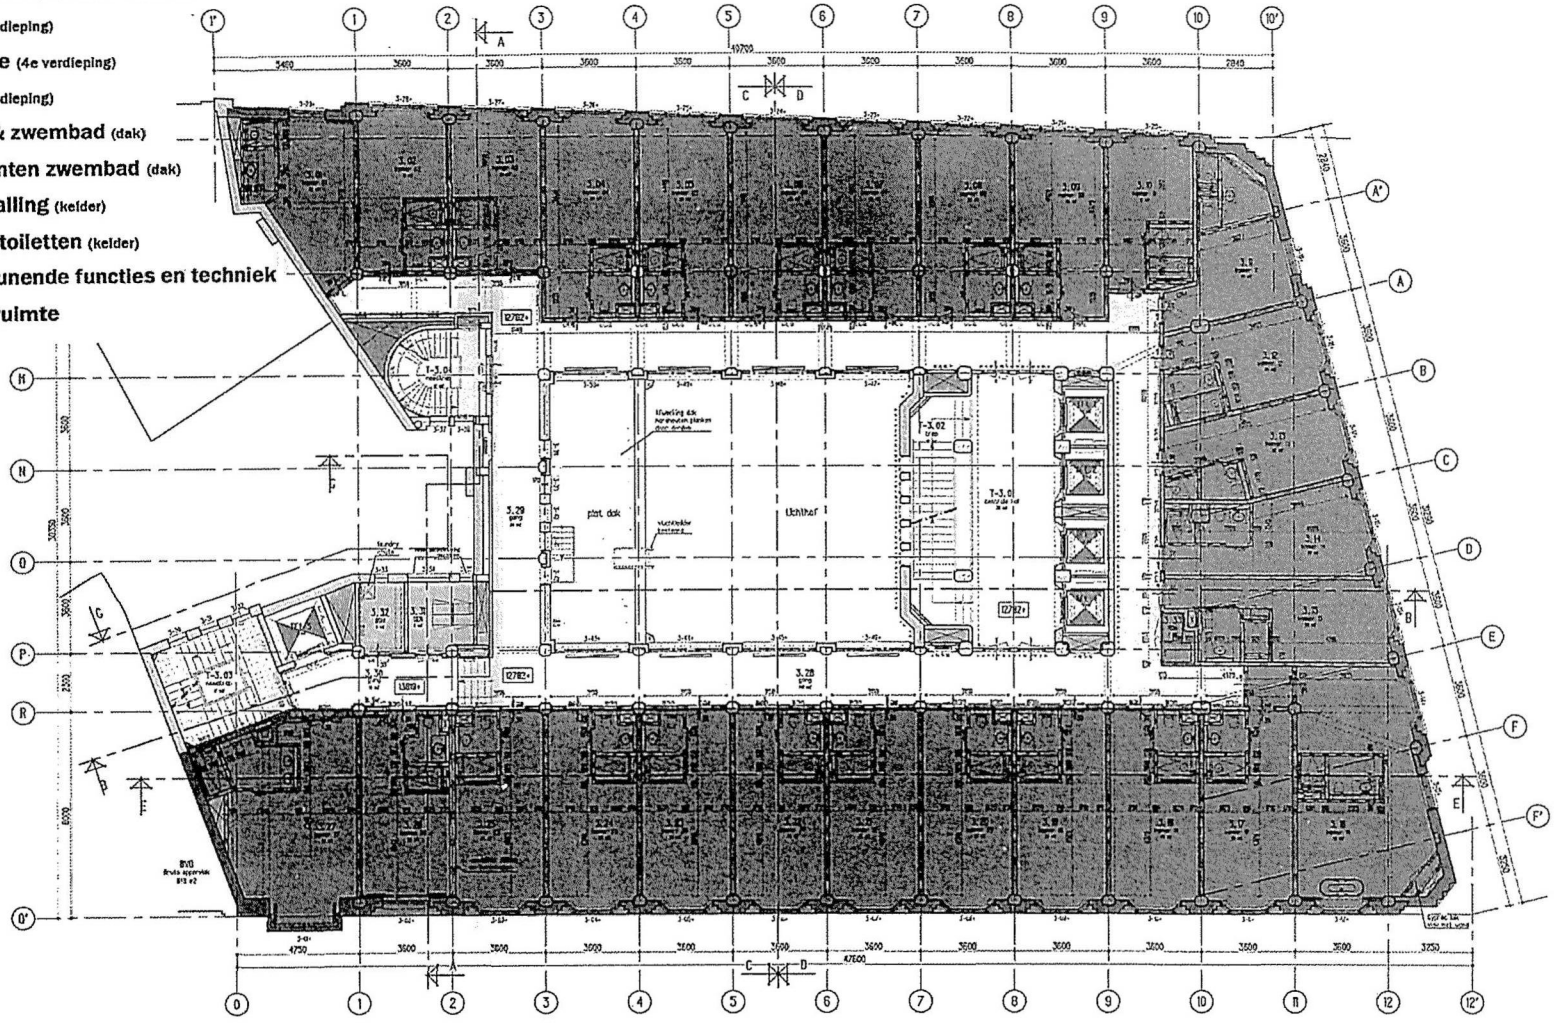

Derde verdieping

RENVOOI LIFTEN

nr	soort lift	schachtmaat	hefgewicht	pers.	stops
1	personenlift	1750x1990	675 kg	9	8
2	personenlift	1750x1990	675 kg	9	8
3	personenlift	1750x1990	675 kg	9	8
4	personenlift	1750x1990	675 kg	9	8
5	dienstlift	2300x2000	630 kg	2	8

GBB	Ruimte	Engels	M2
	lift 1	elevator	3.64
	lift 2	elevator	3.64
	lift 3	elevator	3.89
	lift 4	elevator	3.59
	lift 5	elevator	4.61
3.01	kamer 01	room 01	21.59
3.02	kamer 02	room 02	20.61
3.03	kamer 03	room 03	20.13
3.04	kamer 04	room 04	26.05
3.05	kamer 05	room 05	25.56
3.06	kamer 06	room 06	25.08
3.07	kamer 07	room 07	24.59
3.08	kamer 08	room 08	24.11
3.09	kamer 09	room 09	23.63
3.10	kamer 10	room 10	18.29
3.11	kamer 11	room 11	20.05
3.12	kamer 12	room 12	19.61
3.13	kamer 13	room 13	21.67
3.14	kamer 14	room 14	22.86
3.15	kamer 15	room 15	25.06
3.16	kamer 16	room 16	43.31
3.17	kamer 17	room 17	25.35
3.18	kamer 18	room 18	25.36
3.19	kamer 19	room 19	25.39
3.20	kamer 20	room 20	25.39
3.21	kamer 21	room 21	25.38
3.22	kamer 22	room 22	25.38
3.23	kamer 23	room 23	25.38
3.24	kamer 24	room 24	25.38
3.25	kamer 25	room 25	25.39
3.26	kamer 26	room 26	24.61
3.27	kamer 27	room 27	37.57
3.28	gang	corridor	143.13
3.29	gang	corridor	19.80
3.30	gang	circulation	15.54
3.31	SER	SER	8.17
3.32	BOH	BOH	4.76
3.33	BOH	BOH	2.25
T-3.01	centrale hal	hall	35.54
T-3.02	trap	stairs	16.71
T-3.03	noodtrap	emergency stairs	16.96
T-3.04	noodtrap	emergency stairs	11.73
Totaal 966.56 m2			

Voor Renvooi/Legenda
zie tekening B-REN

Ramen enkelglas aangegeven met een + voorzien van achterzetramen volgens detail 03a & 03b

Alle maten in het werk controleren

Indiening

Verbouwing "Bungehuis" Spuistraat 210 te Amsterdam

Opdr.: Aedes Real Estate

Onw.: Plattegrond 3e verdieping

Sch. 1:100
Form. A1
Dat. 16-09-15
Gew. PSC

Werk: SA210 | Blad: I-03

KTP Architekten 1/2wg

Haarlemmerstraatweg 113a, 1165 MJ Halfweg
Postbus 115, 1160 AC Zwanenburg
T 020 624 35 56 F 020 628 64 19 E info@kantie-partners.nl

- Cecconi's restaurant (begane grond)
- Cowshed (begane grond)
- Alli's Bar (begane grond)
- hotelkamers (1e, 2e & 3e verdieping)
- gym (4e verdieping)
- filmruimte (4e verdieping)
- club (5e verdieping)
- daktuin & zwembad (dak)
- kleedruimten zwembad (dak)
- fietsenstalling (kelder)
- publieke toiletten (kelder)
- ondersteunende functies en techniek
- verkeersruimte

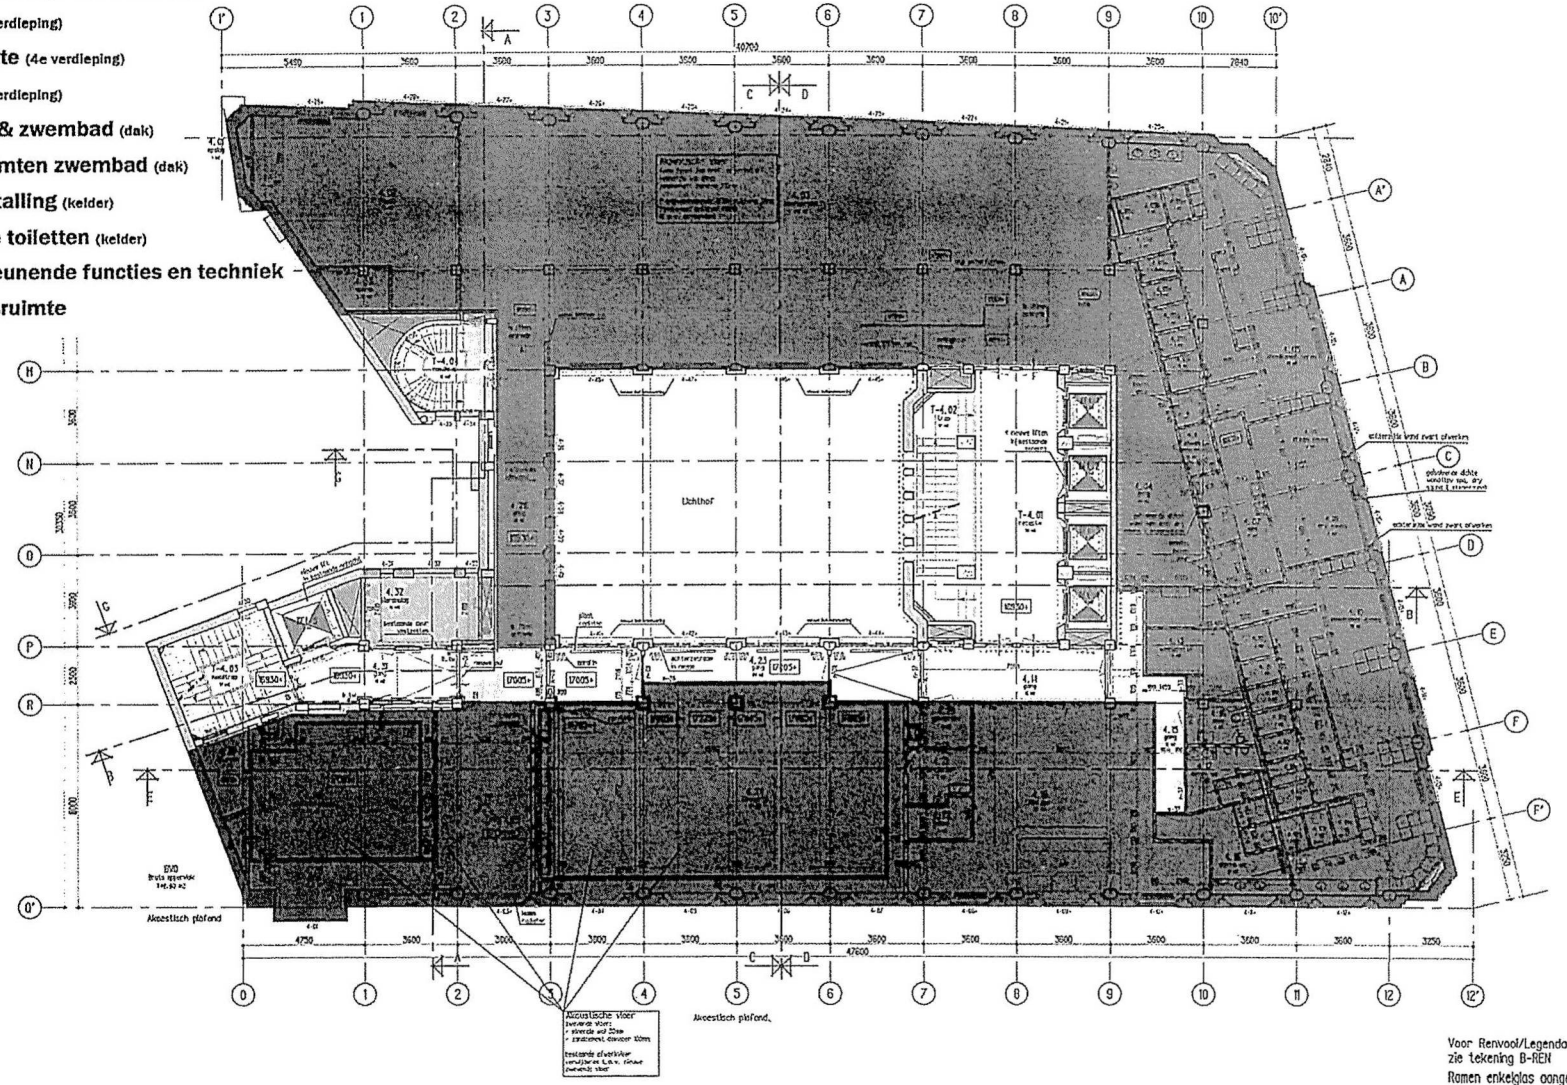

Vierde verdieping/ Fourth floor

RENVOOI LIFTEN

nr	soort lift	afmetingen	hefgewicht	pers.	stops
1	personenlift	1750x1350	675 kg	9	B
2	personenlift	1750x1350	675 kg	9	B
3	personenlift	1750x1350	675 kg	9	B
4	personenlift	1750x1350	675 kg	9	B
5	dienstlift	2300x2000	630 kg	2	B

b.b.v. bestaand tegelwerk

b.m.v. bestaand wit marmer

b.g.v. bestaand bruin gepotjust travertin

GSO	Ruimte	Engels	M2
	lift 1	elevator	3.84
	lift 2	elevator	3.84
	lift 3	elevator	3.69
	lift 4	elevator	3.59
	lift 5	elevator	4.67
4.01	opslag	studio	0.97
4.02	Studio	studio	21.43
4.03	sportschool	gym	210.17
4.04	gang	corridor	24.05
4.05	kleedkamer heren	change male	48.33
4.05a	kl	change male	1.21
4.05b	kl	change male	1.06
4.05c	kl	change male	1.06
4.05d	kl	change male	1.04
4.05e	kl	change male	1.26
4.05f	kl	change male	1.26
4.05g	kl	change male	1.26
4.05h	kl	change male	1.28
4.05i	kl	change male	1.02
4.07	spa	spa	8.50
4.08	steam sauna	steam sauna	9.15
4.09	dry sauna	dry sauna	9.15
4.10	kleedkamer dames	change female	61.03
4.10a	kl	change male	1.19
4.10b	kl	change male	1.19
4.10c	kl	change male	1.19
4.10d	kl	change male	1.20
4.10e	kl	change male	1.26
4.10f	kl	change male	1.26
4.10g	kl	change male	1.26
4.10h	kl	change male	1.26
4.10i	kl	change male	1.26
4.10j	kl	change male	1.77
4.11	steam	generator	2.25
4.13	wasserette	laundry	12.26
4.14	gang	corridor	14.60
4.15	gang	corridor	8.59
4.16	mlva	disabled toilet	4.05
4.17	heren wc	male wc	6.60
4.18	dames wc	female wc	8.74
4.19	film bar	pre screening	61.70
4.20	garderobe	cloak	3.68
4.21	projector	projector	4.78
4.22	spoel	glass wash	3.45
4.23	gang	corridor	23.83
4.24	filmruimte	cinema	97.49
4.26	gang	corridor	26.41
4.27	gang	corridor	27.30
4.28	spinfiets studio	spinning studio	32.59
4.29	gang	corridor	10.24
4.30	AV rack	storage	4.00
4.31	gang	circulation	12.82
4.32	bieropslag	bah	8.02
4.33	opslag		3.62
T-4.01	receptie	reception	38.34
T-4.02	trap	stairs	15.69
T-4.03	noodtrap	emergency stairs	15.96
T-4.04	noodtrap	Stairs	12.08
Totaal	971.77 m2		

Voor Renvooi/Legenda
zie tekening B-REN

Ramen enkelglas aangegeven met een + voorzien van achterzetramen volgens detail 03a & 03b

Alle maten in het werk controleren

Indiening

Verbouwing "Bungehuis" Spuistraat 210 te Amsterdam

Opdr. Aedes Real Estate

Onderdeel Plattegrond 4e verdieping

Schaal 1:100 | Formaat A1 | Datum 10-03-15 | Getekend PSC | Controle

Werk SA210 | Blad I-04

KTP Architekten I/2 vrg
Haarlemmerstraatweg 111h, 1165 MJ Halfweg
Postbus 115, 1160 AC Zwanenburg
T 020 634 35 56 F 020 620 64 19 E info@kentiepartners.nl

- Cecconi's restaurant (begane grond)
- Cowshed (begane grond)
- Alli's Bar (begane grond)
- hotelkamers (1e, 2e & 3e verdieping)
- gym (4e verdieping)
- filmruimte (4e verdieping)
- club (5e verdieping)
- daktuin & zwembad (dak)
- kleedruimten zwembad (dak)
- fietsenstalling (kelder)
- publieke toiletten (kelder)
- ondersteunende functies en techniek
- verkeersruimte

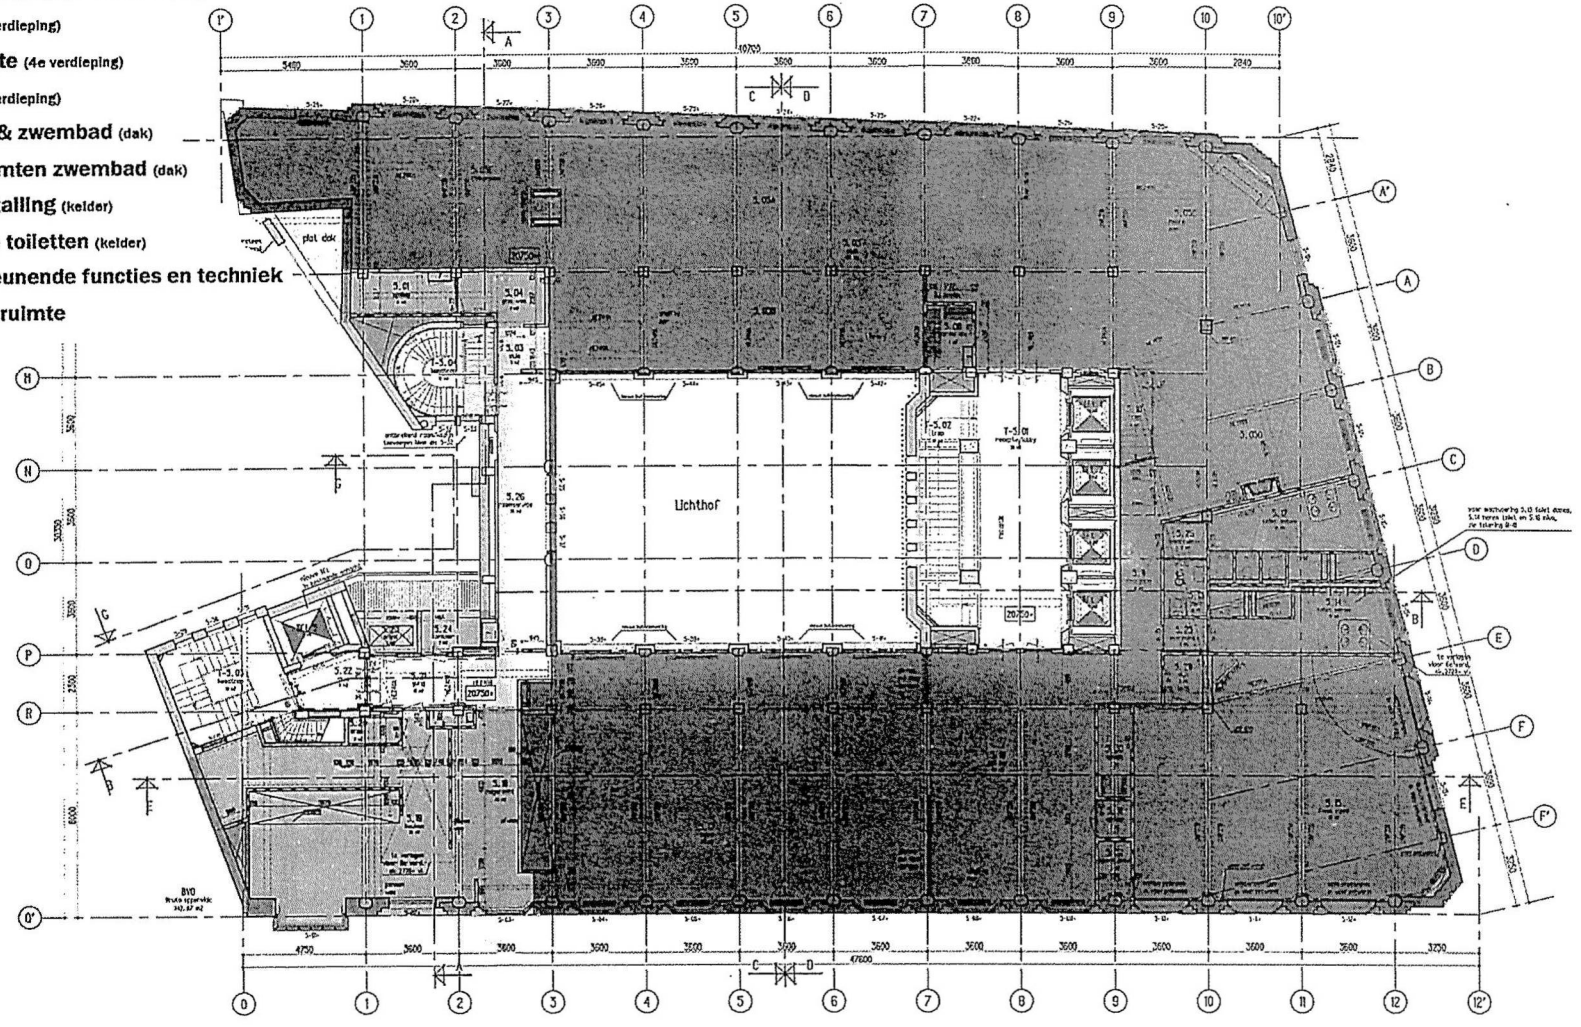

Vijfde verdieping/ Fifth floor

RENVOOI LIFTEN

nr	soort lift	schachtmaat	hefgewicht	pers.	stops
1	personenlift	1750x1990	675 kg	9	8
2	personenlift	1750x1990	675 kg	9	8
3	personenlift	1750x1990	675 kg	9	8
4	personenlift	1750x1990	675 kg	9	8
5	dienstlift	2300x2000	630 kg	2	8

GBO	Ruimte	Engels	M2
	lift 1	elevator	3.64
	lift 2	elevator	3.64
	lift 3	elevator	3.69
	lift 4	elevator	3.59
	lift 5	elevator	4.61
5.01	opslag	storage	6.30
5.03	skifs	circulation	3.14
5.04	glas was	glass wash	6.40
5.05	club	club	353.72
5.06	garderobe	clock room	4.47
5.10	trap	stairs	4.15
5.11	doorgang	corridor	8.16
5.12	toilet dames	wc female	20.63
5.13	mlva	disabled toilet	3.62
5.14	toilet heren	wc male	17.77
5.15	Canal room	The Canal room	99.65
5.16	deli bar	deli bar	67.31
5.17	Nava	house kitchen/Nava	147.69
5.18	nagerecht	pastry kitchen	20.46
5.19	keuken	kitchen	54.80
5.20	droog	dry store	1.93
5.21	gang	corridor	12.83
5.22	skifs	Circulation	5.54
5.23	afval	waste	2.61
5.24	kantoor	room service office	3.54
5.25	voorruimte	pre room	2.18
5.26	roomservice	roomservice	20.07
5.28	voorruimte	pre room	2.22
5.29	skifs	circulation	2.84
5.30	opslag	storage	4.34
5.31	opslag	storage	1.90
5.32	spoelruimte	BOH	2.68
T-5.01	receptie/lobby	reception/lobby	39.25
T-5.02	trap	stairs	16.69
T-5.03	Noodtrap	emergency stairs	18.91
T-5.04	Noodtrap	stairs	12.25
Totaal 985.22 m2			

Voor Renvooi/Legenda
zie tekening B-REN

Ramen enkelglas aangegeven met een + voorzien van achterzetramen volgens detail 03a & 03b

Alle maten in het werk controleren

Indiening

Verbouwing "Bungehuis" Spuistraat 210 te Amsterdam

Opdr.: Aedes Real Estate

Onw.: Plattegrond 5e verdieping

Schr. 1:100 | Form. A1 | Dat. 16-09-18 | Gem. PSC | Gew.

Werk: SA210 | Blad: I-05

KTP Architekten 1/2wg

Haarlemmerstraatweg 11b, 1165 MJ Halfweg
Postbus 115, 1160 AC Zwanenburg
T 020 624 35 56 F 020 620 64 19 E info@kentie partners.nl

- **Cecconi's restaurant** (begane grond)
- **Cowshed** (begane grond)
- **Alli's Bar** (begane grond)
- **hotelkamers** (1e, 2e & 3e verdieping)
- **gym** (4e verdieping)
- **filmruimte** (4e verdieping)
- **club** (5e verdieping)
- **daktuin & zwembad** (dak)
- **kleedruimten zwembad** (dak)
- **fietsenstalling** (kelder)
- **publieke toiletten** (kelder)
- **ondersteunende functies en techniek**
- **verkeersruimte**

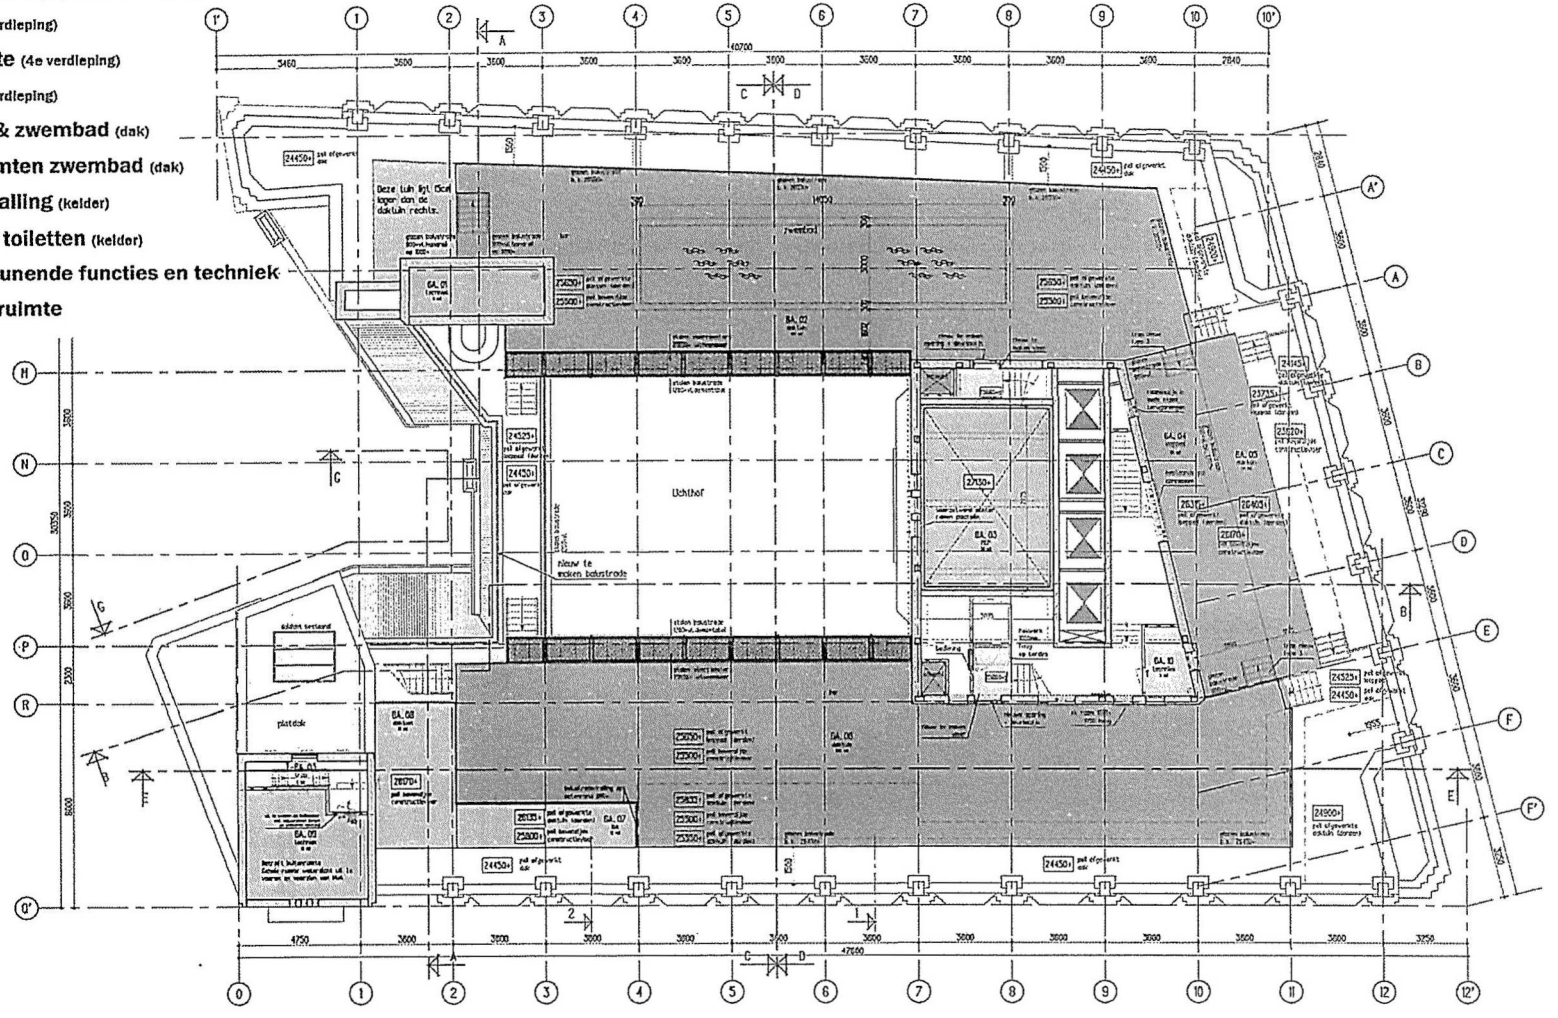

Zesde verdieping daktuin

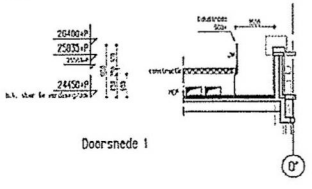

Doorsnede 1

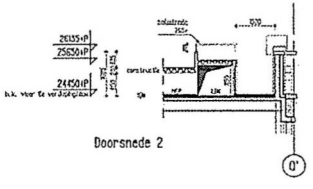

Doorsnede 2

RENVOOI LIFTEN

nr	soort lift	schachtmaat	hefgewicht	pers.	stops
1	personenlift	1750x1990	675 kg	9	8
2	personenlift	1750x1990	675 kg	9	8
3	personenlift	1750x1990	675 kg	9	8
4	personenlift	1750x1990	675 kg	9	8
5	dienstlift	2300x2000	630 kg	2	8

GBO	Ruimte	Engels	M2
6A.01	techniek	MEP	10.86
6A.02	daktuin	roofgarden	124.00
6A.03	MEP	MEP	33.94
6A.04	looppad	path	37.97
6A.05	daktuin	roofgarden	24.10
6A.06	daktuin	roofgarden	199.68
6A.07	lok	lok	12.46
6A.08	daktuin	roofgarden	18.14
6A.09	techniek	MEP	19.04
6A.10	techniek	MEP	4.61
T-6A.03	trap	stairs	8.28
Totaal 492.06 m2			

Voor Renvooi/Legendo
zie tekening B-REN

Ramen enkelglas aangegeven met een + voorzien van achterzetramen volgens detail 03a & 03b

Alle maten in het werk controleren

Indiening

Verbouwing "Bungehuis" Spuistraat 210 te Amsterdam

Opdr.: Aedes Real Estate
Ond.: Plattegrond Daktuin

Schr. 1:100
Form. A1
Dat. 16-09-16
Gev. PSC
Rev.

Werk: SA210
Blad: I-06A

KEP Architekten f/2wg

Haarlemmerstraatweg 11b, 1165 MJ Halfweg
Postbus 115, 1160 AC Zwanenburg
T 020 624 35 58 F 020 626 64 19 E info@textile-partners.nl

- **Cecconi's restaurant** (begane grond)
- **Cowshed** (begane grond)
- **Alli's Bar** (begane grond)
- **hotelkamers** (1e, 2e & 3e verdieping)
- **gym** (4e verdieping)
- **filmruimte** (4e verdieping)
- **club** (5e verdieping)
- **daktuin & zwembad** (dak)
- **kleedruimten zwembad** (dak)
- **fietsenstalling** (kelder)
- **publieke toiletten** (kelder)
- **ondersteunende functies en techniek**
- **verkeersruimte**

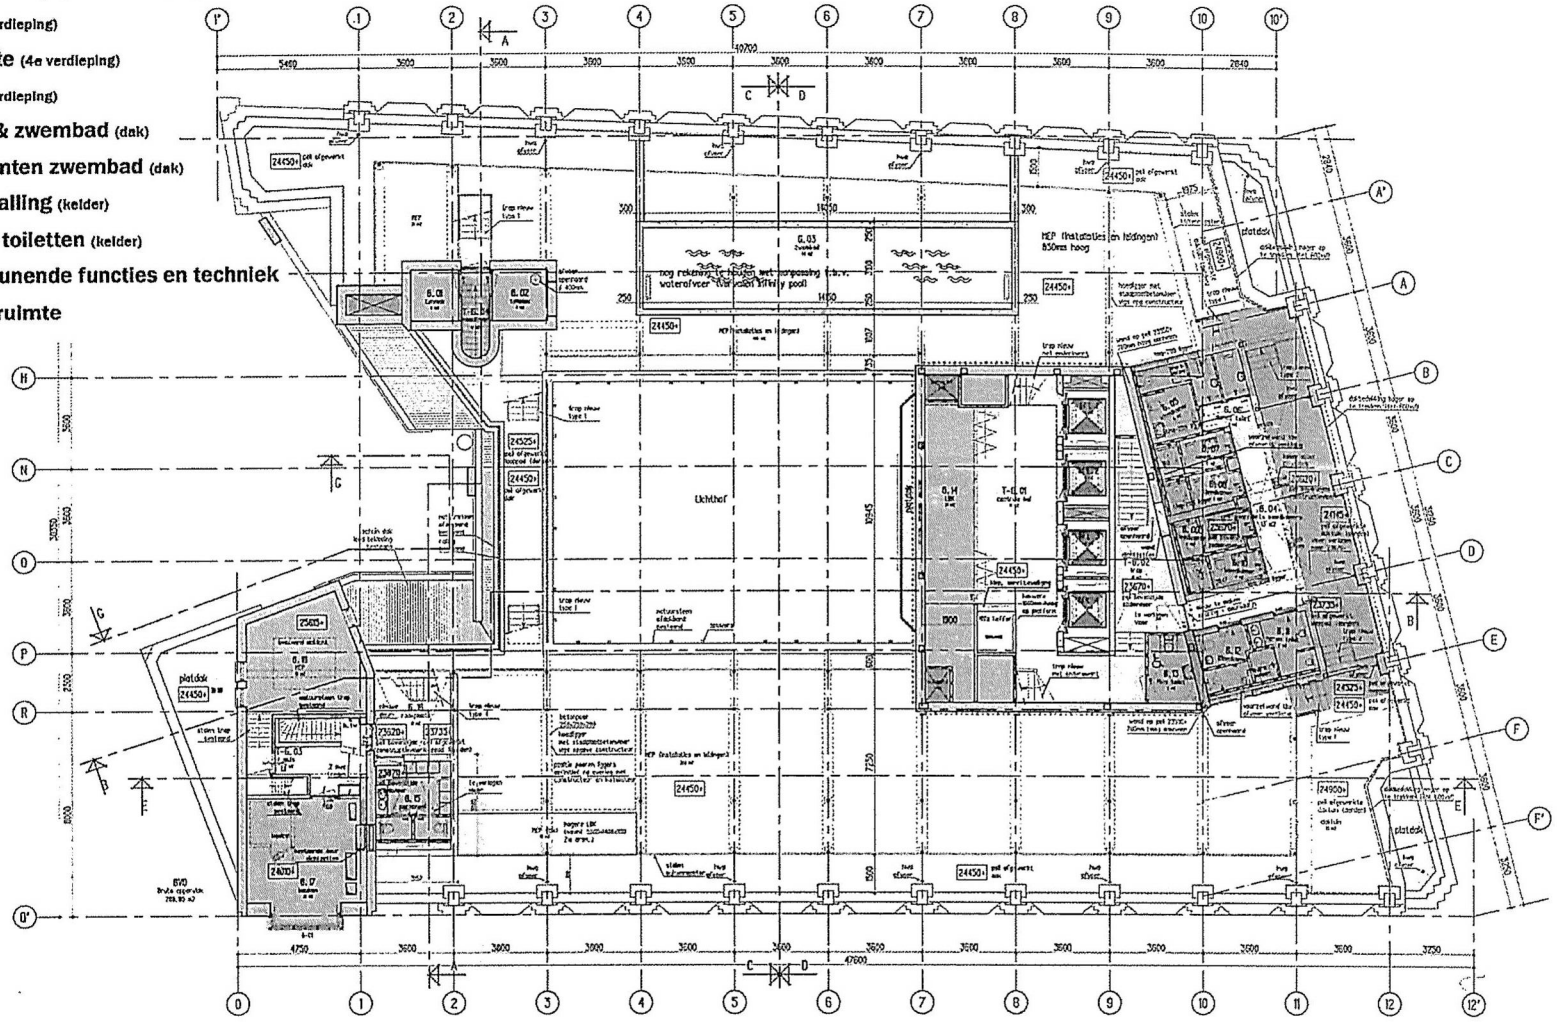

Zesde verdieping

Opbouw trap type 1:
stalen trap met natuursteen treden
6 optreden 192mm
200mm breed
24525+ naar 25650+.

Opbouw trap type 2:
stalen trap met natuursteen treden
4 optreden 188mm
200mm breed
23735+ naar 24525+.

Opbouw trap type 3:
stalen trap met natuursteen treden
3 optreden 222mm
200mm breed
25650+ naar 26315+.

Opbouw trap type 4:
stalen trap met natuursteen treden
10 optreden 192mm
200mm breed
23735+ naar 25650+.

RENVOOI LIFTEN

nr	soort lift	schachtmaat	hefgewicht	pers.	stops
1	personenlift	1750x1990	675 kg	9	8
2	personenlift	1750x1990	675 kg	9	8
3	personenlift	1750x1990	675 kg	9	8
4	personenlift	1750x1990	675 kg	8	8
5	dienstlift	2300x2000	630 kg	2	8

GBD	Ruimte	Engels	M2
	daktuin	roofgarden	15.00
	lift 1	elevator	3.64
	lift 2	elevator	3.64
	lift 3	elevator	3.69
	lift 4	elevator	3.59
	MEP	roofgarden	13.19
	MEP (installaties en leidingen)	MEP	203.16
	MEP (tbk)	MEP	12.48
	MEP (installaties en leidingen)	MEP	129.81
	schacht	shaft	1.24
	schacht	shaft	1.30
6.01	techniek	MEP	3.62
6.02	techniek	MEP	4.17
6.03	zwembad	Pool	45.87
6.04	voorruimte kleedkamers		13.44
6.05	kleedkamer	Change	5.71
6.06	dames toilet	wc female	3.84
6.07	kleedkamer	Change	3.77
6.08	kleedkamer	Change	3.73
6.09	kleedkamer	Change	4.03
6.10	kleedkamer	Change	3.83
6.11	heren toilet	wc male	5.58
6.12	kleedkamer	Change	4.34
6.13	Mva toilet	Mva	4.61
6.14	LBK	MEP	20.83
6.15	personeel	staff	8.96
6.16	rookplaats	staff smoking	7.69
6.17	keuken	BOH	20.83
6.18	MEP	MEP	21.36
T-6.01	centrale hal	lobby	40.69
T-6.02	trap	stairs	14.57
T-6.03	stuls	traffic	7.09
T-6.04	noodtrap		3.66
Totaal 640.94 m2			

Voor Renvooi/Legenda
zie tekening B-REN
Ramen enkelglas aangegeven met een + voorzien van achterzetramen volgens detail 03a & 03b

Alle maten in het werk controleren

Indiening

Verbouwing "Bungehuis" Spuistraat 210 te Amsterdam

Opdr.: Aedes Real Estate
Ond.: Plattegrond 6e verdieping

Schr.: 1:100
Formaat: A1
Dat.: 16-09-16
Gem.: PSC
Gew.:

Werk: SA210
Blad: I-06

KTP Architekten 1/2wg

Haarlemmerstraatweg 11b, 1165 MJ Halfweg
Postbus 115, 1160 AC Zwanenburg
T 020 624 35 56 F 020 620 64 19 E info@kentie-partners.nl

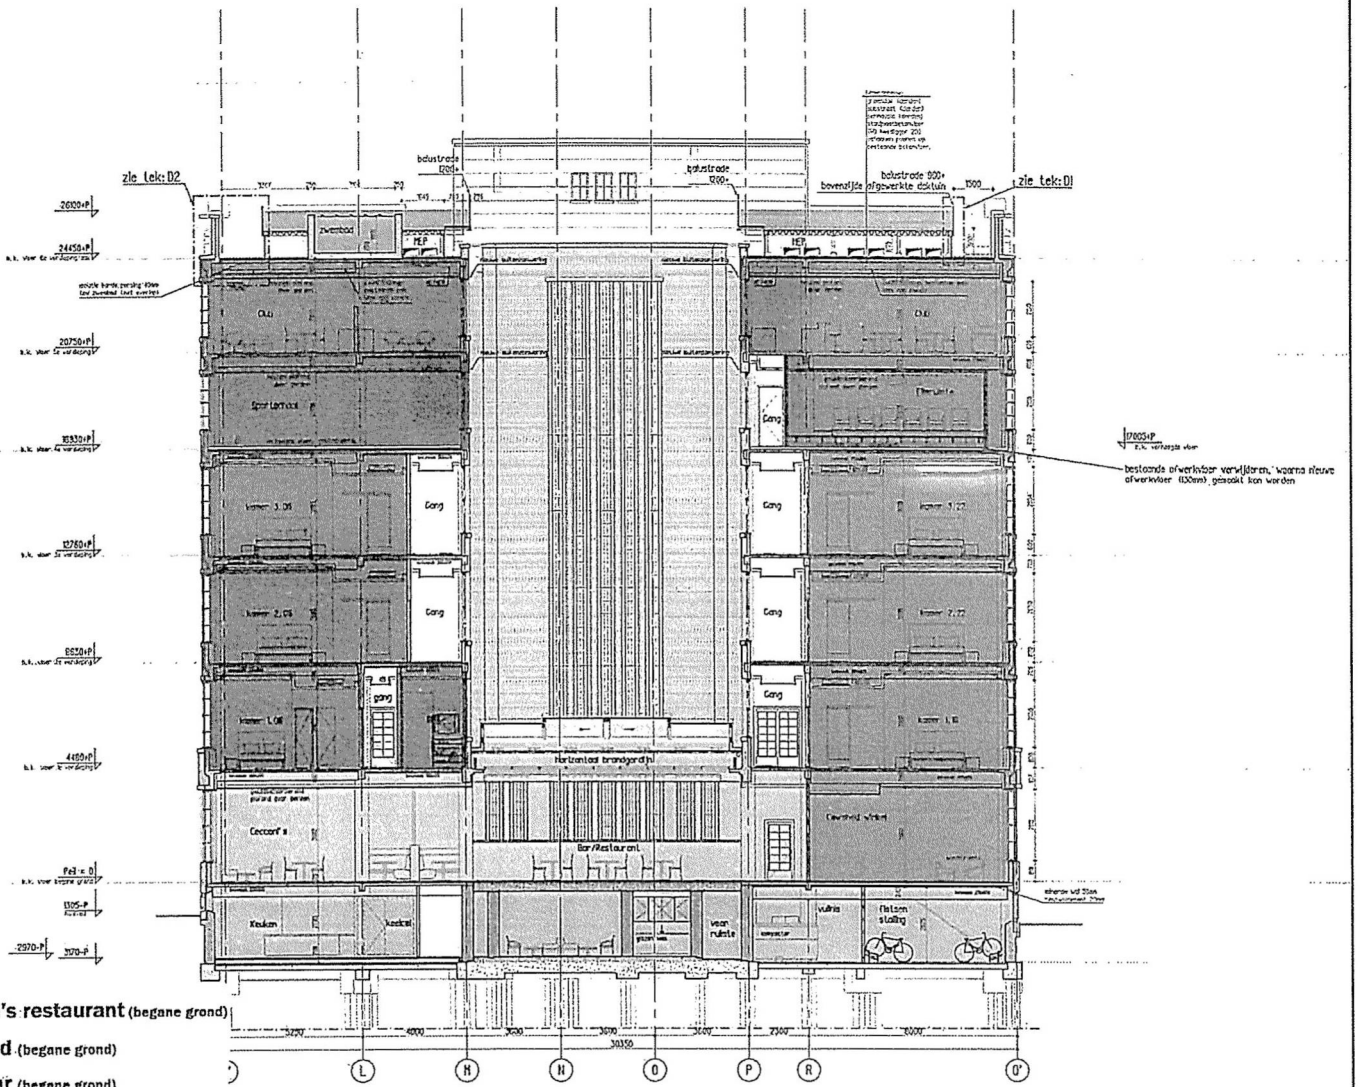

- **Cecconi's restaurant** (begane grond)
- **Cowshed** (begane grond)
- **Alli's Bar** (begane grond)
- **hotelkamers** (1e, 2e & 3e verdieping)
- **gym** (4e verdieping)
- **filmruimte** (4e verdieping)
- **club** (5e verdieping)
- **daktuin & zwembad** (dak)
- **kleedruimten zwembad** (dak)
- **fietsenstalling** (kelder)
- **publieke toiletten** (kelder)
- **ondersteunende functies en techniek**
- **verkeersruimte**

Doorsnede C-C

Voor Renvooi/Legenda
zie tekening B-REN

De hoofddraagconstructie is conform de bestaande toestand.

Alle maten in het werk controleren

Indiening

Verbouwing "Bungehuis" Spuistraat 210 te Amsterdam

Opdr. Aedes Real Estate	Schr. 1:100	Werk SA210	Blad I-12
Ond. Doorsnede C-C	Form. 594x594		
	Tek. 10-09-10		
	Ont. PSC		
	Gew.		

Architekten 1/2 wg

Hakfoortmeerstraatweg 11b, 1165 MJ Halfweg
Postbus 115, 1160 AC Zwanenburg
T 020 624 35 56 F 020 620 64 19 E info@kent-e-partners.nl