R -

VOOR AANSLUITING ZIE TEK. Rv10909-01

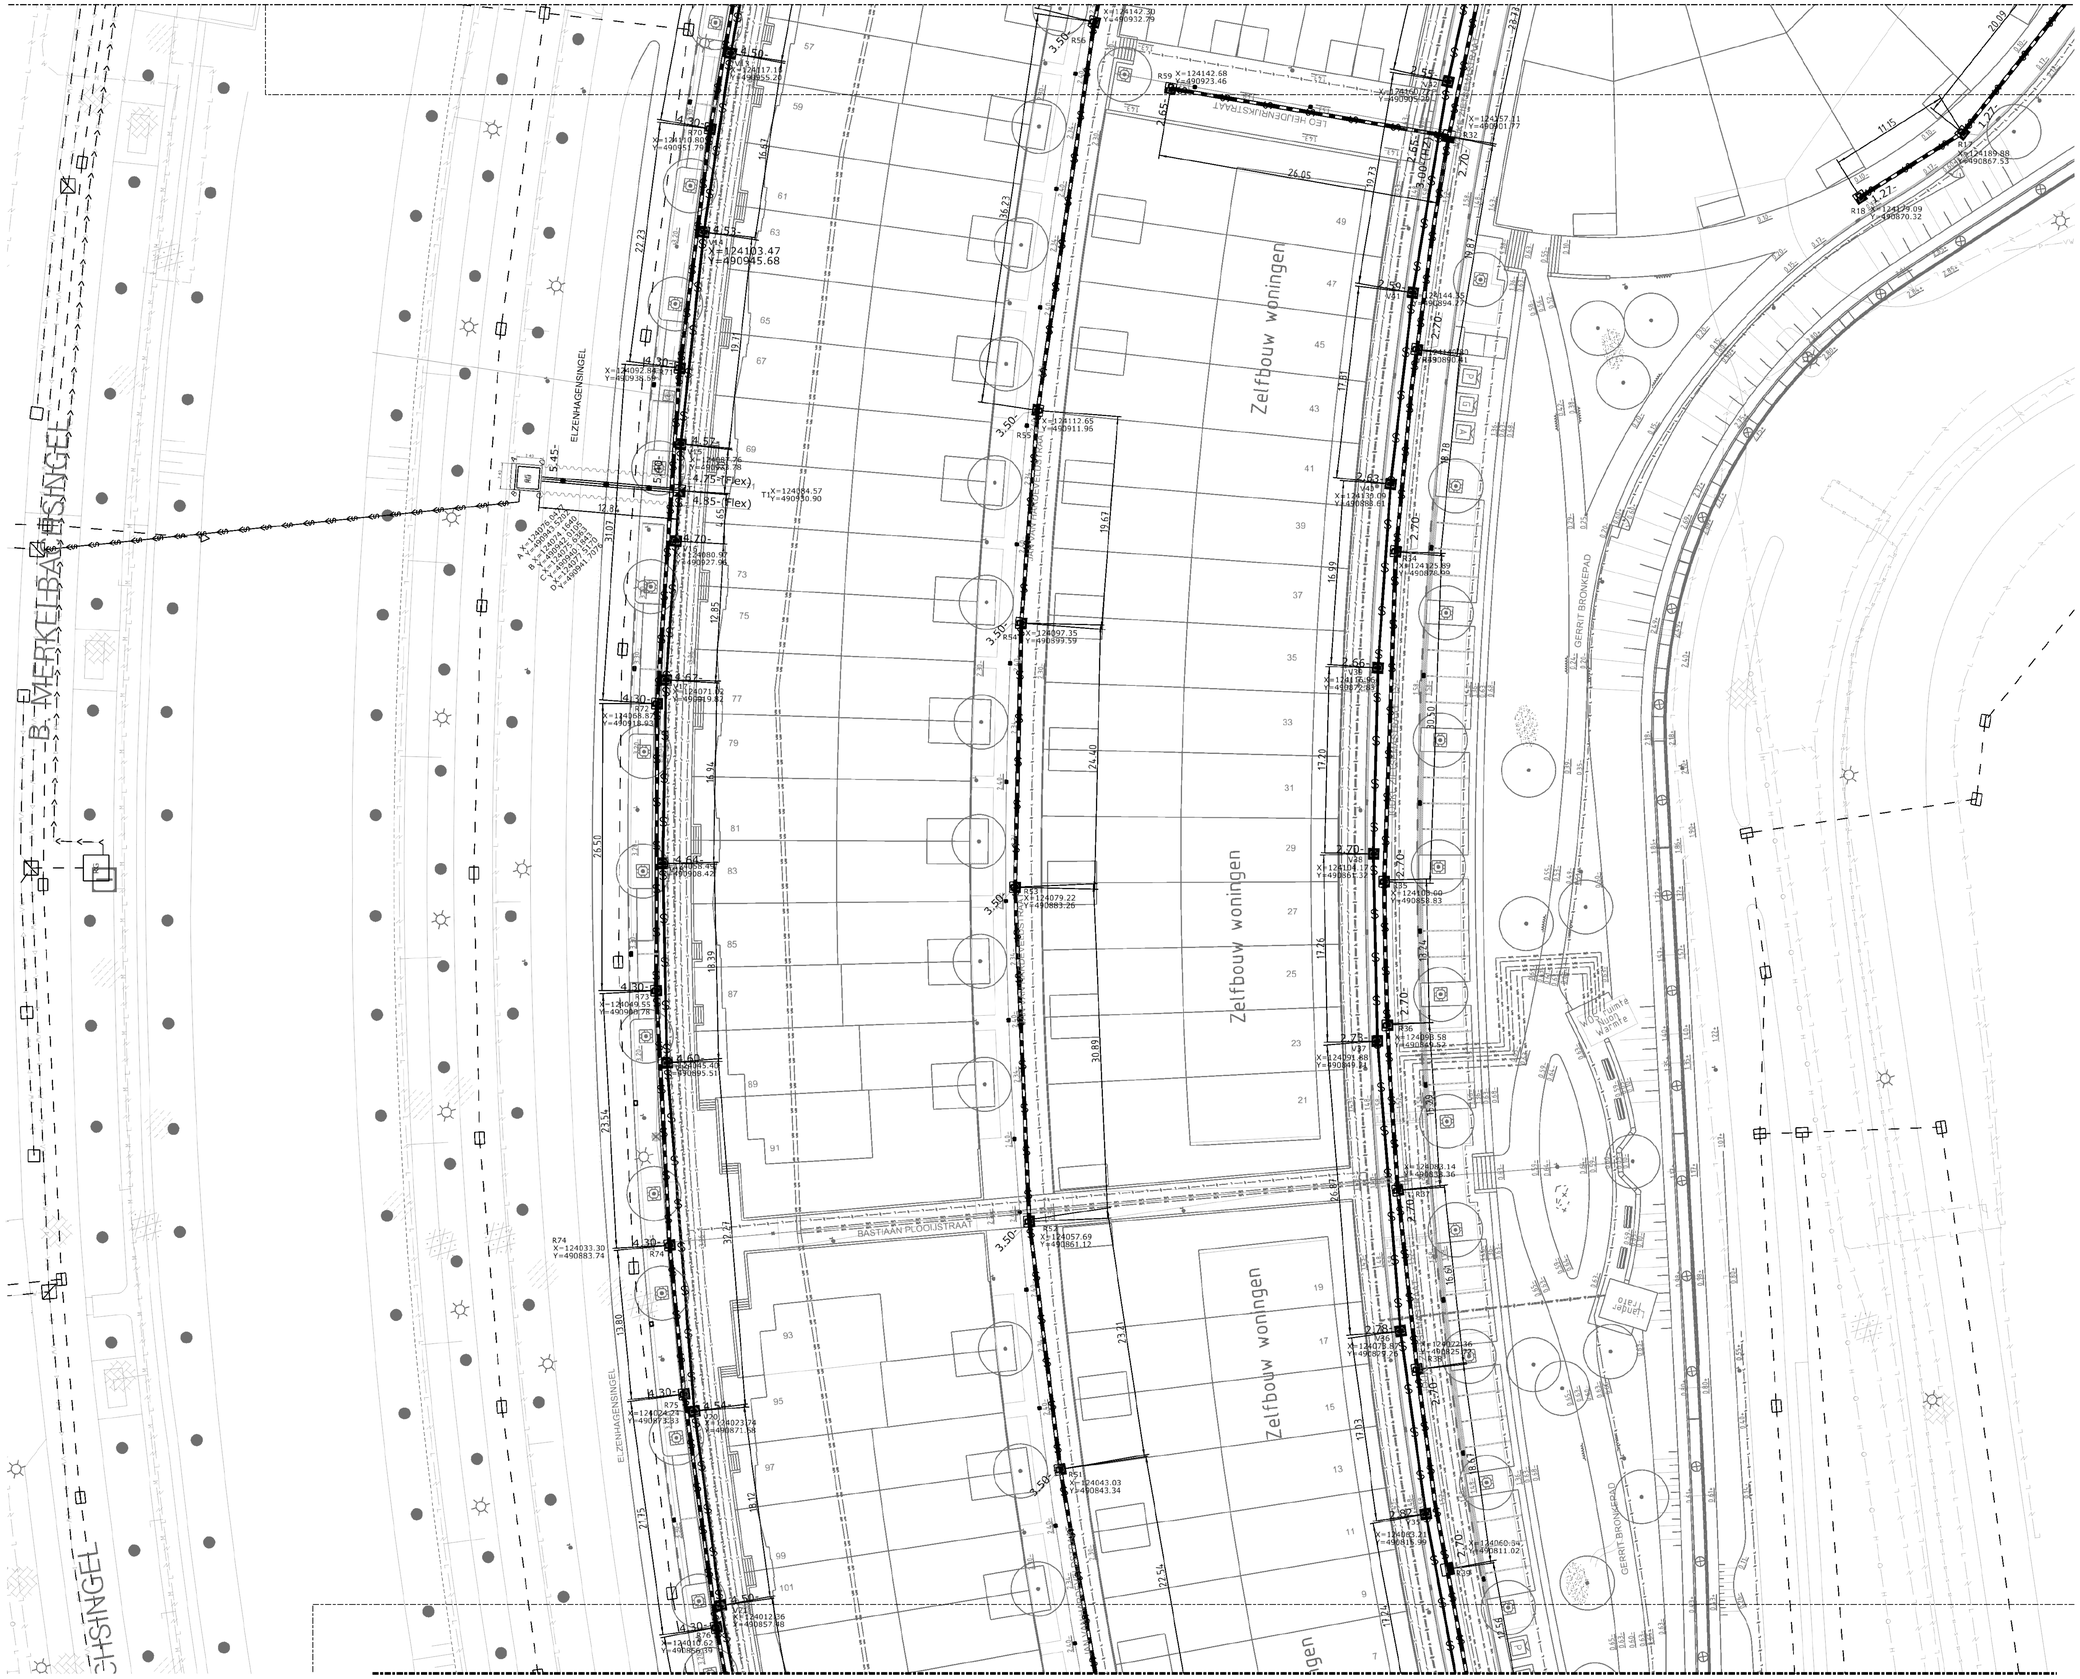

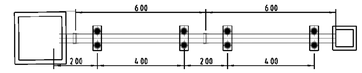

VERKLARING

- BESTAAND V.W.RIOOL/STRAATRIOOL
- BESTAAND R.W.RIOOL
- BESTAAND TRANSPORTRIOOL
- BESTAANDE RIOLERING
- BESTAANDE UITLAAT
- TE PLAATSEN PREFAB BETON VW-PUT
- TE PLAATSEN PREFAB BETON RW-PUT
- TE PLAATSEN TRANSPORTRIOOLPUT
- TE PLAATSEN RIOOLGEMAAL
- TE LEGGEN PVC 250 MM ULTRA-3
- TE LEGGEN PVC 315 MM ULTRA-3
- TE LEGGEN PERSLEIDING PE 90 MM
- TE LEGGEN GIETIJZER 400 MM

PEILMERK NR. m. t.o.v. N.A.P.

PEILMERK NR. m. t.o.v. N.A.P.

HOOGTEMATEN IN M. T.O.V. N.A.P.

PROJECTNUMMER: 10909		CALCULATIEREGELS					
SUBPROJECTNR. : -003							
PAKT	FASENUMMER	TOEZICHT	CIV. TECHN. KOSTEN	HERSTEL WEGDEK	MATERIAALKOSTEN	W'V./VERW. KOST.	OVERIGE KOSTEN
kleinwerk	500	533000	410000	440000	441000	443000	490000

VOORLOPIG ONTWERP

WIJZ.	D.D.	OMSCHRIJVING	GET.	GEC.	WIJZ.	D.D.	OMSCHRIJVING	GET.	GEC.

waternet

Sector Afvalwater
Infra Riolering

Korte Ouderkerkerdijk 7
1096 AC Amsterdam

RIOLERINGSDISTRICT: | BEMALINGSGEBIED: | SCHAAL: 1:200

NOORDERKWARTIER, woonrijp maken

Het leggen van vw- en rw-riool en een persleiding.
Het aanbrengen van onderh. transportriool
Het plaatsen van een gemaal

WIJK NR. 22	STADSKRT. C7	COCUWO NR. 20164201

	GET.	GEC.	DATUM
TEK.			
REVISIE			

file:

TEK. NR. Rv10909-02

VOOR AANSLUITING ZIE TEK. Rv10909-03