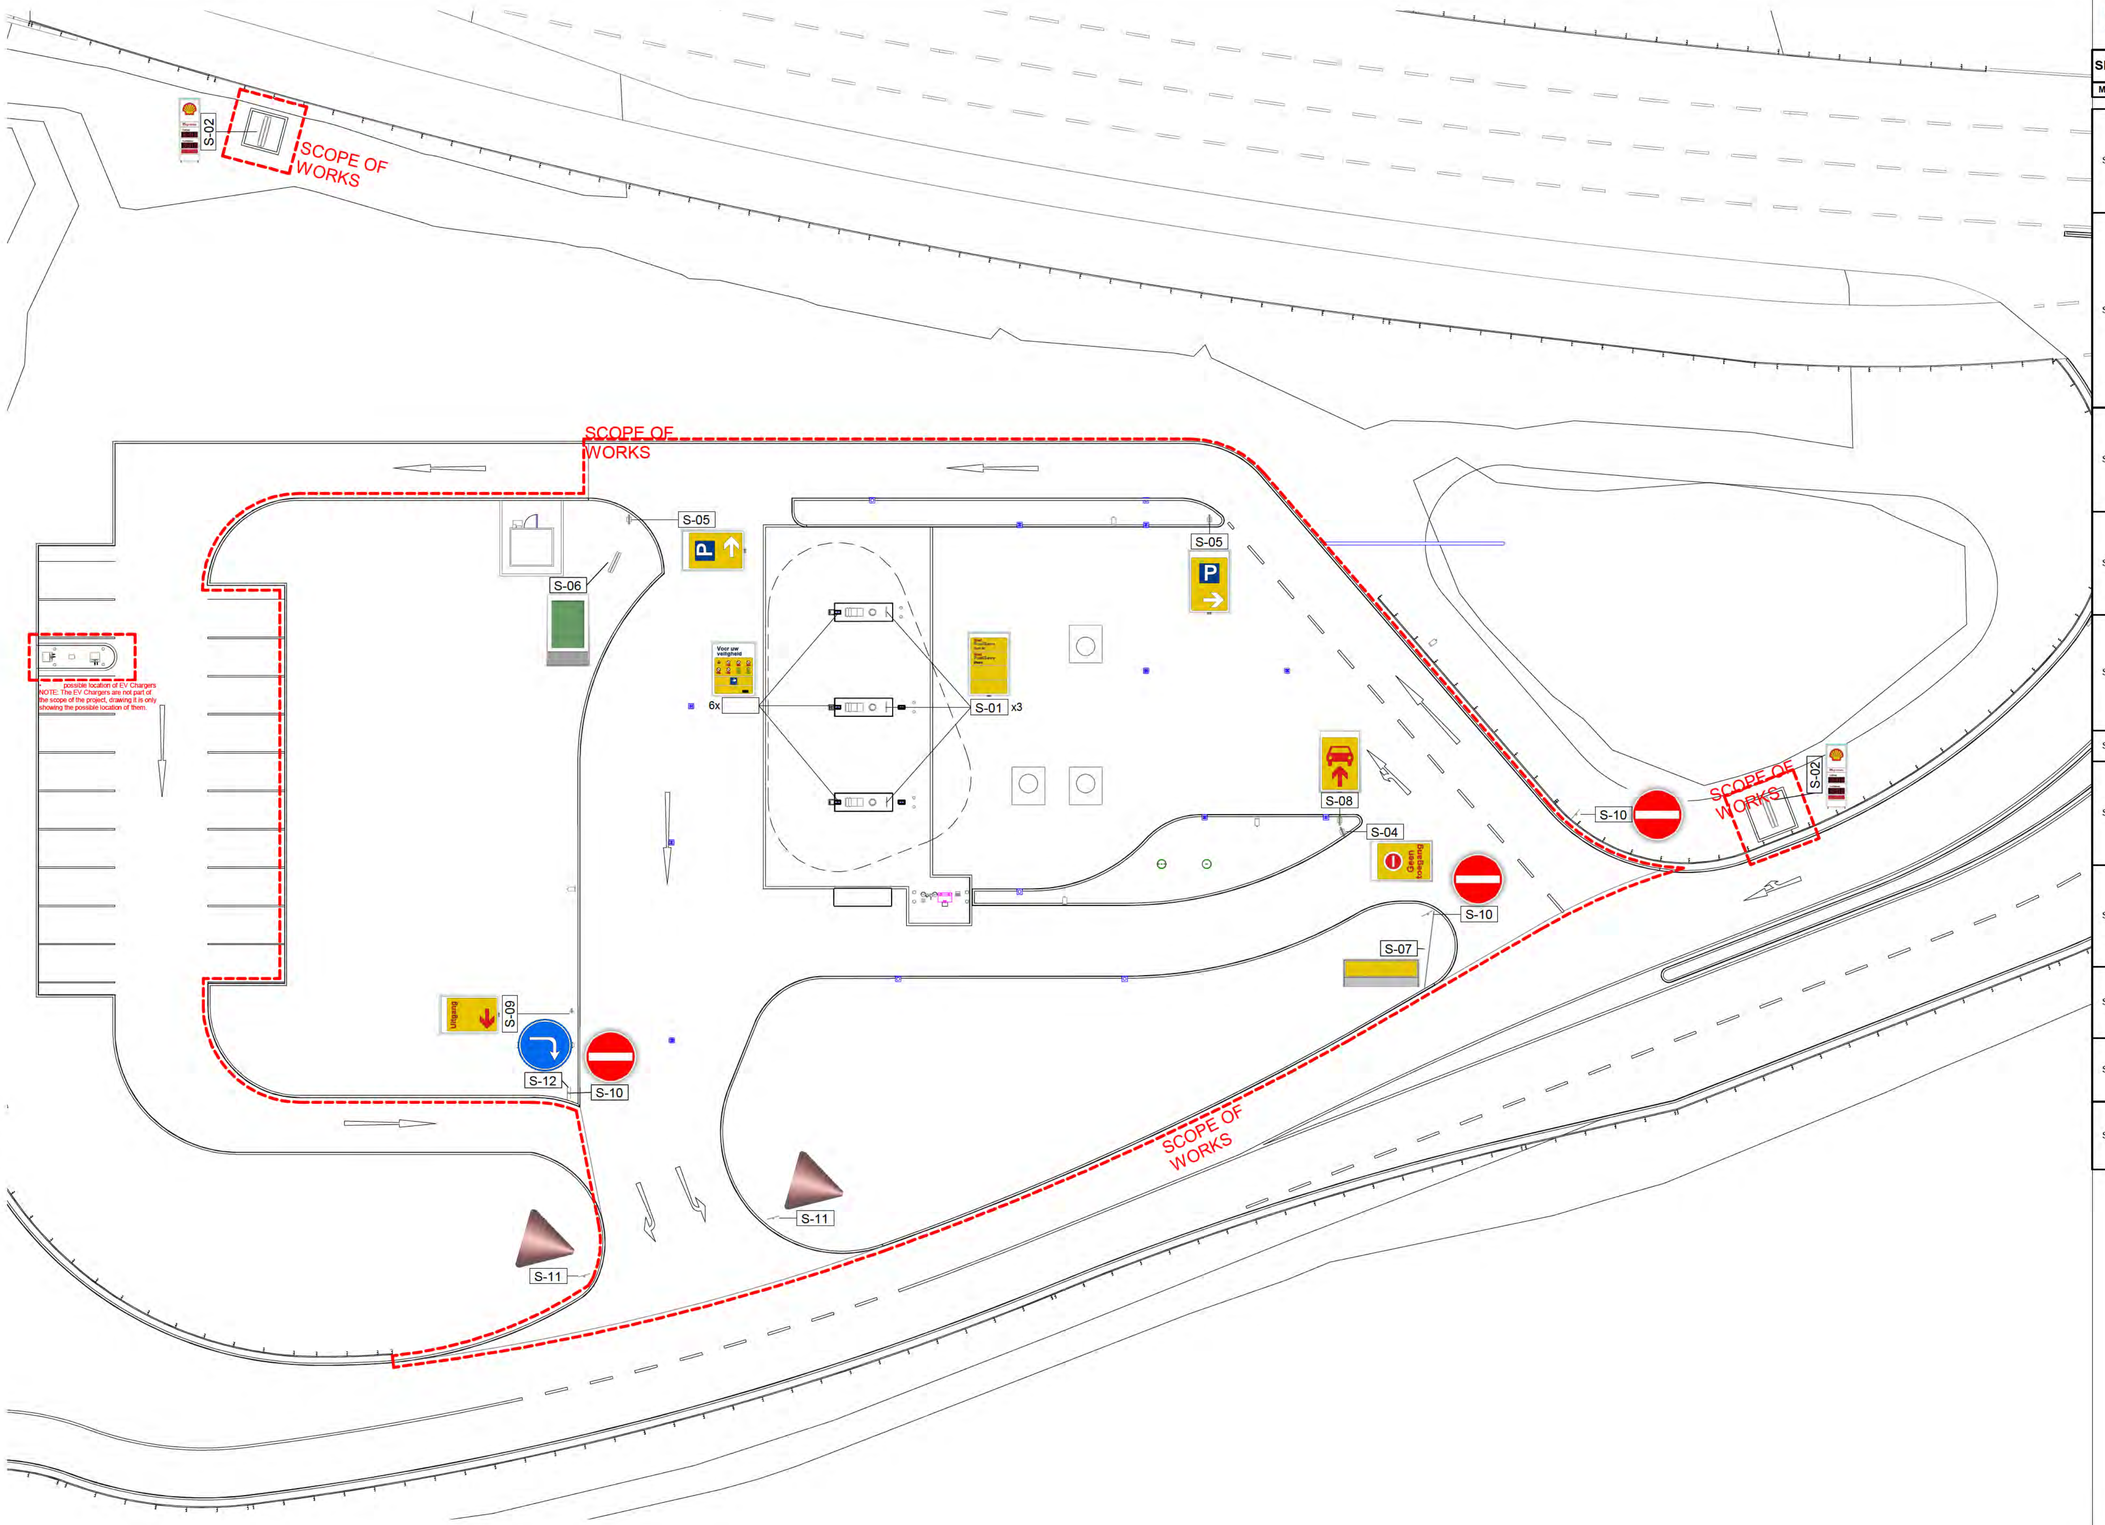

LEGEND:

SIGNAGE

MARK	MODEL	QTY	UNITS	IMAGE
S-01	Leaderboard Diesel/Euro	3	ITEMS	
S-02	7m Monolith	2	ITEMS	
S-04	No Entry Sign	1	ITEMS	
S-05	Parking Sign	2	ITEMS	
S-06	Promotion	1	ITEMS	
S-07	Promotion	1	ITEMS	
S-08	Way In Sign	1	ITEMS	
S-09	Way Out Sign	1	ITEMS	
S-10	No Entry Sign	3	ITEMS	
S-11	Give way	2	ITEMS	
S-12	Traffic signage	1	ITEMS	

A	24.04.2019	VERGUNNING	AECOM
	DATUM	BESCHRIJVING	UITGEGEVEN DOOR

Shell Nederland Verkoopmaatschappij BV
Weena 70 - Rotterdam
All rights reserved

Project nummer: NL-xxxx

AECOM
AECOM
Plaza Business Center 68-72 Polona Street
Bucharest 010905 Romania
Fax +40 21 316 11 66 Tel +40 21 316 11 63
www.aecom.com

Project:
Shell Amsterdam
AANSLUITING A10 – HET SCHOUW – N235
KM.29.2 T/M 32.65 NETHERLANDS

Betreft:
SITUATIETEKENING
BEWEGWIJZERING

Getekend door:	Gecontroleerd door:	Goedgekeurd door:	
[redacted]	[redacted]	[redacted]	
Datum: 24.04.2019	Schaal: 1 : 200	Geverifieerd: [redacted]	Soort Project: NTI SE
Fase: VERGUNNING	Tekening nummer: NL1057-XXXXXX-FED-00-M2-A-5101		Formaat: A1