


Constructie principe dakvloer

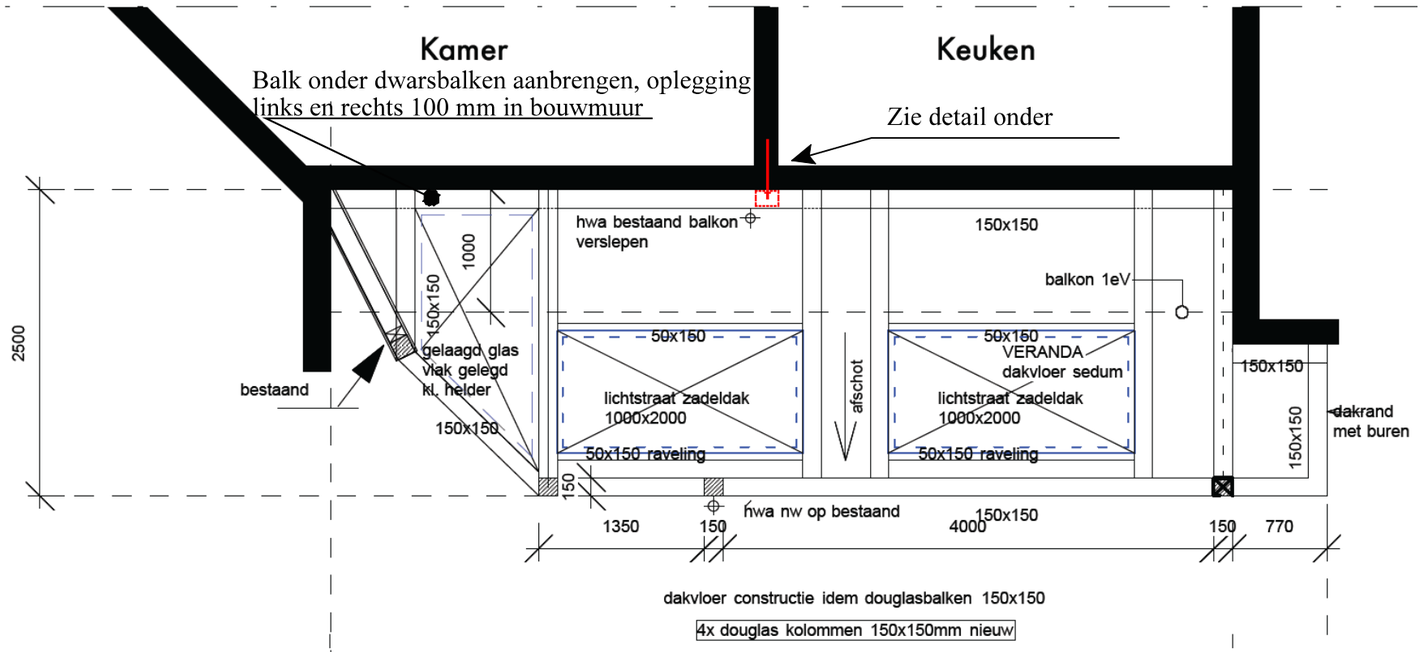

Houtkwaliteit K22 / C22

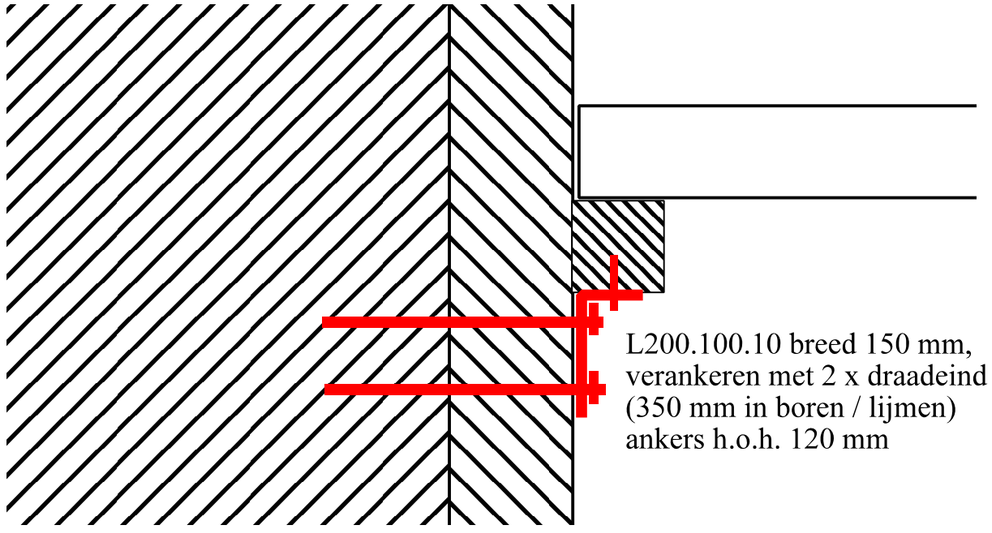

Houten kolom 150 x 150
betonopstort 200 x 200 x500
poer 600 x 600 x 200

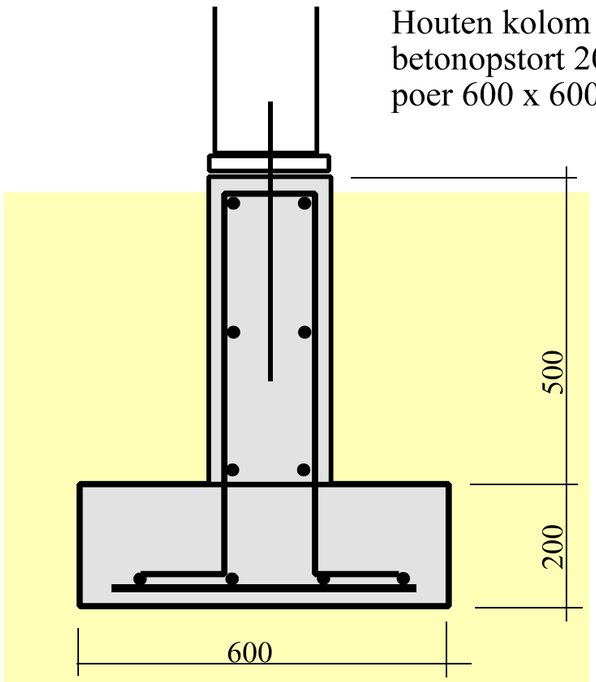

- Wapening poer : onder net # rd 8 - 150,
- Wapening opstort 4 haarspelden rd 8+ 3 beugels rd 8
- Beton: C20 / 25
- Wapeningsstaal: FeB 500
- Dekking 30 mm
- Eventuele zettingsgevoelige lagen verwijderen en aanvullen met een getrild zandpakket in lagen van ca. 300 mm, e.e.a. in overleg met de constructeur.
- Strook vorstvrij aanleggen (= ca. 700 mm - maaiveld.)

Constructiebureau Folten
Wendelaar 107
4133 CC Vianen
tel. 06 19306318

Amstelkade 186 Amsterdam		formaat
Overzicht constructie Blad A		A3
8 maart 2021		

Alle werkzaamheden worden verricht onder de toepasselijkheid van de Rechtsverhouding opdrachtgever - architect, ingenieur en adviseur DNR2011, met uitzondering van art. 11.3 DNR 2011op te vragen bij Constructiebureau Folten of te downloaden op www.raap.nl/pages/downloads/De%20Nieuwe%20Regeling%20DNR%202011.pdf