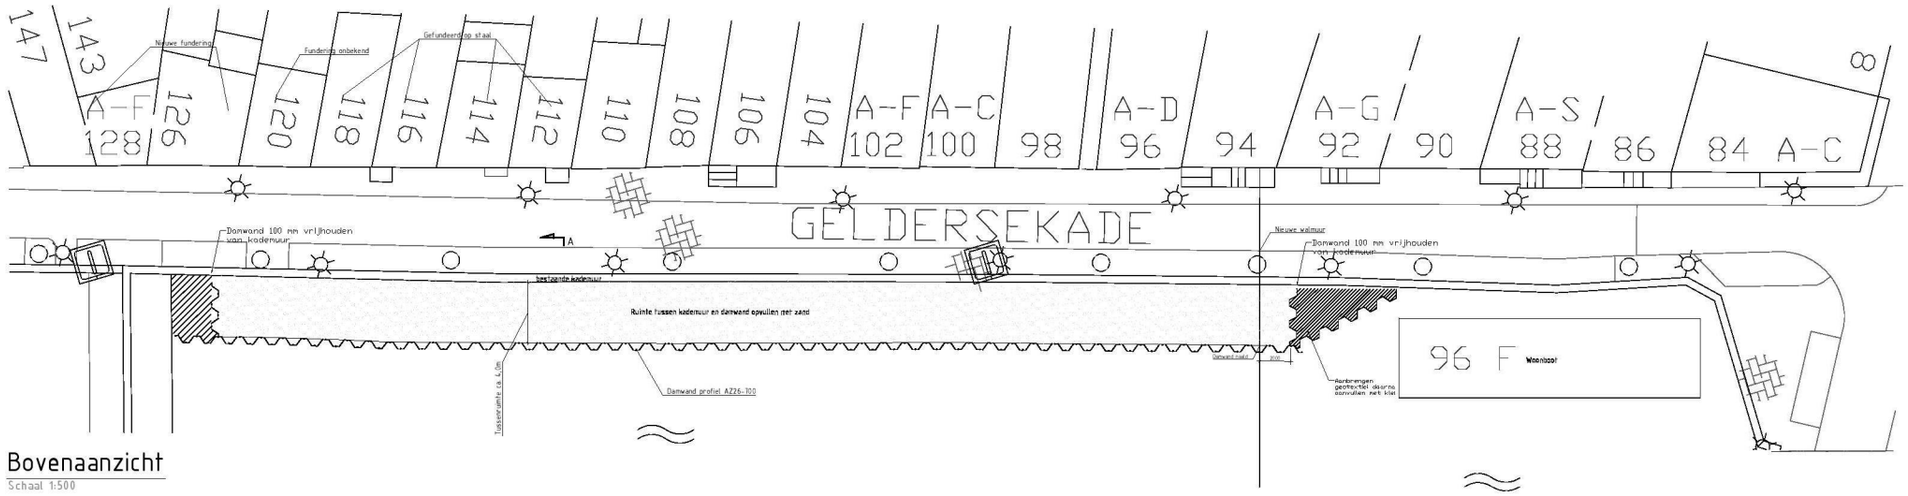

Bovenaanzicht

Schaal 1:500

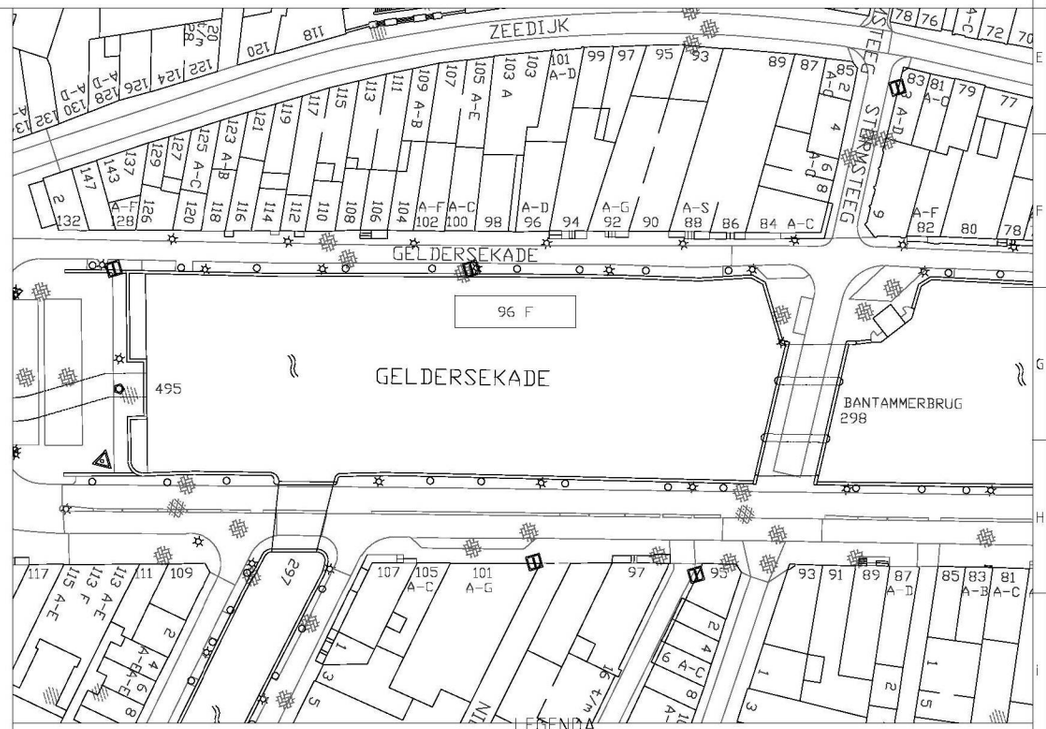

Situatie

Schaal 1:500

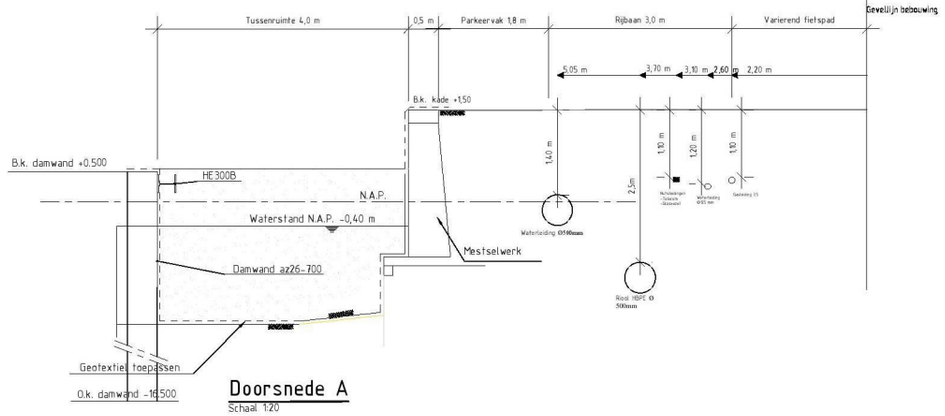

Doorsnede A

Schaal 1:20

LEGENDA

- Maatvoering in millimeters tenzij anders vermeld
- Hoogtematen in meters t.o.v. N.A.P. tenzij anders vermeld

Hoogtematen als aangegeven in tekening zijn indicatief (gebaseerd op de AHN viewer).

Projectnummer	RM005077
Identificatiecode	
Versie	1.0
Versiedatum	15-11-2017
Documentstatus	Vrijgegeven
Formaat	A1 x 1
Schaal	Zie tekening
Tekenaar	
Besteknummer	
Projectleider	
Vrijgegeven	

Gemeente Amsterdam

Schetsontwerp
Tekening tijdelijke kering Geldersekade 96-126
Bovenaanzicht en Doorsnede

SO-001

Divisie Ruimte, Mobiliteit en Infra
Afdeling RM-IN-KWB
Postbus 2855
3500 GW Utrecht

A1