




Bestaande situatie

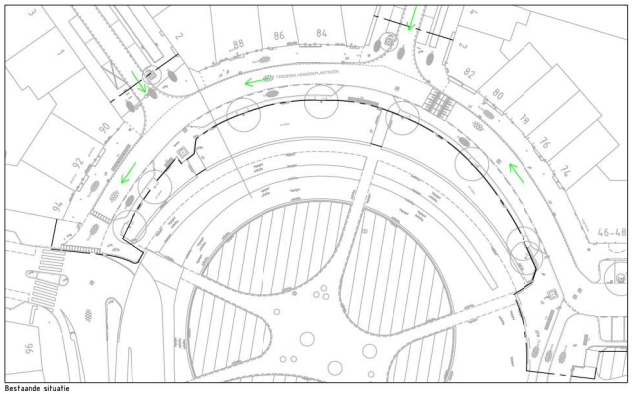

Bestaande situatie

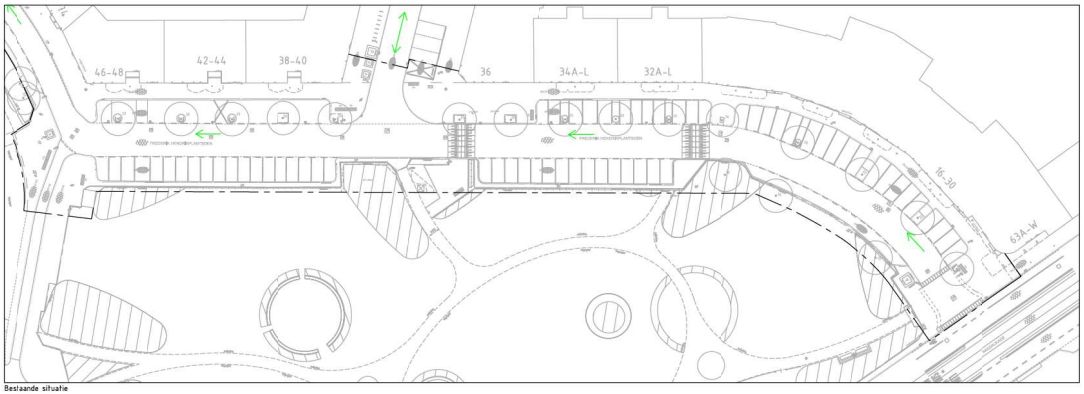

Nieuwe situatie (blauw) met oude bandenlijnen (grijs)

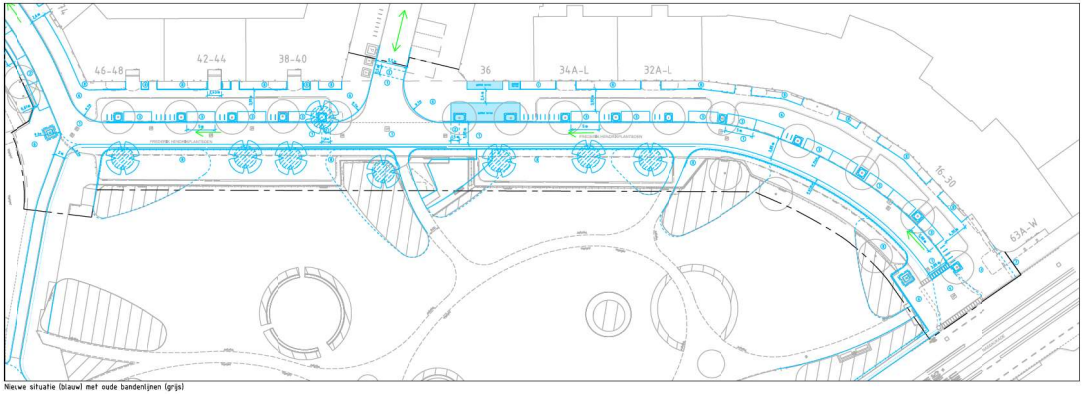

Nieuwe situatie (blauw) met oude bandenlijnen (grijs)

Legenda materialen nieuwe situatie

1. rijweg, straatelementen, halfverhard, kasverharting, rasterkrib
2. fietsstrook, straatelementen, halfverhard, gebakt kasverharting, rasterkrib en rib
3. Parkeervakken, straatelementen, halfverhard, elkaargesteend, rasterkrib
4. Stalkonstructie, straatelementen, halfverhard, elkaargesteend, rasterkrib
5. Stalkonstructie, kasverharting, grasspelbomen, Ø rijweg, grijs
6. Trottoir, straatelementen, dikformaat, halfkasverharting, rasterkrib
7. Trottoir, kasverharting, grasspelbomen, halfzuilen, grijs
8. Groenvakken / grondbedden / park

Legenda CVC

Rijrichting ingevoegd

Ingenieursbureau
Opdrachtgever: Gemeente Amsterdam
Project: Herinrichting Frederik Hendrikplantsoen
Onderdeel: Herinrichting Frederik Hendrikplantsoen - voorontwerp
Status: Ter informatie
Datum: Vierkang Schwarz
Tekening nr: 1200
Schaal: 1:250
Gecontroleerd: Gecontroleerd en vrijgegeven
Format: A1 (841 x 594)
Projectnummer: 20210142
Tekeningnummer: 20210142
Blad nummer: 1
Revisie: Wijziging
Bouwdeel:
Plotdatum: 21-12-2021