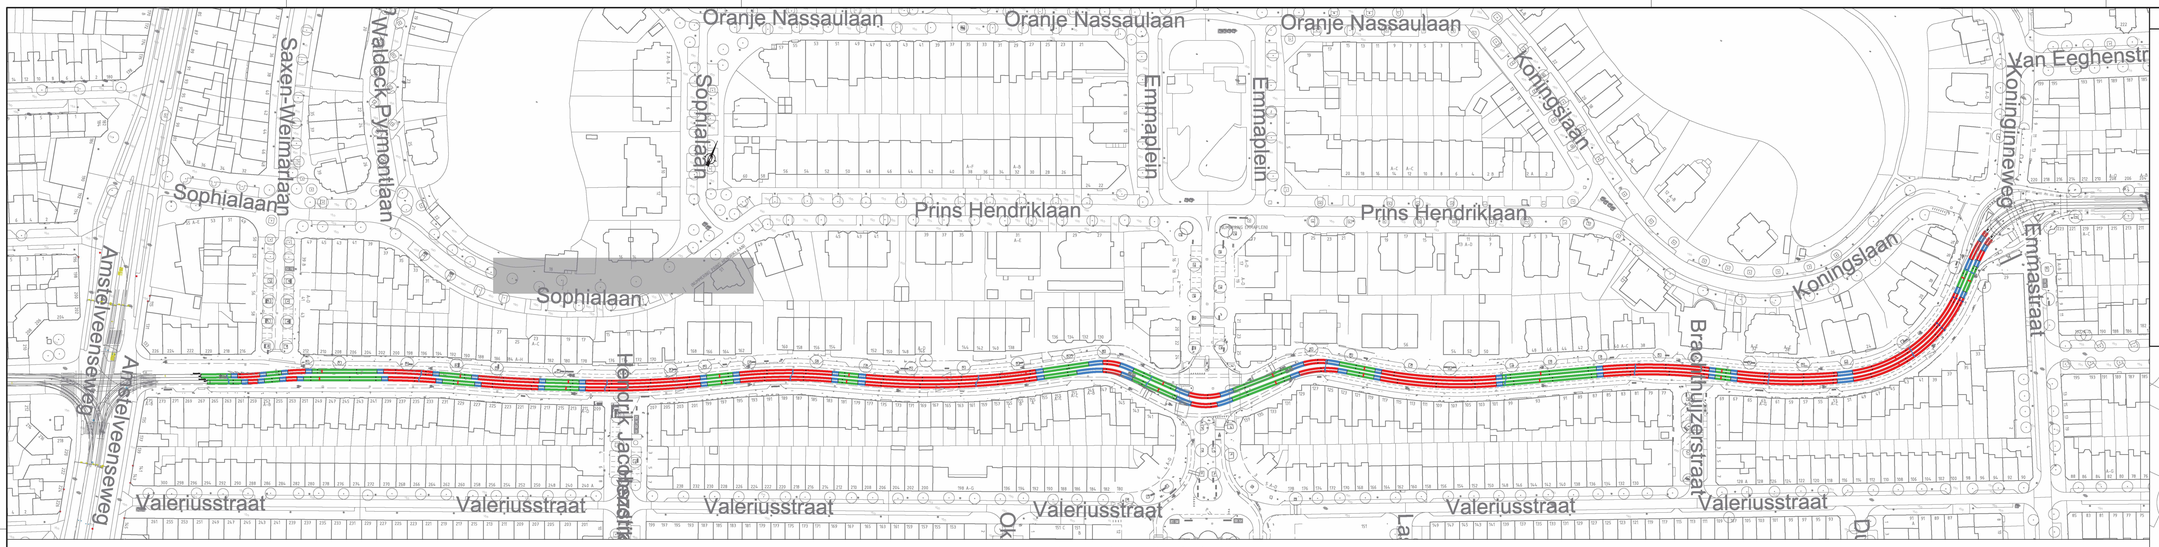

Situatie overzicht schaal 1:1500

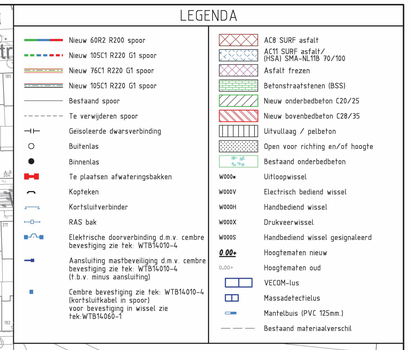



WERKZAAMHEDEN

1. Trambaanplaten met onderliggend porfier opnemen en afvoeren.
2. Trambaanplaten met onderliggend porfier opnemen t.b.v. openslopen.
3. Onderbedbeton opbreken en afvoeren.
4. Verwijderen en afvoeren Asfalt
5. Open slopen voor de richting (zie Detail)
6. Verwijderen en afvoeren waterbakken
7. Verwijderen en afvoeren wegmarkering
8. Afbranden spoorstaven
9. Pasbranden spoorstaven
10. Spoorstaven in transporteerbare stukken branden en afvoeren inclusief bevestigingsmiddelen

Detail: Asfalt frezen in langsrichting spoor 1:20

Opmerkingen:

- Maten in millimeters tenzij anders ter plaatse vermeld.
- Voor nieuwe onderbedbeton, zie tekening 21002T51.
- Voor nieuwe spoorhoogten, zie tekening 21002T52.
- Voor nieuwe verhardingen, zie tekening 21002T53.
- Voor nieuwe markeringen, zie tekening 21002T54.
- Voor nieuwe doorsneden, zie tekening 21002T55.
- Voor S&T, zie tekening 21002S30.

Wijz	Get.	Datum	Omschrijving	Tek	Const	Teaml.	Proj.	Bhr.
A	HS	2021-11-22	Diverse aanpassingen					

GVB Infra BV.
Postbus 2131
1000 CC Amsterdam
Tel: 020 - 460.6666

	Naam	Akkoord	Datum	S&T nummer
Getekend			13/10/2021	
Gecontroleerd				Postcode
Teamleider				
Projectleider				Plan nummer
Asset manager				
Discipline	Tram			WBS nummer I.2021044-01
Onderdeel	Bestektekening- OPBREEKWERKZAAMHEDEN			
Project	Koninginneweg tussen Amstelveenseweg en Emmastraat			
Tekeningnummer	21002T50	Wijziging A	Blad 4 Van 4	Formaat A0 Schaal 1:200

© 2009 GVB, Auteursrechten voorbehouden

Print: 27-11-2021 11:38:14, Naam