




Doorsnede 1-1 Blokdijkpad
SCHAAL 1 : 50

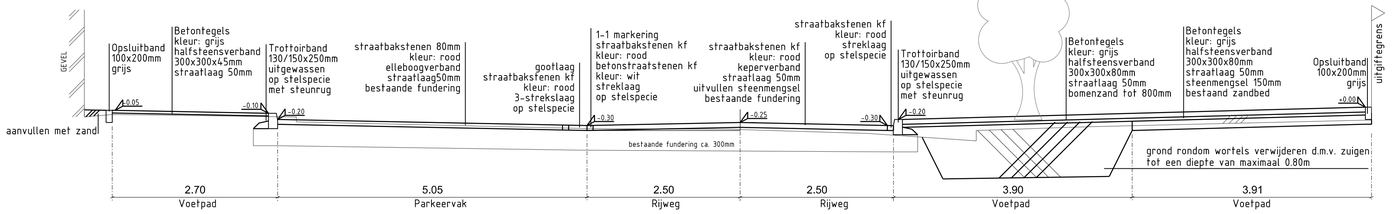

Doorsnede 2-2 Markengouw
SCHAAL 1 : 50

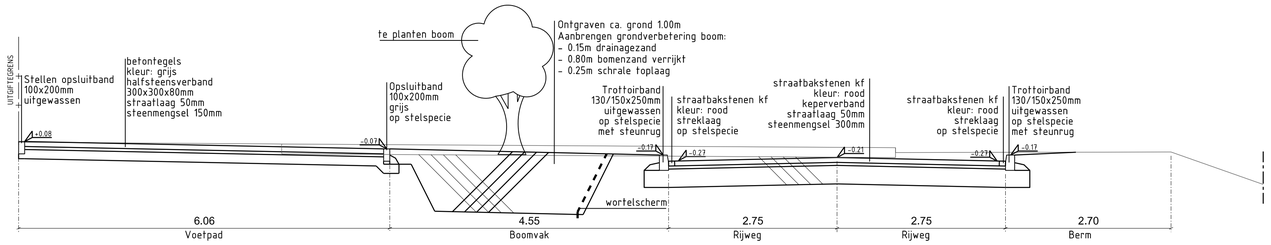

Doorsnede 3-3 Dijkmanshuizenstraat
SCHAAL 1 : 50

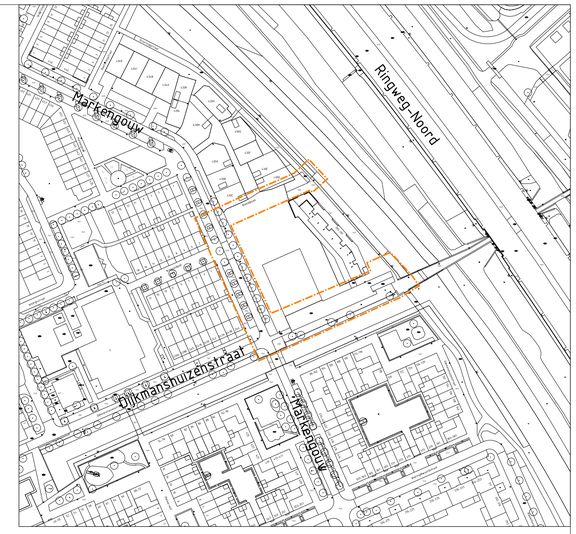

OVERZICHT 1:2000

Gemeente Amsterdam
Ingenieursbureau
Weesperstraat 430
Postbus 12693
1100 AR Amsterdam

Opdrachtgever: G&O			
Project: WLP Parnassia WRM			
Onderwerp: Doorsneden			
Project ID: 250129	Behoort bij:	Fase: DO	Status: Definitief
Tekening ID: 250129-AIB-WE-N-XXXXX-DR-C-0003	Bladnummer: 1 / Van: 1	Schaal: 1:1 1:50	Formaat: A1
Opsteller: K.v. Leeuwen	D.D.: 24-08-2026	Victornr: W24035700	Wijziging:
Controle: M.v. Gog	D.D.: 14-09-2026		
Vrijgegeven: K.v.d. Valk	D.D.: 14-09-2026		

Auteursrechten voorbehouden