
NACHTCAB / BEGANE GROND

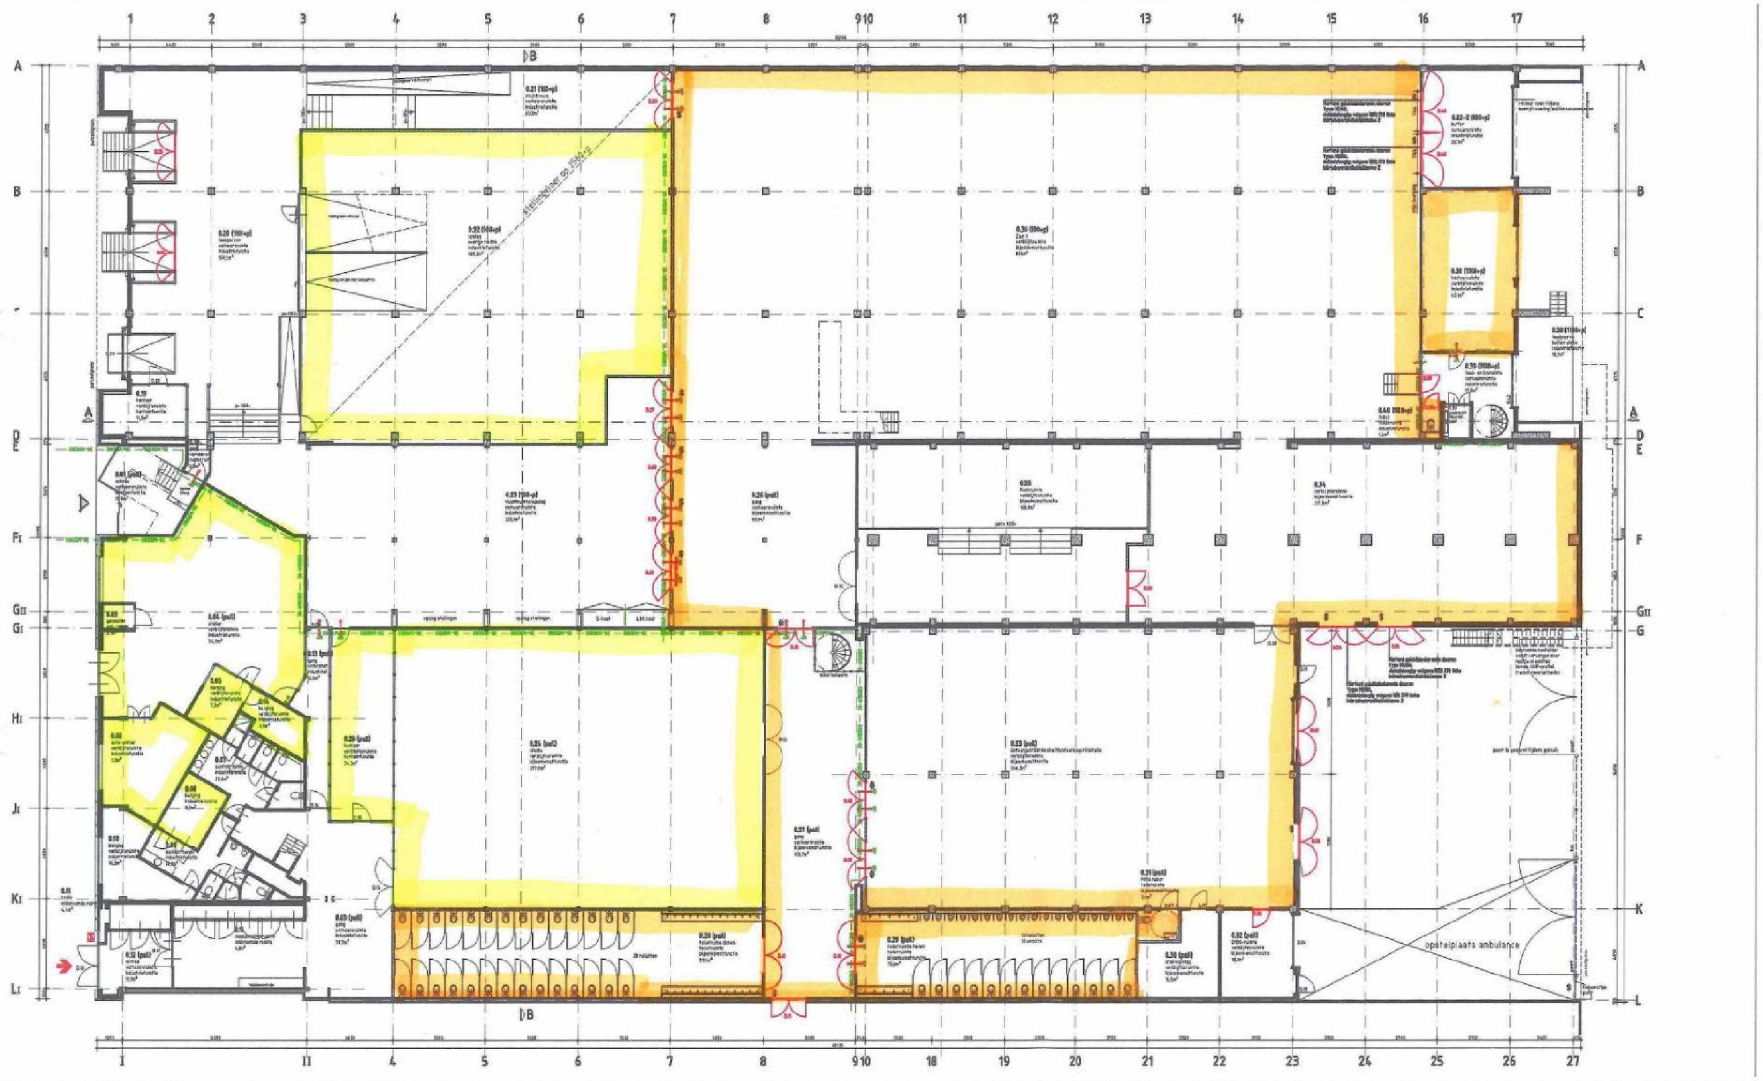

renvooi


(10)(2e)

PLATTEGROND ERFPACHT

23/4/14

(10)(2e)

NACHTLAB/1E VERDIEPING

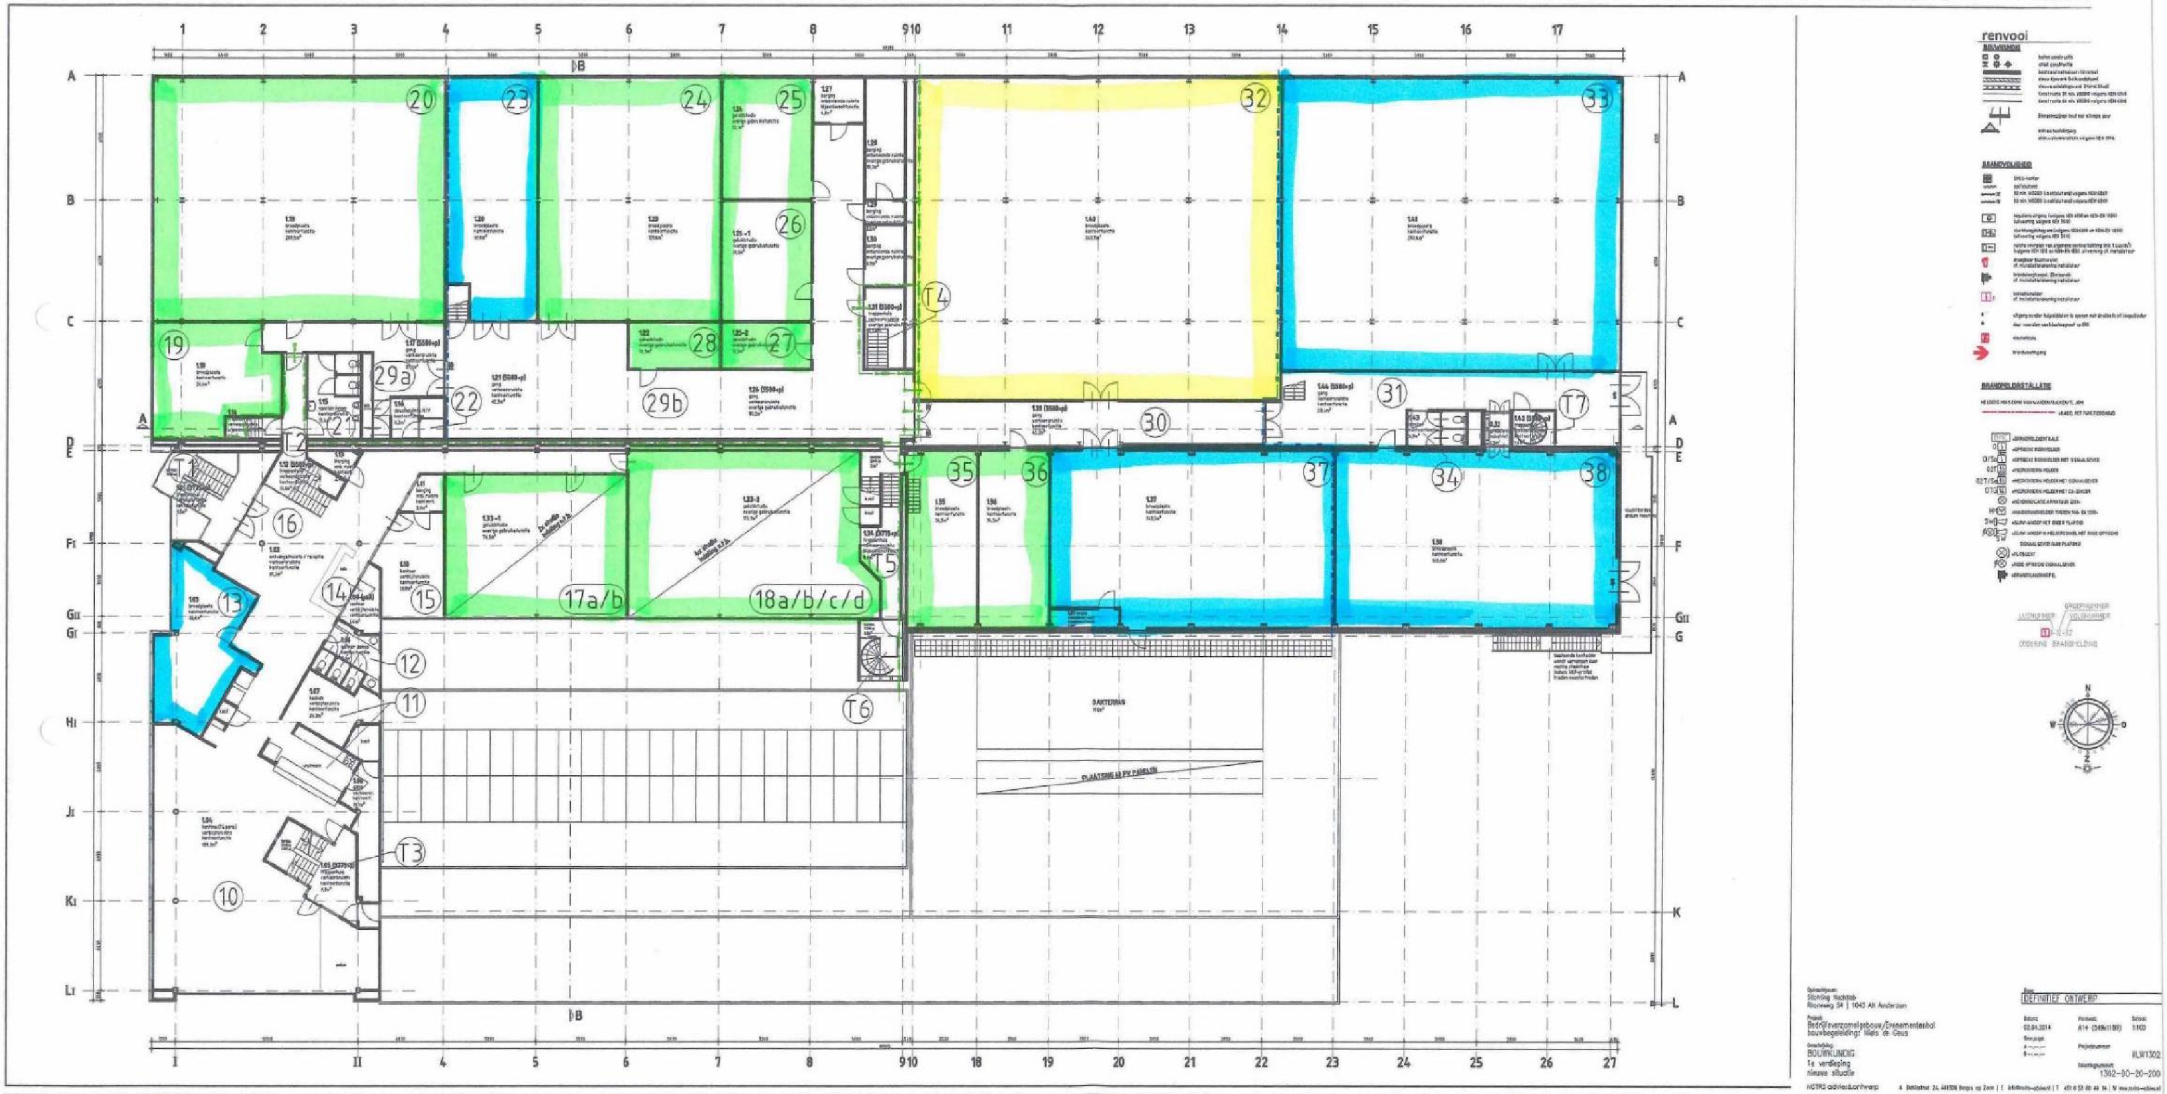

IDT


NACHTLAB

BEDRIJF

5503

(10)(2e)

NACHTLAB / 2E VERDIEPING

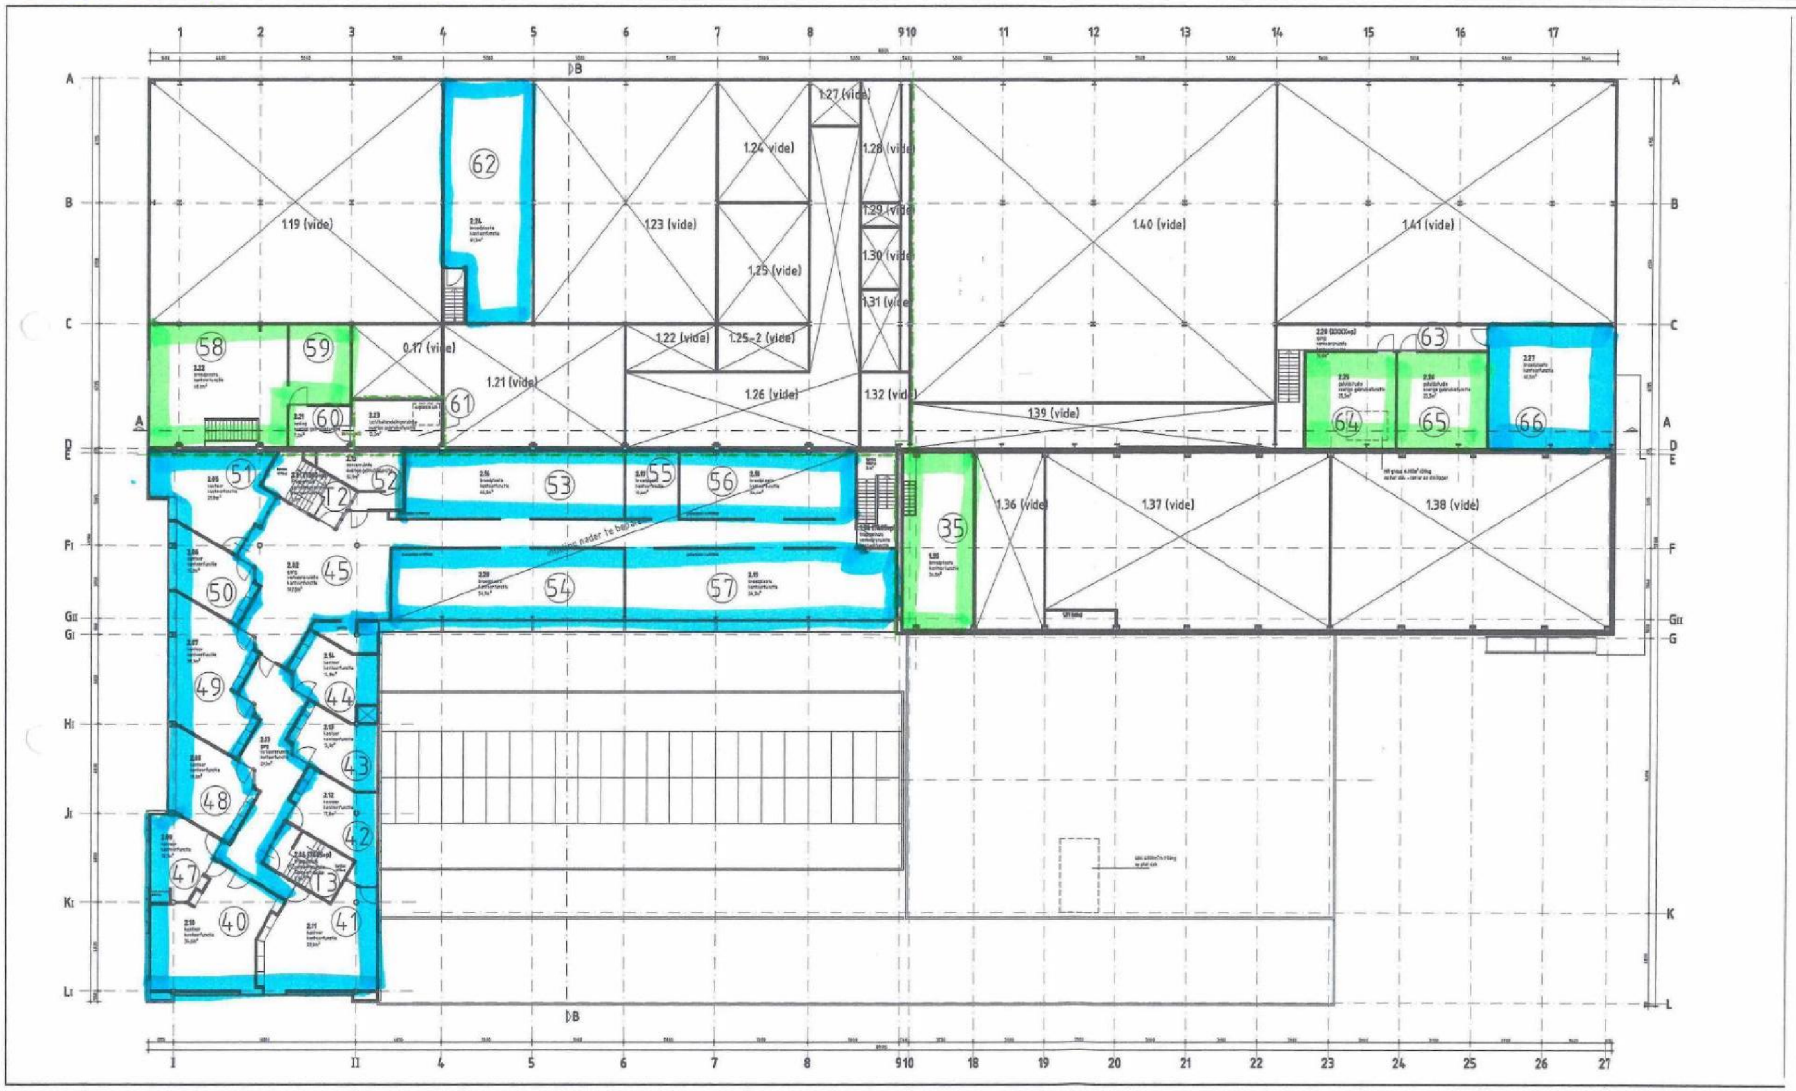

ID+T

NACHTLAB

PLATTEGROND
ERFPAC
23/4/1

(10)(2e)