Gemeente Amsterdam

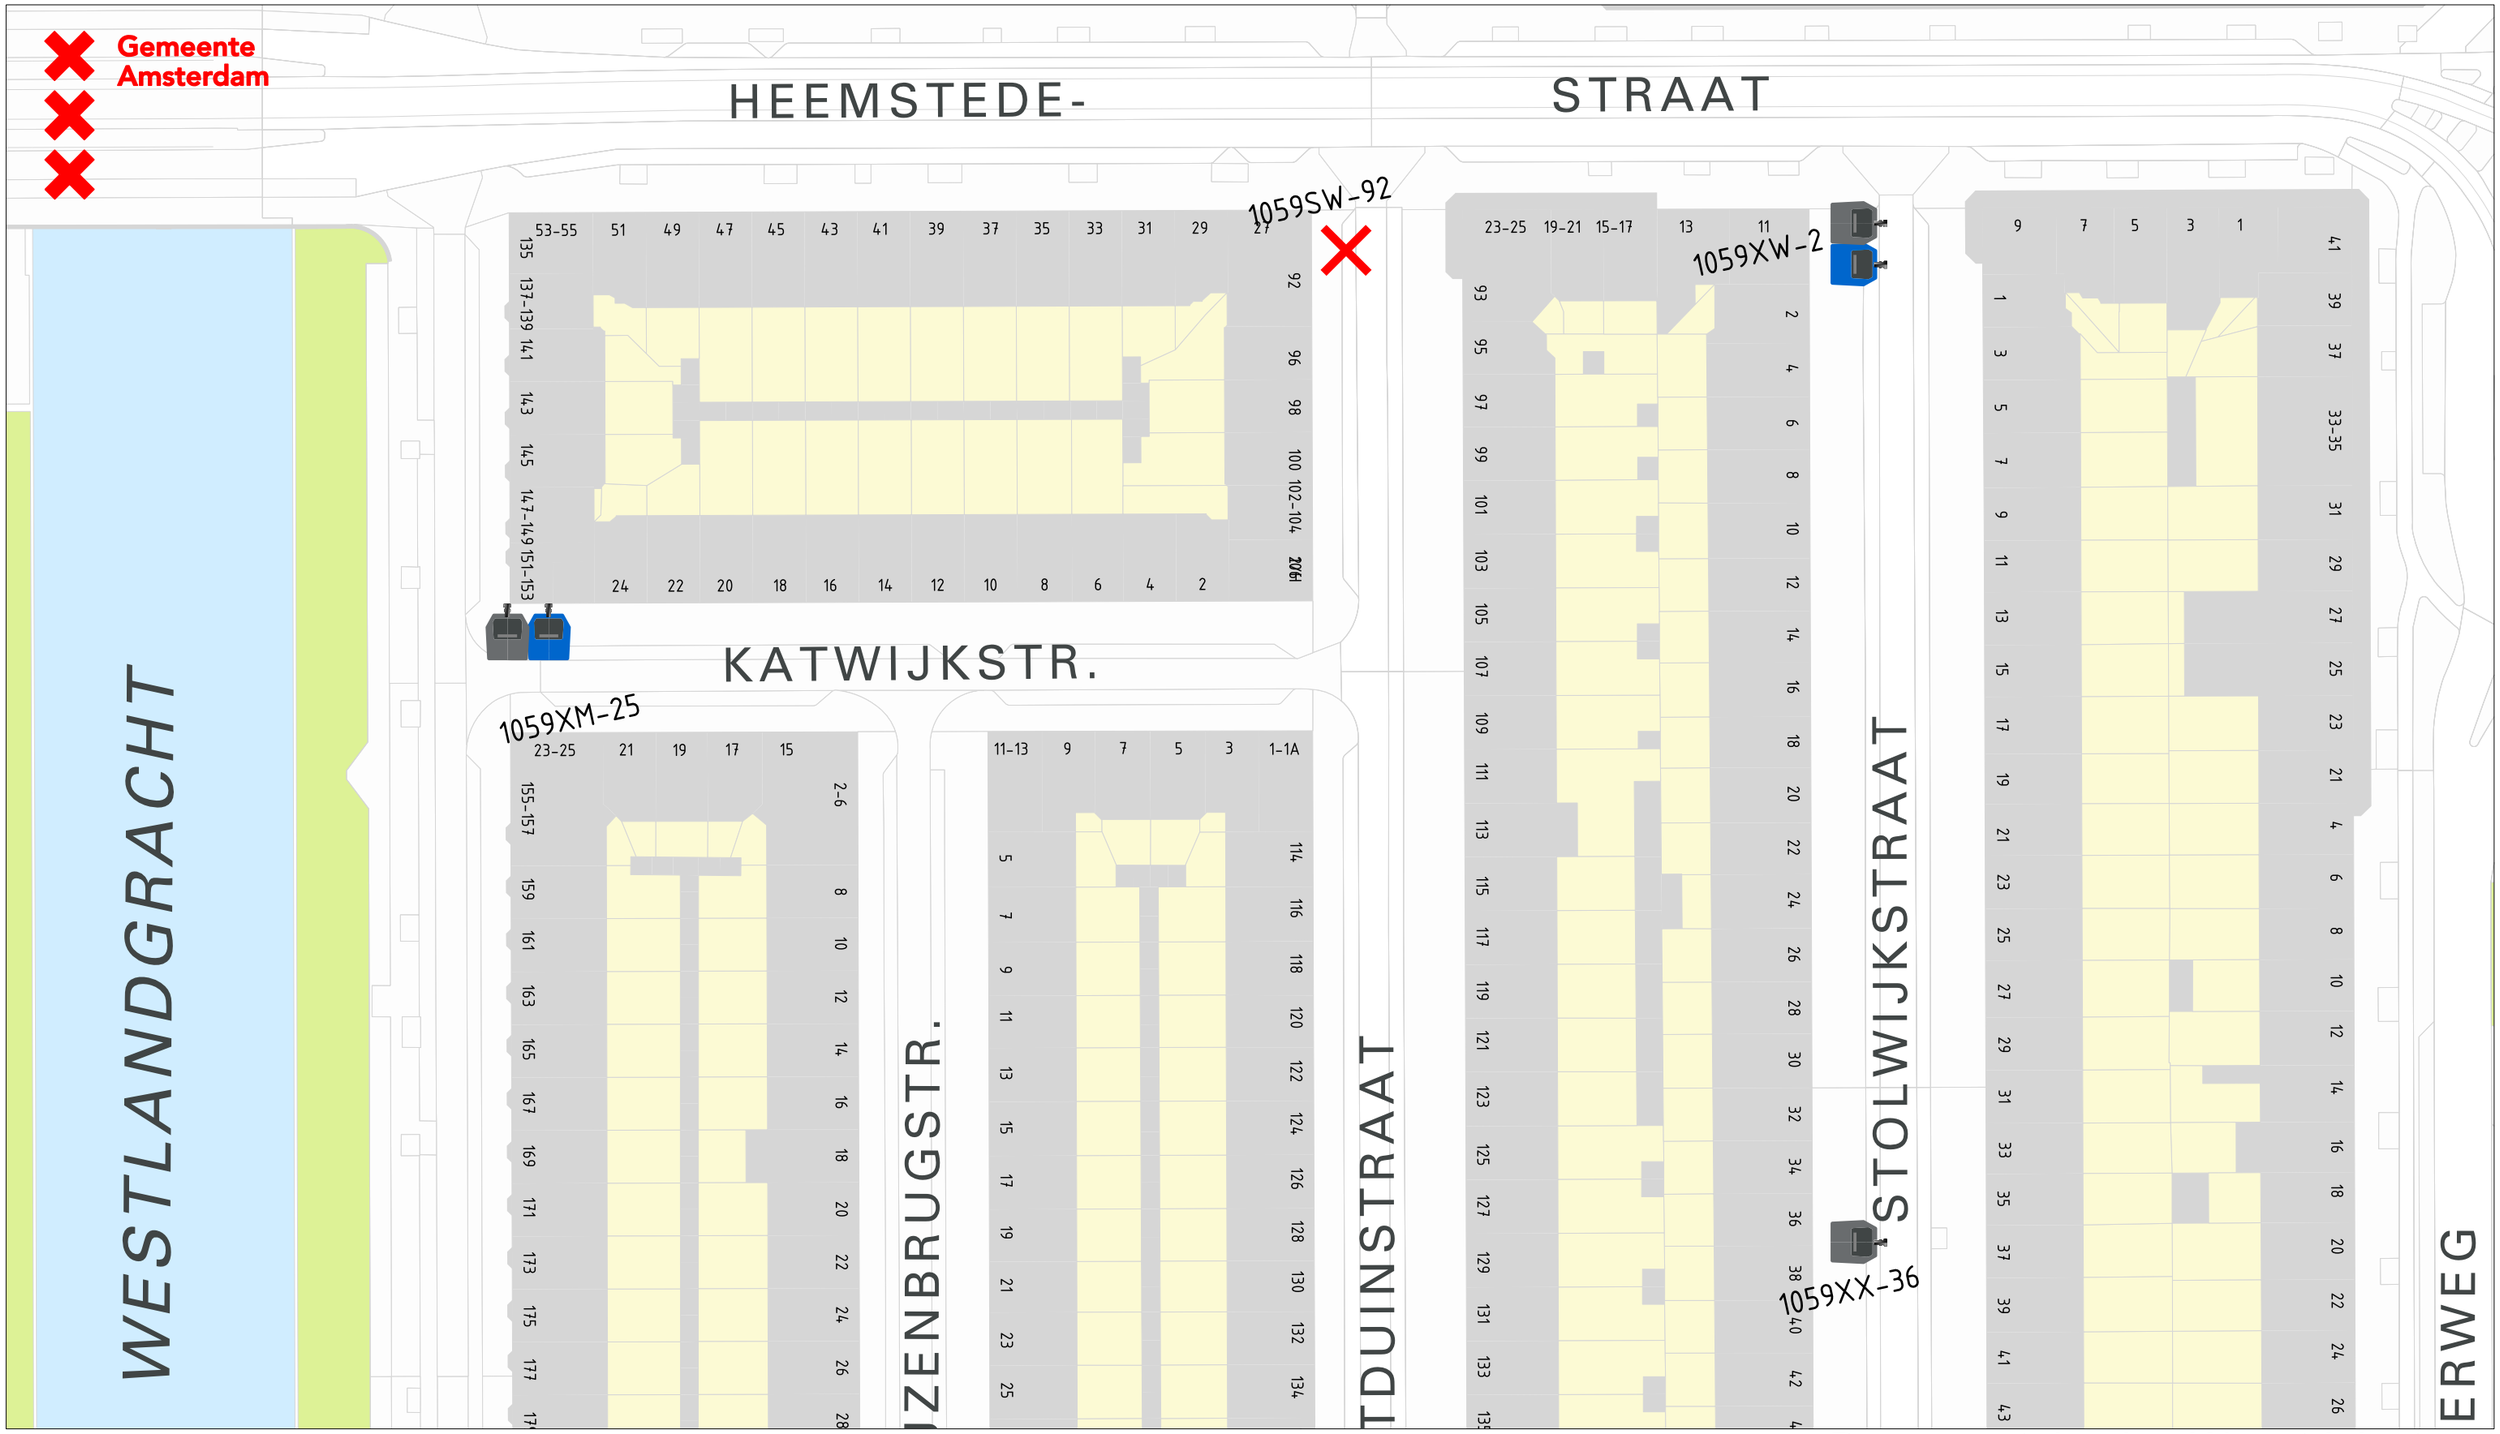

- Restafvalcontainer
- Papiercontainer
- Glascontainer
- GF-container (Groente, fruit, tuinafval en etensresten)
- Textielcontainer (bovengronds)
- Vervallen locatie
- 1059XX-36 Nummer containerplek

Bewonerstekening Woestduinstraat, Katwijkstraat & Stolwijkstraat

Versie: 29-06-2021