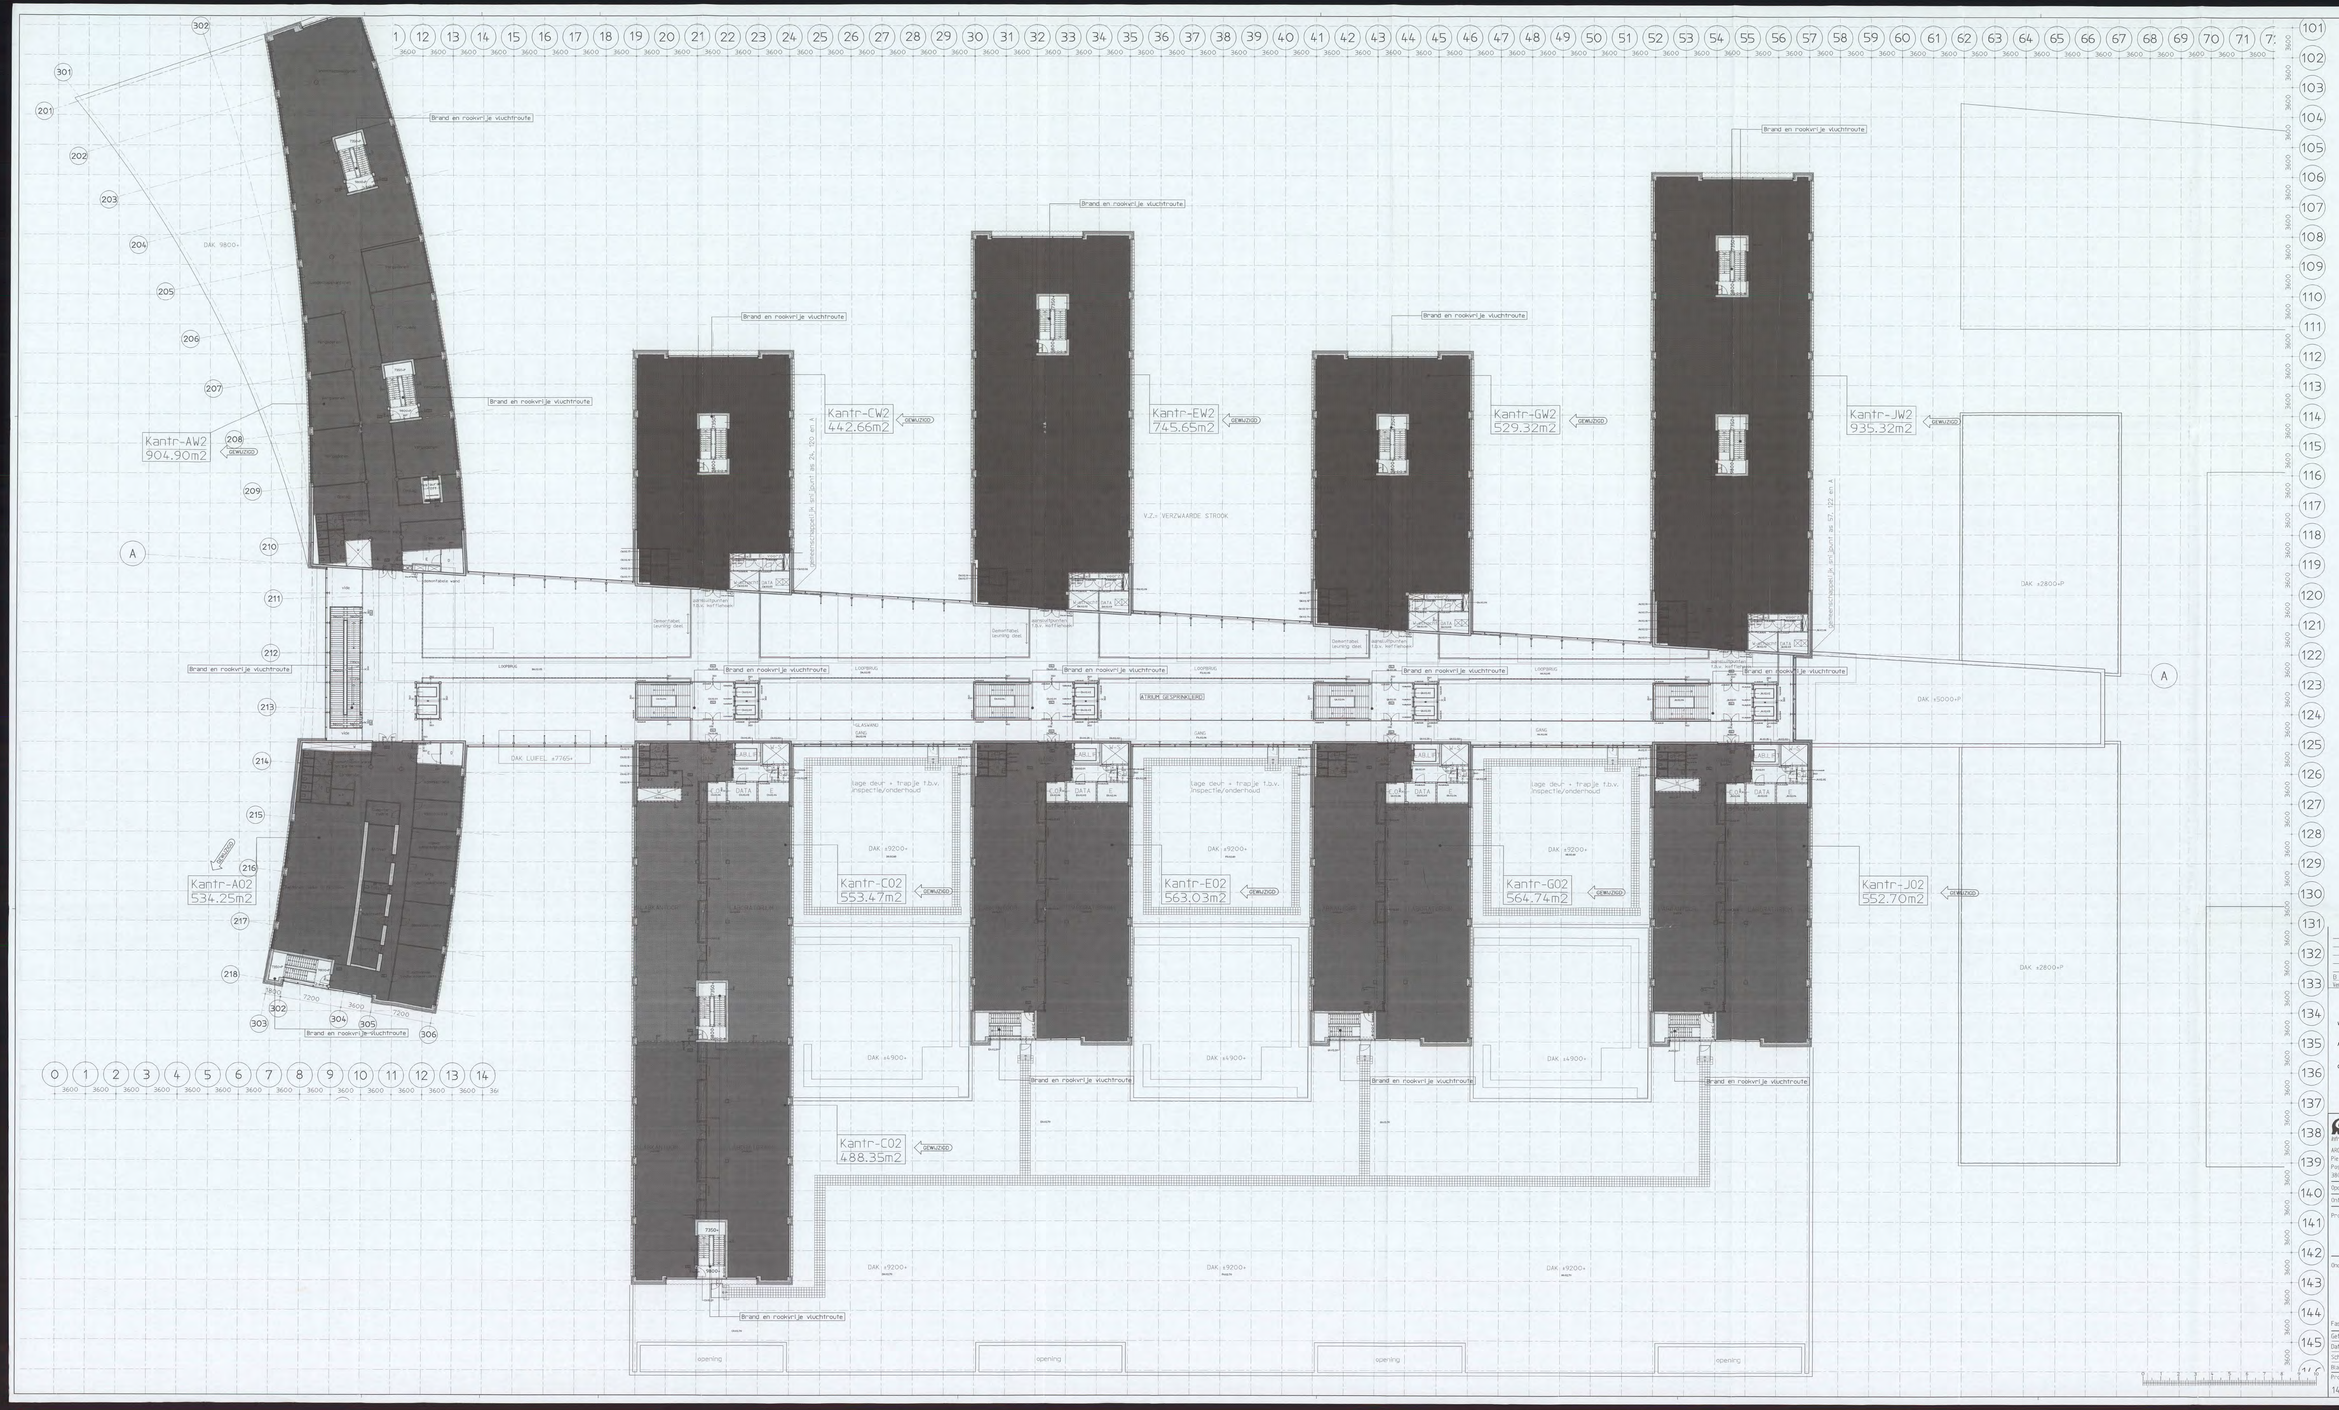

LEGENDA

- Beton
- Lichte scheidingswand
- Metselwerk
- Hand Brandmelder
- Brandslanghaspel
- Zelfsluitende deur W8D80 30 min
- Zelfsluitende deur W8D80 60 min
- Constructie W8D80 30 min
- Constructie W8D80 60 min
- Algemene Noodverlichting volgens nadere opgave
- Vluchtweg
- Koolzuurblusser - 5kg
- Poederblusser - 6kg
- Poederblusser - 9kg
- Droge Blusleiding Aansluiting
- Vluchtroute W8D80 30min
- Brandcompartiment

Versie	Omschrijving wijziging	Naam	Datum
B	Aanpassingen bouwaanvraag	[redacted]	06-01-'05

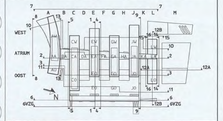

ARCADIS
infrastructuur, gebouwen, milieu, communicatie

ARCADIS Bouw&Vastgoed BV
Piet Mondriaanlaan 26
Postbus 220
3800 AE Amersfoort
Tel: [redacted]
Fax: [redacted]
www.arcadis.nl

Opdrachtgever : Shell International Chemicals B.V.

Ontwerp : ARCADIS Bouw & Vastgoed BV i.s.m. van Bourik vermeulen

Project : Shell NTC-Amsterdam

Nieuwbouw
DIENST BOUWGEVERGUNNING
Behoort bij brief 18 FEB 2005
[redacted]

Onderwerp : Plattegrond 2e verdieping
9800+P
Brandcompartimentering

Fase : Bouwaanvraag

Getekend	[redacted]	Discipline	: Bouwtechnologie
Datum	: 03-12-2004	Gecontroleerd	: [redacted]
Schaal	: 1:200	Goedgekeurd	: [redacted]
Bladformaat	: A1x2,5	Status	: definitief
Projectnummer : 140327.000256		Tekeningnummer : 04-3034	Versie : B