© This drawing is subject to copyright of 5.1.2.m Architects Ltd.
For Construction purposes, contractors must work to figured dimensions only. All dimensions and sizes to be checked by the Contractor on site and discrepancies verified before work proceeds.

ISO9001:2015 & ISO14001:2015 Registered

RIBA Chartered Practice

0m 5m 10m

Scale 1:100

RENVOOI

	scheiding tenminste 60 minuten brandwerend conform NEN6069 en tevens 20 minuten weerstand tegen rookdoorgang conform NEN6075
	scheiding tenminste 30 minuten brandwerend conform NEN6069 en tevens 20 minuten weerstand tegen rookdoorgang conform NEN6075
	scheiding tenminste 20 minuten brandwerend conform NEN6069 en tevens tenminste 20 minuten weerstand tegen rookdoorgang conform NEN6075
X	deur-, luik of raamconstructie brandwerend beschouwd van zijde met kruis
	zelfsluitende deur
VL	te openen in vluchtroute zonder losse hulpmiddelen
PS	te openen door lichte druk of panieksluiting NEN-EN1125
	vluchtrouteaanduiding NEN3011
	ruimte voorzien van noodverlichting
	brandslanghaspel (slanglengte 30 meter)
	draagbaar blustoestel
EBV	extra beschermde vluchtroute
BV	beschermde vluchtroute

Voorschriften brandveiligheid verbouw zijn aangegeven in memo Bureau Veldweg BV met kenmerk 10843M01.



EERSTE VERDIEPING
1 : 100

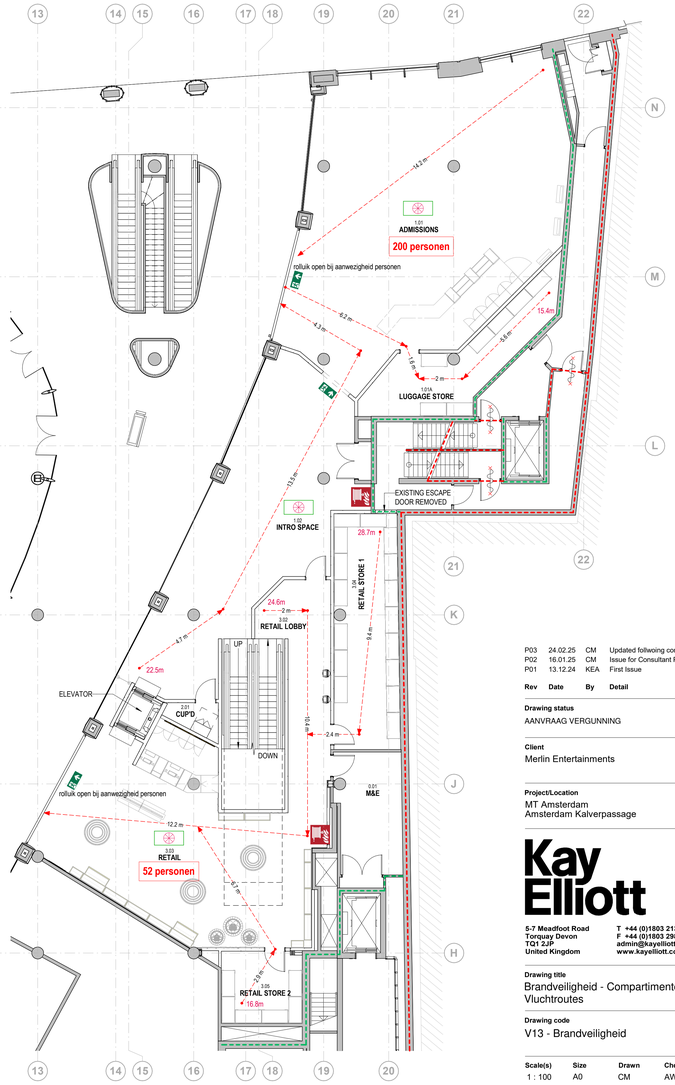

BEGANE GROND
1 : 100

Rev	Date	By	Detail
P03	24.02.25	CM	Updated follwoing comments
P02	16.01.25	CM	Issue for Consultant Permit Coordiantion
P01	13.12.24	KEA	First Issue

Drawing status
AANVRAAG VERGUNNING

Client
Merlin Entertainments

Project/Location
MT Amsterdam
Amsterdam Kalverpassage

Kay Elliott
5-7 Meadfoot Road
Torquay Devon
TQ1 2JP
United Kingdom
T +44 (0)1803 213553
F +44 (0)1803 298578
admin@kayelliott.co.uk
www.kayelliott.co.uk

Drawing title
Brandveiligheid - Compartimenten en Vluchtroutes

Drawing code
V13 - Brandveiligheid

Scale(s)	Size	Drawn	Checked
1 : 100	A0	CM	AW

Drawing Number	Suitability	Revision
25001	S2	P03

KE Job No: KE5104 C:\worksets\5104-KEA-ZZ-ZZ-M3-A-001-MT+DG Amsterdam Kalverpassage R24_Permit_Carl.Mepsted@kayelliott.co.uk.rvt