JAN BAKERS.
ARCHITECTEN

KANTOORADRES: Lange Nieuwstraat 109
3512 PG Utrecht - NL

TELEFOONNUMMER: +31 (0) 30 231 49 19
E-MAIL: info@bakersarchitecten.nl

OPDRACHTGEVER
Stadgenoot

WERK
Notweg

STADIUM
VO

ONDERWERP
ontwerp Notweg 32 Amsterdam

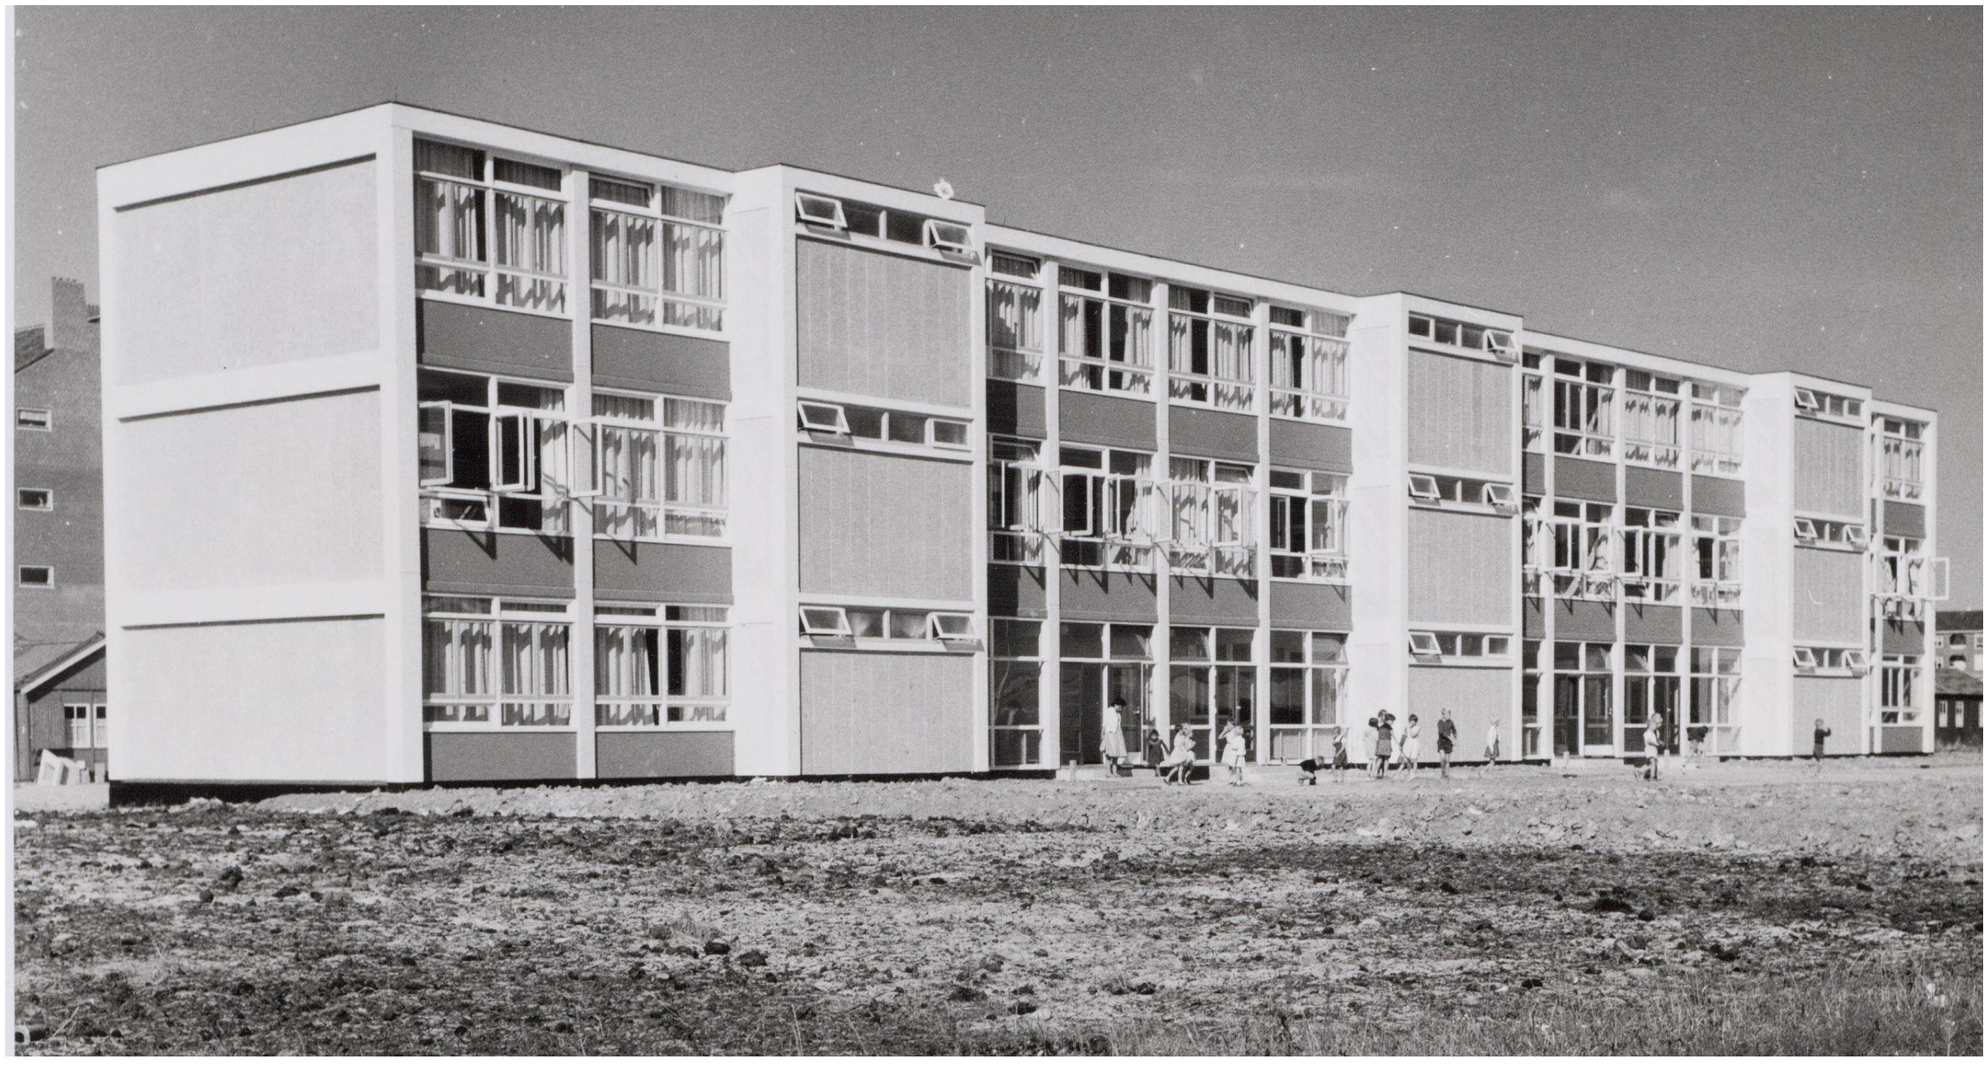

DATUM
30-11-2021

WERKNUMMER
1817

GEWIJZIGD
01

TEKENINGNUMMER
800



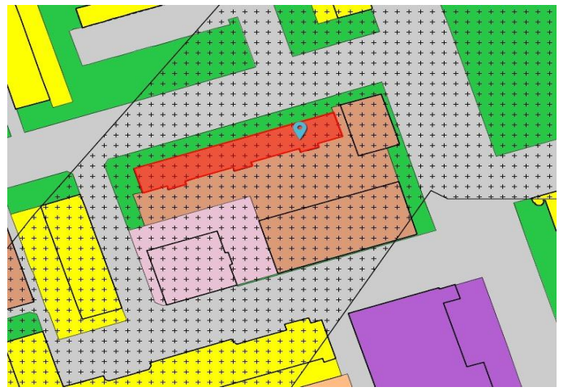

N

JAN BAKERS. ARCHITECTEN

ONDERWERP
Situatie - omgeving

SCHAAL	GETEKEND	VERSIE	DATUM	WERKNUMMER	TEKENINGNUMMER
		07	7-4-2020	1817	801

Situatie 1:500

Notweg 32, Amsterdam

sectie I, perceelnummer 6679

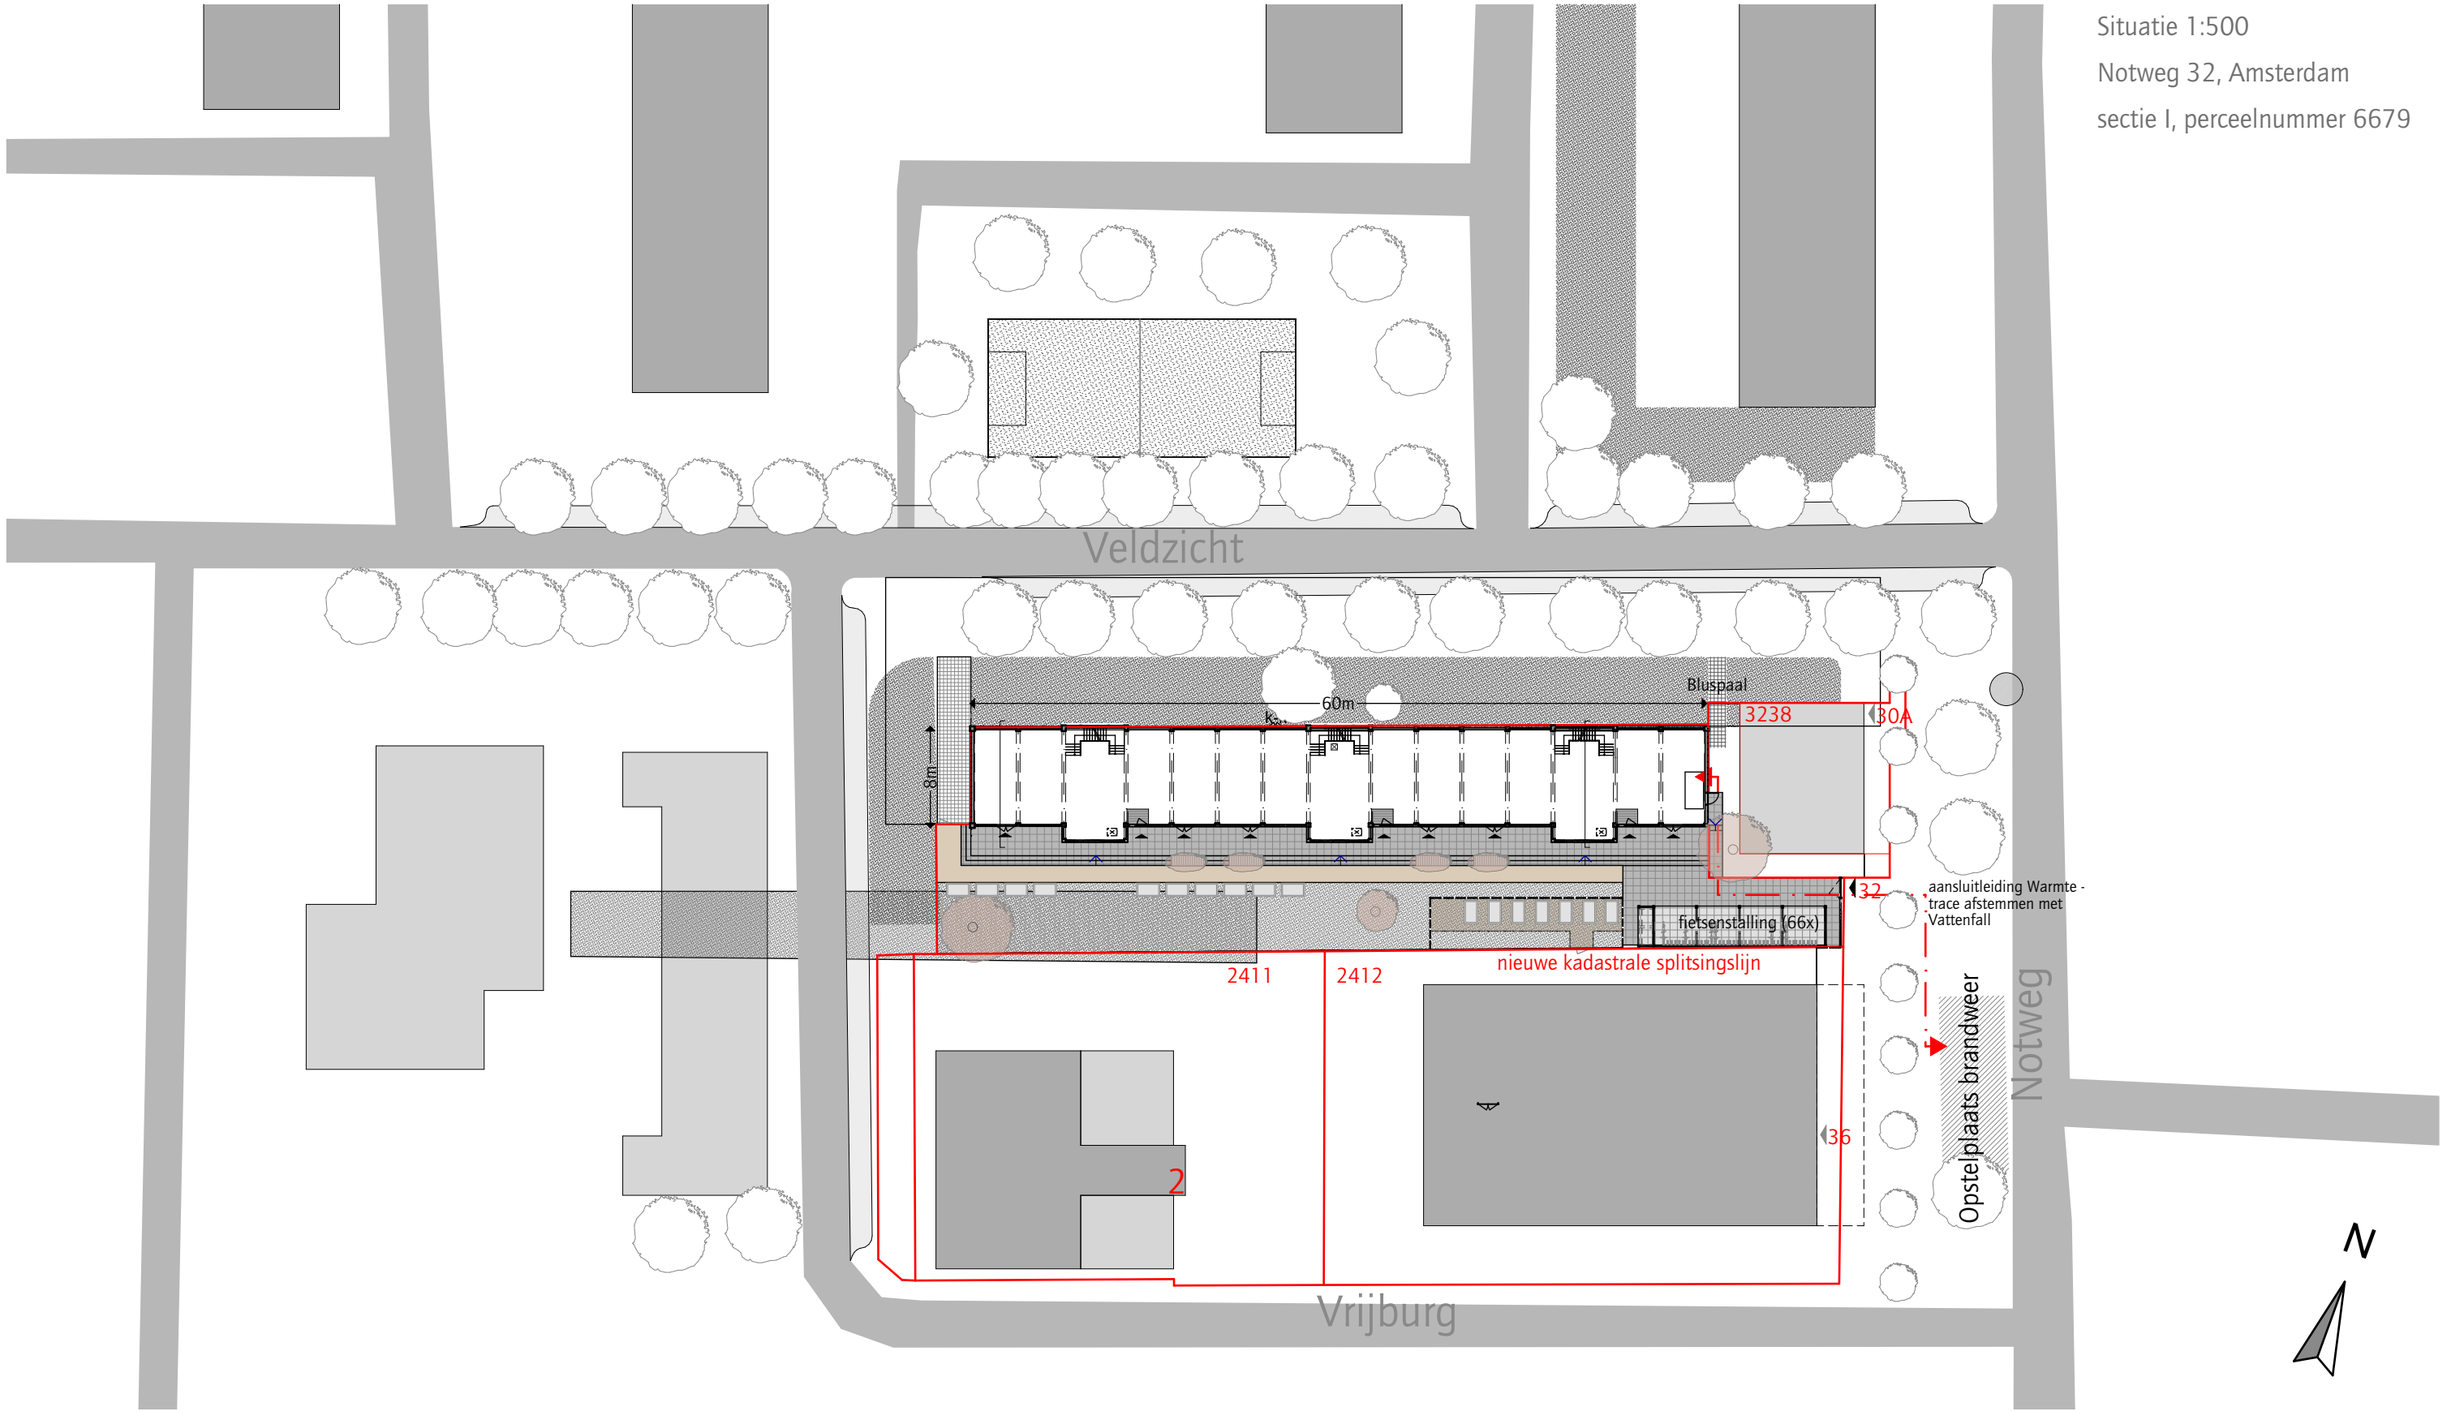

JAN BAKERS. ARCHITECTEN

ONDERWERP
situatie 1:500

SCHAAL	GETEKEND	VERSIE	DATUM	WERKNUMMER	TEKENINGNUMMER
1:500		01	30-11-2021	1817	802









JAN BAKERS. ARCHITECTEN

ONDERWERP
Fotos bestaande toestand

SCHAAL	GETEKEND	VERSIE	DATUM	WERKNUMMER	TEKENINGNUMMER
1:200		07	7-4-2020	1817	803









JAN BAKERS. ARCHITECTEN

ONDERWERP
Fotos bestaande toestand

SCHAAL	GETEKEND	VERSIE	DATUM	WERKNUMMER	TEKENINGNUMMER
1:200		07	7-4-2020	1817	804





originele kleuren



betonnen balustrade element:
kleur: pastelblauw

valraam (hout)
kleur: wit

draairaam (hout)
kleur: geel

valraam (hout)
kleur: rood-oranje

deuren (hout)
kleur: rood-oranje

gasbeton elementen
kleur: grijs

betonnen kolommen en balken:
kleur: wit



betonnen plint:
kleur: zwaart

JANBAKERS.
ARCHITECTEN

ONDERWERP
historische fotos - originele toestand

SCHAAL	GETEKEND	VERSIE	DATUM	WERKNUMMER	TEKENINGNUMMER
		01	30-11-2021	1817	805









JAN BAKERS. ARCHITECTEN

ONDERWERP
historische fotos - originele toestand

SCHAAL	GETEKEND	VERSIE	DATUM	WERKNUMMER	TEKENINGNUMMER
		01	30-11-2021	1817	806

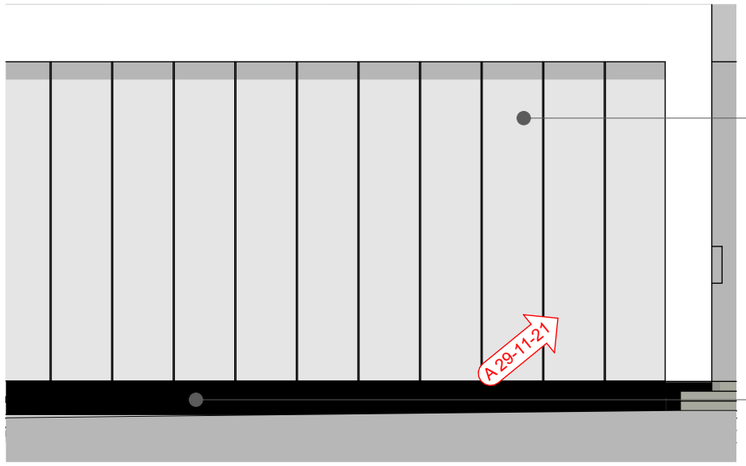

gasbeton elementen: beschadigingen herstellen, kitvoegen vernieuwen nieuw coatingsysteem aanbrengen
kleur: kleur: agaatgrijs RAL 7038

raam:
2x vast glas (zonwerend) gelijmed in L-profiel
voorzien van gematteerde folie tpv vloerplaat, aanbrengen in sparing gasbetonelementen

betonnen plint:
beschadigingen en ventilatieroosters herstellen, kitvoegen vernieuwen nieuw coatingsysteem aanbrengen
kleur: signaalzwaart wit RAL 9004

Gevelfragment - toegangsdeur collectieve ruimte wonen 1:50

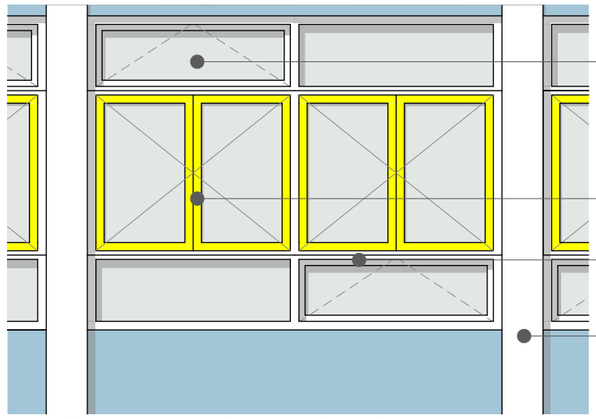

nieuw draairaam (hout) in bestaand kozijn (merbau)
kleur: zwavelgeel RAL 1016

glas vervangen door dubbel glas, glaslatten verwijden/vervangen, bestaand kozijn herstellen (historische indeling herstellen),
kleur kozijn: zuiver wit RAL 9010

betonnen balustrade element:
beschadigingen herstellen, kitvoegen vernieuwen nieuw coating aanbrengen
kleur: pastelblauw RAL 5024

betonnen kolommen en balken:
beschadigingen herstellen, kitvoegen vernieuwennieuw coatingsysteem aanbrengen
kleur: zuiver wit RAL 9010

Gevelfragment - woning noordgevel 1:50

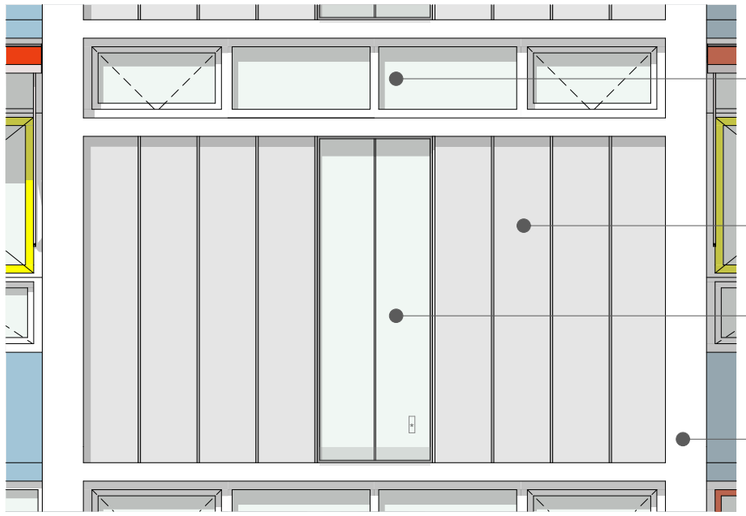

nieuw valraam (hout) in bestaand kozijn (merbau), glas vervangen door dubbel glas, glaslatten verwijden/vervangen, bestaand kozijn herstellen (historische indeling herstellen),
kleur: zuiver wit RAL 9010

gasbeton elementen: beschadigingen herstellen, kitvoegen vernieuwen nieuw coatingsysteem aanbrengen
kleur: kleur: agaatgrijs RAL 7038

raam:
2x vast glas (zonwerend) gelijmed in L-profiel
voorzien van gematteerde folie tpv vloerplaat, aanbrengen in sparing gasbetonelementen

betonnen kolommen en balken:
beschadigingen herstellen, kitvoegen vernieuwen nieuw coatingsysteem aanbrengen
kleur: zuiver wit RAL 9010

Gevelfragment - woning tpv gasbetonelementen 1:50

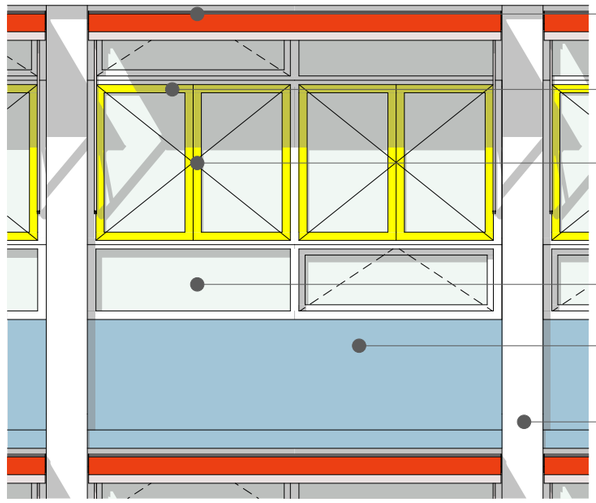

buitenzonwering valarmscherm (Schellekens Type Carre)
kleur omkasting:
lichtgrijs RAL 7035
kleur doek:
kleur: bloedoranje RAL 2002

nieuw valraam (hout) in bestaand kozijn (merbau), (historische indeling herstellen),
kleur: zuiver wit RAL 9010

nieuw draairaam (hout) in bestaand kozijn (merbau)
kleur: zwavelgeel RAL 1016

glas vervangen door dubbel glas, glaslatten verwijden/vervangen, bestaand kozijn herstellen (historische indeling herstellen),
kleur kozijn: zuiver wit RAL 9010

betonnen balustrade element:
beschadigingen herstellen, kitvoegen vernieuwen nieuw coating aanbrengen
kleur: pastelblauw RAL 5024

betonnen kolommen en balken:
beschadigingen herstellen, kitvoegen vernieuwennieuw coatingsysteem aanbrengen
kleur: zuiver wit RAL 9010

Gevelfragment - woning zuidgevel 1:50

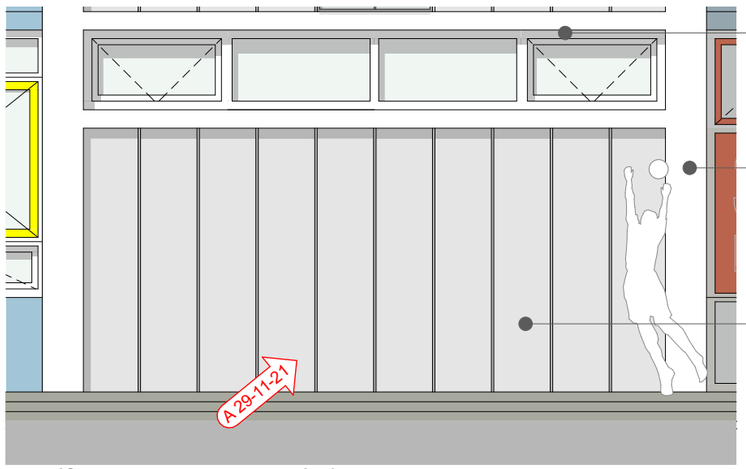

nieuw valraam (hout) in bestaand kozijn (merbau), glas vervangen door dubbel glas, glaslatten verwijden/vervangen, bestaand kozijn herstellen (historische indeling herstellen),
kleur: zuiver wit RAL 9010

betonnen kolommen en balken:
beschadigingen herstellen, kitvoegen vernieuwen nieuw coatingsysteem aanbrengen
kleur: zuiver wit RAL 9010

gasbeton elementen: beschadigingen herstellen, kitvoegen vernieuwen nieuw coatingsysteem aanbrengen
kleur: kleur: agaatgrijs RAL 7038

Gevelfragment - Entree Traphuis 1:50

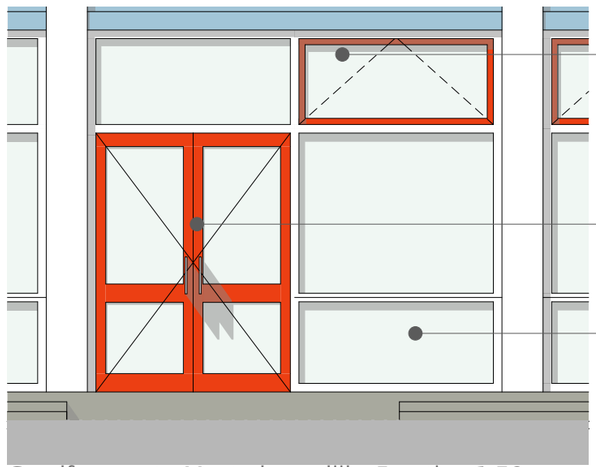

nieuw valraam (hout)
in bestaand kozijn
kleur: bloedoranje RAL 2002
glas vervangen door dubbel glas, glaslatten verwijden/vervangen, bestaand kozijn herstellen (historische indeling herstellen),
kleur: zuiver wit RAL 9010

nieuw deuren (hout)
in bestaand kozijn
kleur: bloedoranje RAL 2002

glas vervangen door dubbel glas, glaslatten verwijden/vervangen, bestaand kozijn herstellen (historische indeling herstellen),
kleur: zuiver wit RAL 9010

Gevelfragment - Maatschappelijke Functie 1:50

JAN BAKERS. ARCHITECTEN

ONDERWERP
principe gevel herstellen

SCHAAL	GETEKEND	VERSIE	DATUM	WERKNUMMER	TEKENINGNUMMER
		01	30-11-2021	1817	807

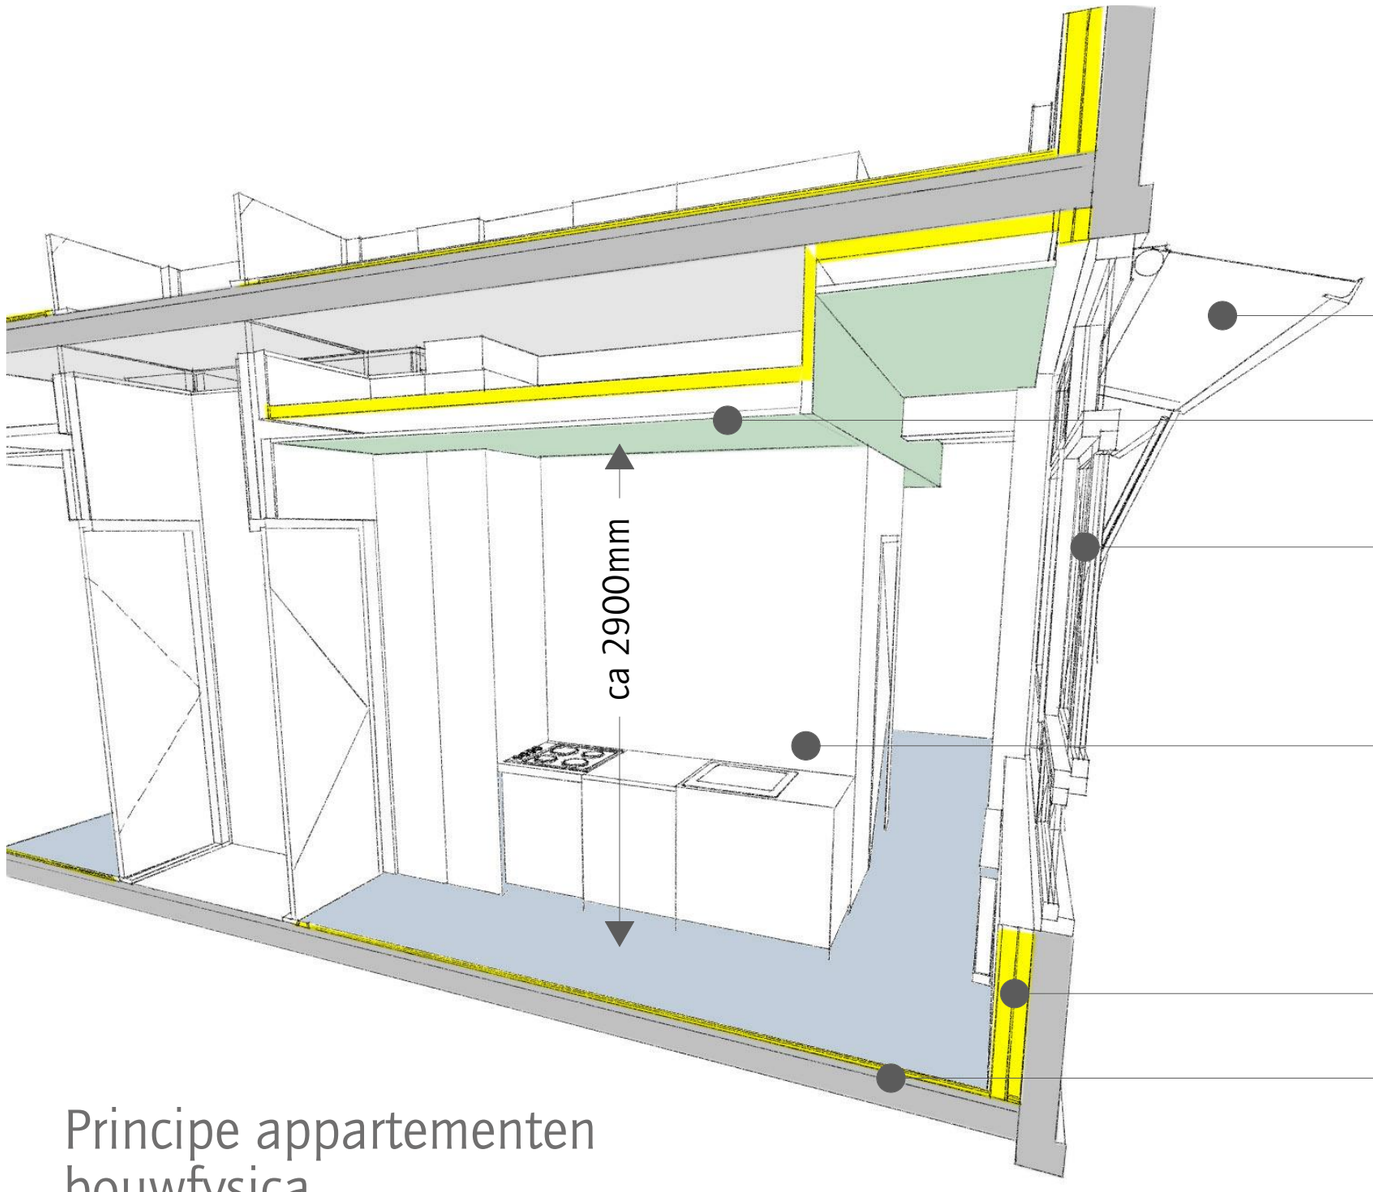

nieuwe buitenzonwering

plafond (akoestiek, thermische isolatie)

draaiende geveldelen vervangen, isolatieglas toepassen

lichte scheidingswanden

voorzetwanden (thermische isolatie)

dekvloer (thermische isolatie, akoestiek)

Principe appartementen bouwfysica

JAN BAKERS. ARCHITECTEN

ONDERWERP
principe woning

SCHAAL	GETEKEND	VERSIE	DATUM	WERKNUMMER	TEKENINGNUMMER
		01	30-11-2021	1817	808

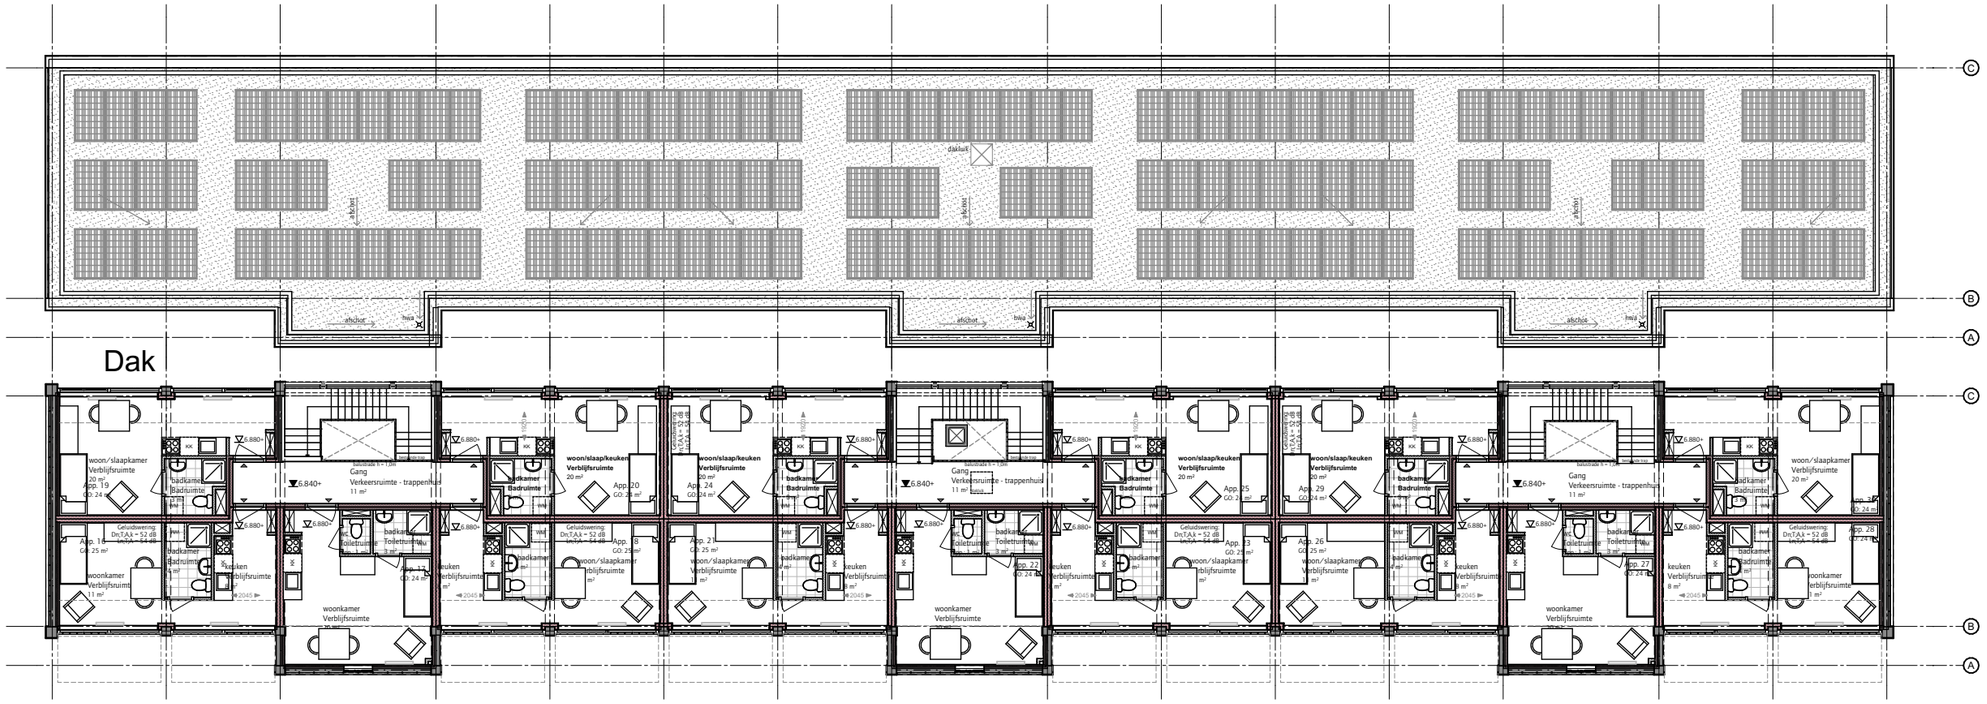

JANBAKERS. ARCHITECTEN

ONDERWERP
overzicht plattegronden

SCHAAL	GETEKEND	VERSIE	DATUM	WERKNUMMER	TEKENINGNUMMER
1:200		02	30-11-2021	1817	809

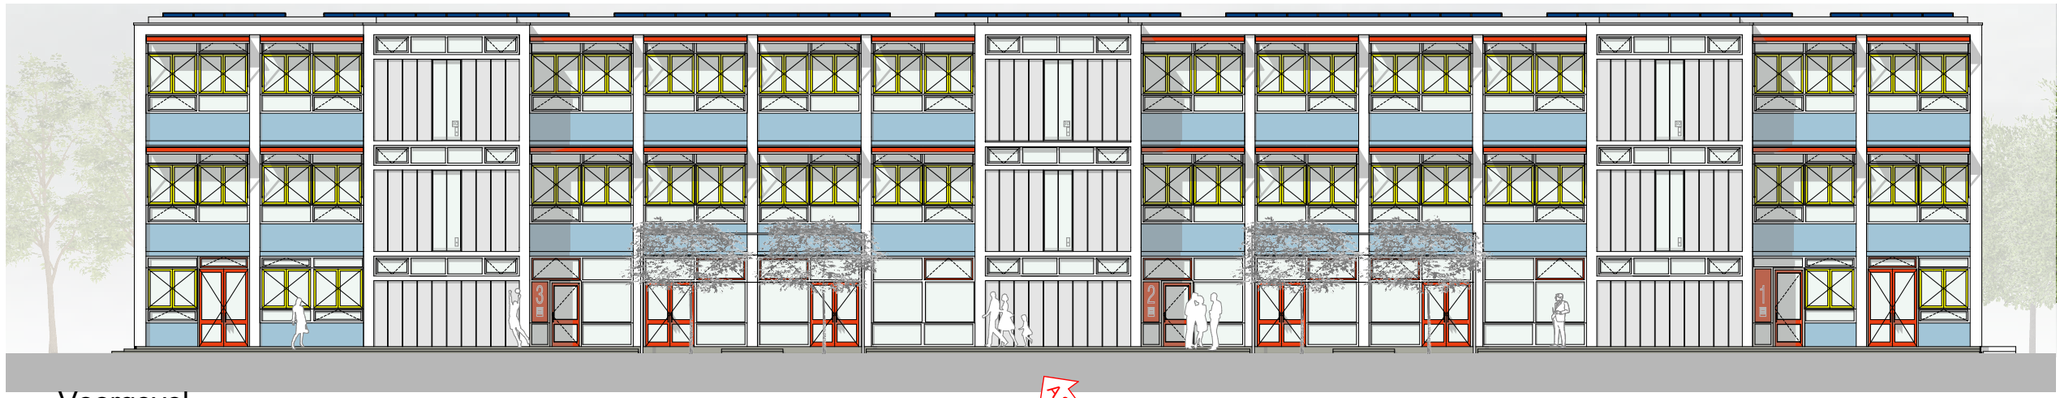

Voorgevel

A-29-11-21



Achtergevel

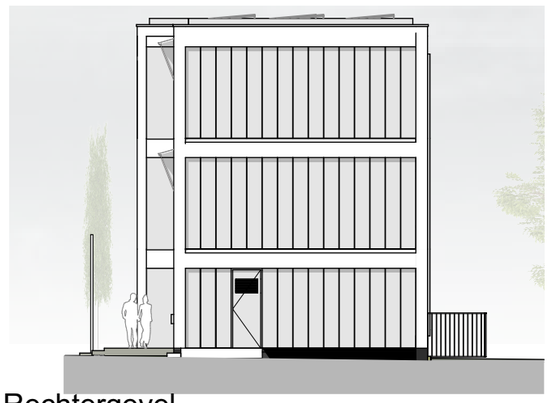

Rechtergevel



Linkergevel

JAN BAKERS. ARCHITECTEN

ONDERWERP
overzicht gevels

SCHAAL	GETEKEND	VERSIE	DATUM	WERKNUMMER	TEKENINGNUMMER
1:200		01	30-11-2021	1817	810