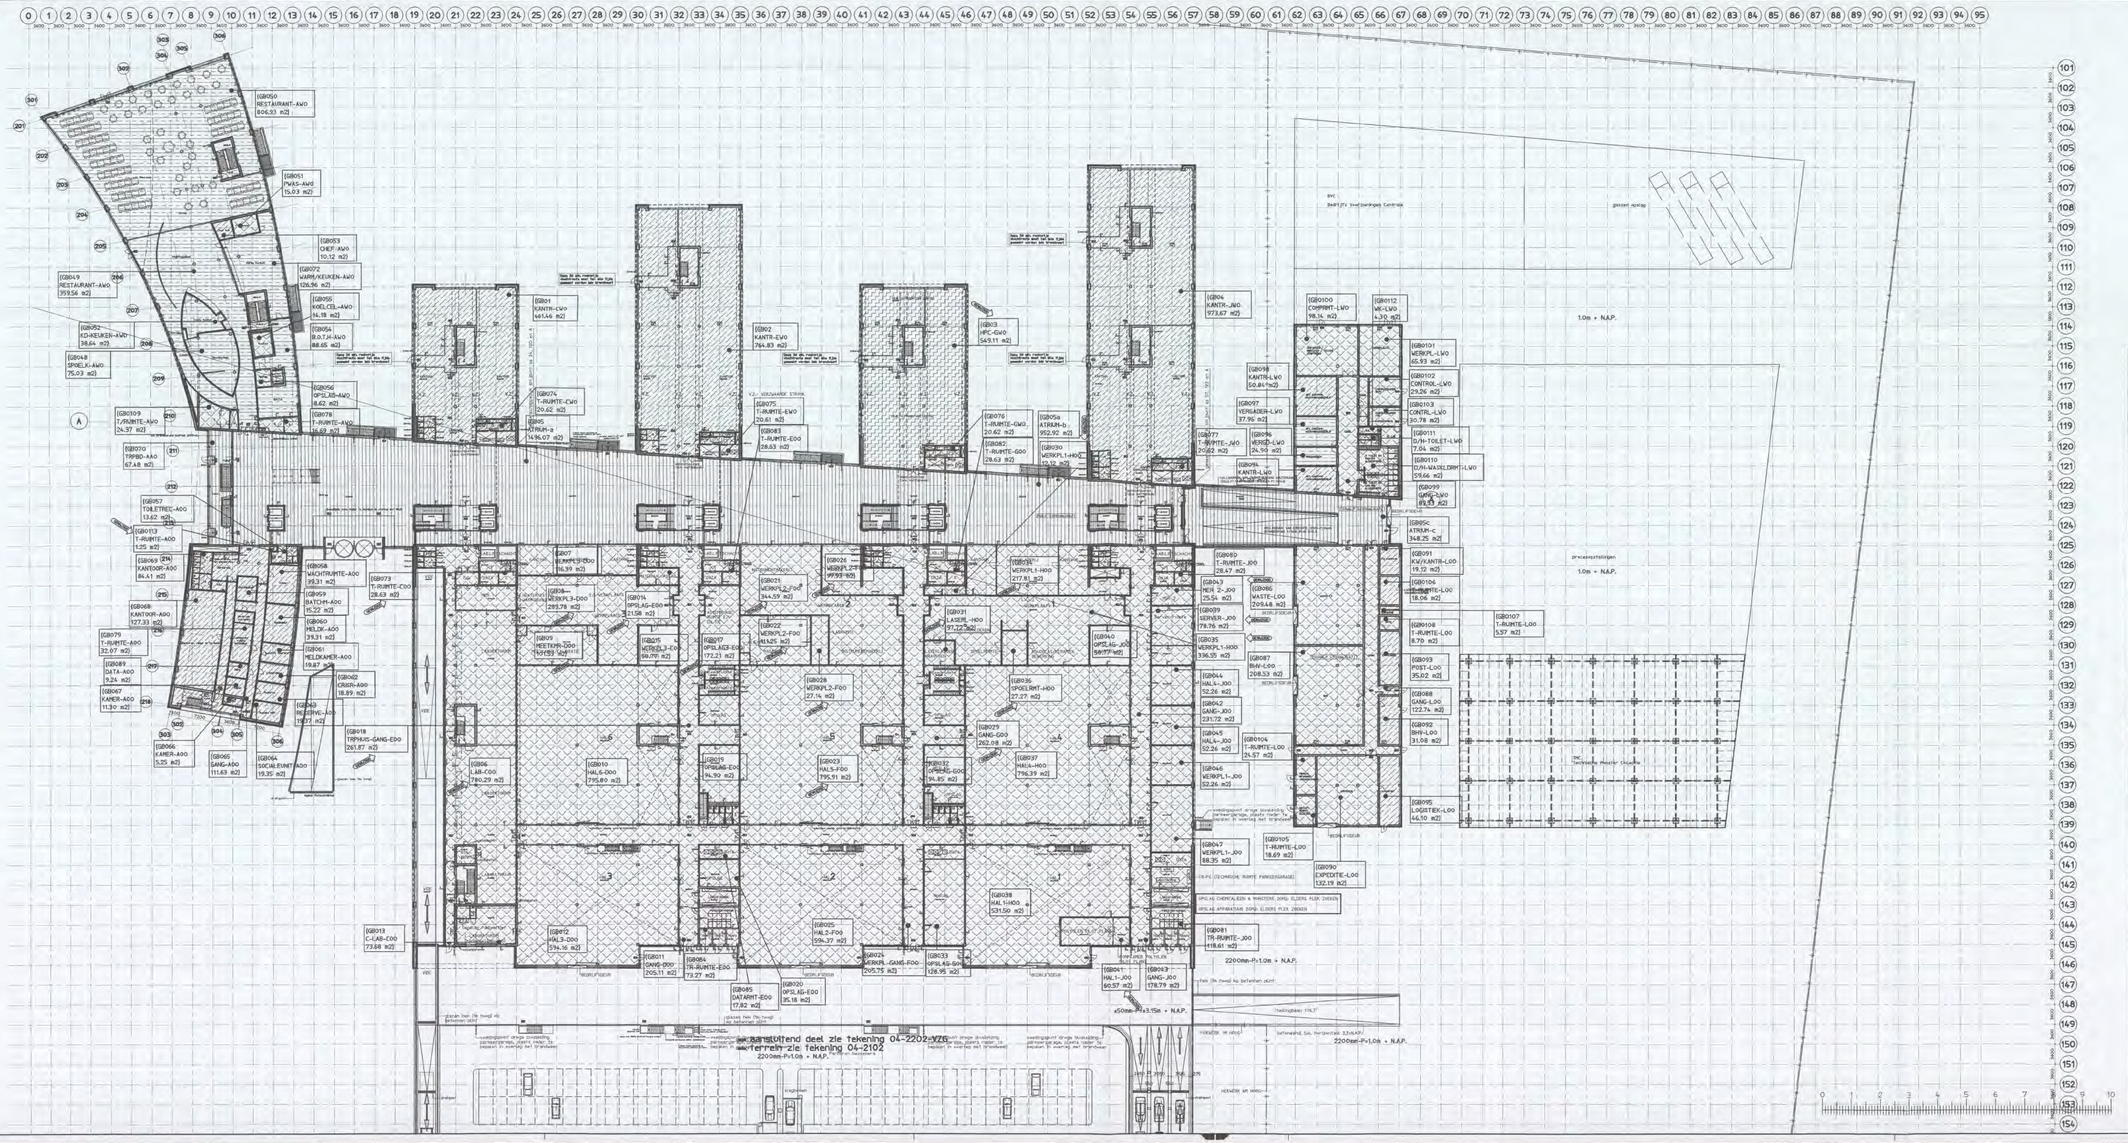

B Aanpassingen bouwaanvraag [redacted] 06-01-'05
Versie Omschriving wijziging Naam Datum

Plan overzicht :

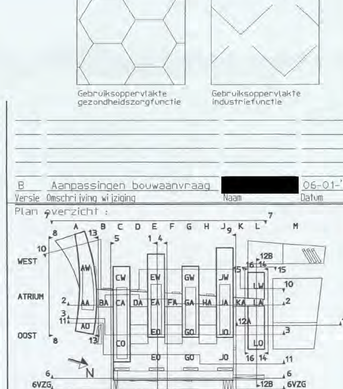

ARCADIS
Infrastructuur, gebouwen, milieu, communicatie

ARCADIS Bouw&Vastgoed BV
Piet Mondriaanlaan 26
Postbus 220
3800 AE Amersfoort
Tel [redacted]
Fax [redacted]
www.arcadis.nl

Opdrachtgever : Shell International Chemicals B.V.

Ontwerp : ARCADIS Bouw & Vastgoed BV i.s.m. van mourik vermeulen

Project : Shell NTC Amsterdam

DIENST BRANDVEILIGHEID
Behoort bij brief 16 FEB 2005
[redacted]

Onderwerp : Plattegrond begane grond
Peil=0=3200mm.+ N.A.P.
Gebruikersoppervlakte

Fase : Bouwaanvraag

Getekend	[redacted]	Discipline	: Bouwtechnologie
Datum	: 03-12-2004	Gecontroleerd	[redacted]
Schaal	: 1:500	Goedgekeurd	
Bladformaat	: A3x3	Status	: Definitief

Projectnummer :	Tekeningnummer :	Versie :
140327.000256	04-3002	B