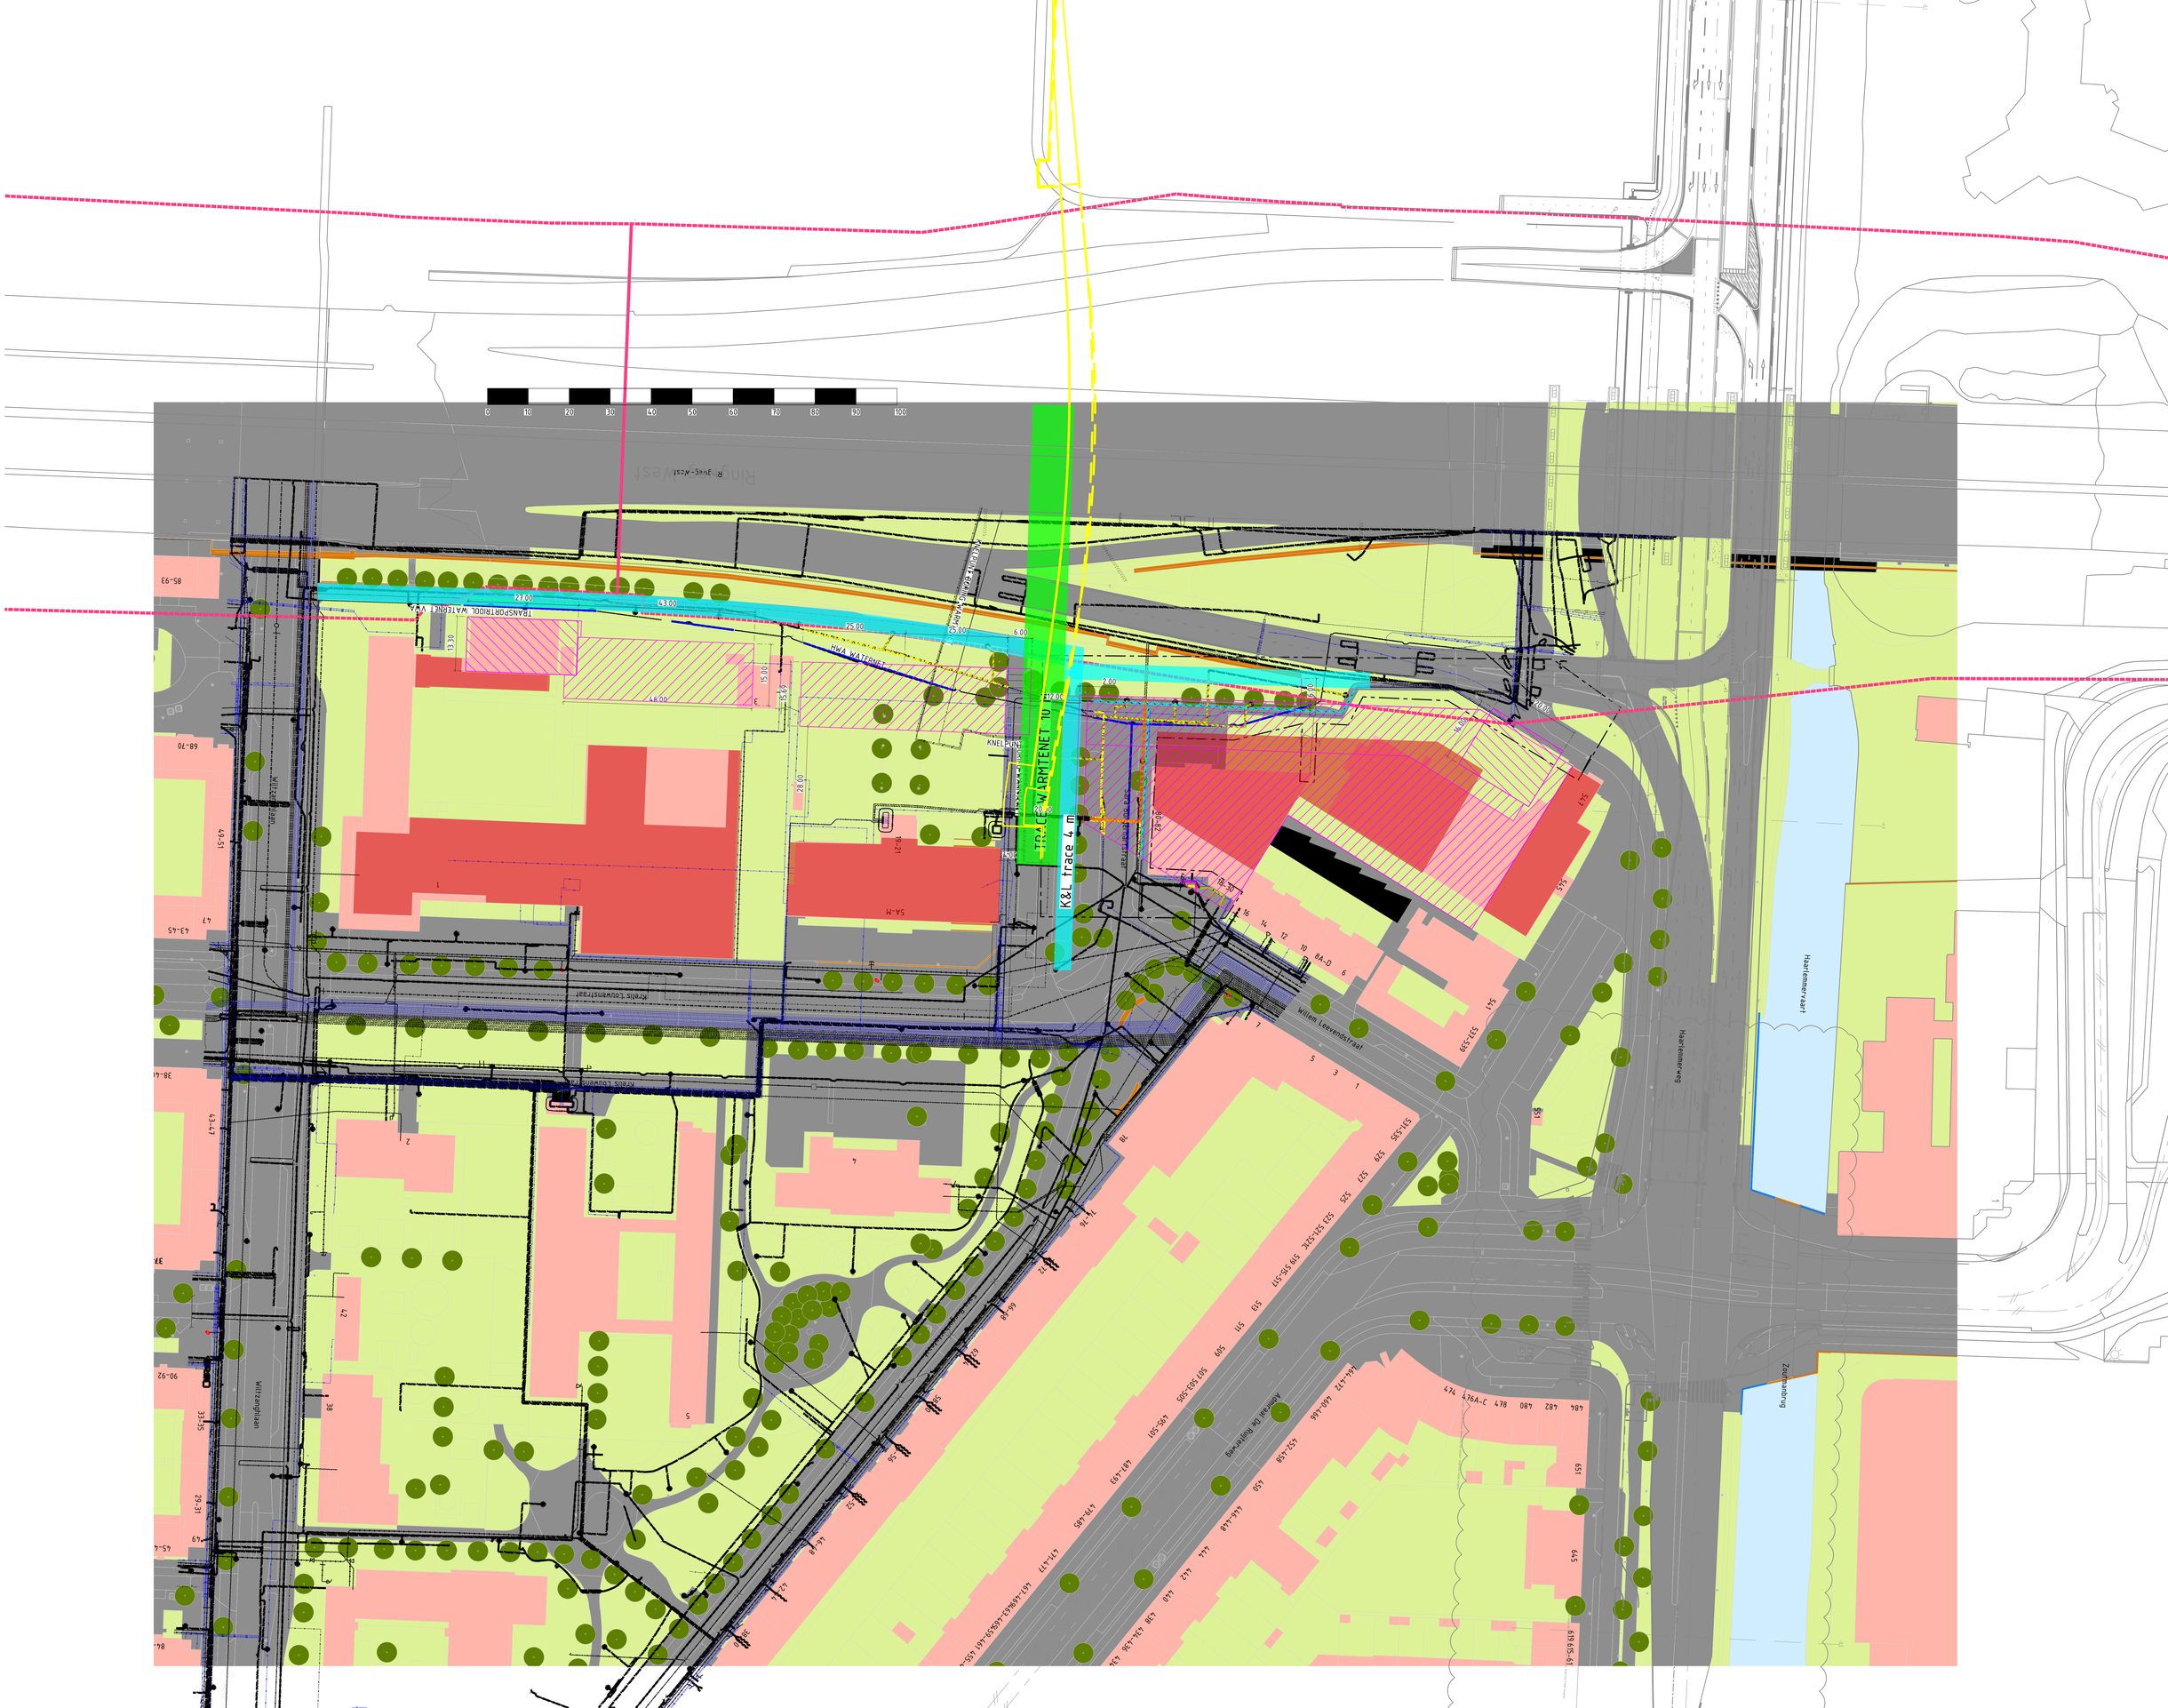

TRACE WARMTENET 10
K&L trace 4 m
HWA WATERNET
TRANSPORTRIOOL WATERNET VWA
Willem Leevendstraat
Haarlemmerweg
Haarlemmervaart
Zouthaanbrug
Wittzanghlaan
Kreis Louwenstraat
Ringweg-West