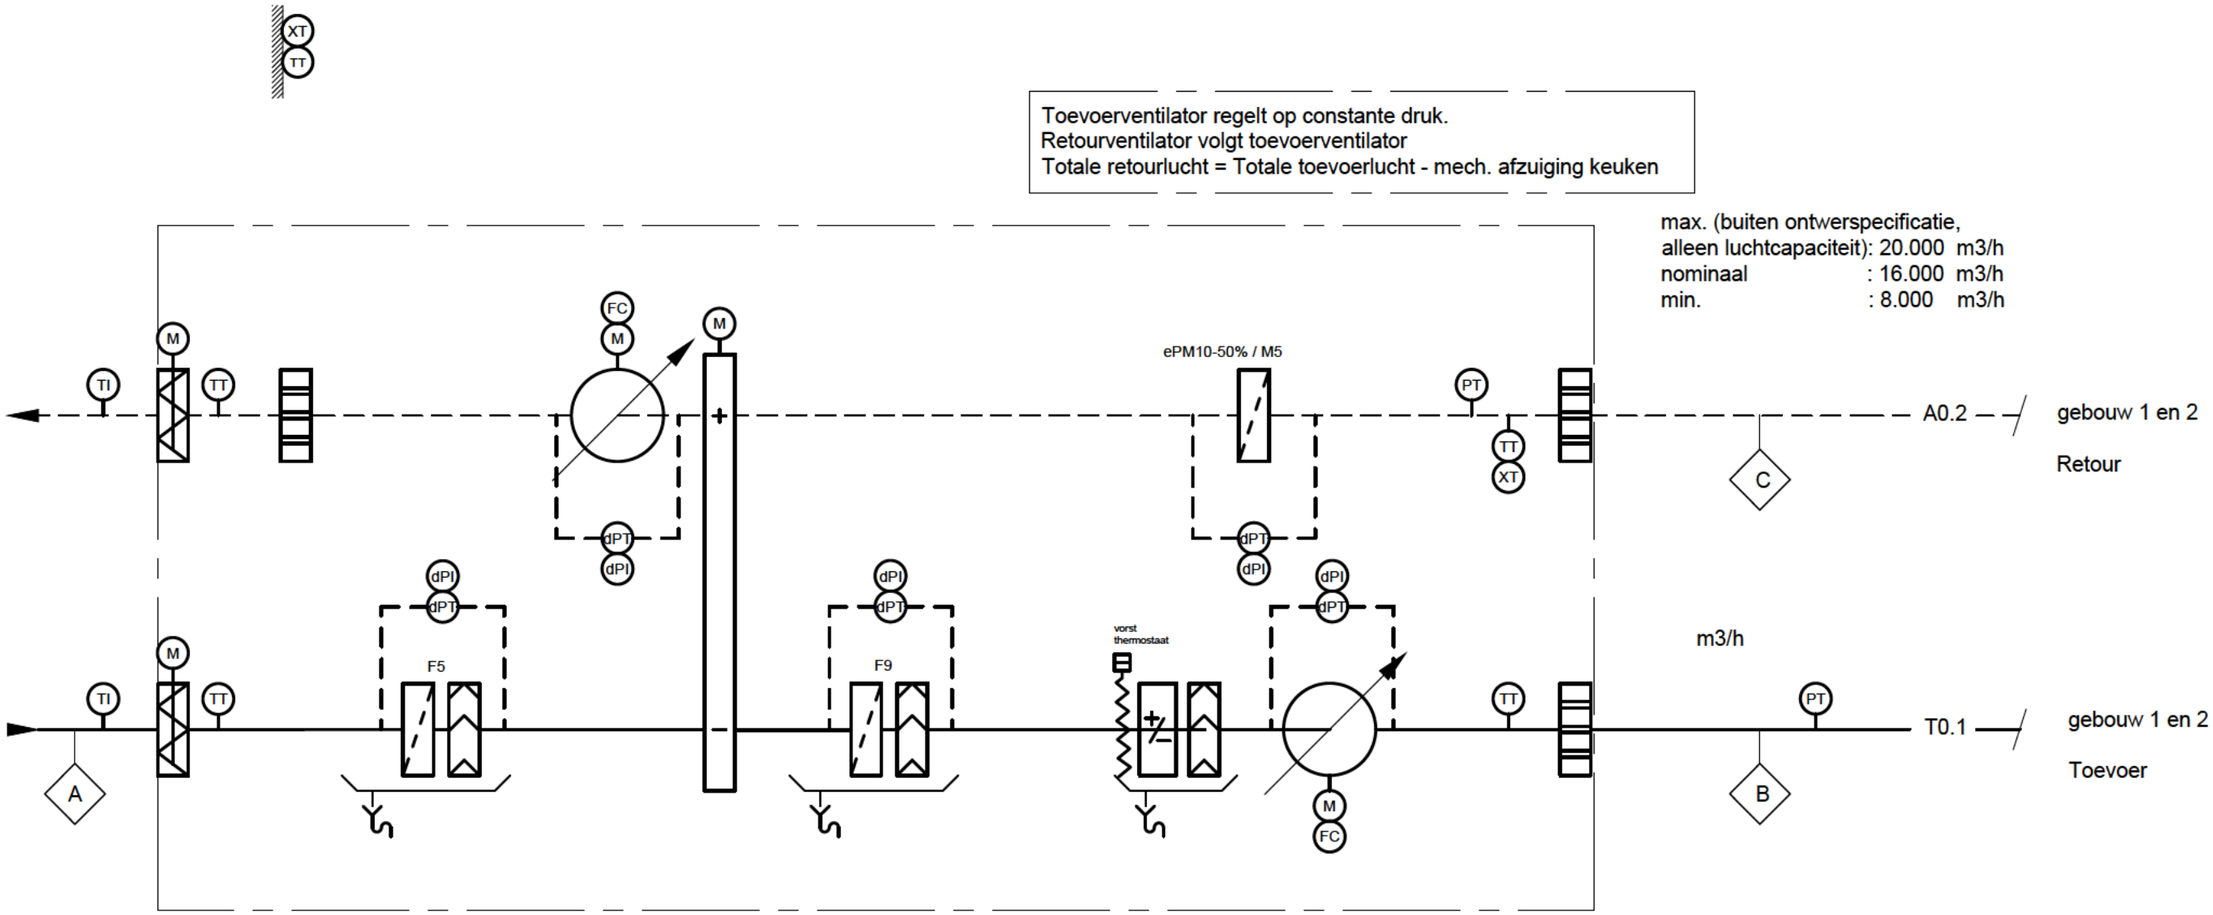



Ontwerp specificaties LBK

A
maximaal / nominaal / minimaal
20.000 / 16.000 / 8.000 m³/h
28°C / RV 60% (zomer)
-10°C (winter)

B
maximaal / nominaal / minimaal
20.000 / 16.000 / 8.000 m³/h
18°C / RV 95% (zomer)
21°C (winter)

C
maximaal / nominaal / minimaal
19.000 / 15.000 / 7.000 m³/h
26°C / RV 55% (zomer)
21°C / RV 40% (winter)
(1000 m3/h afzuig keuken)

Warmteterugwinning:

Type: Sorptiewiel
min. Efficiency warmteterugwinning:
η(s) = 75% (voelbaar)
η(e) = 70% (latent)

PROJECT Cultureel Centrum Amsterdam
SUBJECT Principeschema Luchtbehandeling - LBK gebouw 1&2
PRINCIPAL Stichting Sociaal Cultureel Centrum Boven IJ
DRAWING B01-__-S-MV-01

| DATE | STAGE | SIZE | SCALE | PROJ. ENC. |
|---|---|---|---|---|
| 2020-11-30 | SO | A3 | XX | 2020949 |

BOERSEMA
INSTALLATIE
ADVISEURS
+31 33 455 37 37 | post@bia.nl | www.bia.nl