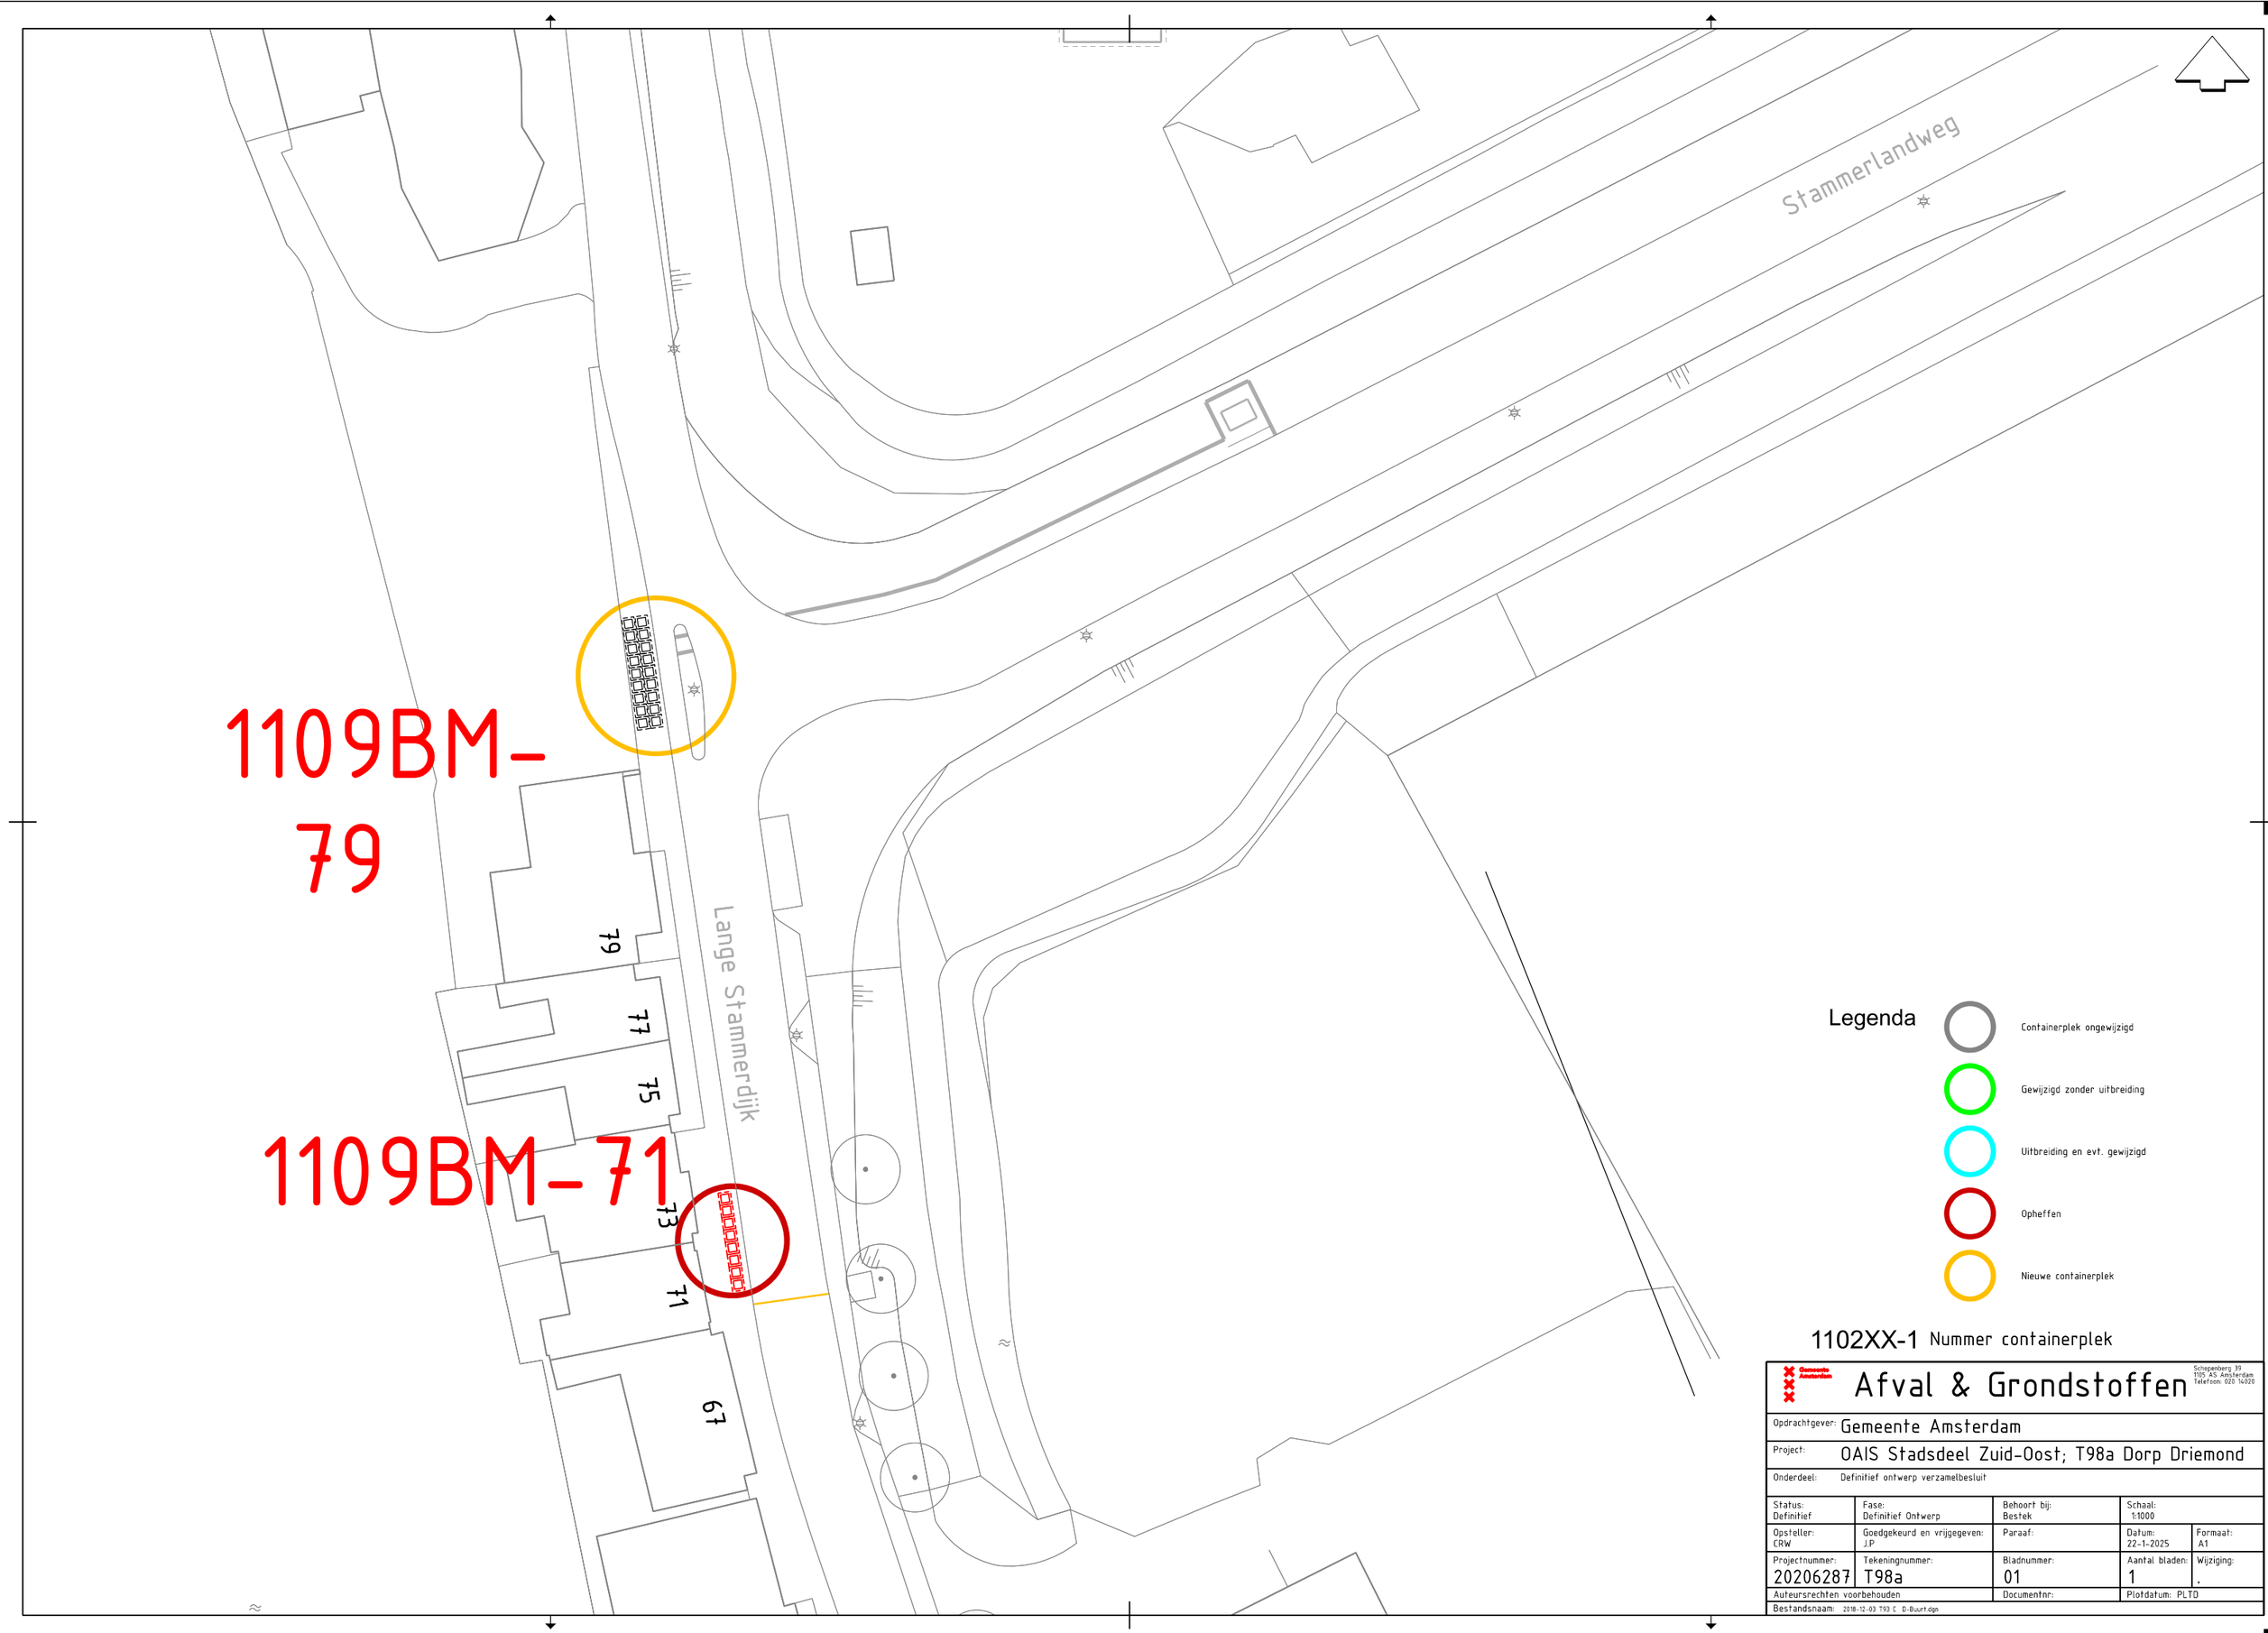

Legenda

- Containerplek ongewijzigd
- Gewijzigd zonder uitbreiding
- Uitbreiding en evt. gewijzigd
- Opheffen
- Nieuwe containerplek

1102XX-1 Nummer containerplek

Gemeente Amsterdam

Afval & Grondstoffen

Schepenberg 39
1105 AS Amsterdam
Telefoon 020 14 0201

Opdrachtgever:	Gemeente Amsterdam
Project:	OAIS Stadsdeel Zuid-Oost; T98a Dorp Driemond
Onderdeel:	Definitief ontwerp verzamelbesluit

Status: Definitief	Fase: Definitief Ontwerp	Behoort bij: Bestek	Schaal: 1:1000	
Opsteller: CRW	Goedgekeurd en vrijgegeven: JP	Paraaf:	Datum: 22-1-2025	Formaat: A1
Projectnummer: 20206287	Tekeningnummer: T98a	Bladnummer: 01	Aantal bladen: 1	Wijziging: .
Auteursrechten voorbehouden		Documentnr:	Plotdatum: PLTD	
Bestandsnaam: 2018-12-03 T93 C D-Buurt.dgn				