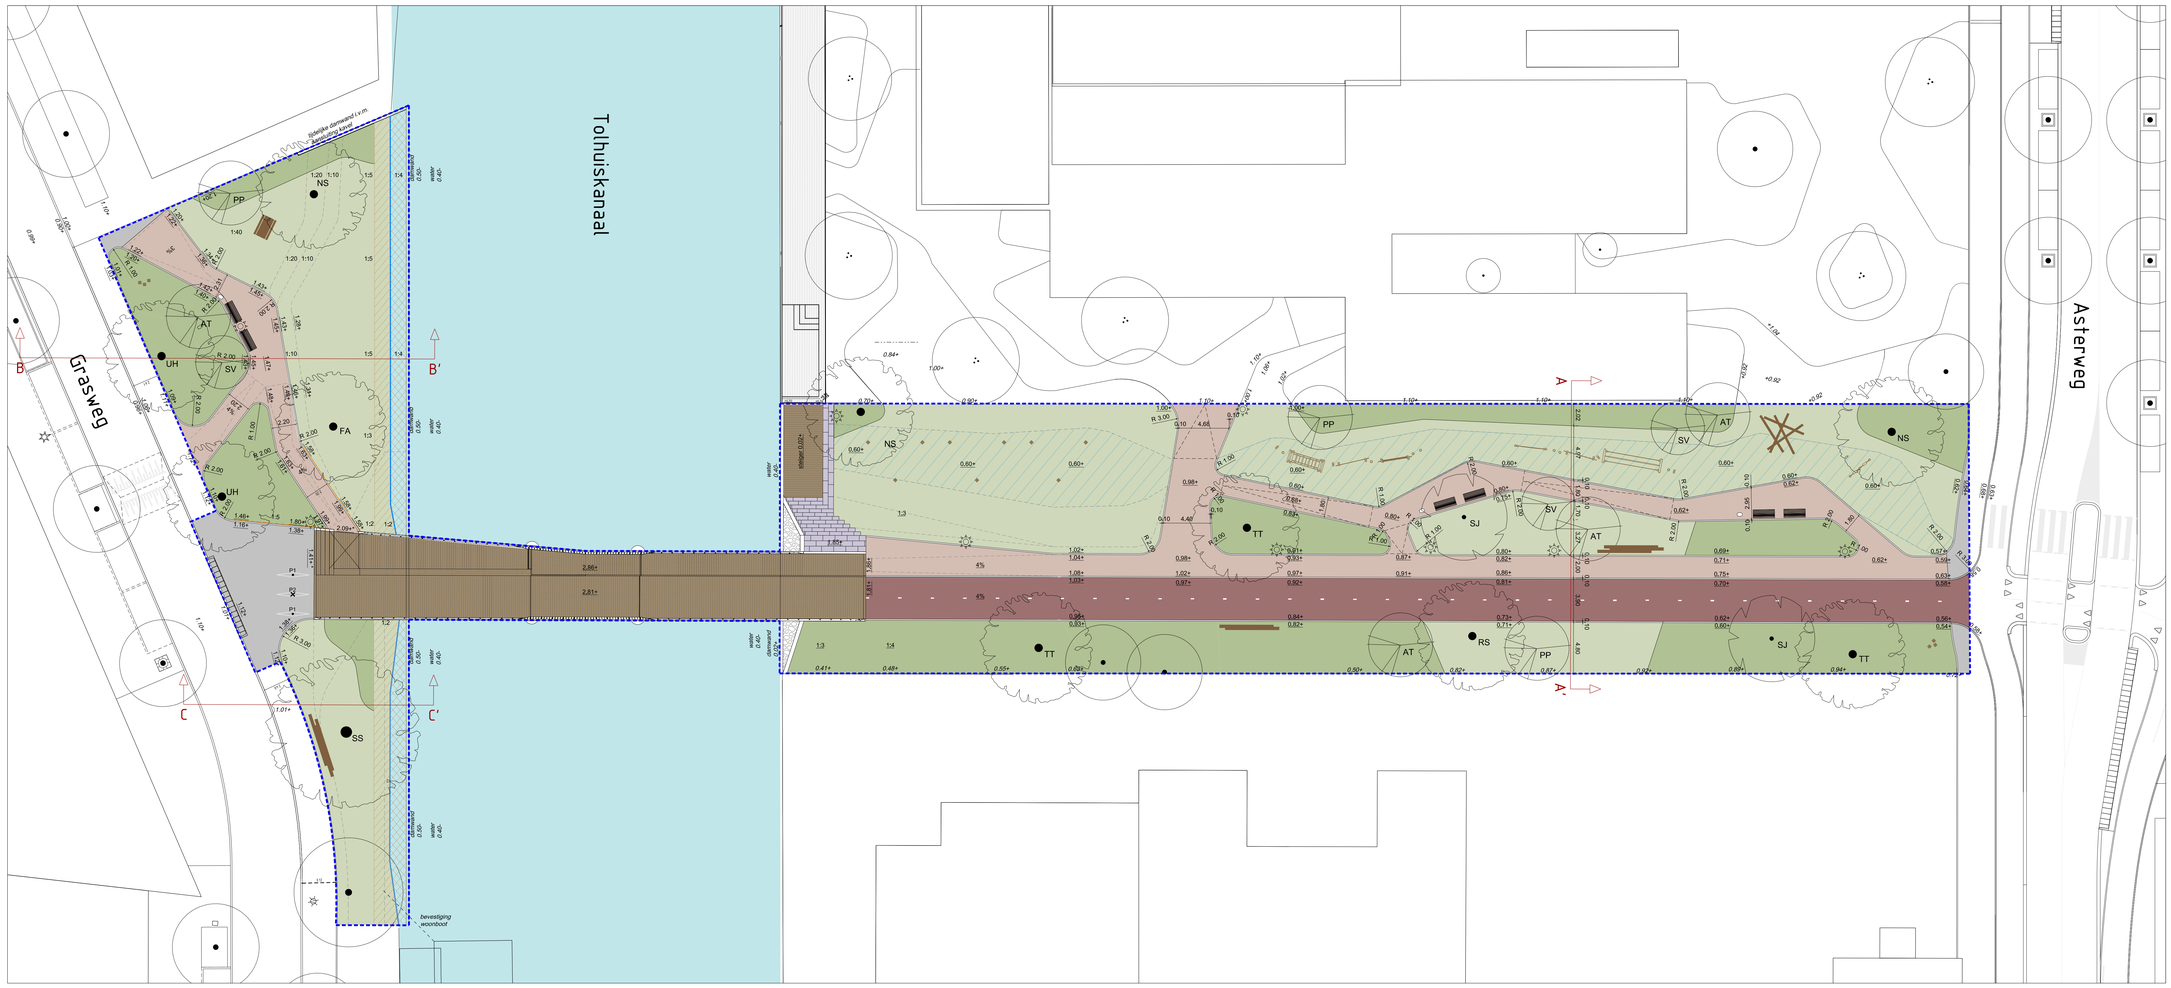

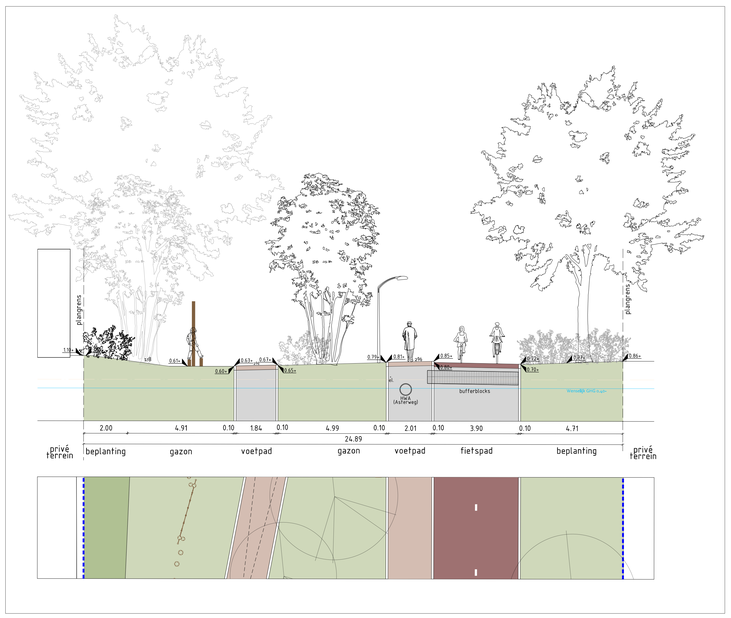

Doorsnede A-A', schaal 1:100

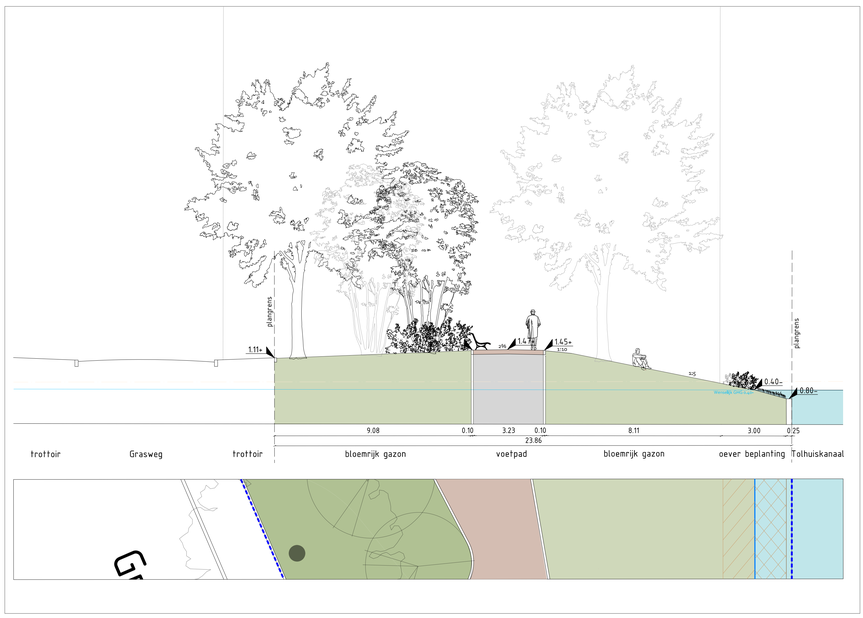

Doorsnede B-B', schaal 1:100

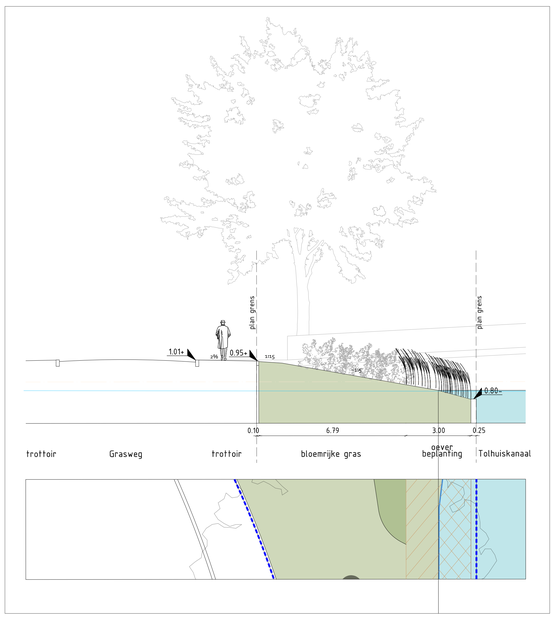

Doorsnede C-C', schaal 1:100

LEGENDA OPENBARE RUIMTE

ALGEMEEN

- grens plangebied
- locatie profieldoorsnede
- 0.93 bestaande hoogtemaat t.o.v. NAP
- +1.41 nieuwe hoogtemaat t.o.v. NAP
- water/Tolhuiskanaal
- waterhoudende zone

MATERIALISATIE

	asfalt, rood, hergebruikt	400m2
	trottoirtegel type extra, 300x300x80mm, hergebruikt of cementloze alternatief, halfsteenverband	90m2
	gebakken klinkers, dikformaat, halfsteensverband, rood bruin, hergebruikt	560m2
	houten planken, type Azobe, maat n.t.b. hergebruikt	30m2
	natuursteen, hergebruikt, bxh 500x300mm, lengte 650-1120mm, wordt op maat gezaagd	
	talud, basaltgloeing	
	opsluitband, Uitgewassen Amsterdam nr. 1 100x200x1000mm, hergebruikt	
	keermuur	

GROEN

	bloemrijk gazon, mengsel M5 Cruydt Hoeck	1.735m2
	combi beplanting, heesters met vaste planten, soorten n.t.b.	760m2
	oever beplanting, n.t.b.	125m2
	onderwater groen, n.t.b.	75m2

- bestaande boom
- nieuwe boom, 1e grootte
- nieuwe boom, 2e grootte
- nieuwe boom, 3e grootte

AT	Acer tataricum ginnala, plantmaat 300-350cm
FA	Fraxinus americana, plantmaat 40-45
NS	Nyssa sylvatica, plantmaat 40-45
PP	Prunus padus 'Albertii', plantmaat 20-25
RP	Robinia pseudoacacia 'Sandraudiga', plantmaat 30-35
SJ	Styphonolobium japonicum 'Regent', plantmaat 25-30
SS	Salix ×sepulcralis 'Chrysocoma', plantmaat 40-45
SV	Syringa vulgaris Mme Lemoine, plantmaat 150-200
TT	Tillia tomentosa Brabant, plantmaat 40-45
UH	Ulmus Homestead, plantmaat 25-30

INRICHTING

- lichtmast, Armatuur 21e eeuw, 4.0 meter hoog, mast 21e eeuw
- zitbank Puccini type canapé enkel, 2700mm lang, hergebruikt
- standaard afvalbak, 100 liter, kleur Gris 2900 Sablé
- verkeerspaal, P1 vast, P2 uitneembaar
- paal, hergebruikte meerpalen, Basralocus hout, div. hoogtes
- speelelement, n.t.b., valhoogte max. 60cm
- speelelement, n.t.b., valhoogte max. 60cm
- picnictafel, hergebruikt

Gemeente Amsterdam
Ruimte & Duurzaamheid

Maaiveldontwerp Asterpad

Product	**Plankaart en profielen**		
Variant	**Voorlopig ontwerp**		
Status	**concept**		
Opdracht		Datum	**17.07.2023**
Ontwerper	**C.Gomez**	Revisie	
Tekenaar	**gomezg001**	Schaal	**1:200**
Projectnr.		Formaat	**A0**
Bestand	20230619_Asterpad Plus VO Concept.dgn		
Model	2023-Asterpad-VO		

© Gemeente Amsterdam Auteursrechten voorbehouden

Geplot door : NLCS-standaard Datum plot : 29-6-2023