DO
P - 01

31 juli 2025
DEFINITIEF ONTWERP

AAN HET IJ AMSTERDAM FASE 3.4 | **De Knoop**

Schaal 1:75

BURO SANT EN CO
LANDSCHAPSARCHITECTUUR

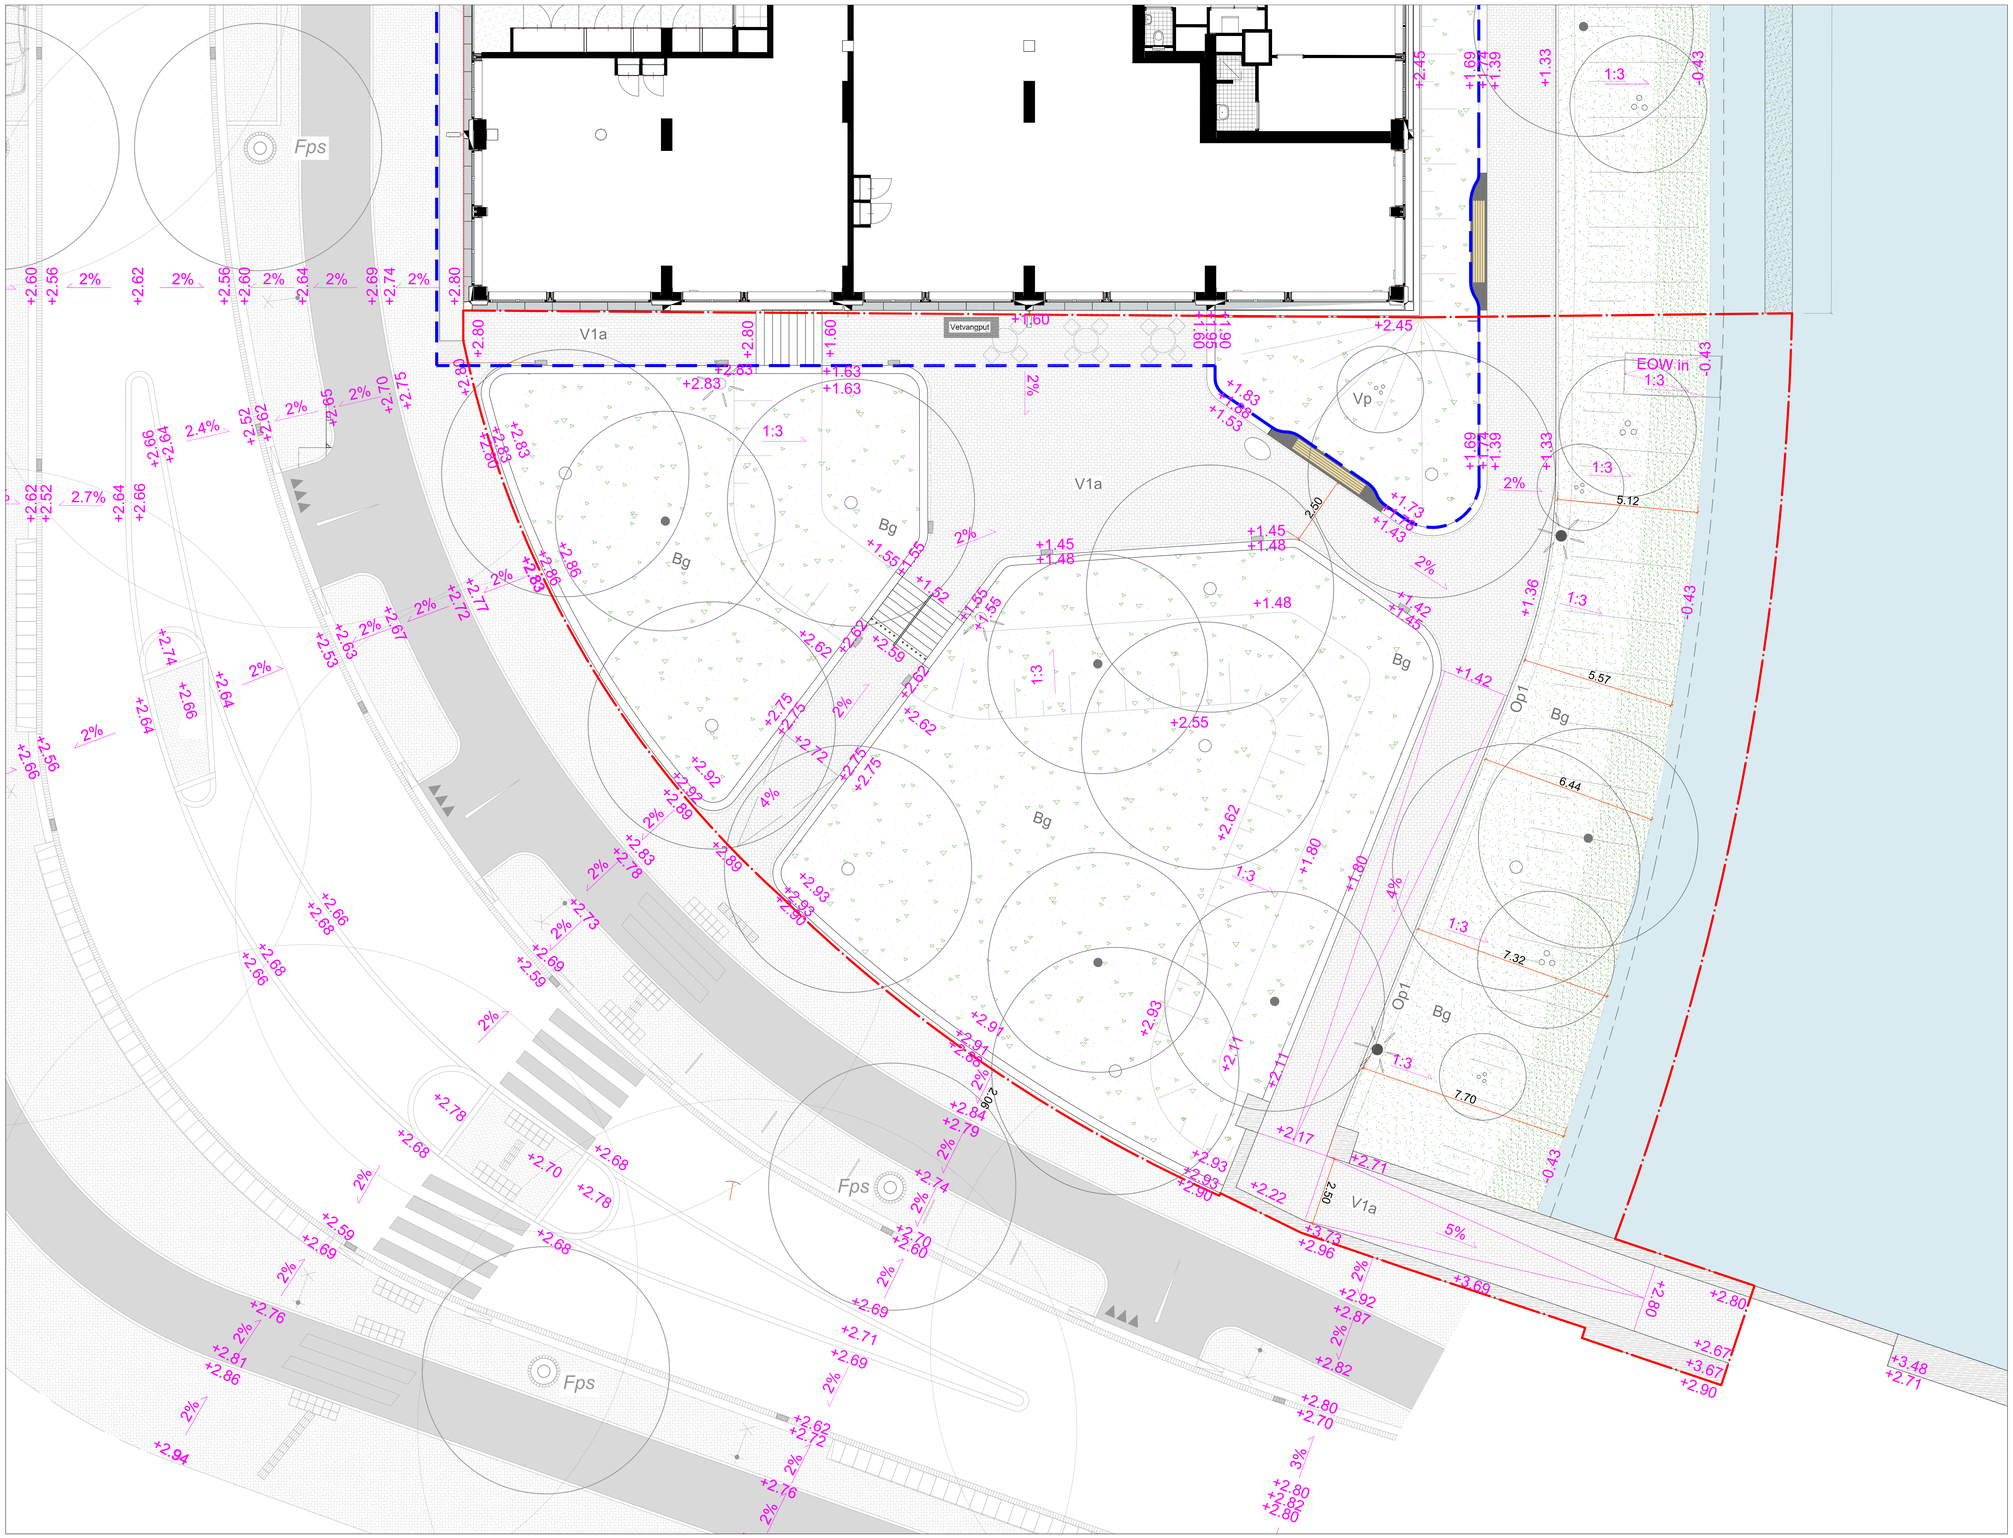

Legenda

Algemeen
- Projectgrens
- Projectscope uitgeefbaar gebied/grondruil - realisatie: Amvest
- +2.80 Hoogtepeil t.o.v NAP hoogte

Verharding
- V1a Verharding 1a, trottoir : Gebakken klinker, elleboogverband type: Murcia - dikformaat - onbezand
- Strek, gebakken klinker type: Murcia - dikformaat - onbezand
- Waarschuwingsmarkering bovenste traptrede, (diameter 50mm.), hoogte: 1mm., h.o.h. 200mm., twee-componenten kunsthars - RAL9001

Opsluiting
- NB Opsluitband - natuursteen 300 mm. breed, hoogte variërend Portugees lichtgrijs - kleur: Lichtgrijs gemêleerd
- Op1 Opsluitband, beton, kleur: lichtgrijs, formaat: 100x200x1000mm type: Uitgewassen Amsterdam

Bijzondere elementen
- Zitband natuursteen, type: houten zitting (Cumaru), ingelegd bovenzijde natuursteen band
- Standaard afvalbak, type: Weesp, 100 liter (Puccini), kleur: Gris 2900 Sablé
- Trapleuning, type: n.t.b., kleur: RAL7038

Afwatering
- Straatkolk, 450x200mm, schuine kop type: P-line, uitlaat125

Groen
- Vp Vaste planten, sortiment gelijkwaardig aan 'groene jas' rondom Blok Q
- Bg bloemrijk gras, mengsel 'B1 / B2 / B3' (handboek groen - puccini)
- Meerstammige, type: n.t.b.
- Boom nieuw, 1e grootte, type: n.t.b.
- Boom nieuw, 2e grootte, type: n.t.b.