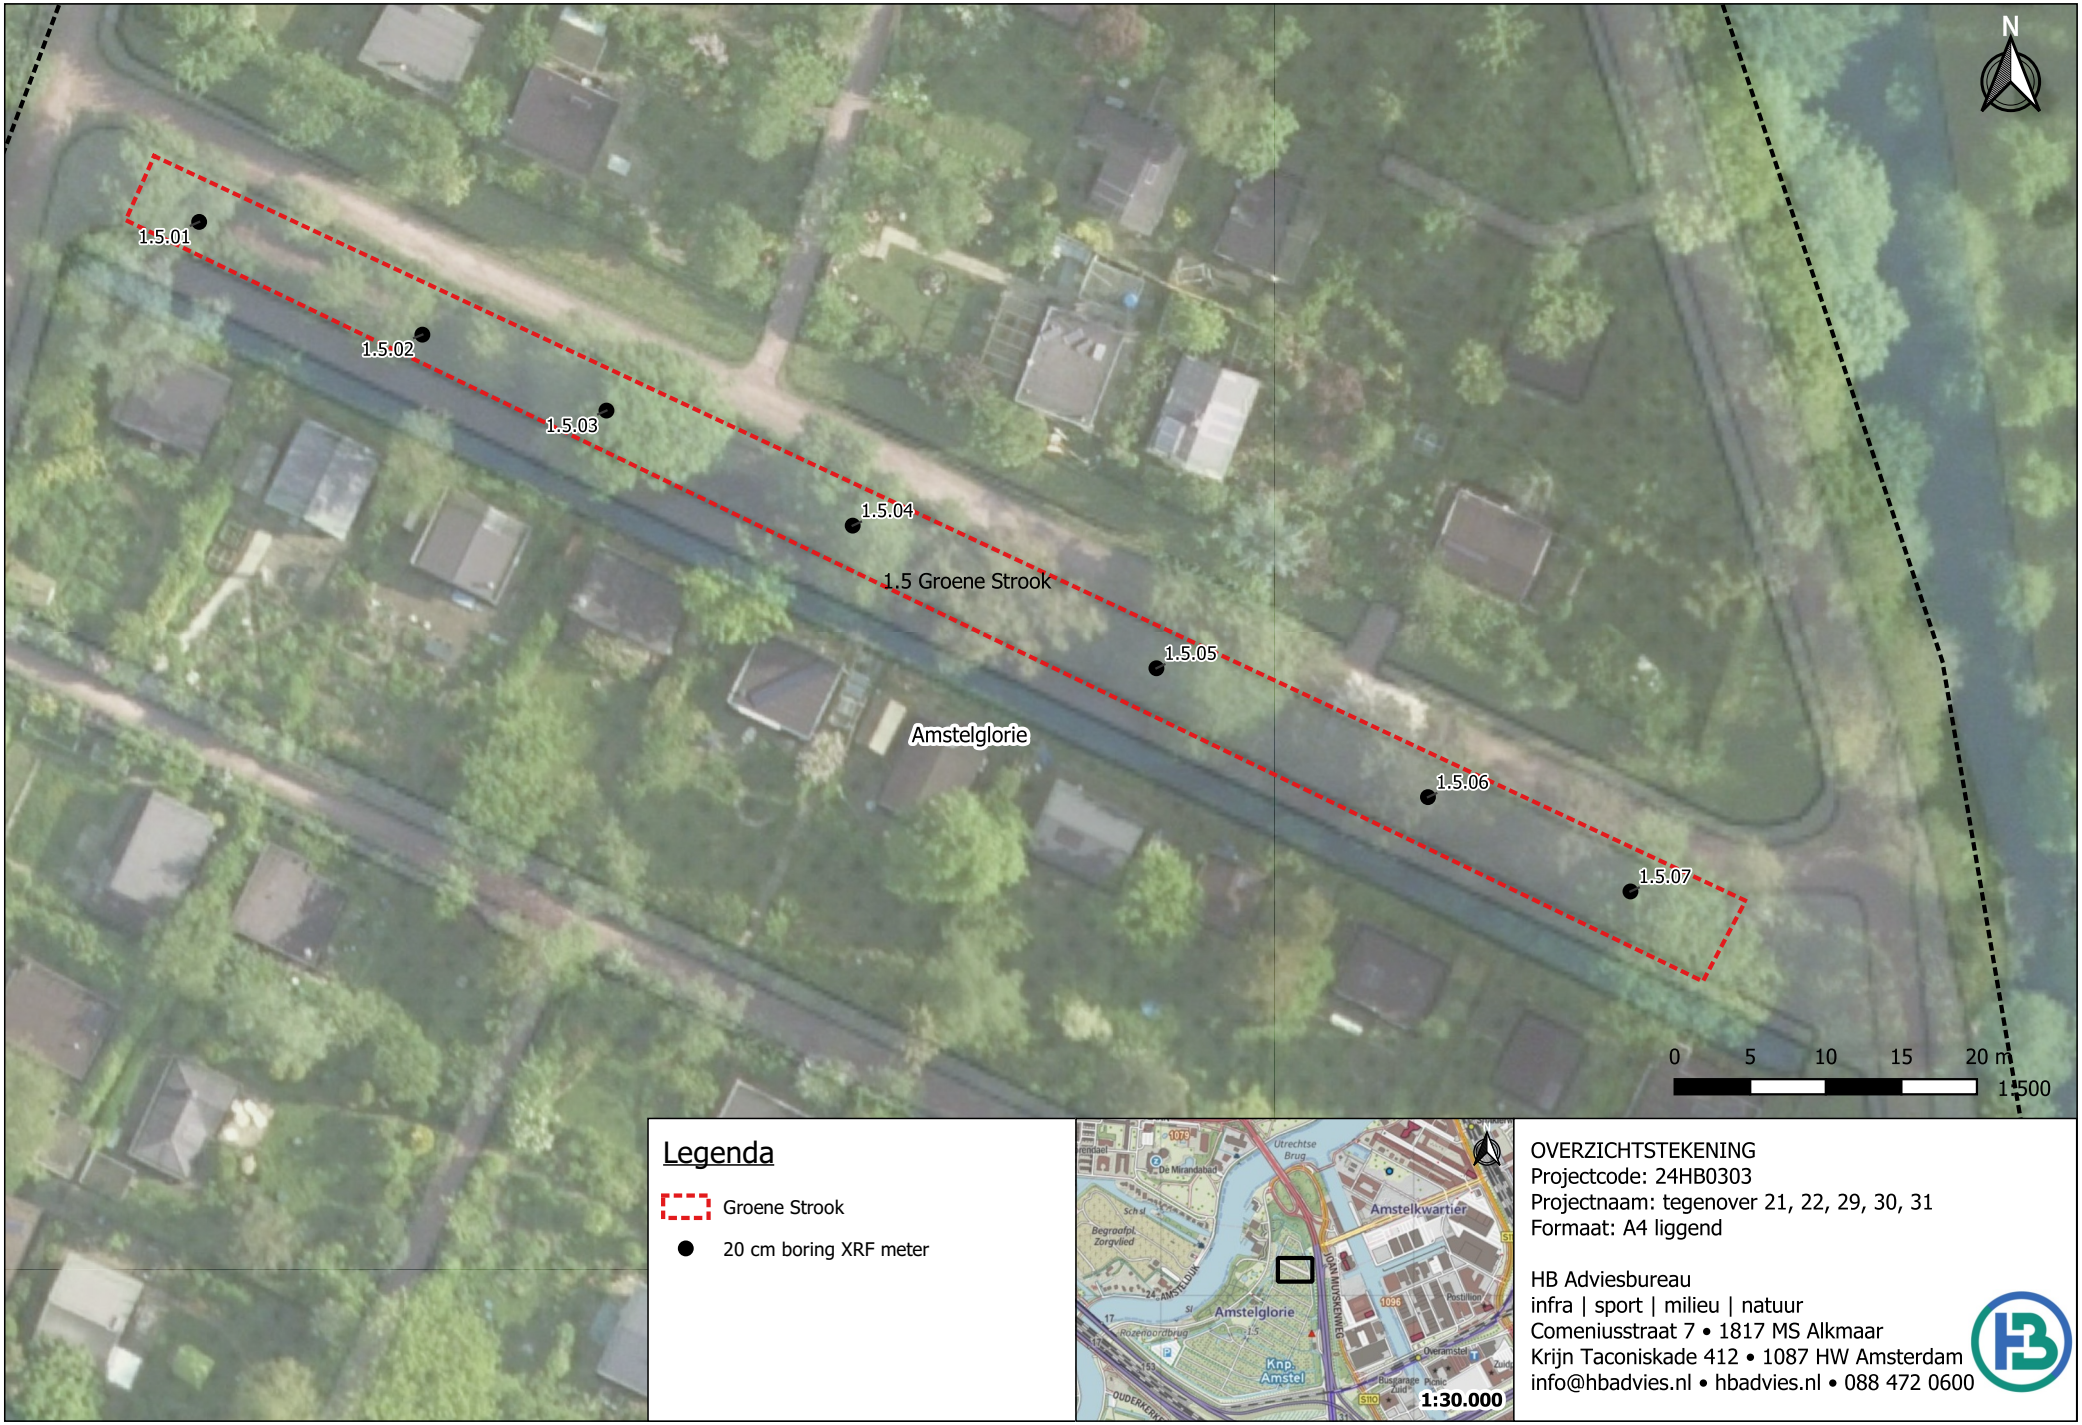

Legenda

- Groene Strook
- 20 cm boring XRF meter

OVERZICHTSTEKENING
Projectcode: 24HB0303
Projectnaam: tegenover 21, 22, 29, 30, 31
Formaat: A4 liggend

HB Adviesbureau
infra | sport | milieu | natuur
Comeniusstraat 7 • 1817 MS Alkmaar
Krijn Taconiskade 412 • 1087 HW Amsterdam
info@hbadvies.nl • hbadvies.nl • 088 472 0600